



CATASTALE 1909

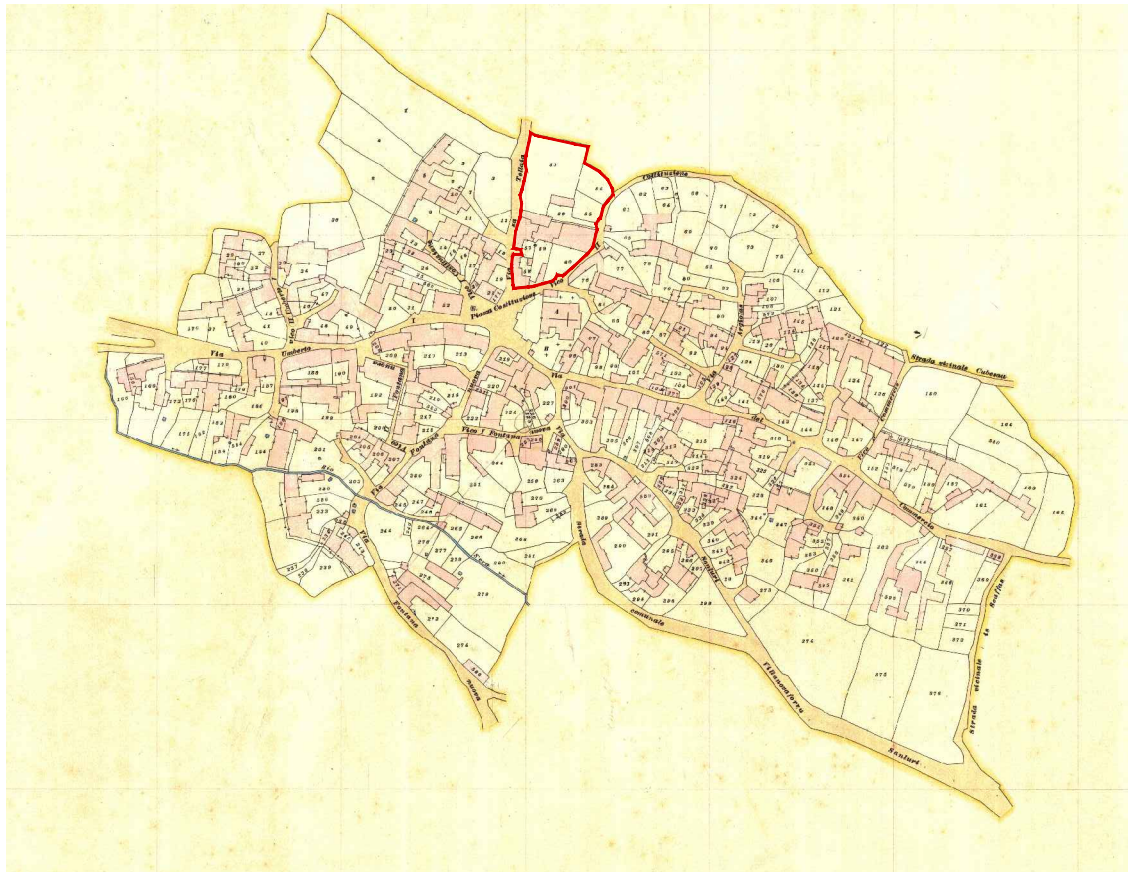

PLANIMETRIA DI RIFERIMENTO

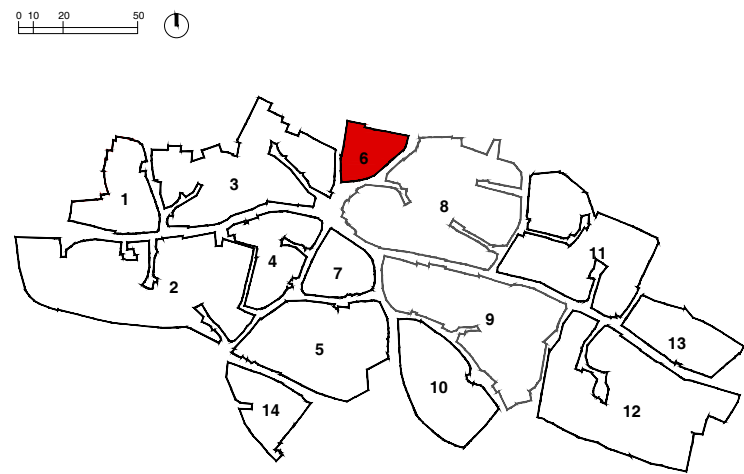

1

UNITA' 1

TIPOLOGIA

Lotto di piccole dimensioni con unico accesso da Via Marmilla, tipologia a filo strada senza corte

2

UNITA' 2

TIPOLOGIA

Volume accessorio appartenente a un lotto parzialmente compreso nel centro matrice.

3

UNITA' 3

TIPOLOGIA

Lotto di medie dimensioni di forma rettangolare che si attesta lungo via Marmilla, tipologia a corte retrostante

4

UNITA' 4

TIPOLOGIA

Lottodi medie dimensioni, ingresso da Via Argiolas, tipologia a corte antistante

5

UNITA' 5

TIPOLOGIA


Lotto di forma pressochè rettangolare, con un unico accesso da Via Argiolas, tipologia a filo strada senza corte

6

UNITA' 6

TIPOLOGIA

Lotto dimedie dimensioni, con unico accesso su via Argiolas, tipologia recente incongruente con i caratteri del tessuto storico

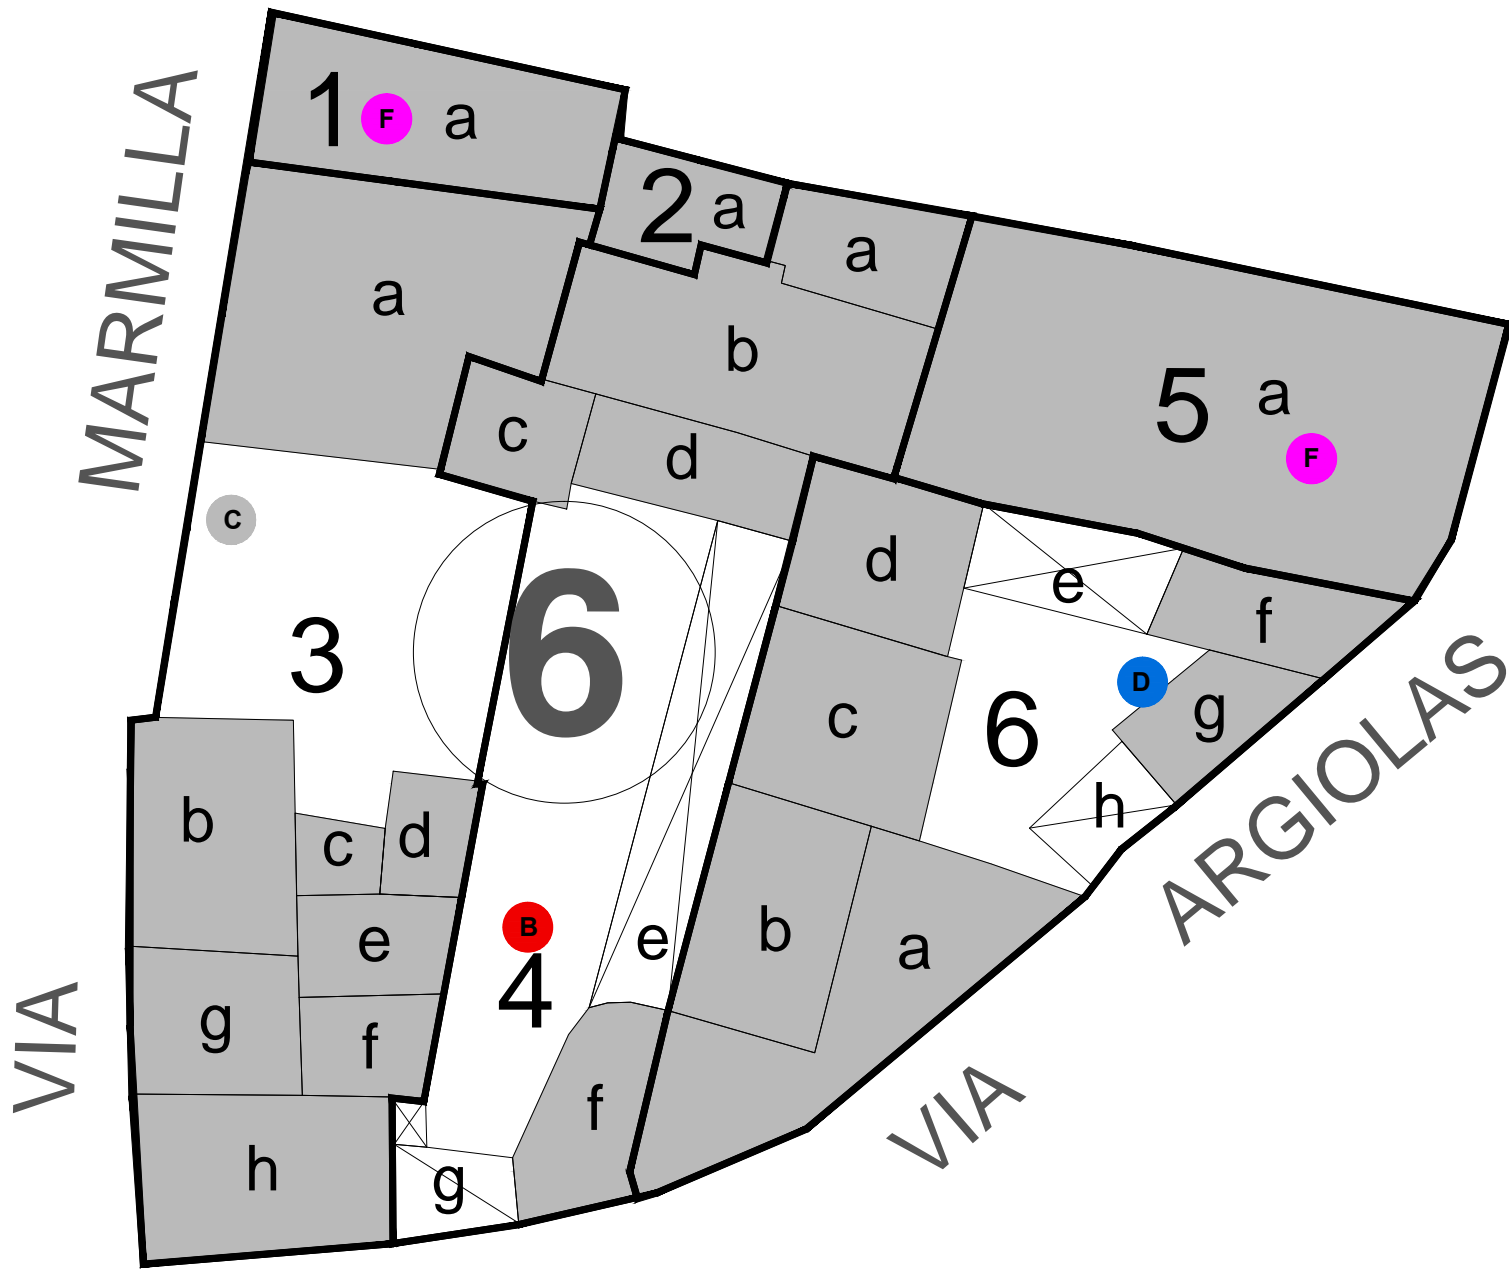

- A

tipologia a doppia corte antistante e retrostante
- B

tipologia a corte antistante
- C

tipologia a corte retrostante
- D

tipologia recente incongruente con i caratteri del tessuto storico
- E

rudere/vuoto urbano
- F

Tipologia a filo strada senza corte
- ⊠

volumi accessori
- ⊠


portali d'ingresso

CASA A CORTE ANTISTANTE

L'isolato 6 di piccole dimensioni e forma pressoché triangolare, nel corso degli anni è stato interessato da interventi che ne hanno modificato l'assetto planimetrico così come si può constatare confrontando le planimetrie attuali con il catastale di impianto risalente all'inizio del secolo.

La stecca edificata che attraversava l'isolato infatti, per quanto ancora leggibile, è stata modificata nel tempo, ed è attualmente costituita da abitazioni che hanno perso i caratteri storici originari.

Completano infine il processo di accrescimento all'interno dell'isolato le nuove costruzioni edificate su via Argiolas.

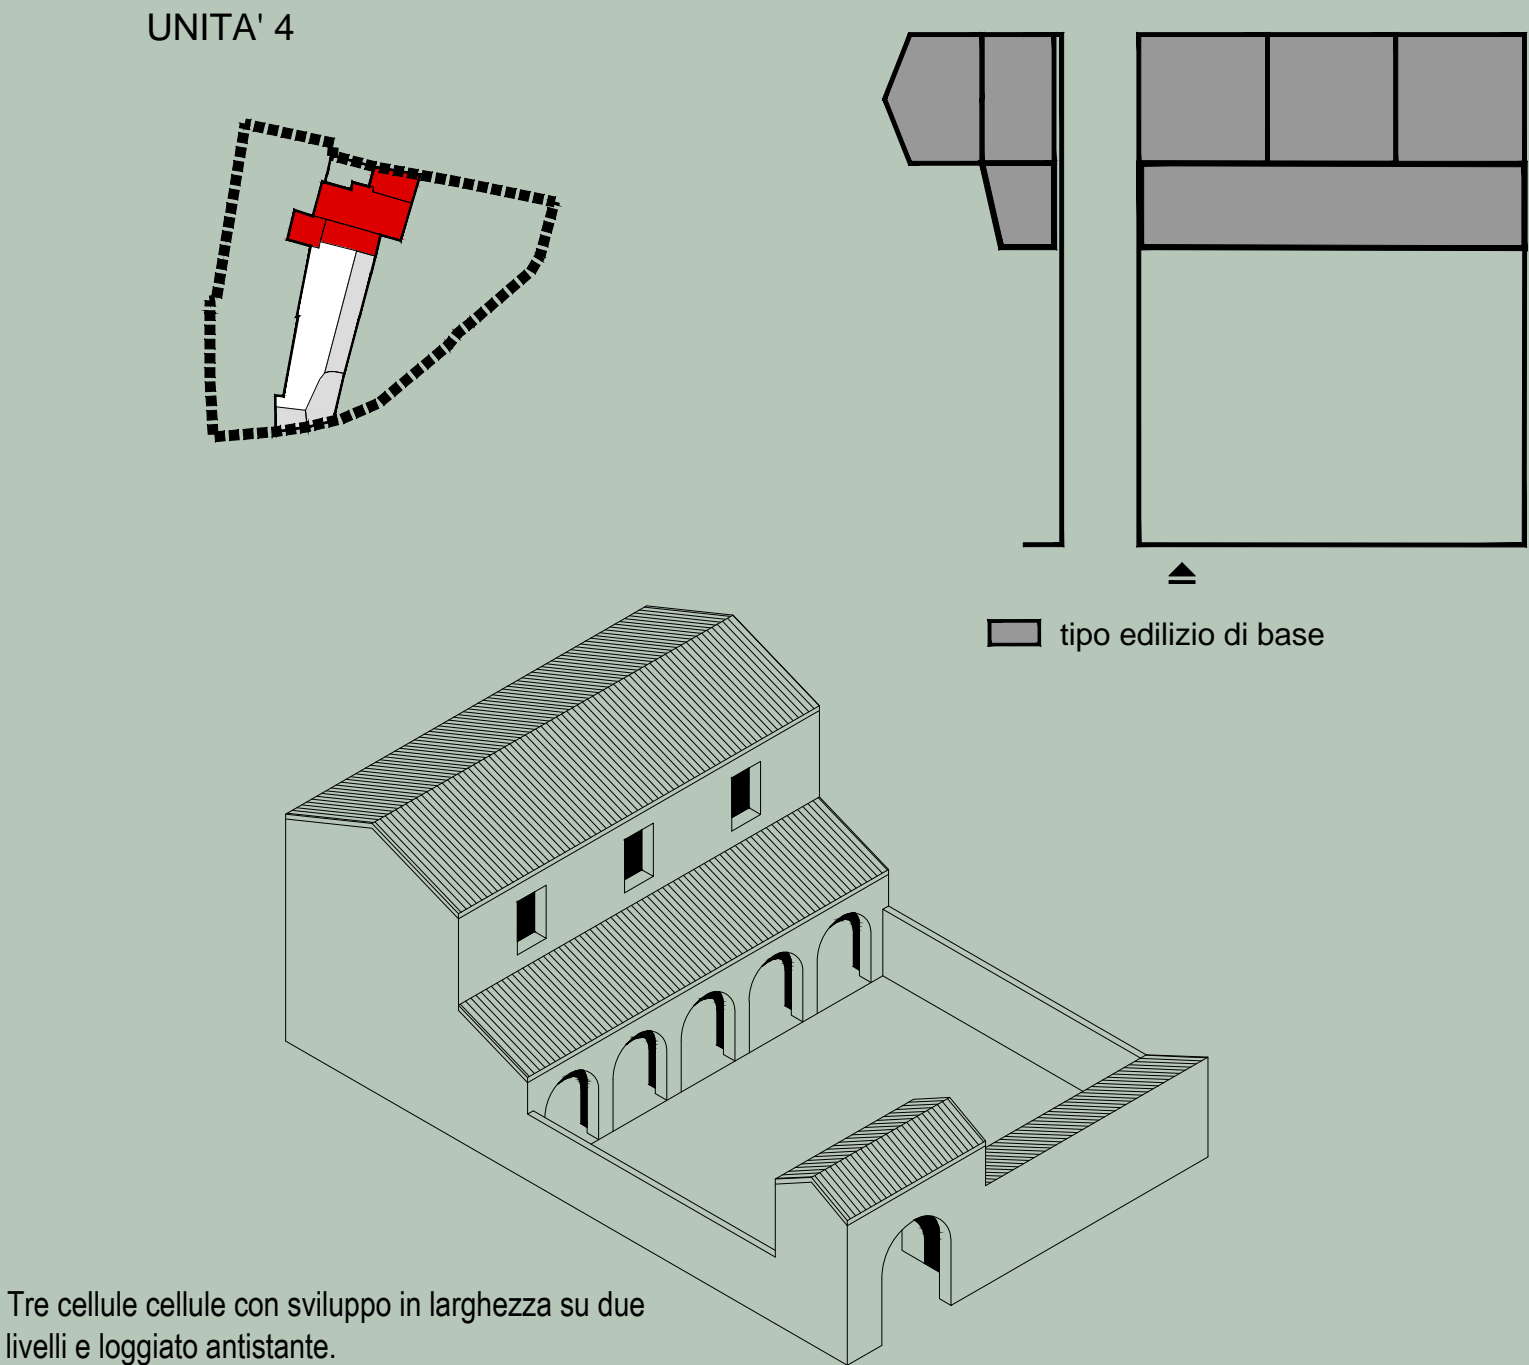

COMUNE DI VILLANOVAFORRU

PIANO PARTICOLAREGGIATO DEL CENTRO STORICO

tavola

21

Tipologie edilizie ISOLATO 6

Giugno

2015

PROGETTO DEFINITIVO

progettazione:

progettista incaricato: dott. ing. Maurizio Manias

collaboratori: Aldo Scintu, Elisa Coni, Luca Cascinu, Claudio Zucca, Michele Marrocu.

Responsabile unico del procedimento: Antonello Rossi