



COMUNE DI BADESI
Provincia di Oltia-Tempio

PIANO DI UTILIZZO DEL LITORALE
VARIANTE TIPOLOGICA NON SOSTANZIALE

ALLEGATO alla delib. C.C. n° 6 del 07/02/2018

PROGETTAZIONE
Ufficio Tecnico
Settore Edilizia Privata, Urbanistica, Demanio, SUAPE
Ing. Antonio Giovanni Mannu

IL SINDACO:
Per. Ind. Giovanni Maria Mami

RESPONSABILE DEL PROCEDIMENTO:
Ing. Antonio Giovanni Mannu

FEBBRAIO 2018

TAV. 08.2


ELABORATI TECNICI

VARIANTE TIPOLOGIE AMMESSE
Manufatti di supporto alla balneazione:
tipologia 2, tipologia 2a, tipologia 6, tipologia 7

scale VARIE

Tipologia 2 - Punto di ristoro, chiosco bar


Individuazione aree fruibilità interna Scala 1:200

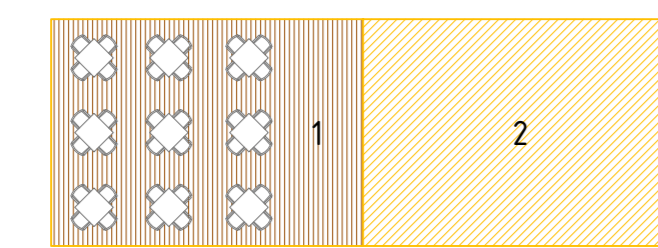




LEGENDA

- 1 - zona ombreggio punto di ristoro 50 mq
- 2 - Area coperta 50 mq
2a chiosco bar
2b servizi igienici (per il pubblico e per il personale)
di cui uno accessibile da portatori di handicap

Prospetti - scala 1:100

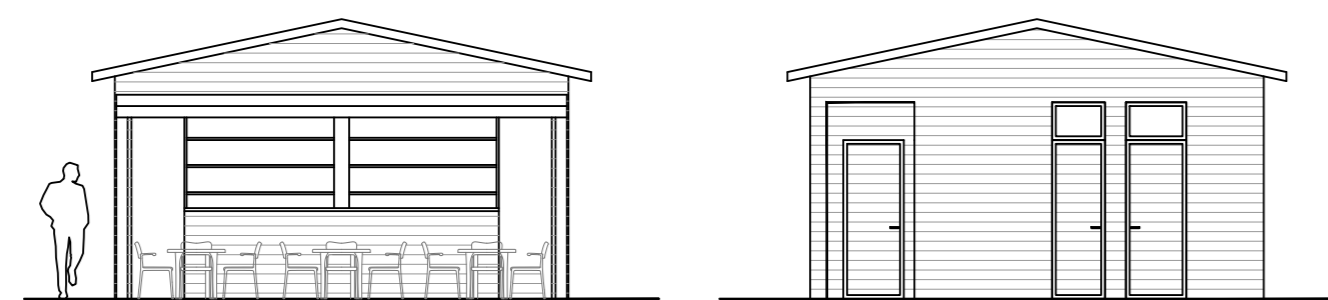


Piante - scala 1:100

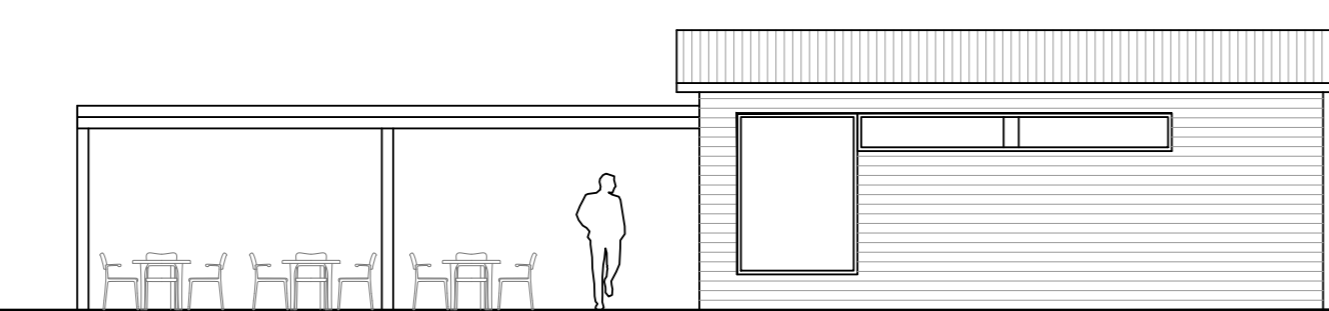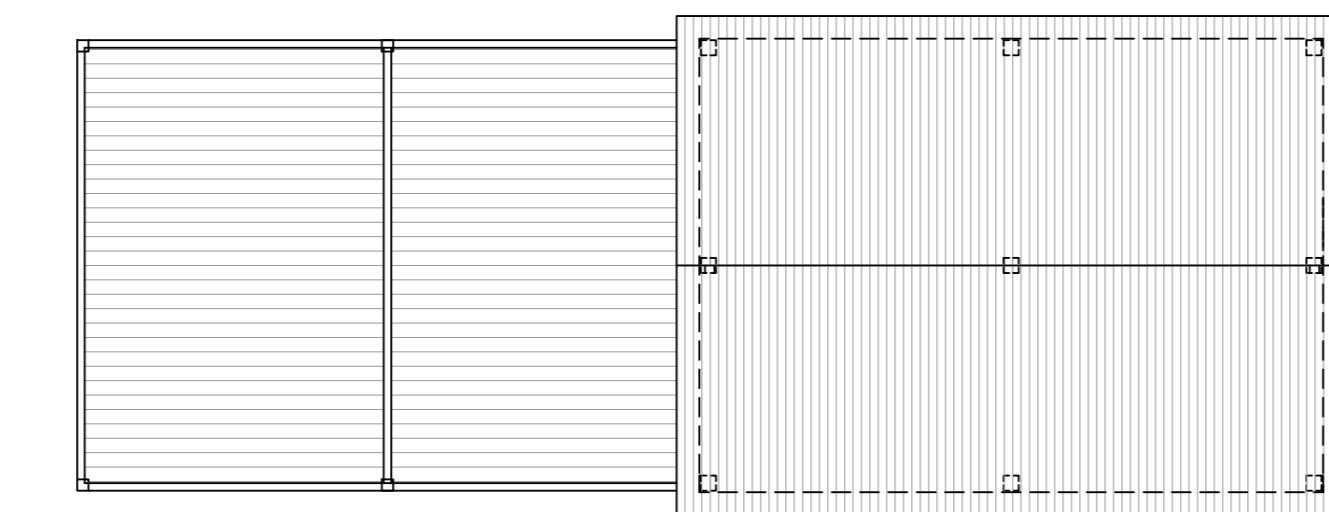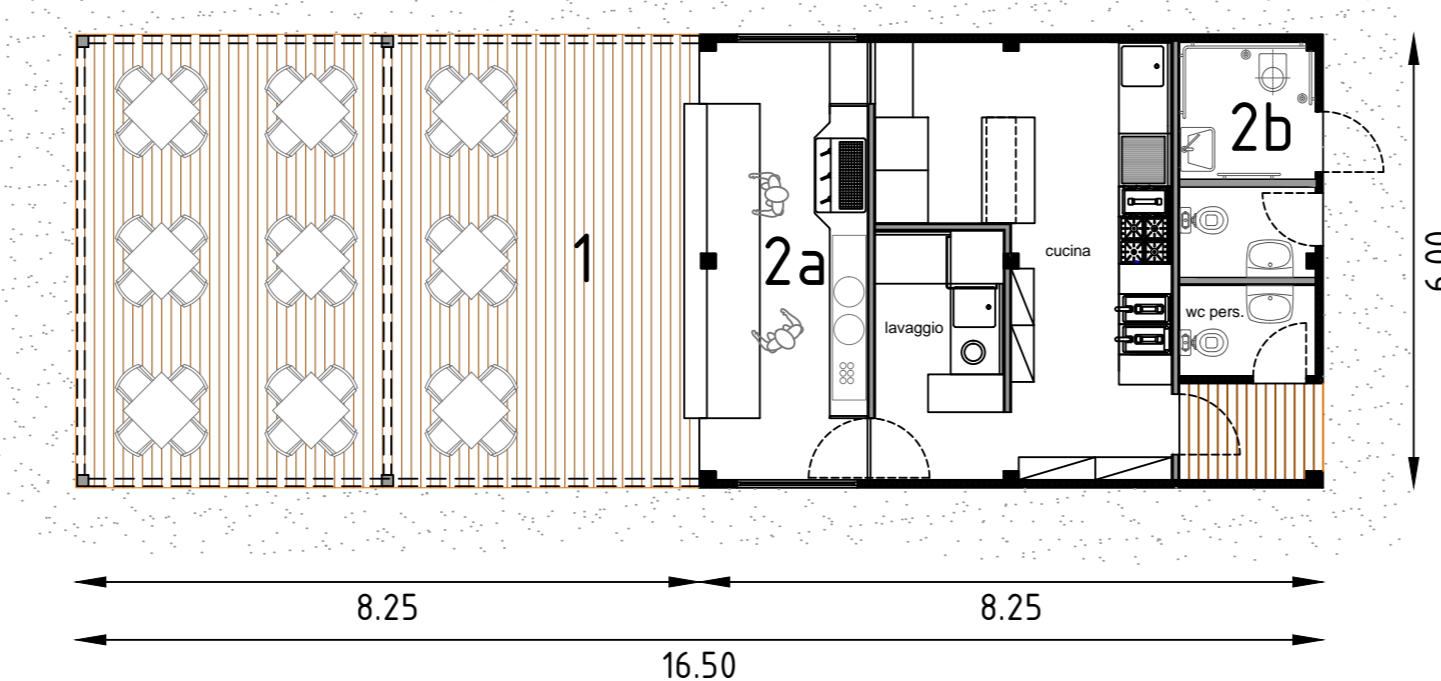

Tipologia 2 - Punto di ristoro, chiosco bar

Individuazione aree fruibilità interna Scala 1:200



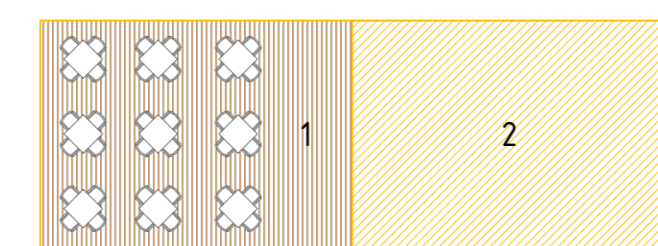


LEGENDA

- 1 - zona ombreggio punto di ristoro 50 mq
- 2 - Area coperta 50 mq
2a chiosco bar
2b servizi igienici (per il pubblico e per il personale)
di cui uno accessibile da portatori di handicap




Piante - scala 1:100

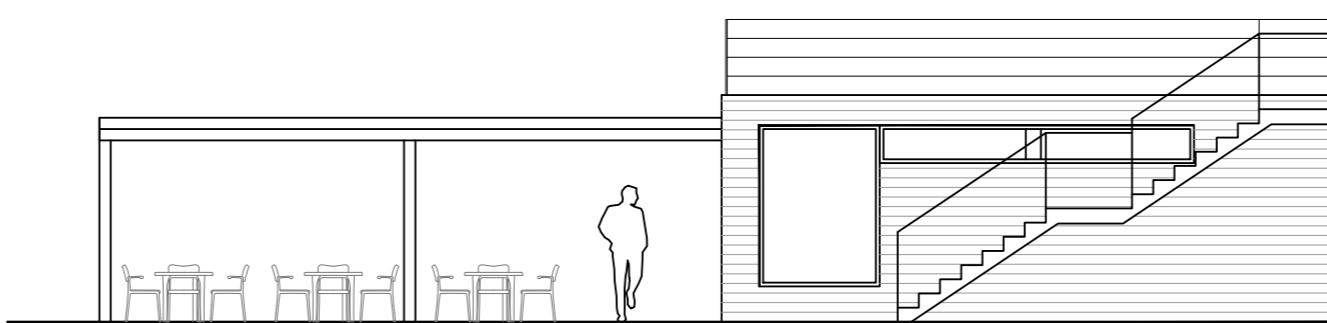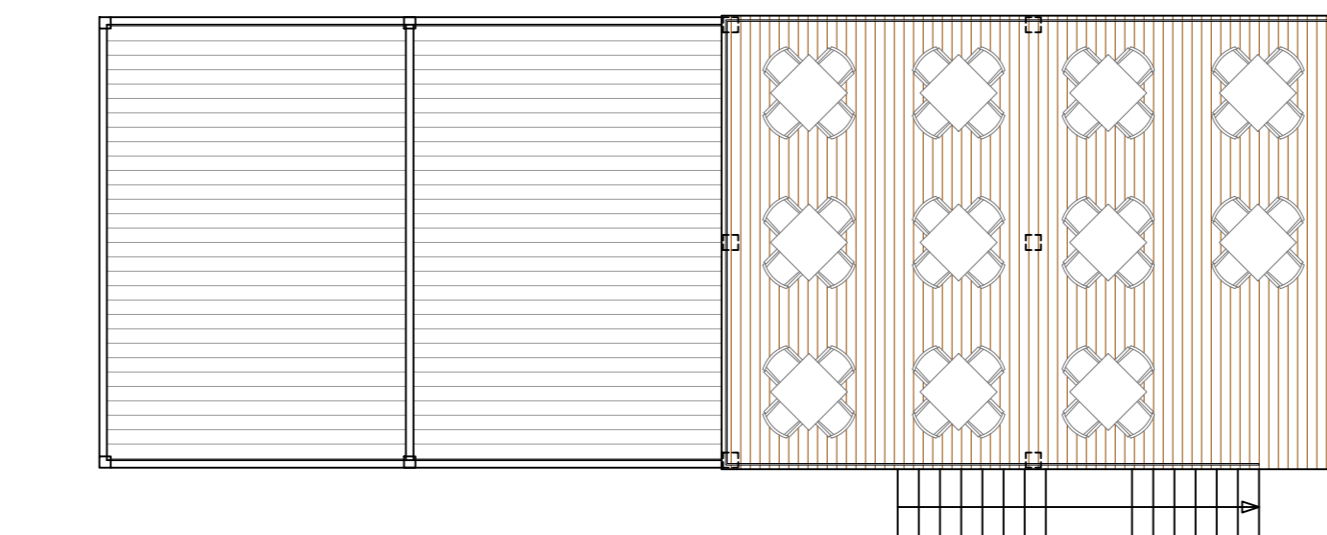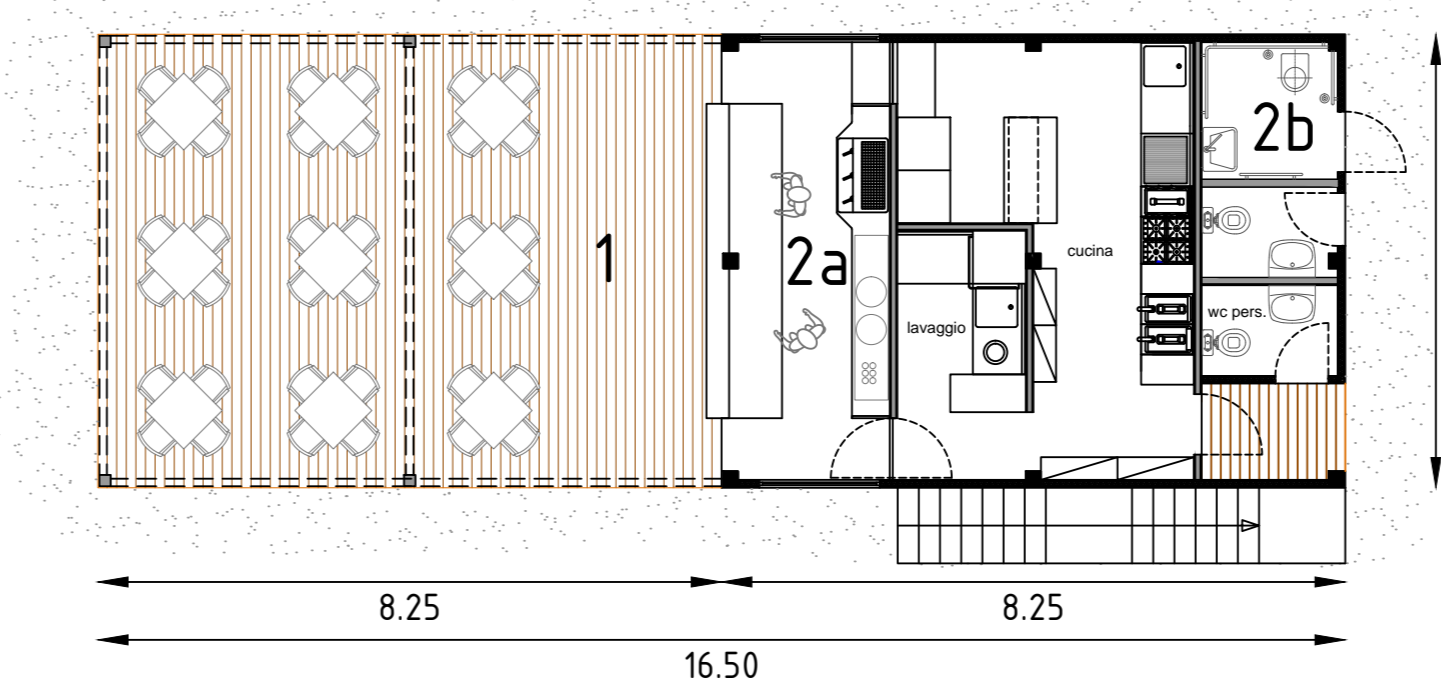


Tipologia 2a - Chiosco bar

Individuazione aree Scala 1:200

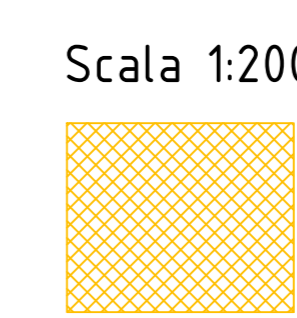

- Area coperta max 30 mq

Pianta - scala 1:100

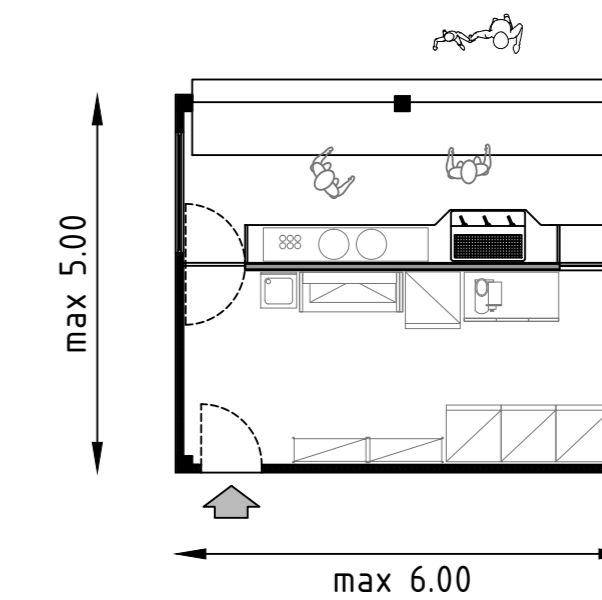

Prospetto frontale - scala 1:100



Prospetto laterale - scala 1:100



Tipologia 6 - Scuola velica (solo locale, esclusa area di servizio)


Tipologia 7 - Locale commerciale

Individuazione aree Scala 1:200




- Area coperta max 30 mq

Pianta - scala 1:100

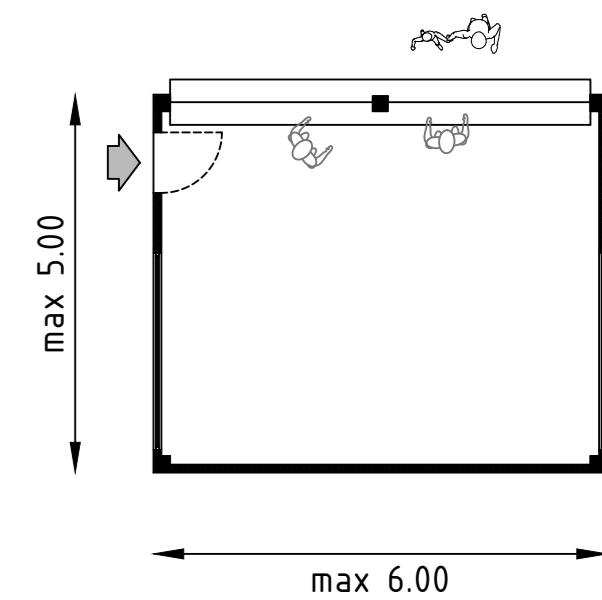

Prospetto frontale - scala 1:100

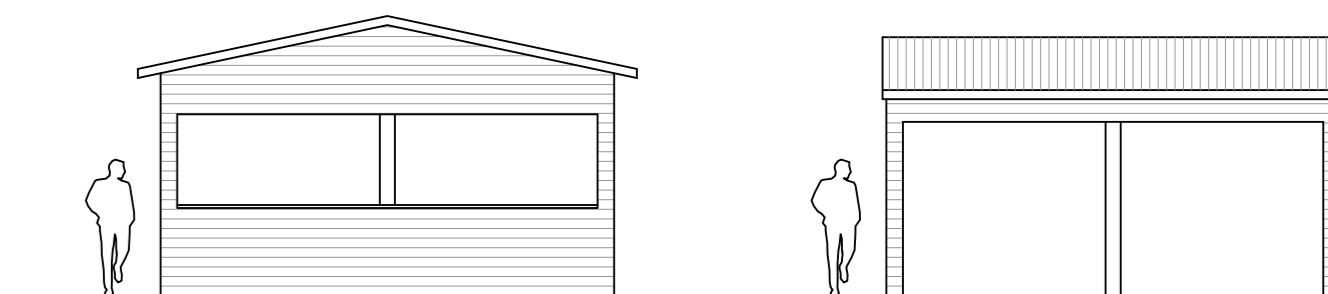

Prospetto laterale - scala 1:100

