

Profilo 1-15bis




LEGENDA

- Profilo regolatore prospetti fronte strada
- Profilo regolatore prospetti arretrati
- Profilo regolatore laterale
- Ampliamenti Sc
- Interventi previsti

Indicazione elementi di prospetto

- Bucature
- Specchiature

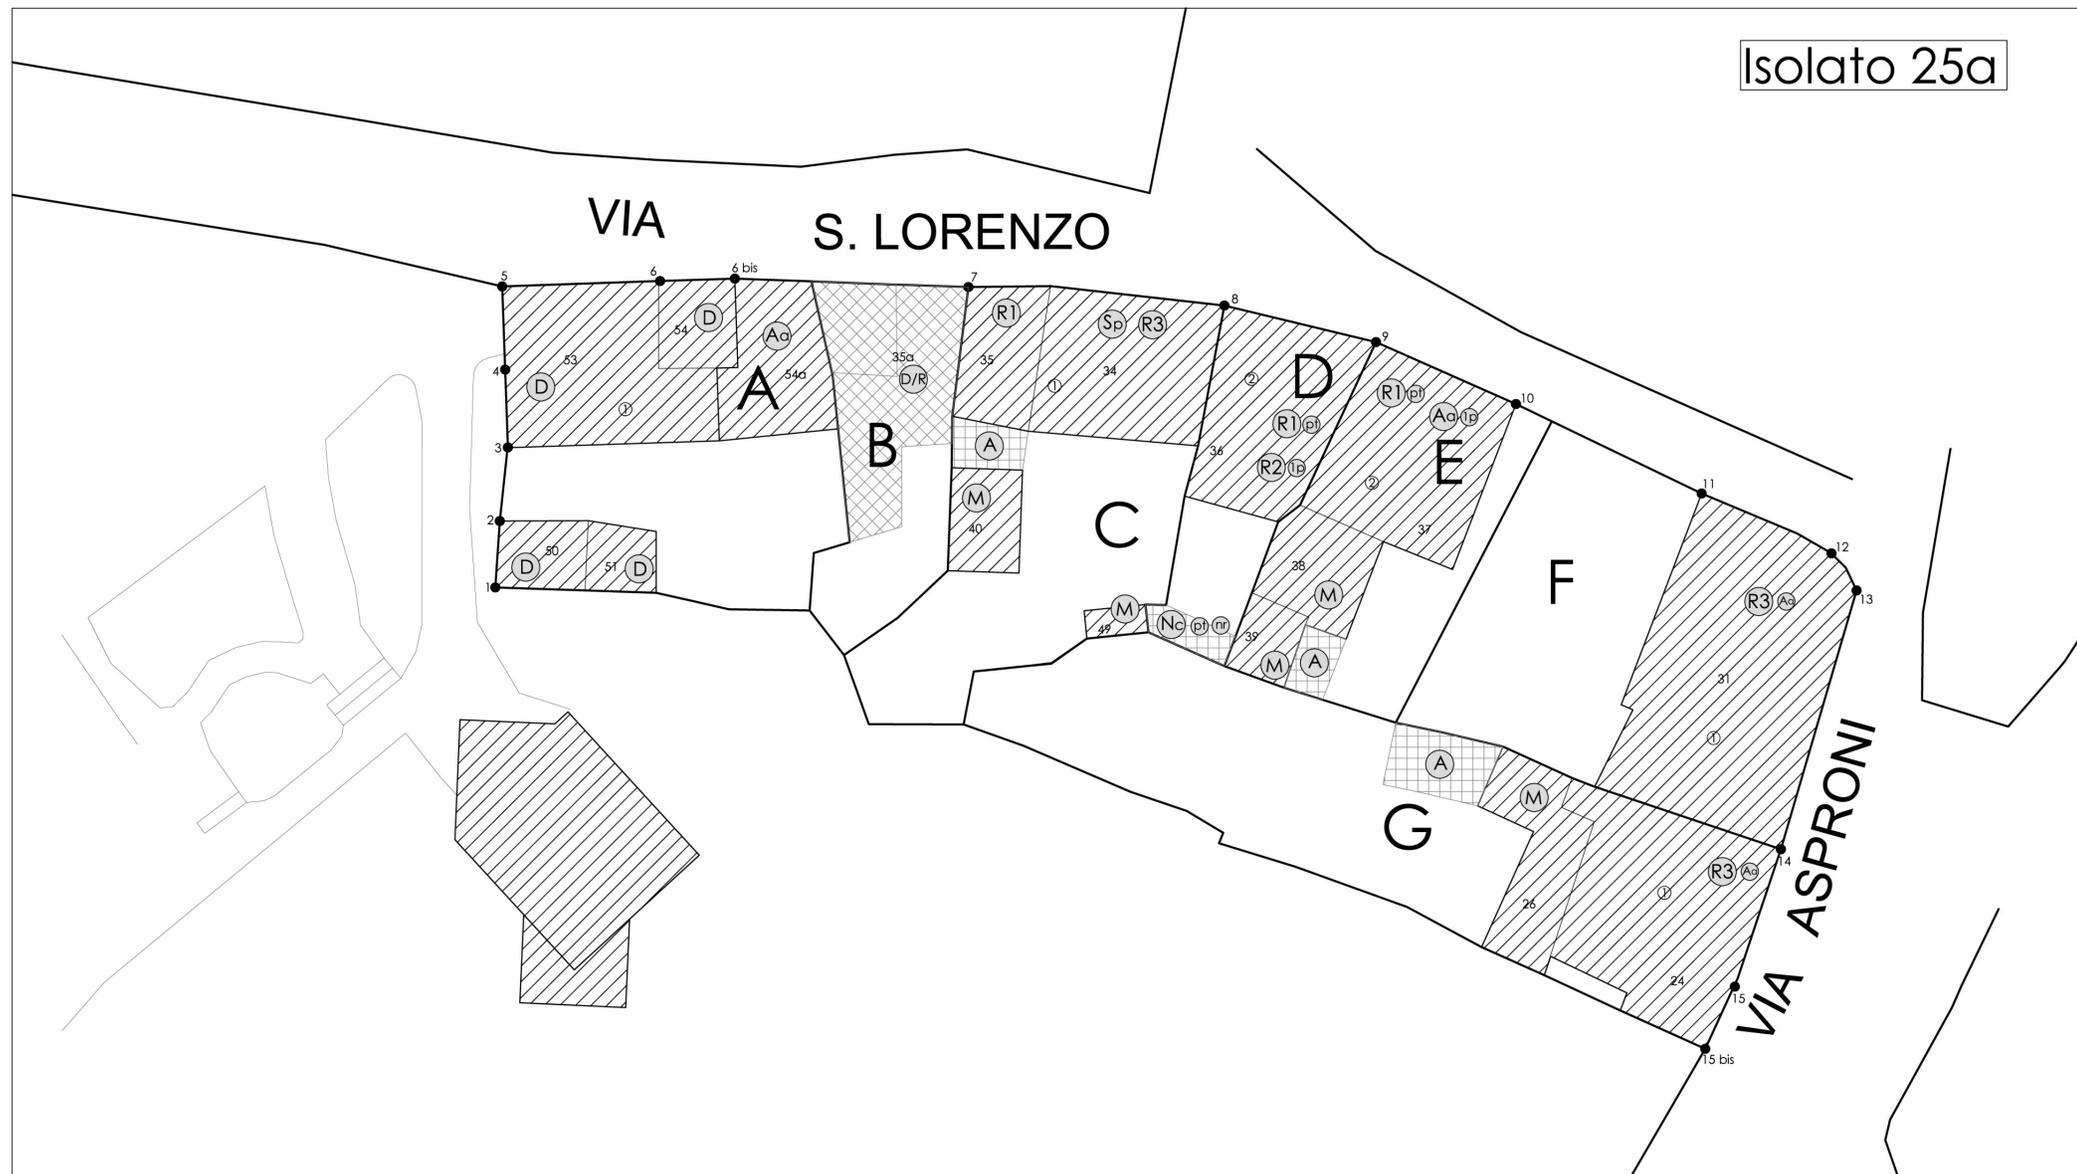

COMUNE DI BAULADU
Provincia di Oristano

Piano Particolareggiato della zona "A"

Elaborato: 33	Tavola: B32	Scala: 1:200	Data:
<p>Oggetto:</p> <p style="text-align: center;">Progetto</p> <p>Planimetria isolati e prospetti isolato n° 25a</p>		<p>Il Redattore Dott. Ing. Angelo Saba Via Marconi 7/a 09170 Oristano telefax.: 0783 78370</p> <p>L' Amm.ne</p>	
<p>Collaboratori: Ing. Andrea Incani Ing. Claudio Ledda Geom. Francesco Frau Geom. Stefano Fiore</p>			