Profilo 1-13-1

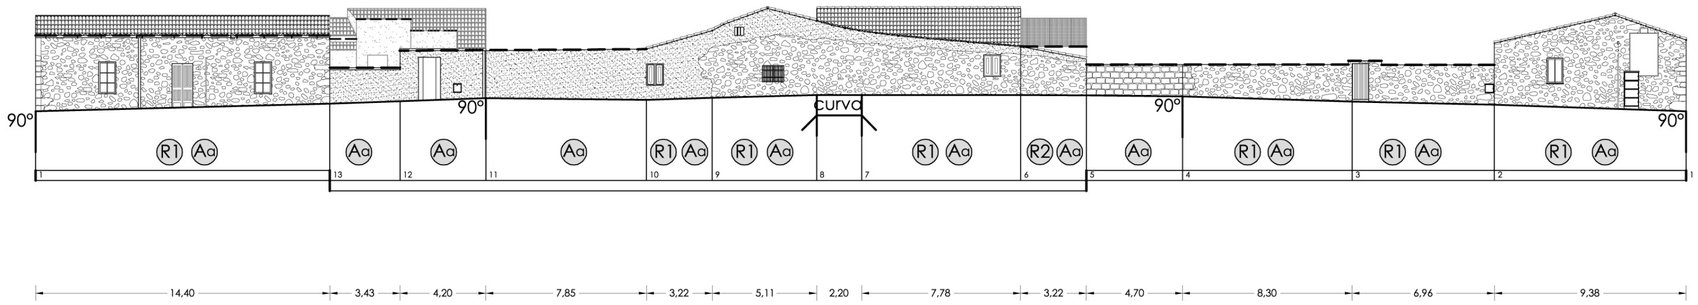

LEGENDA

- Profilo regolatore prospetti fronte strada
- Profilo regolatore prospetti arretrati
- Profilo regolatore laterale
- Ampliamenti Sc
- (M) Interventi previsti

Indicazione elementi di prospetto

Bucature

Specchiature

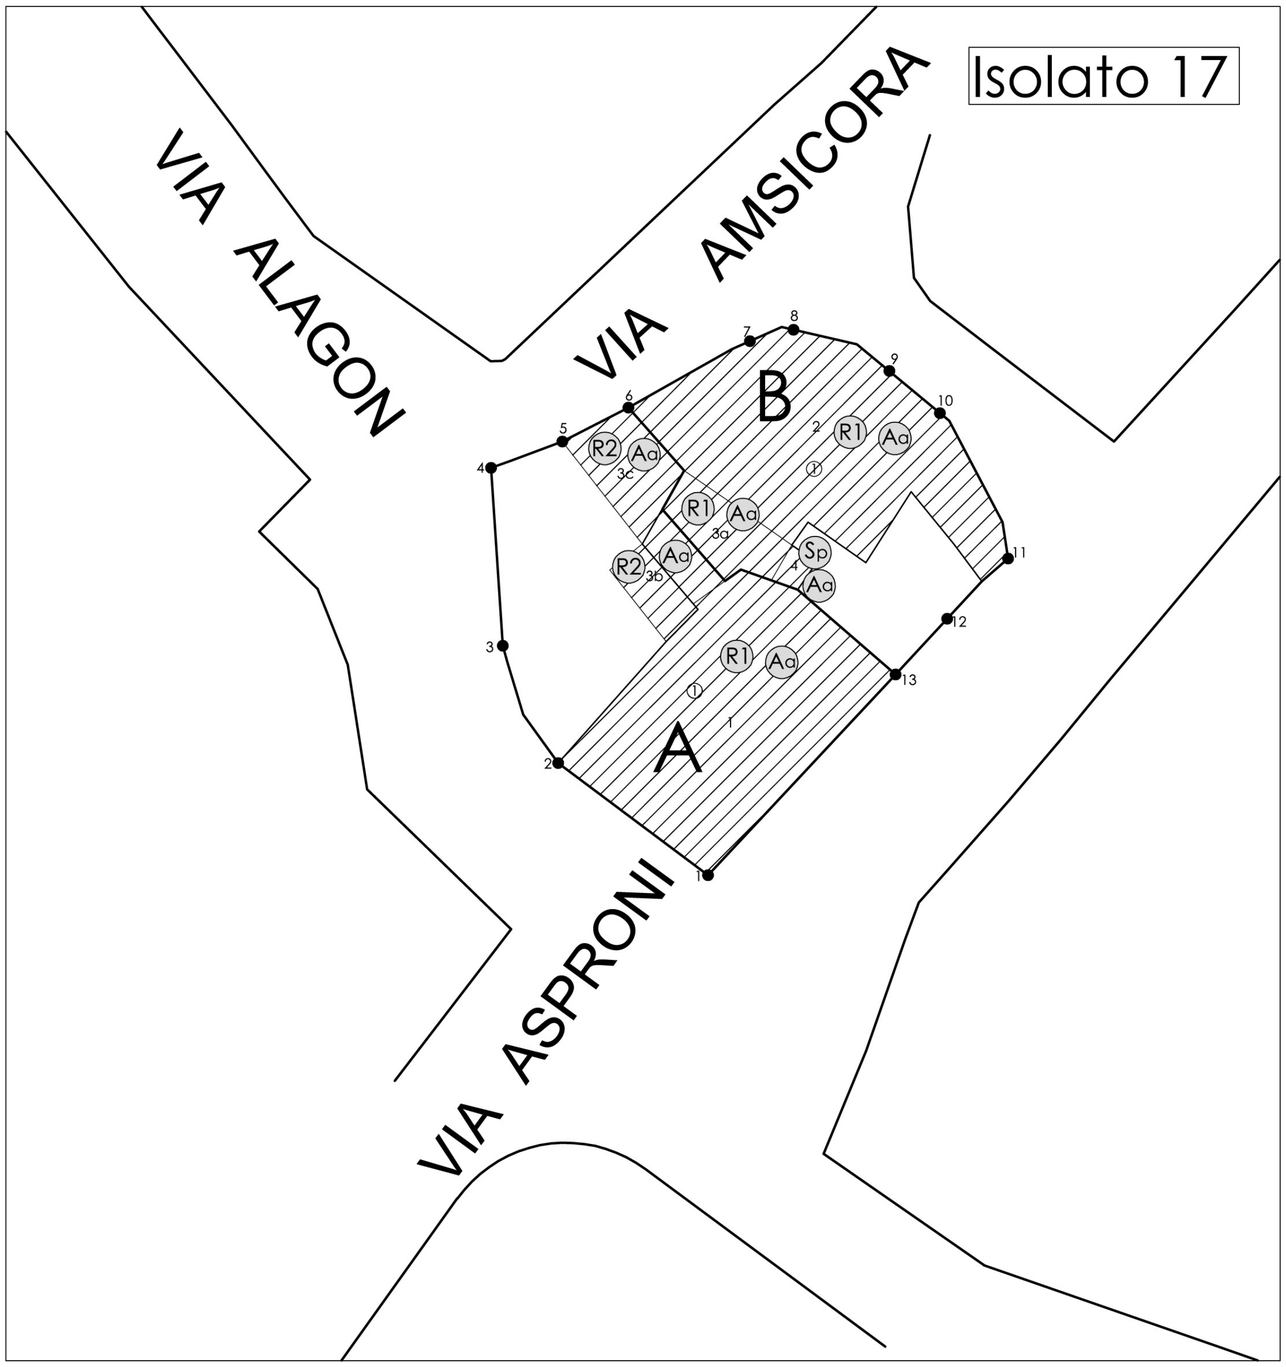

COMUNE DI BAULADU

Provincia di Oristano

Piano Particolareggiato della zona "A"

Elaborato:	Tavola:	Scala:	Data:
26	B25	1:200	

Oggetto:

Progetto

Planimetria isolati e prospetti isolato n° 17

Il Redattore
Dott. Ing. Angelo Saba
Via Marconi 7/a
09170 Oristano
telefax.: 0783 78370

L' Amm.ne

Collaboratori:
Ing. Andrea Incani
Ing. Claudio Ledda
Geom. Francesco Frau
Geom. Stefano Flore