
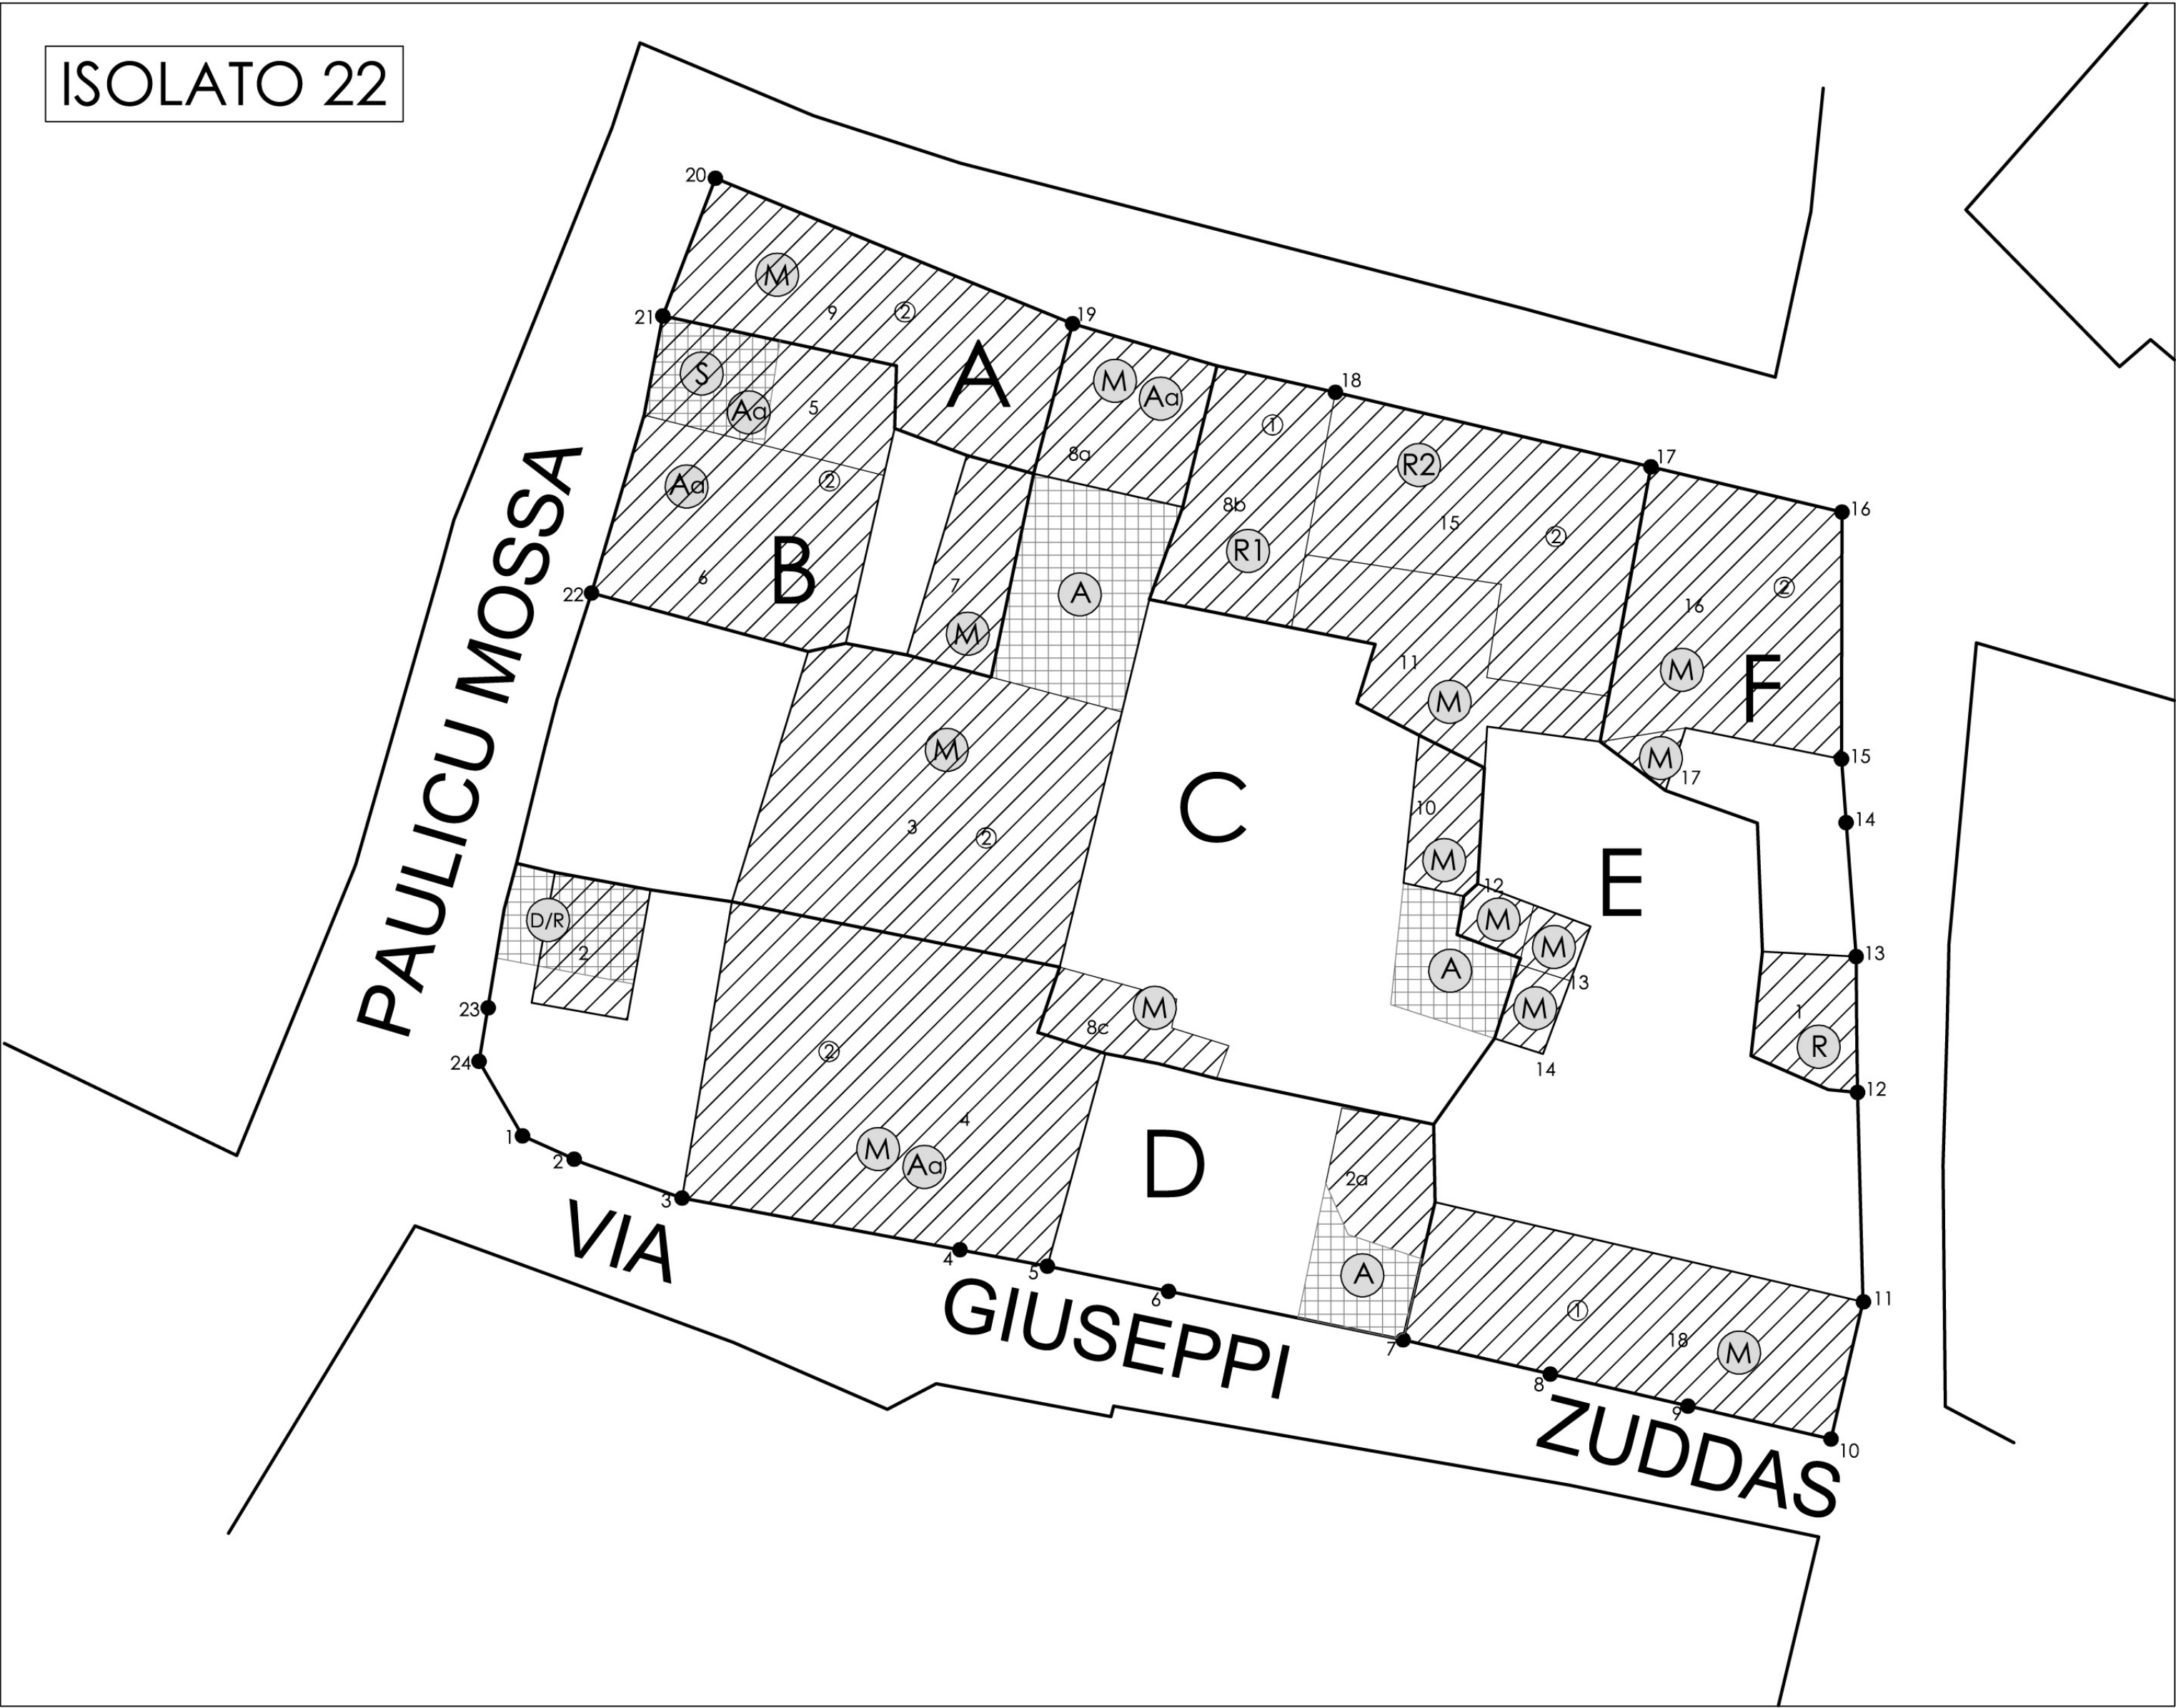


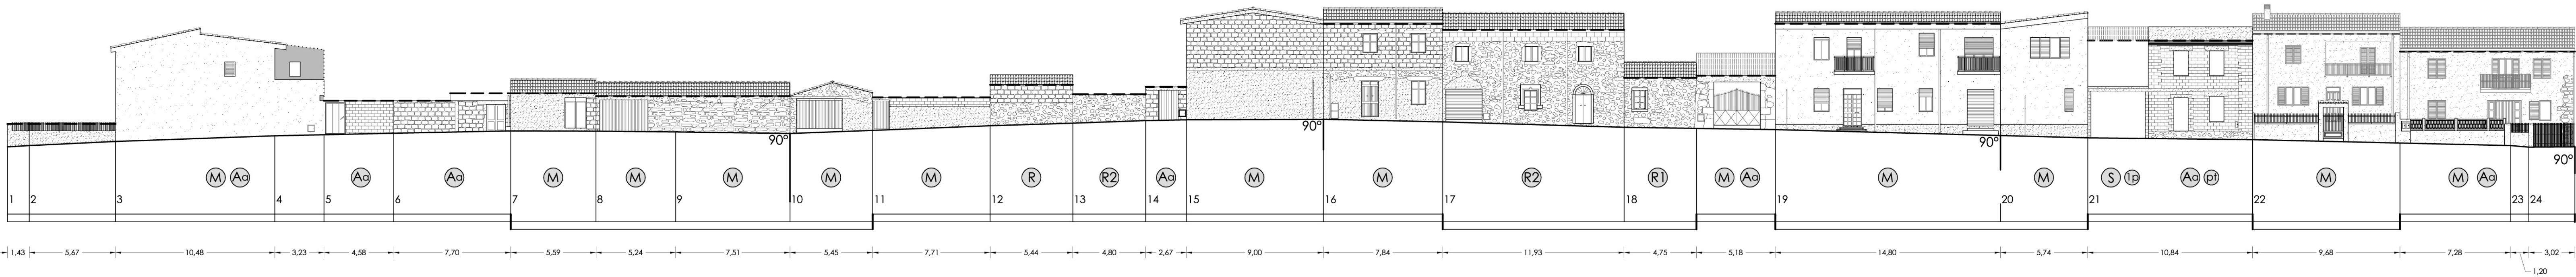

LEGENDA

- Profilo regolatore prospetti fronte strada
- Profilo regolatore prospetti arretrati
- Profilo regolatore laterale
- Ampliamenti Sc
- Interventi previsti

Indicazione elementi di prospetto

Bucature

Specchiature

COMUNE DI BAULADU
Provincia di Oristano

Piano Particolareggiato
della zona "A"

Elaborato: 31	Tavola: B30	Scala: 1:200	Data:
Oggetto: Progetto Planimetria isolati e prospetti isolato n° 22		Il Redattore Dott. Ing. Angelo Saba Via Marconi 7/a 09170 Oristano telefono: 0783 78370	
		L' Amm.ne	
		Collaboratori: Ing. Andrea Incari Ing. Claudio Ledda Geom. Francesco Frau Geom. Stefano Fiore	