



scala 1:500

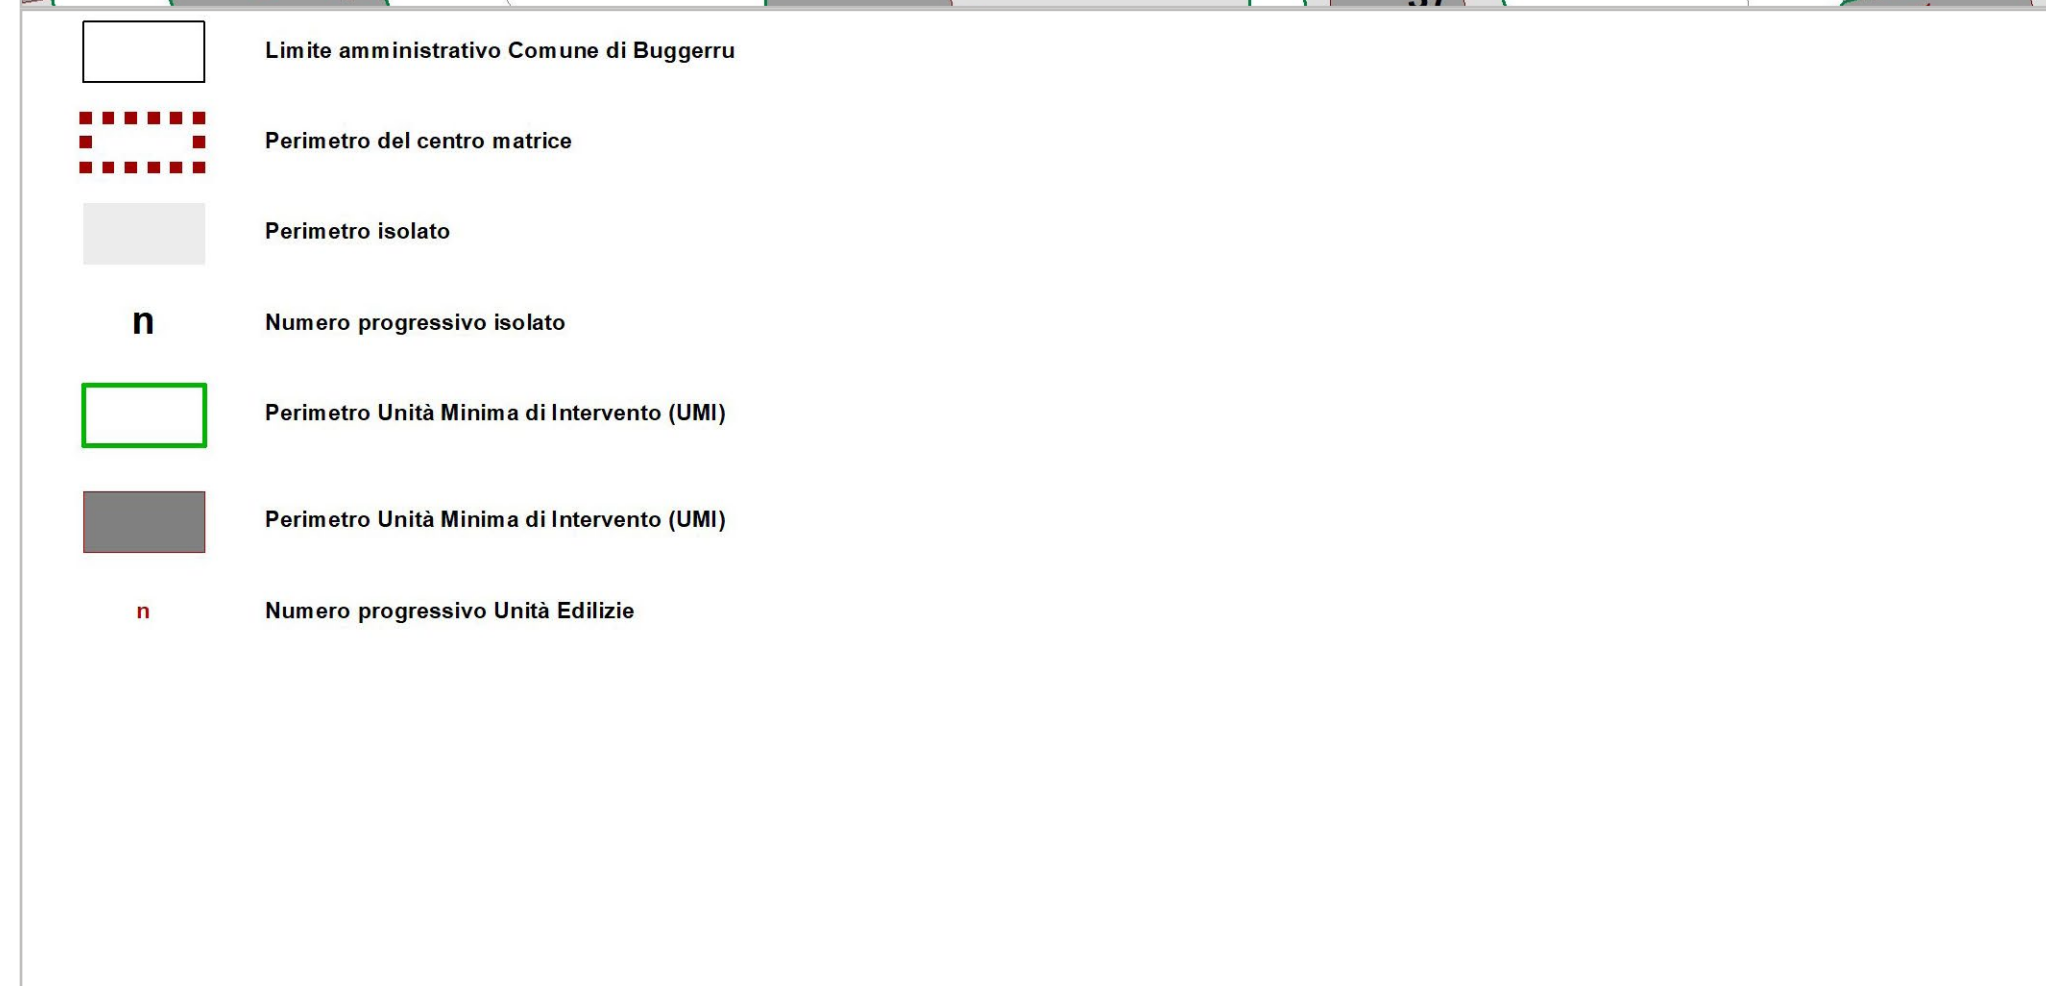

- Perimetro isolato
- Profilo regolatore esistente
- Profilo regolatore di progetto

scala 1:500

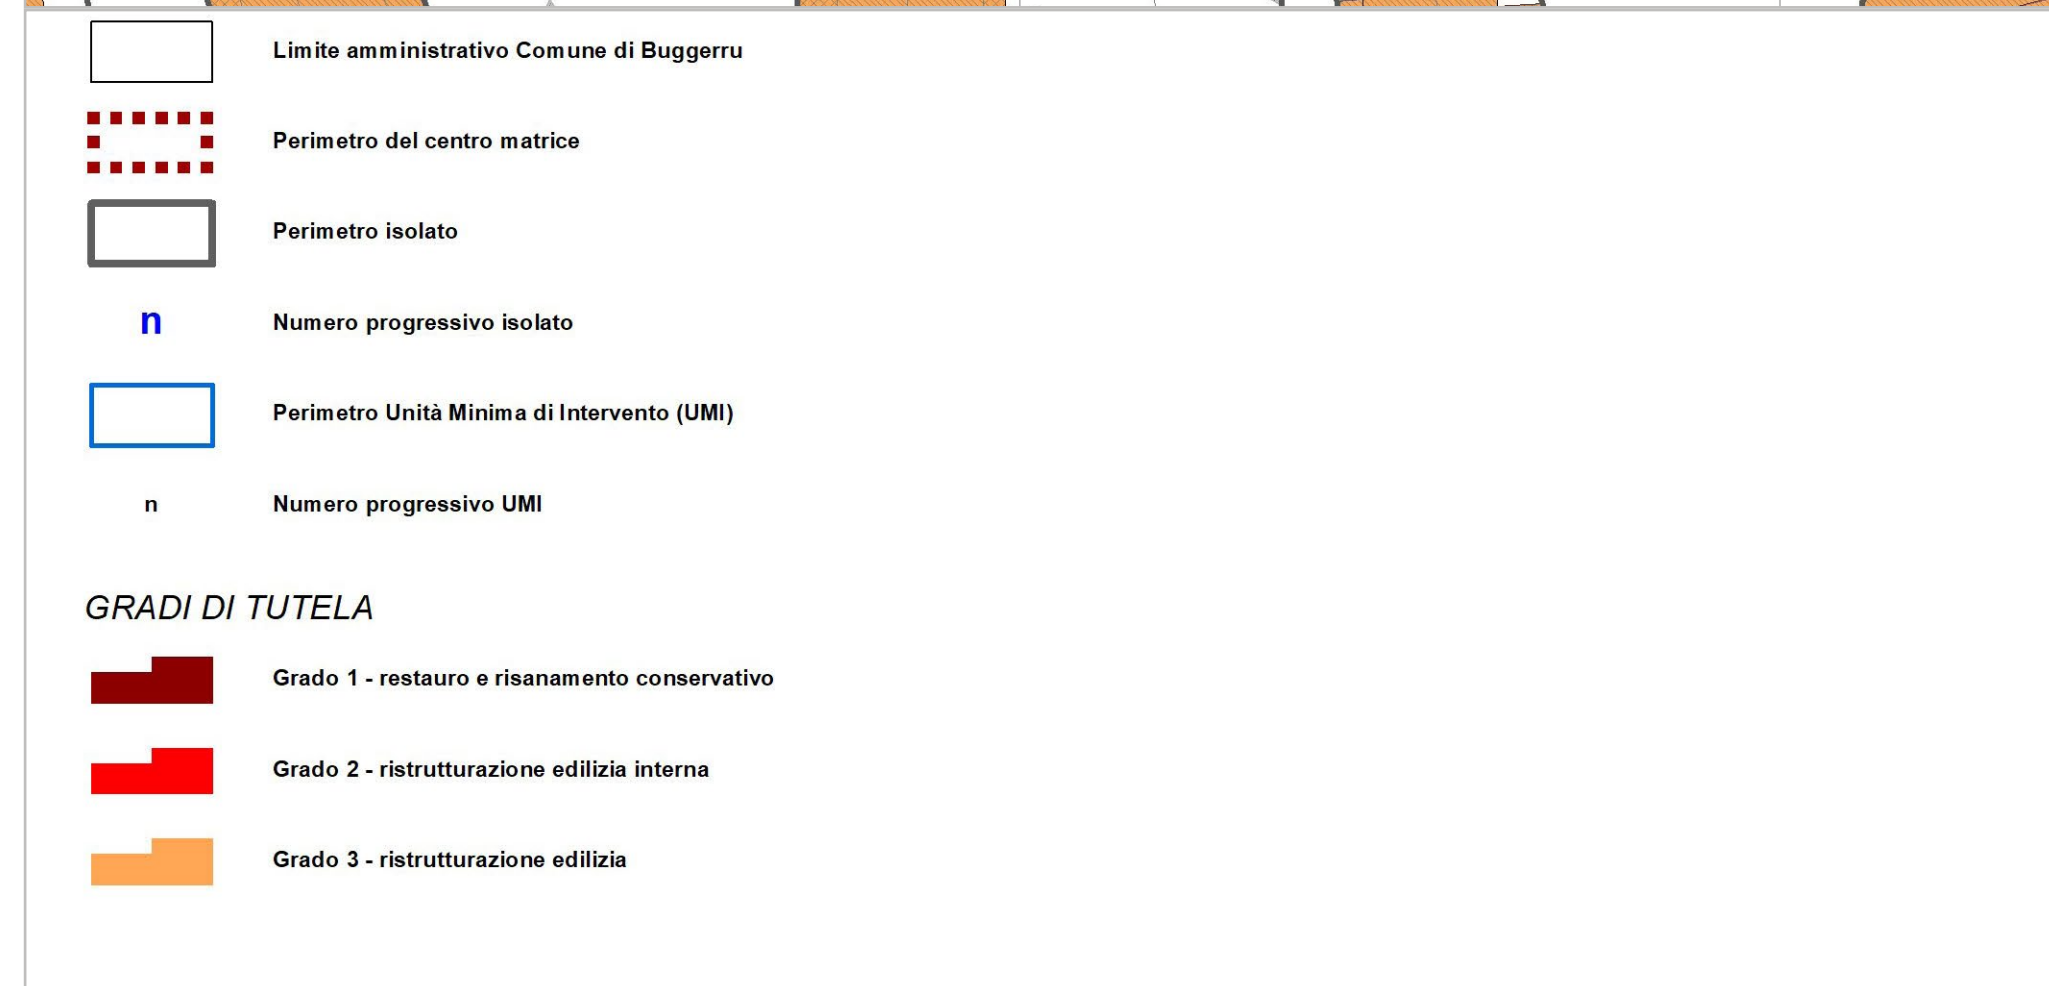

GRADI DI TUTELA		PRESCRIZIONI	
	Grado 1 - restauro e risanamento conservativo		Profilo regolatore di progetto
	Grado 2 - ristrutturazione edilizia interna		
	Grado 3 - ristrutturazione edilizia		
n	Numero progressivo edificio		

PPCM 2020  COMUNE DI BUGGERU

Piano Particolareggiato del centro matrice
Legge Regionale n. 45/1989 e s.m.i.

Schede isolati
ISOLATO 26

dicembre 2019

TAV.

E5.26

Elaborato 42
scale varie