


CALANGIANUS SU MAPPA SARDEGNA




CARTOGRAFIA IGM - FG. 443 SEZ. I "CALANGIANUS"

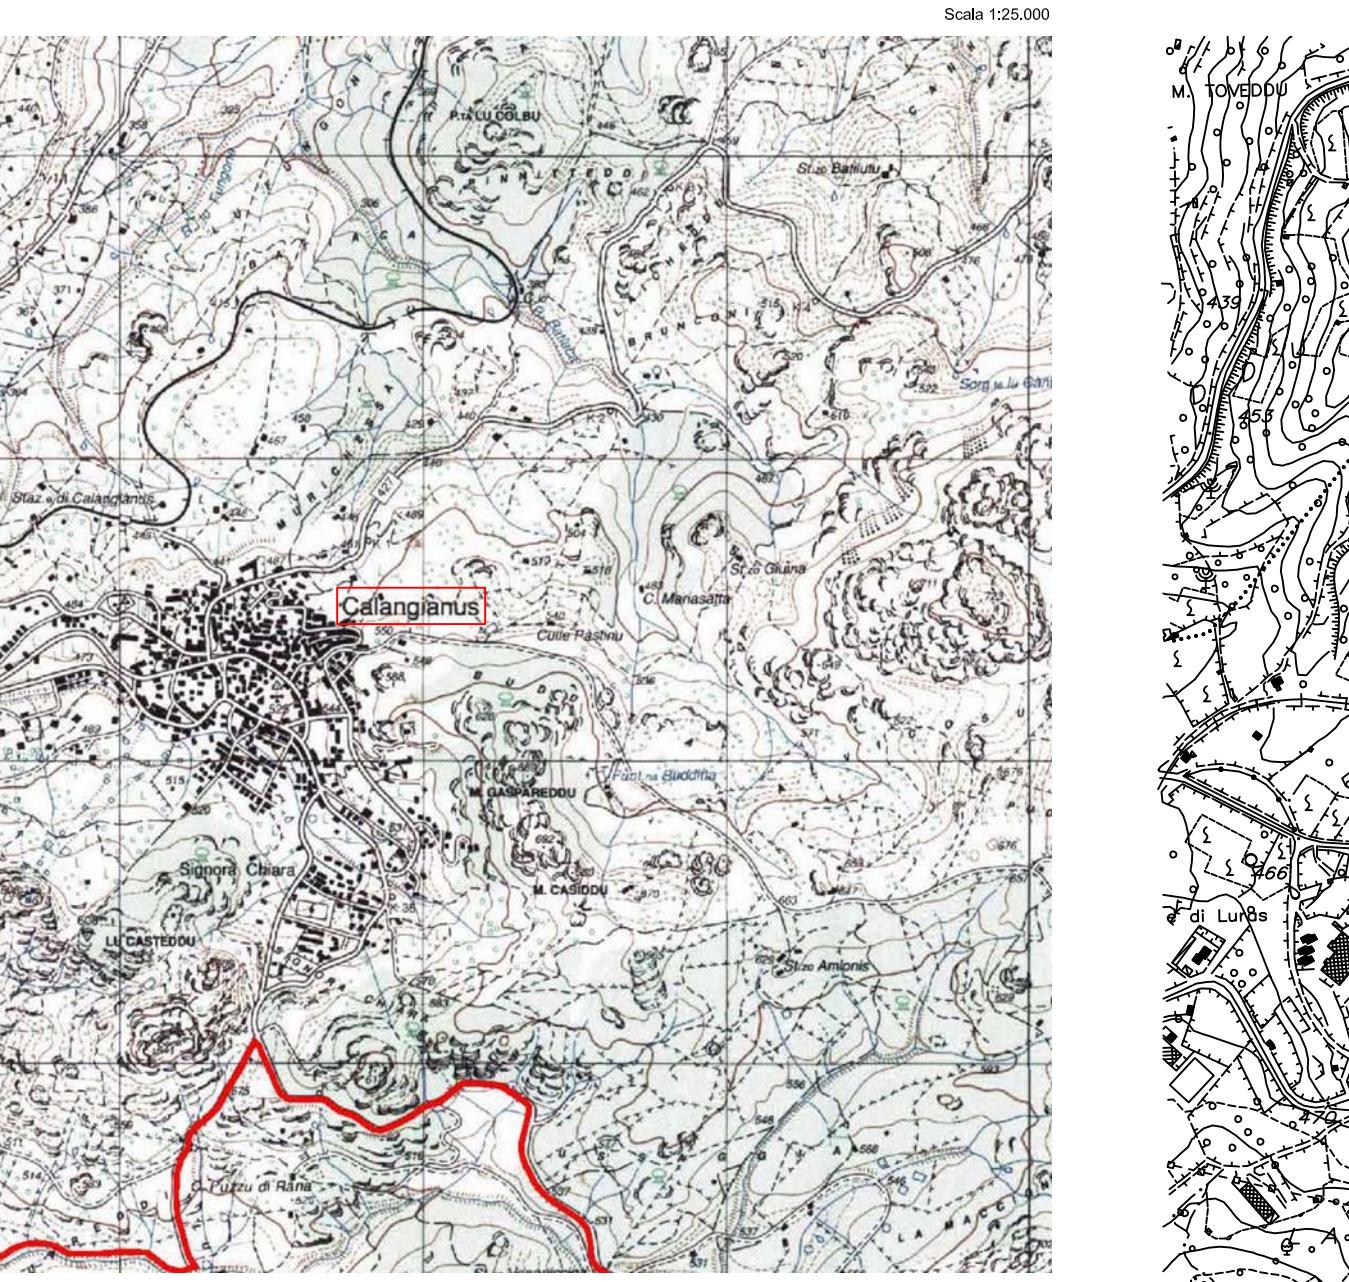

INQUADRAMENTO INTERVENTI SU BASE SATELLITARE



CARTOGRAFIA TECNICA REGIONALE - CTR 443070

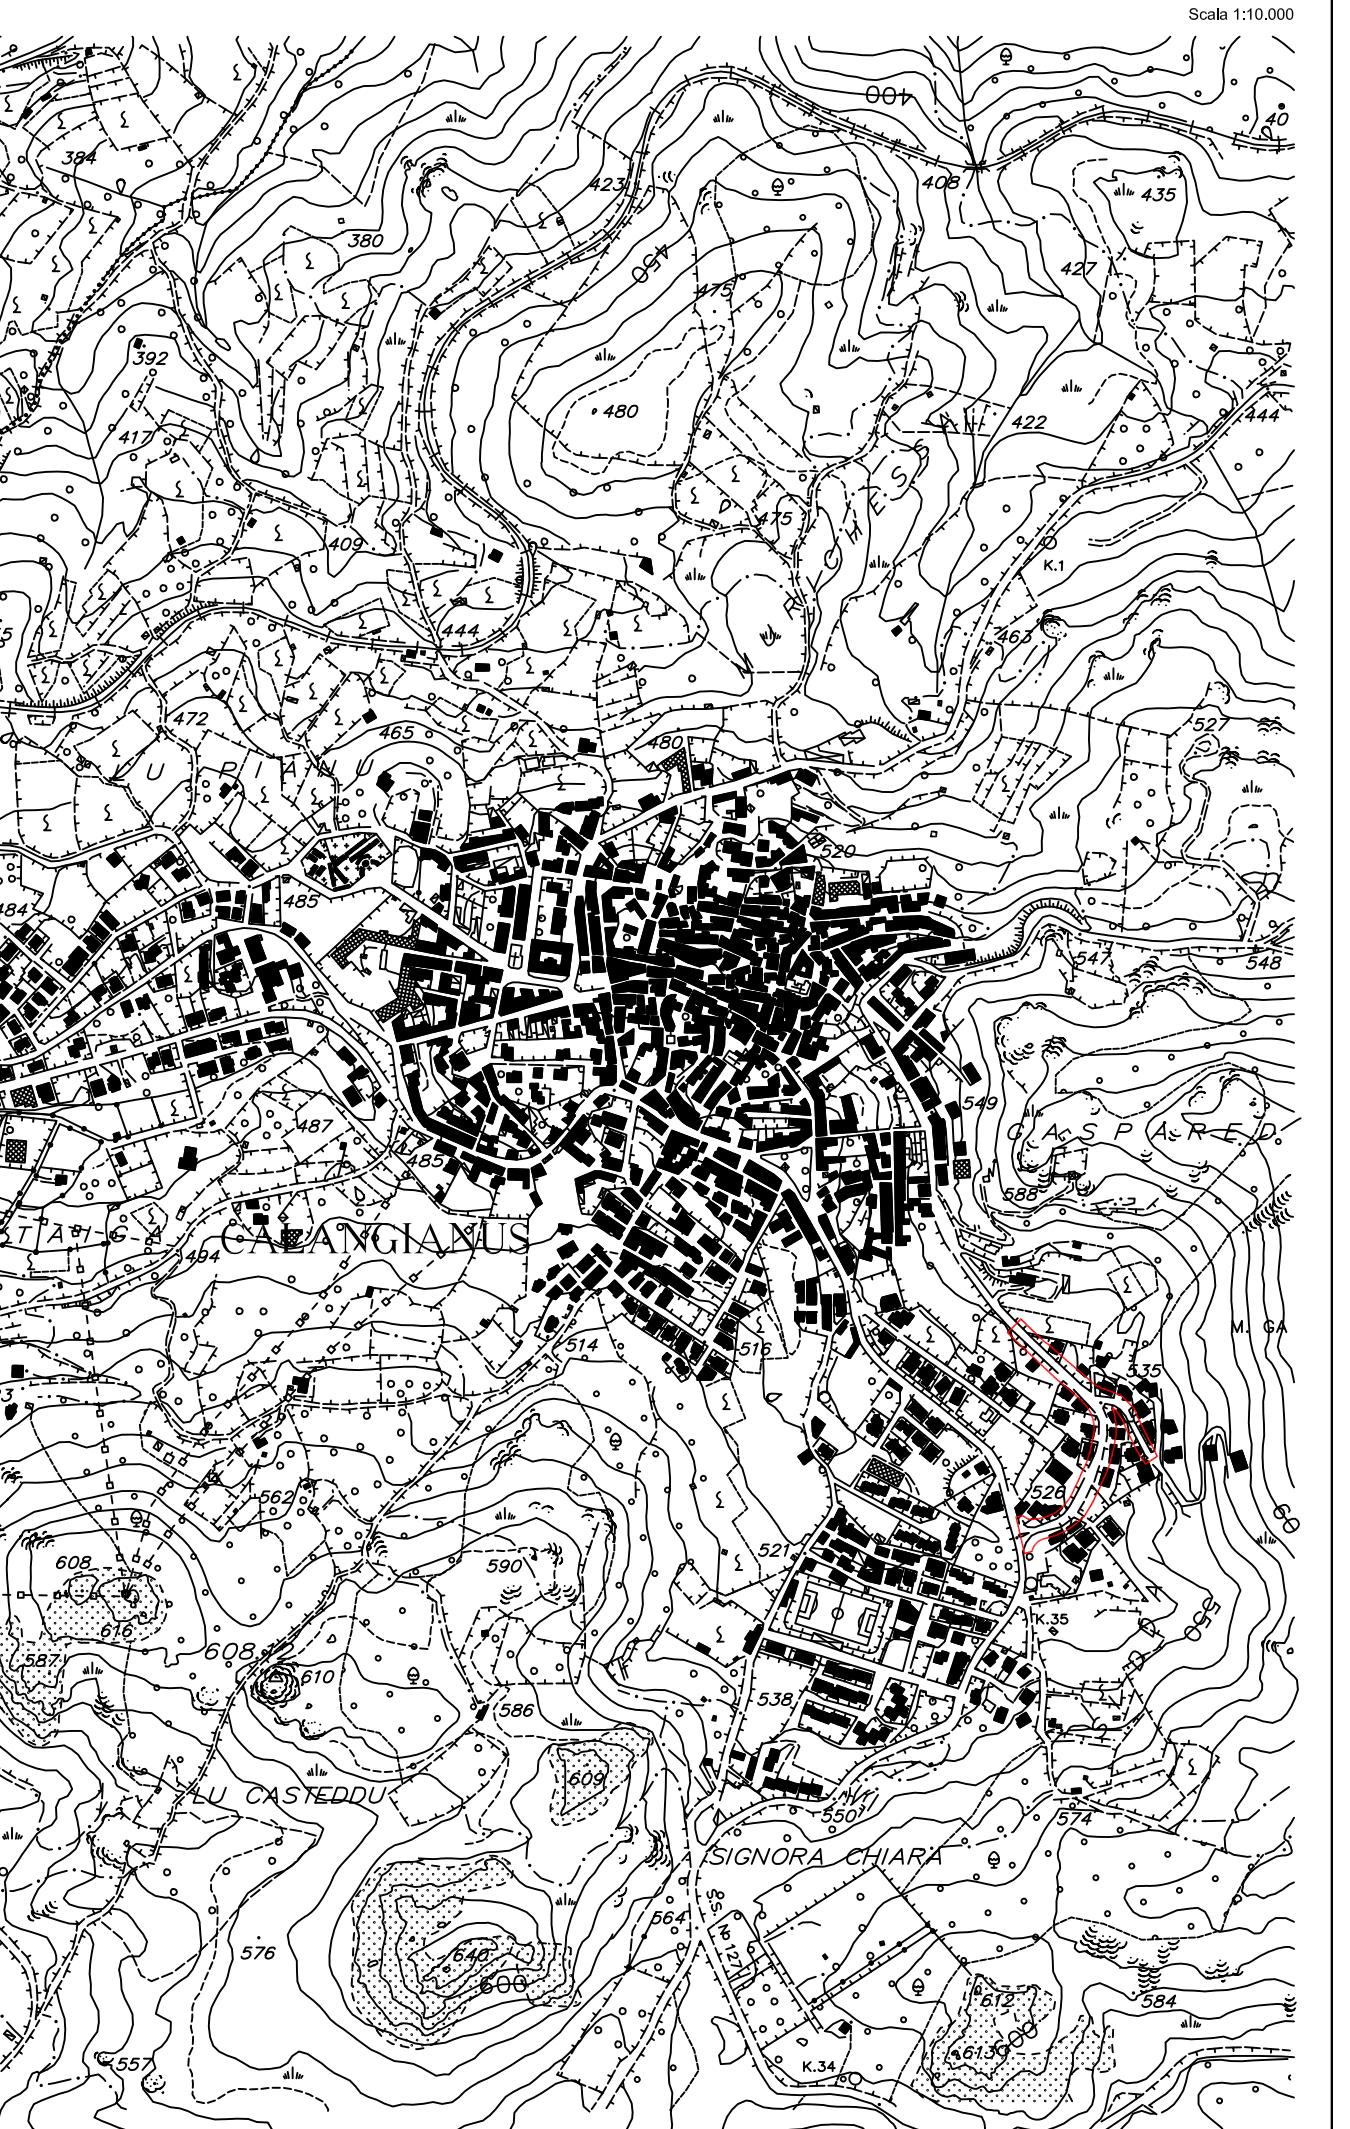

COMUNE DI CALANGIANUS

Email: tecnico@comune.calangianus.ot.it

PROGETTO ESECUTIVO

Oggetto: REALIZZAZIONE DI UN PROGRAMMA LURINNAL DI PROGETTAZIONE E REALIZZAZIONE DI INTERVENTI DI RIQUALIFICAZIONE DELL'ENTE IDROGRAFICO AREA URBANA, CON PRIORITÀ PER LE AREE ADELEATO RISCHIO IDRAULICO - ALDO MORORIQUALIFICAZIONE E MESSA IN SICUREZZA DI VIALI AD ALDO MORO

Elaborato:

INQUADRAMENTO TERRITORIALE GENERALE

Progettista:

Arch. DARIO A. A. ARA

Collaboratori:

Arch. GIUSEPPE PIRISINU

Ing. MARIO PRUNEDDU

Geom. MAURO BELLU

Responsabile Unico Progetto
Arch. DARIO A. A. ARA

1
Tela
Anno 2025
Data Agosto 2025
Aggiornamento
Sicurezza
FABIO ALIERI
Viale

Commitente:

COMUNE DI CALANGIANUS

Sicurezza
FABIO ALIERI
Viale



COMUNE di CALANGIANUS

Provincia della Gallura Nord-Est Sardegna