



Planimetria di dettaglio "Tratto A"



SEZIONE STRADALE SULLA CUNETTA

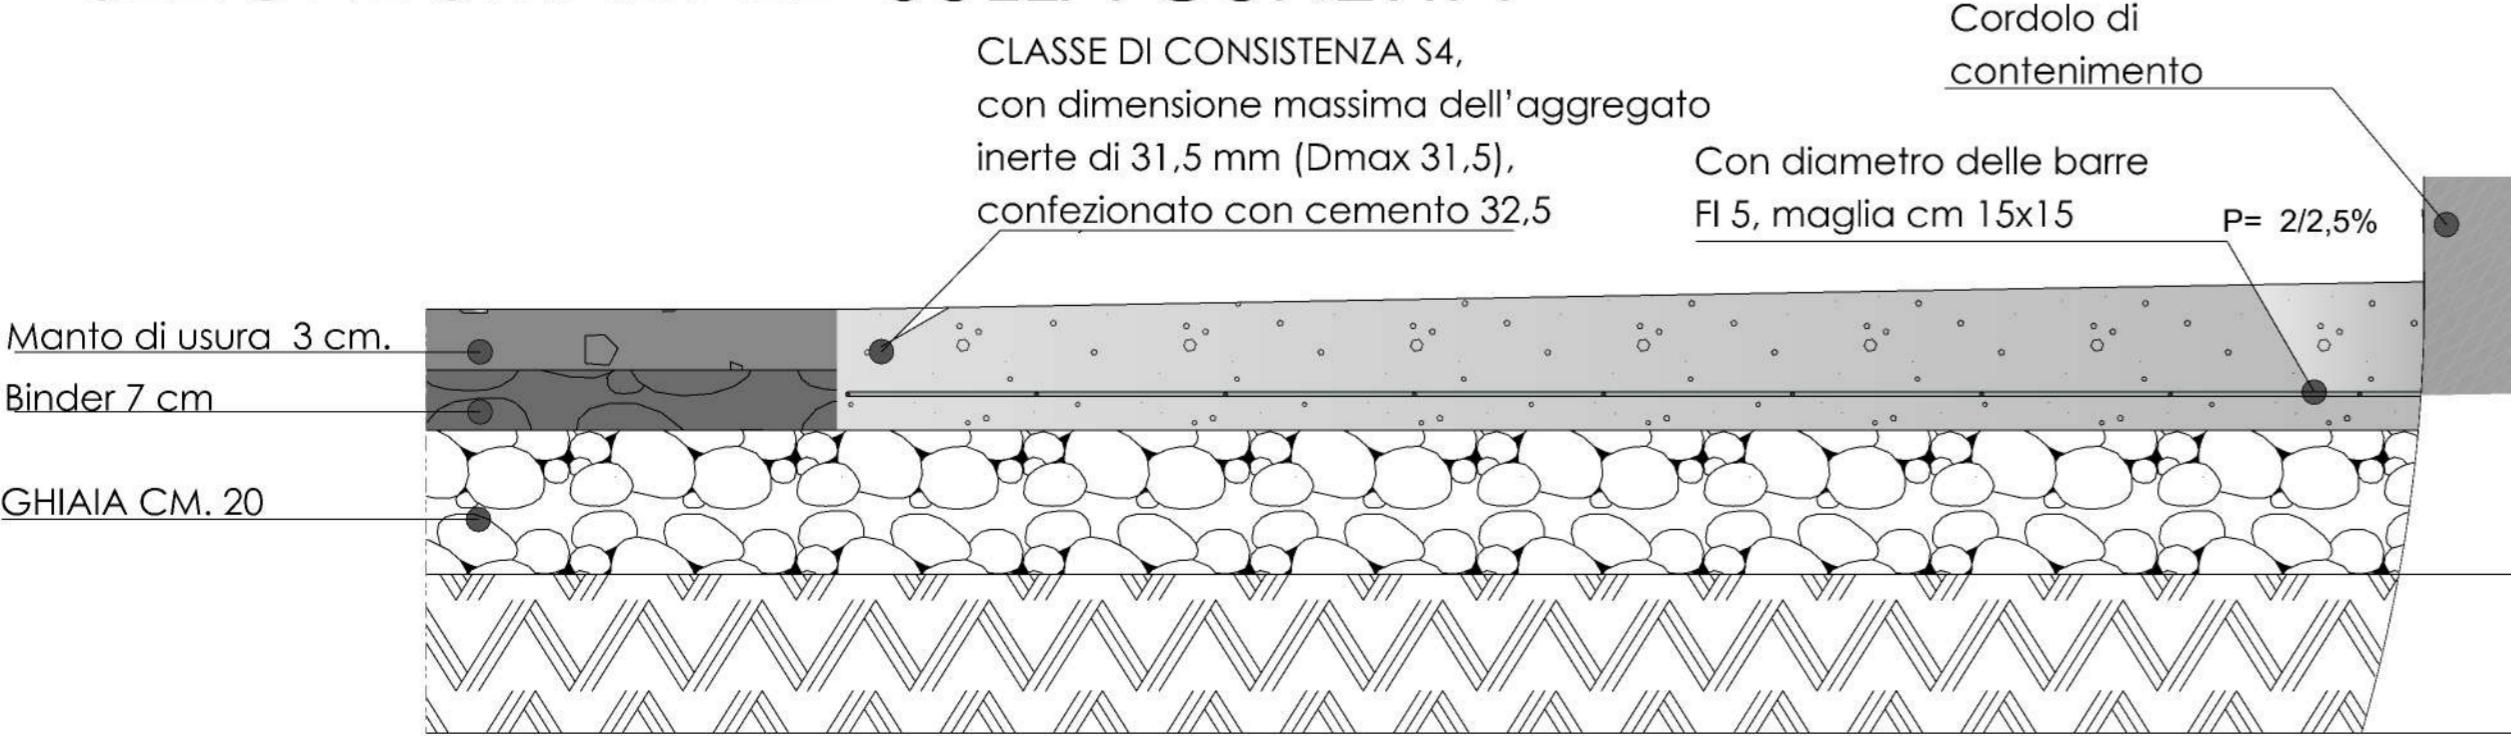

SEZIONE STRADALE SULLA CUNETTA

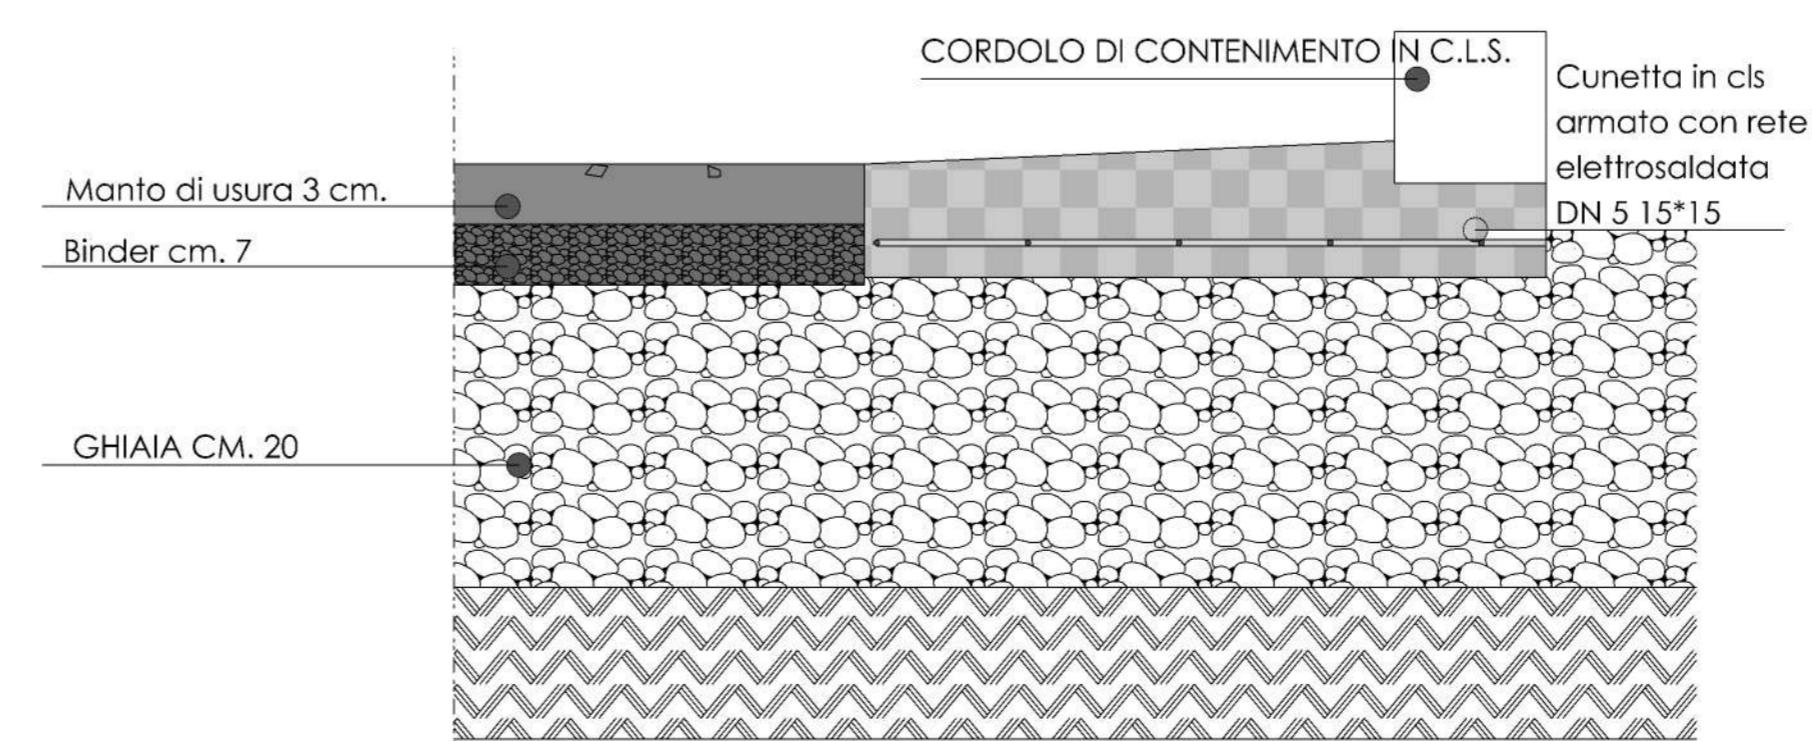

COMUNE di CALANGIANUS
Provincia di Sassari

COMUNE DI CALANGIANUS

Email: tecnico@comune.calangianus.ot.it

Progetto Fattibilità Tecnica Economica

Oggetto: **RIQUALIFICAZIONE DEI CENTRI URBANI
- MANUTENZIONE STRAORDINARIA DI OPERE PUBBLICHE
VIA IMPIANTI SPORTIVI**

Elaborato:

Planimetria con dettagli costruttivi "Tratto A"

Progettista:
Arch. DARIO A. A. ARA
Collaboratori:
**Arch. GIUSEPPE PIRISINU
Ing. MARIO PRUNEDDU
Geom. MAURO BELLU**

Responsabile Unico Progetto
Arch. Giuseppe Pirisini

Committente:
COMUNE DI CALANGIANUS

Sindaco:
FABIO ALBIERI

H/L = 594 / 841 (0.50m²)

3

Archivio:
LAVORI 2025_06
Data:
Luglio 2025
Aggiornamento:
Scalo:
Varie

Allplan 2025