





SEZIONE STRADALE SULLA CUNETTA

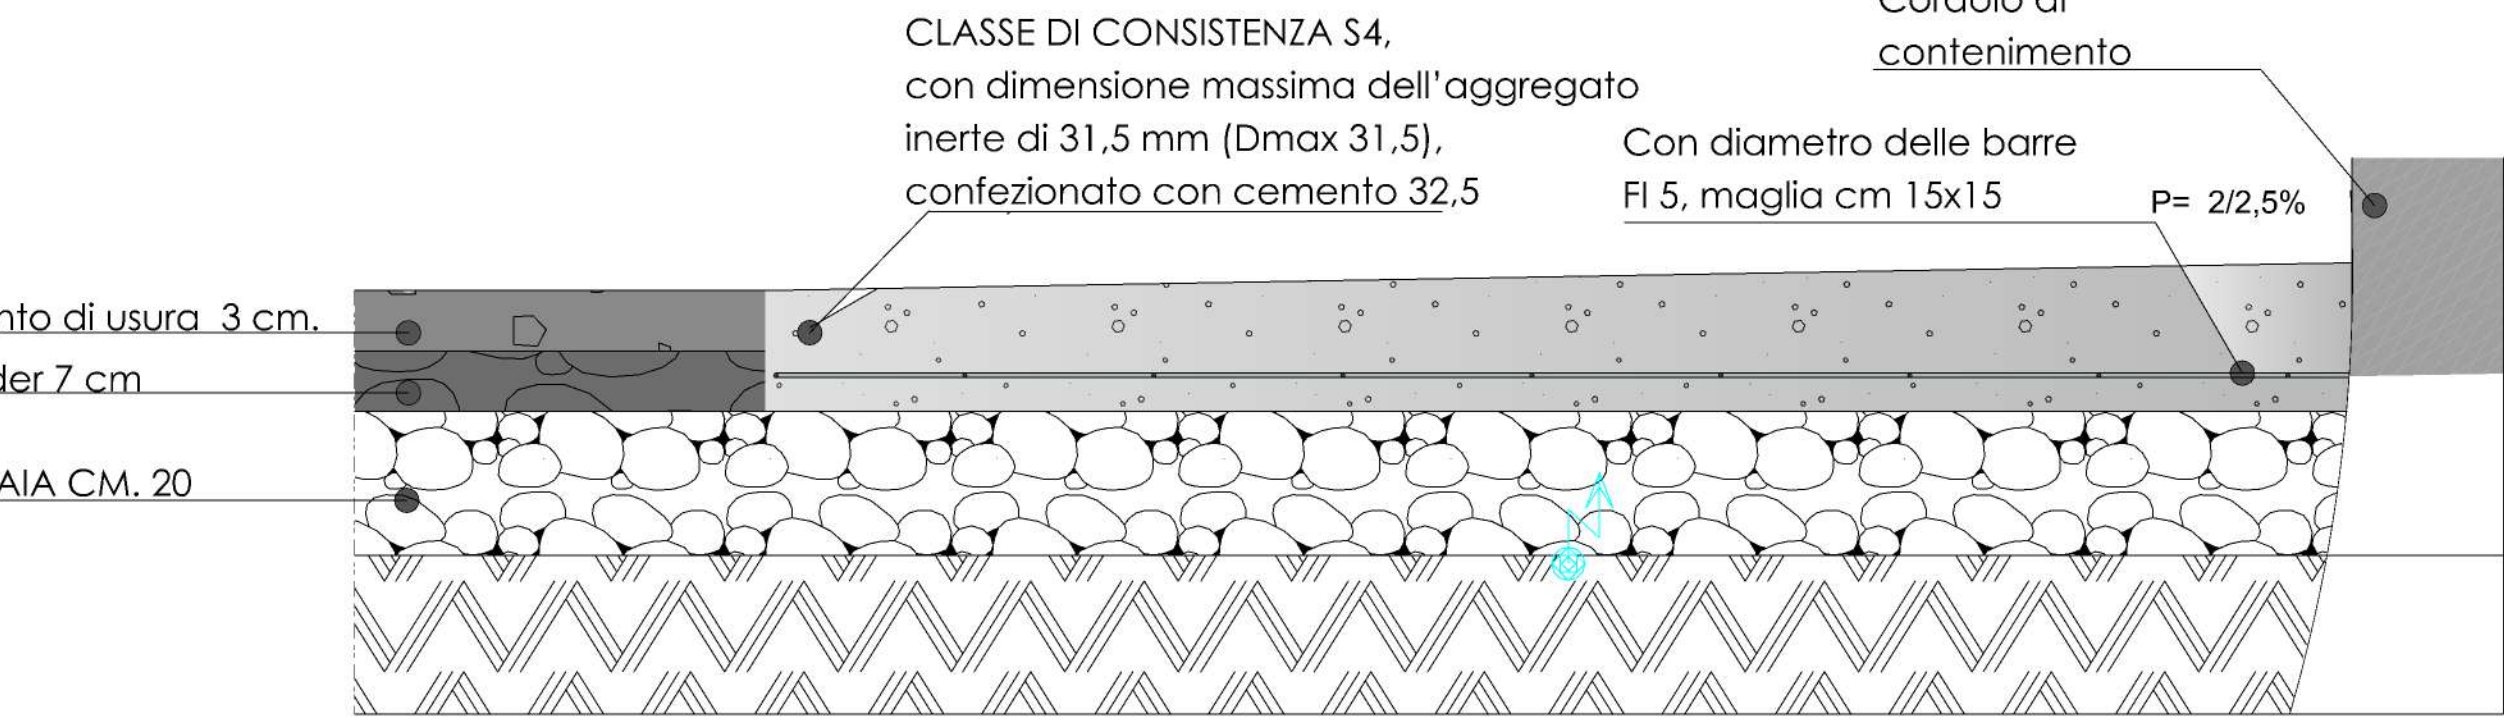


SEZIONE STRADALE SULLA CUNETTA

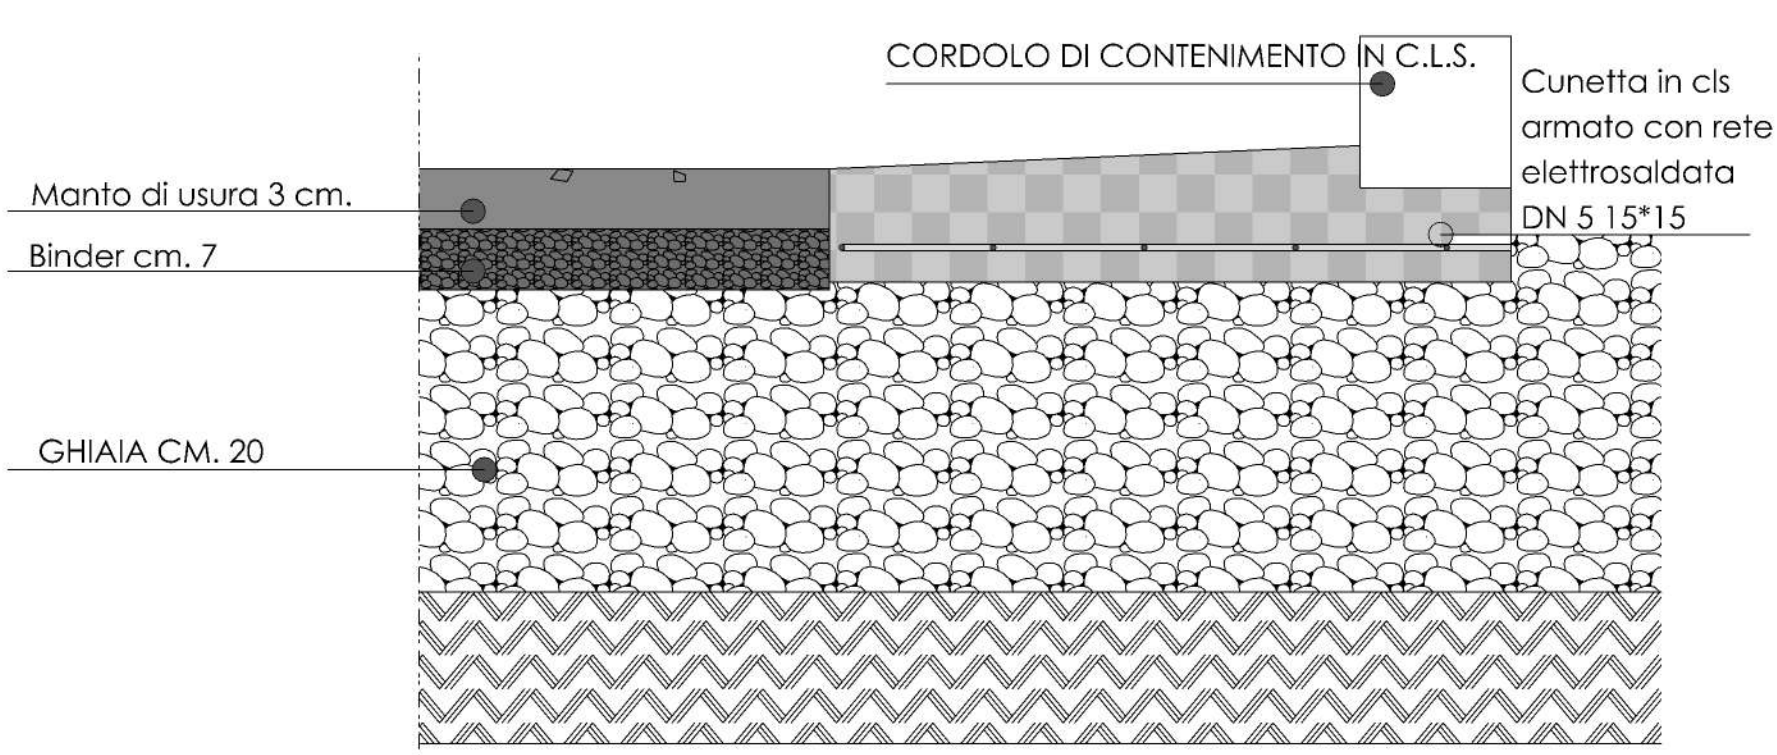


Recinzione dell'area interessata le aree standard

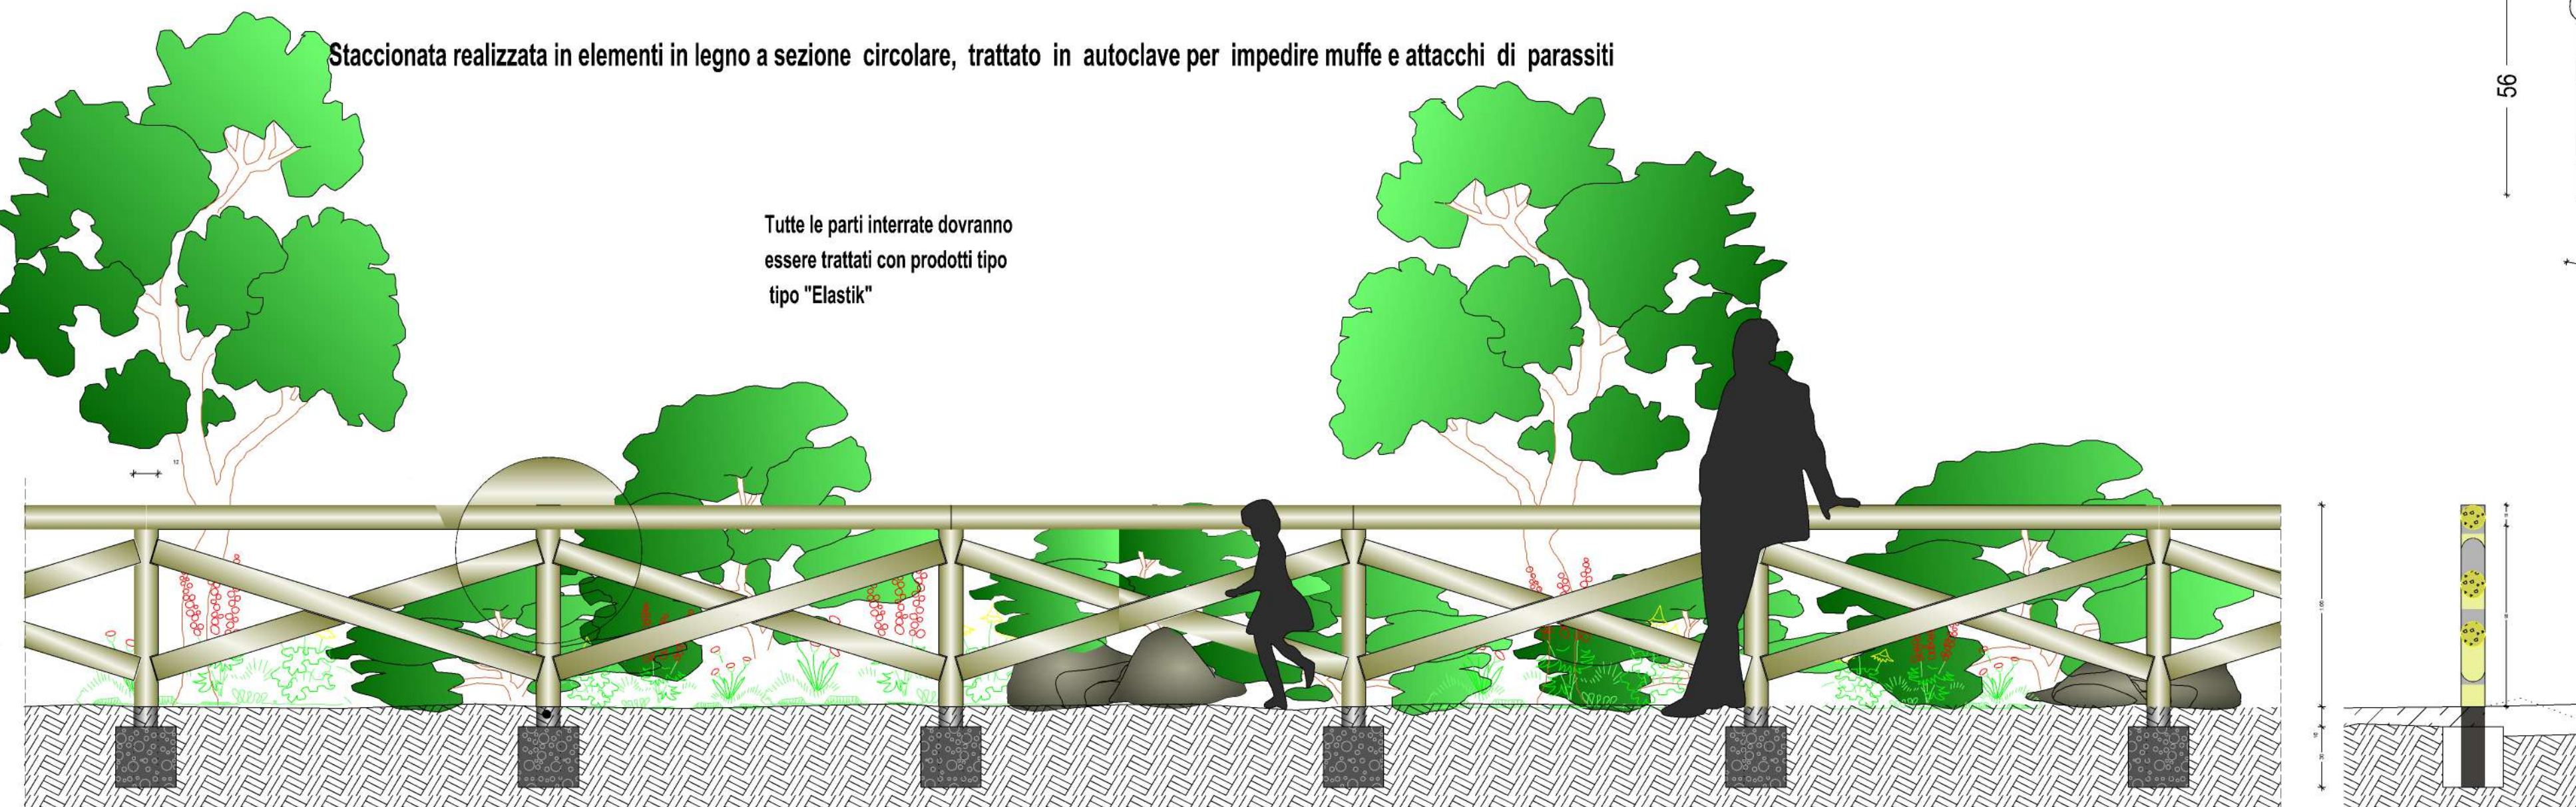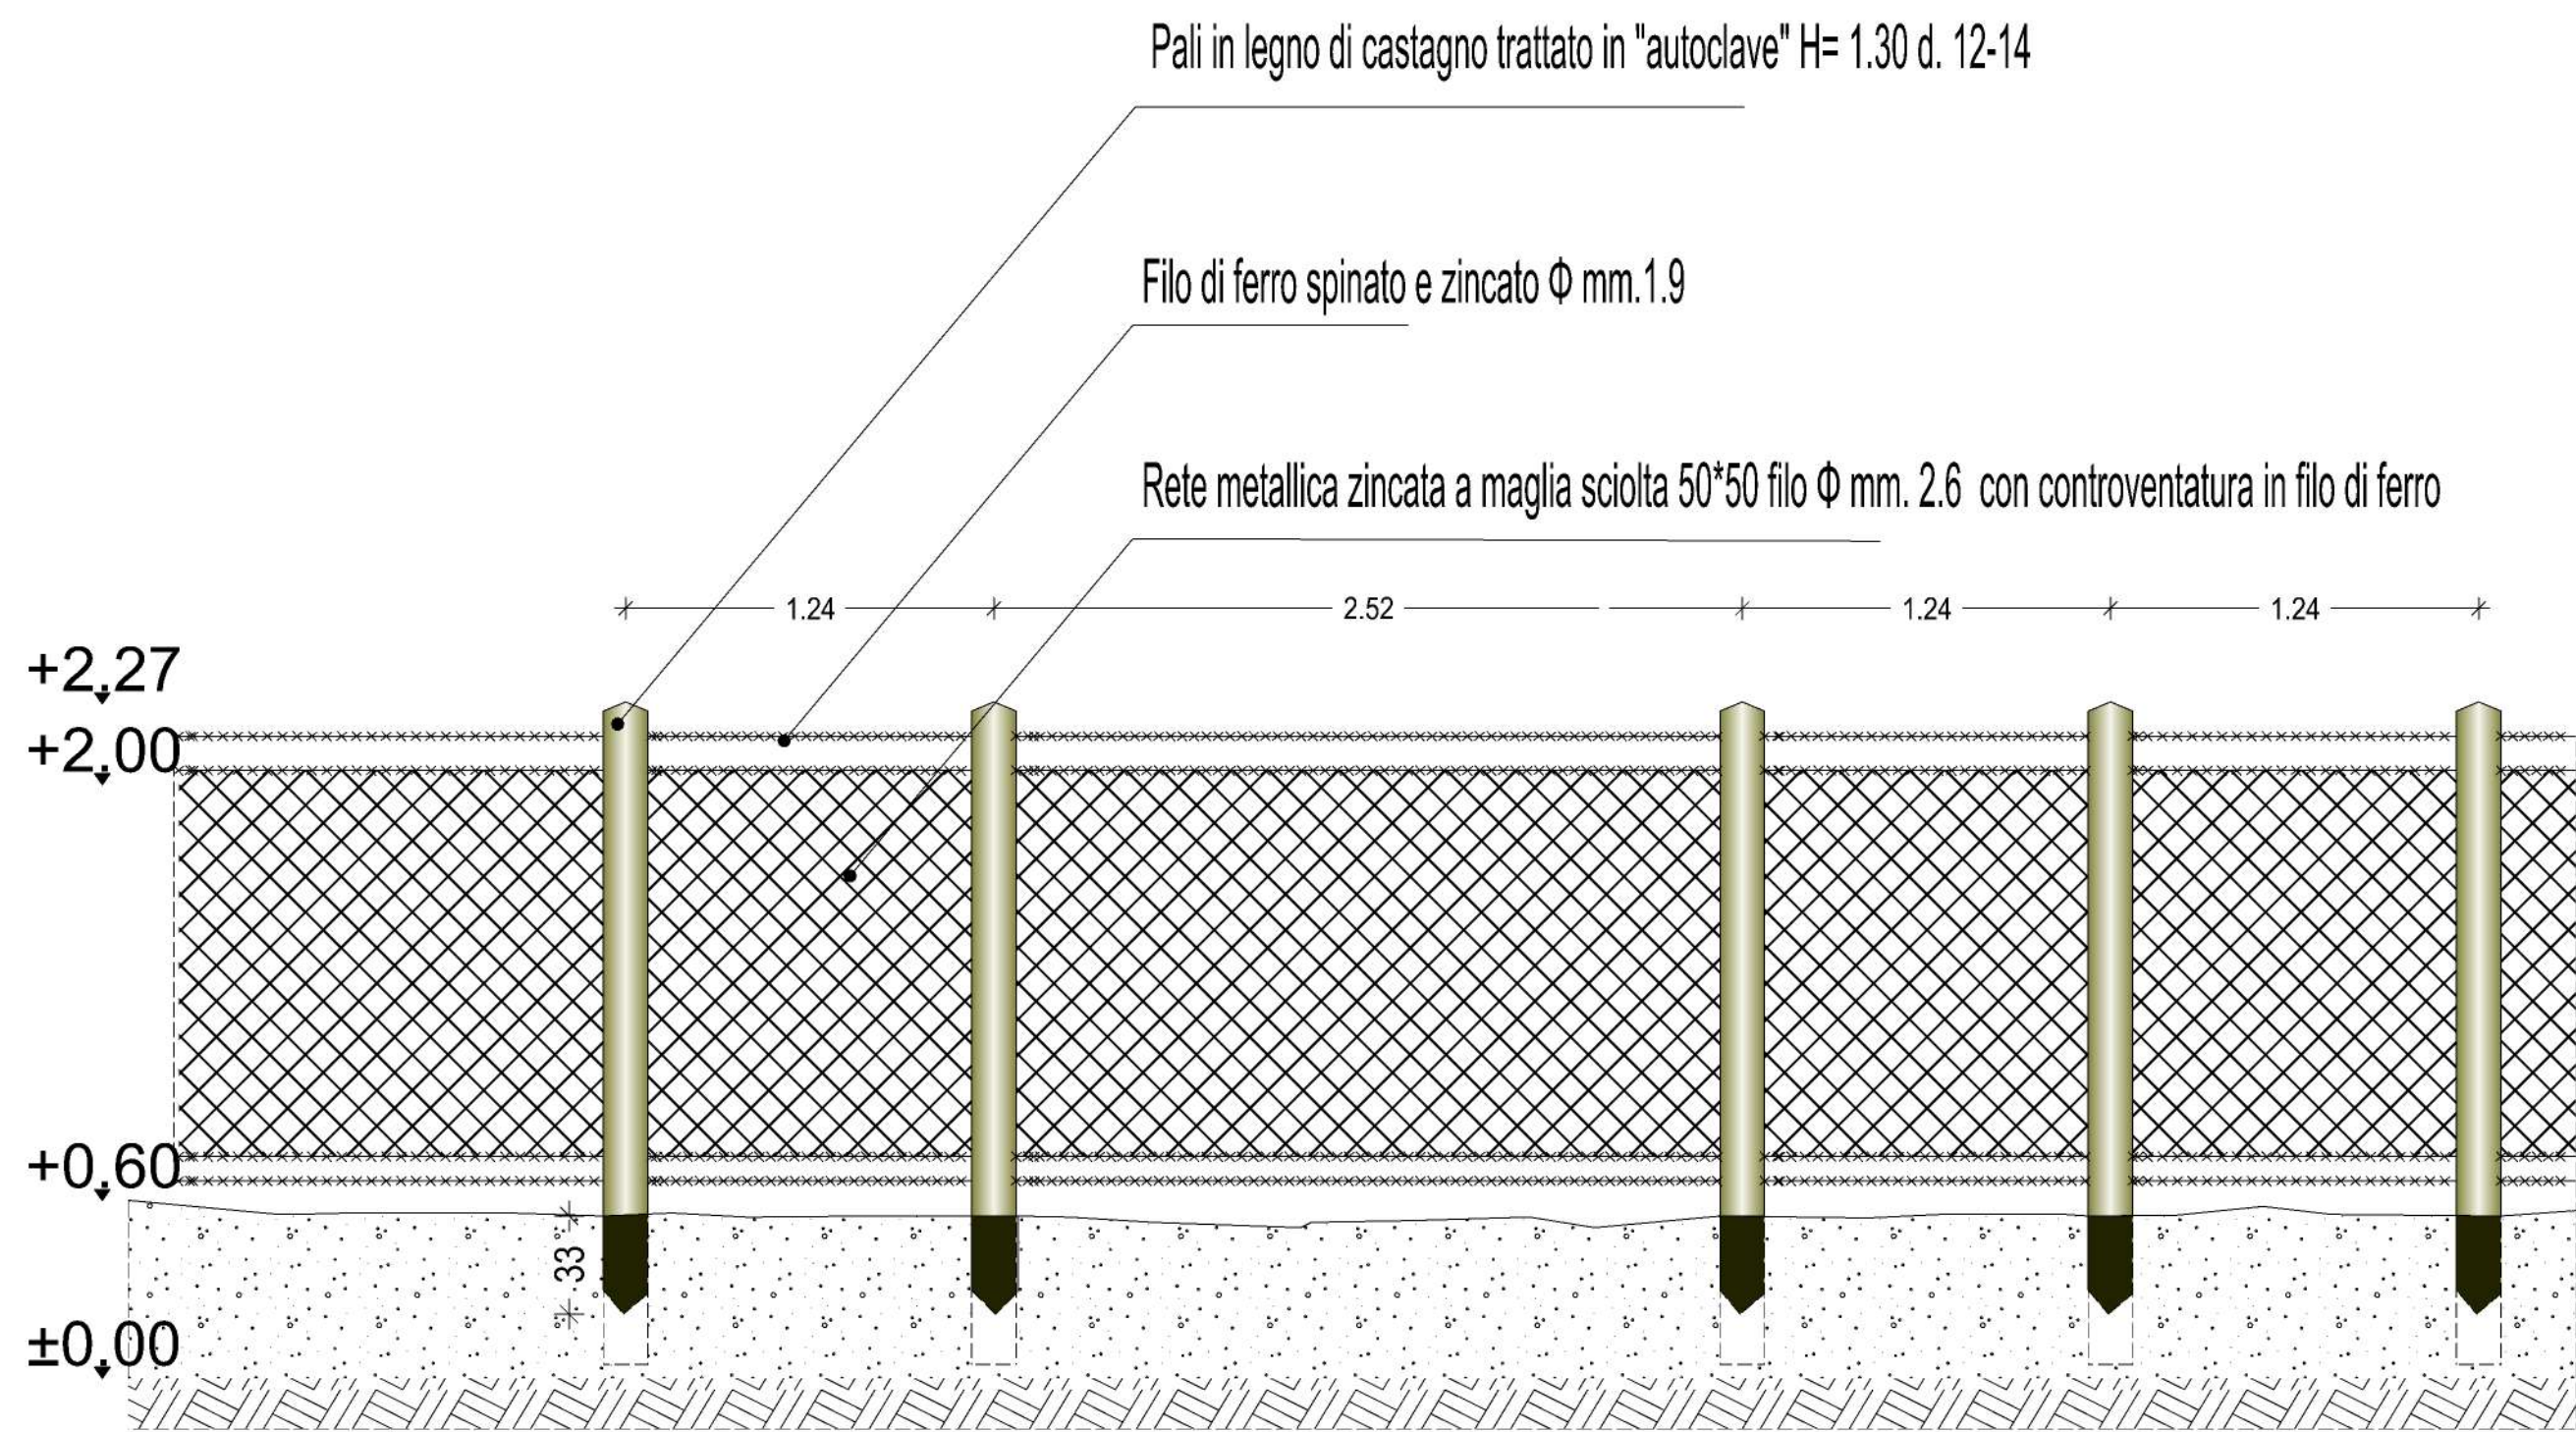


Planimetria di dettaglio "Tratto B"

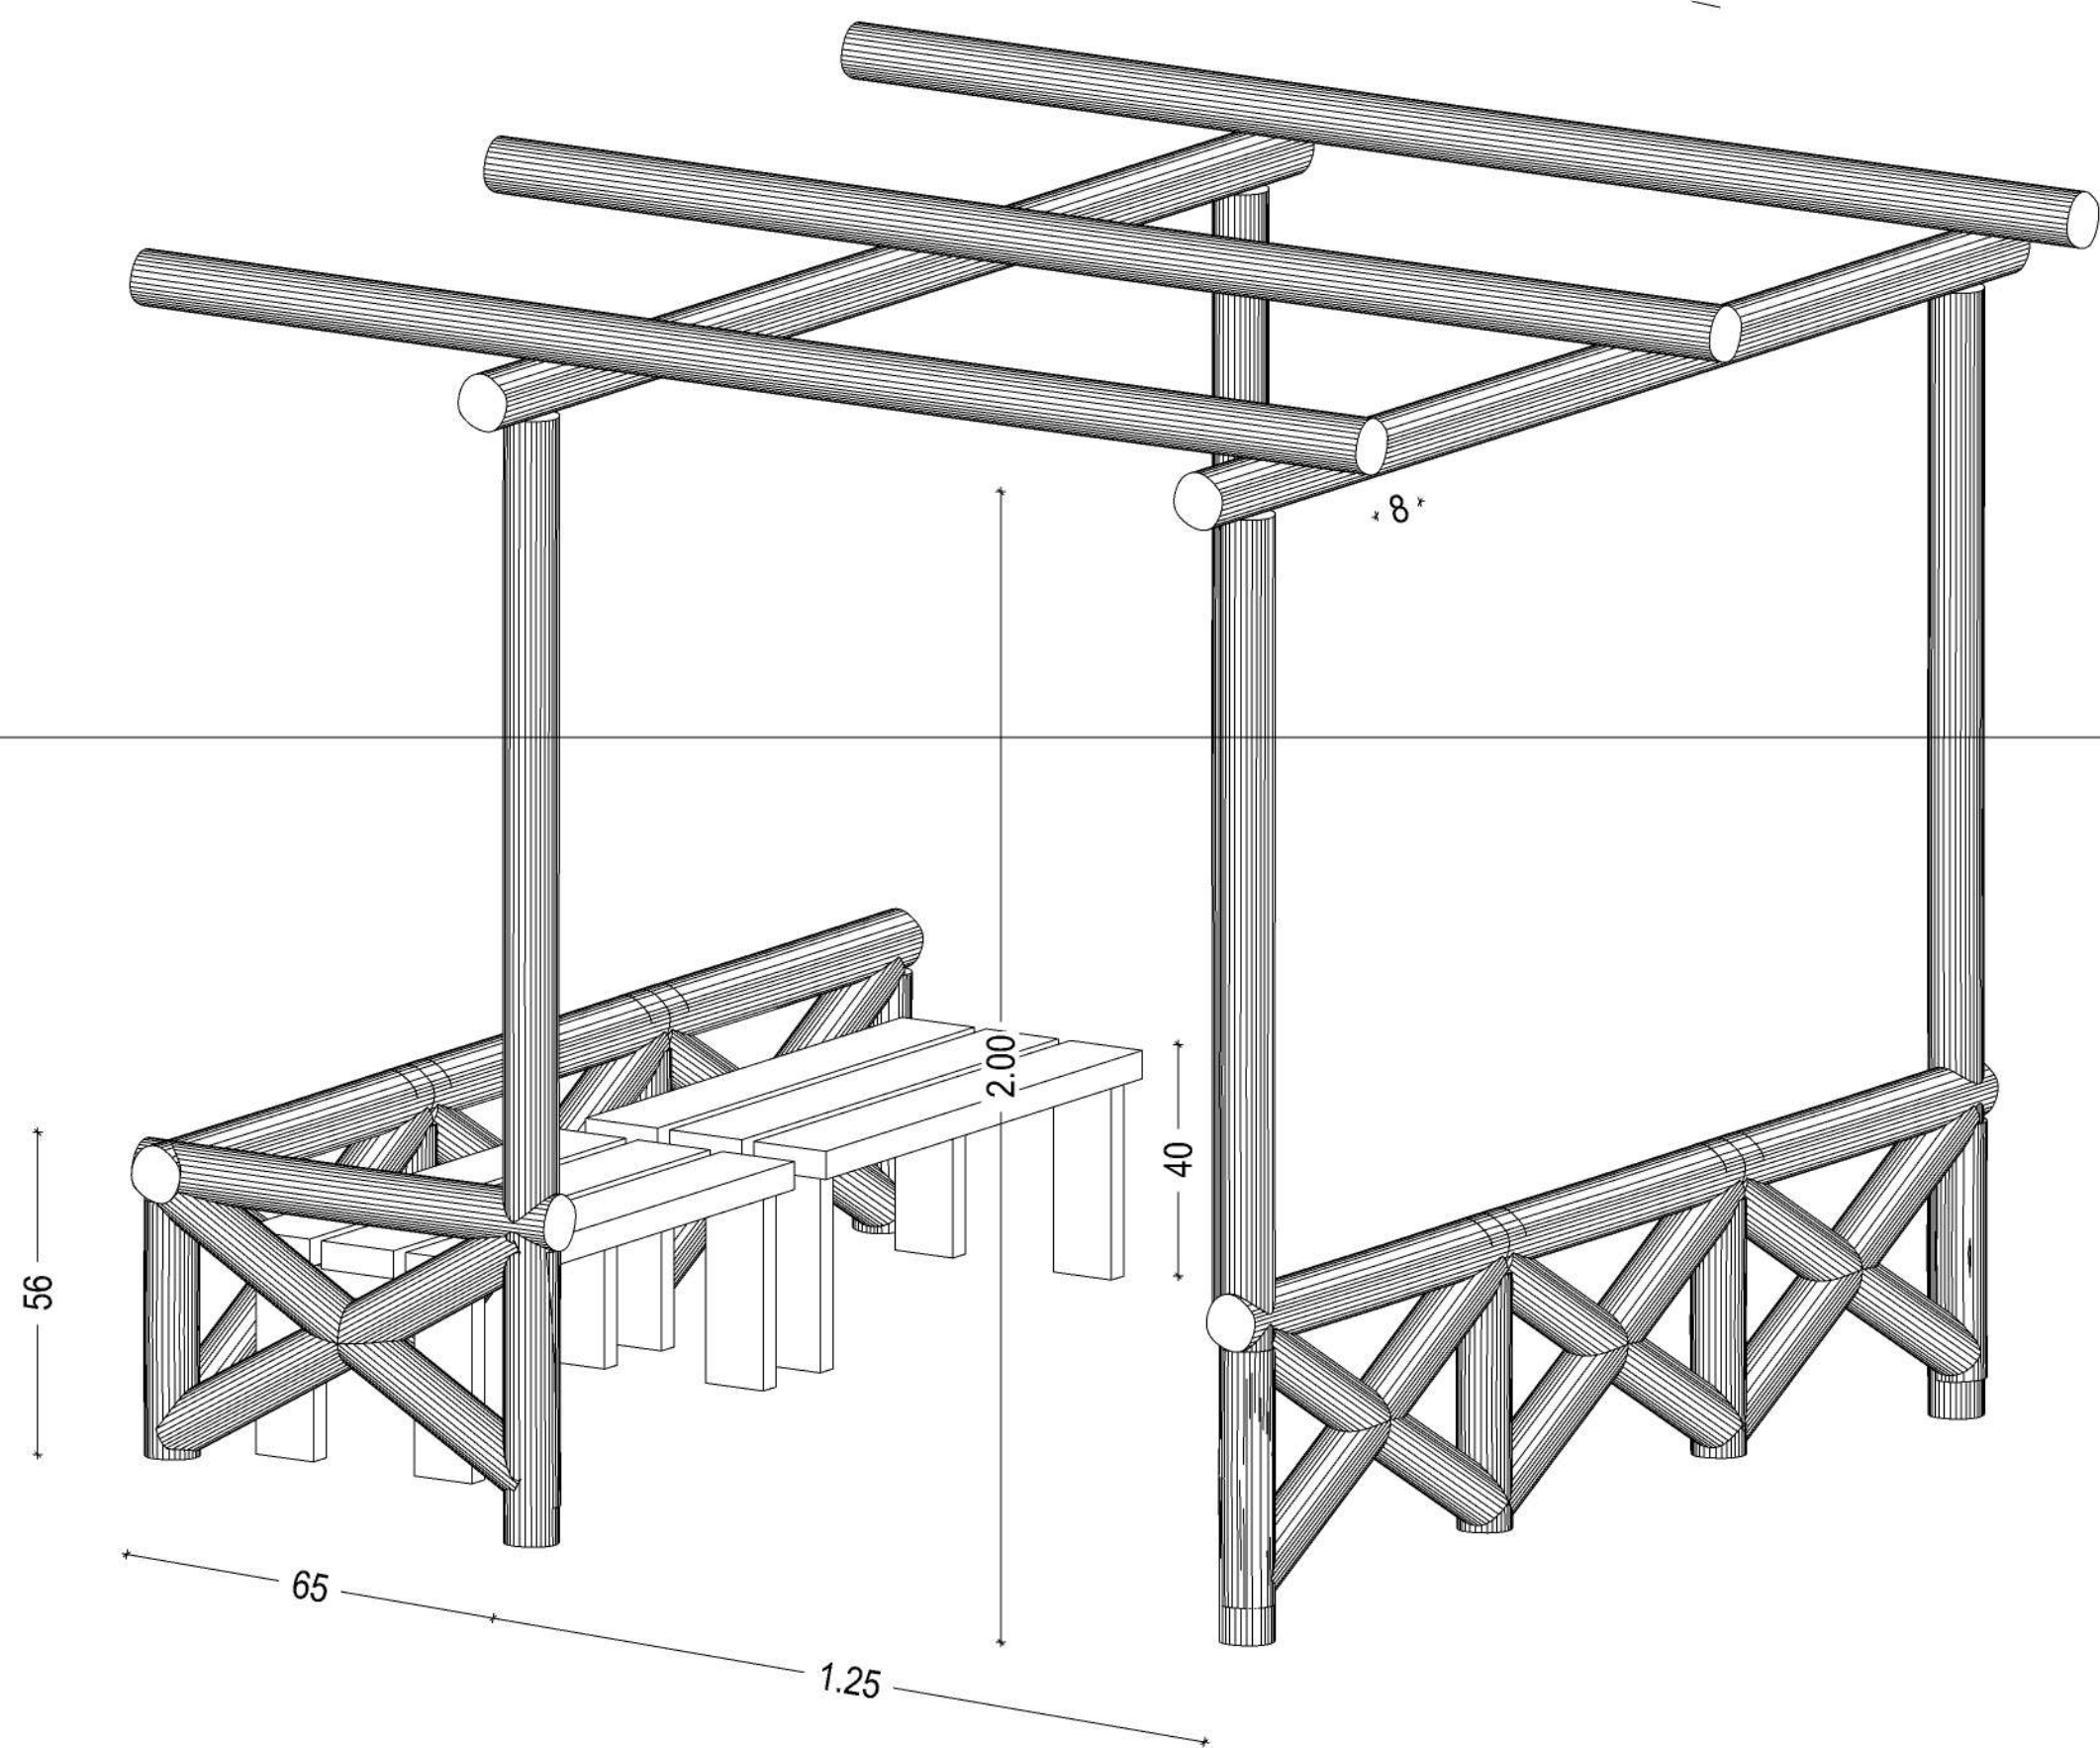


Particolari sedute realizzate in masselli di granito policromo lavorato alla bocciarda grossa Sc. 1:25

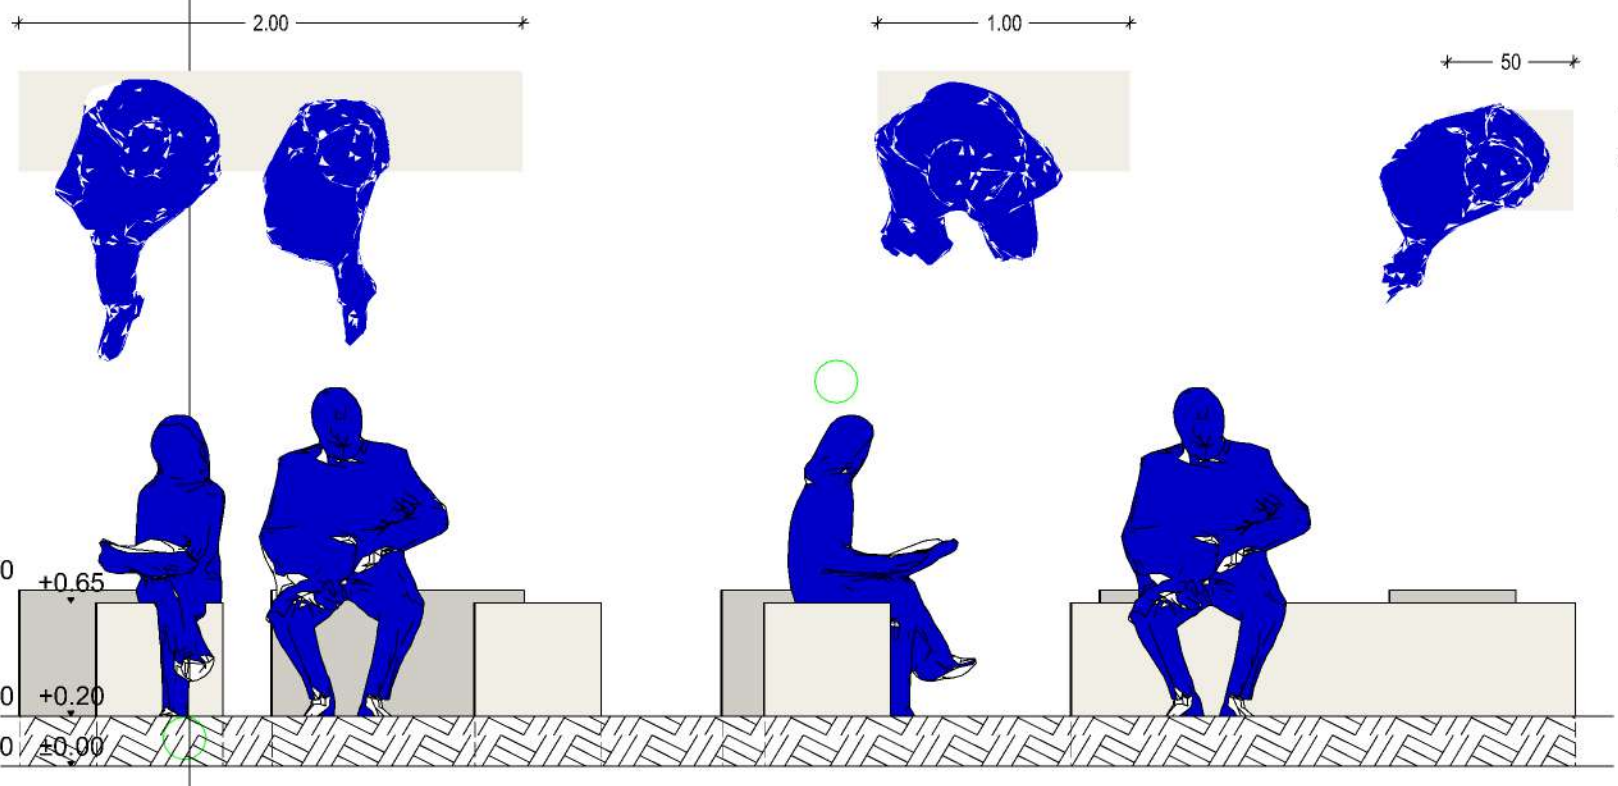

Panchine modulari realizzate in masselli di granito poligromo lavorato alla bocciarda grossa

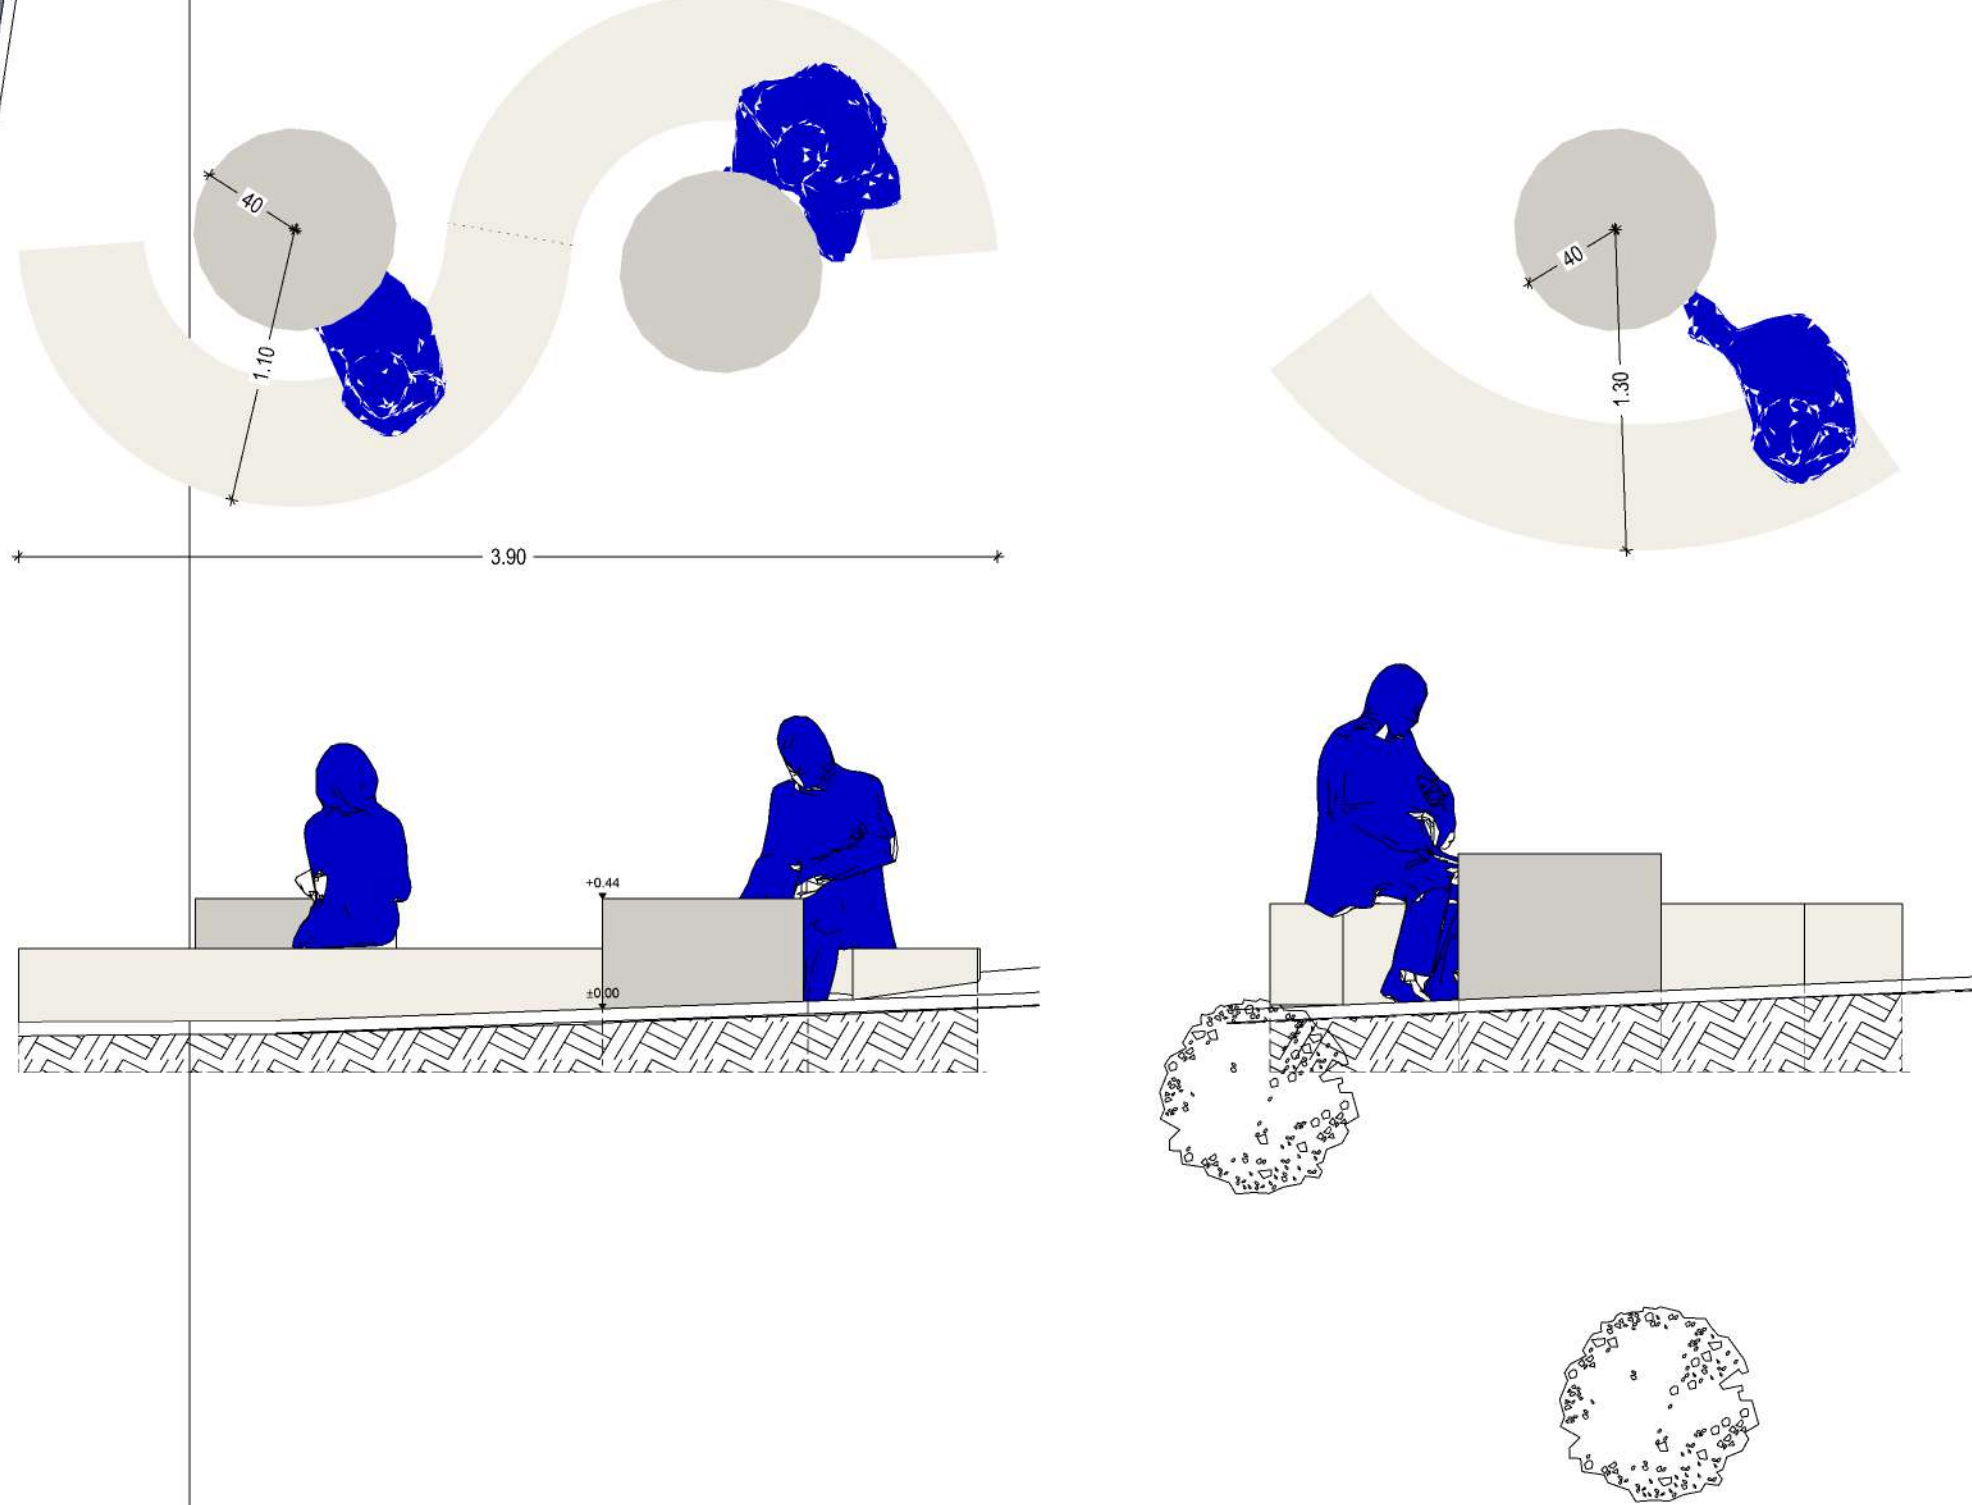

Pianta della fontana

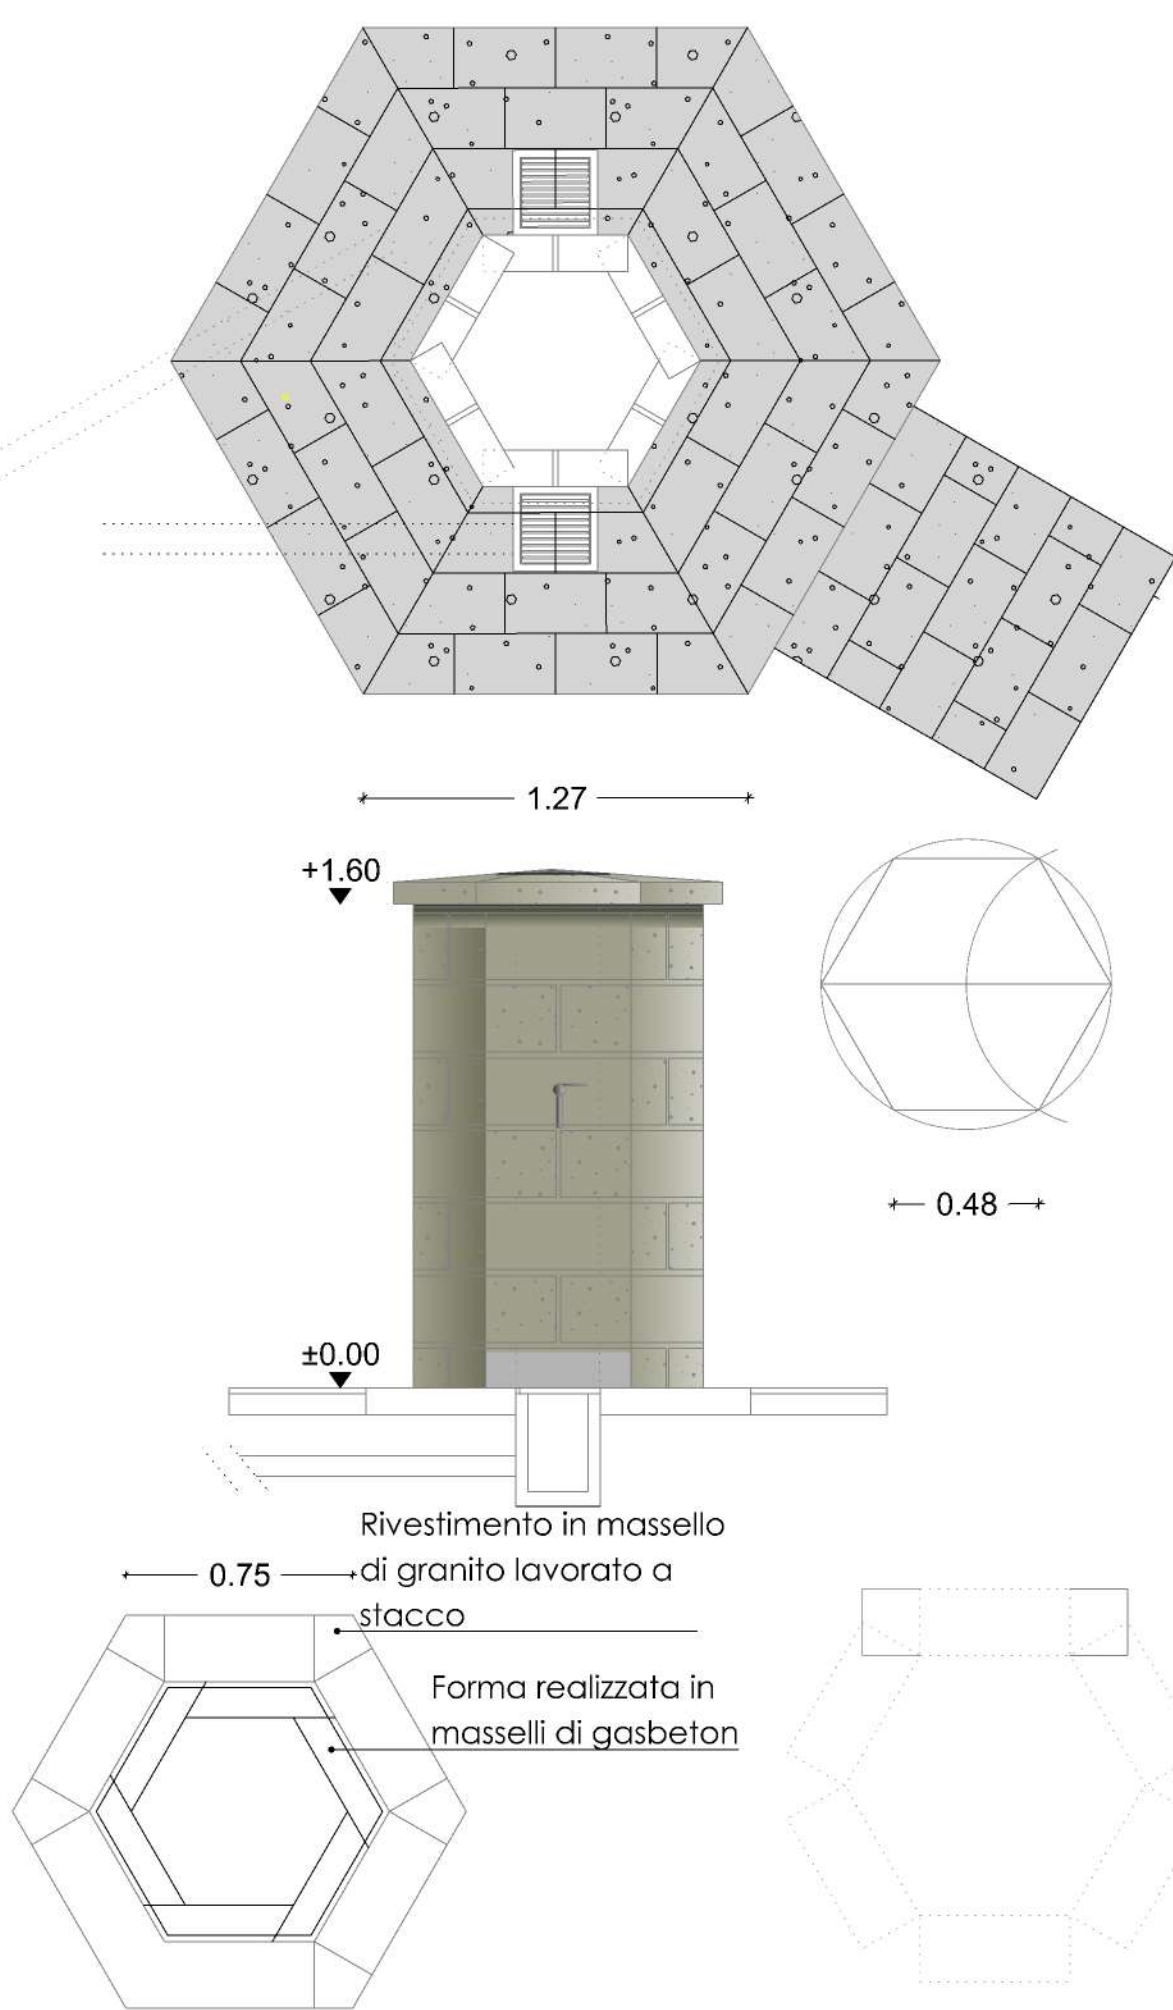

COMUNE di CALANGIANUS
Provincia di Sassari

COMUNE DI CALANGIANUS
AREA TECNICA
Via Sant'Antonio n.2 - 07023 Calangianus (SS)
Email: tecnico@comune-calangianus.it

Progetto Fattibilità Tecnica Economica
Oggetto: RIQUALIFICAZIONE DEI CENTRI URBANI - MANUTENZIONE STRAORDINARIA DI OPERE PUBBLICHE SPAZI E AREE VERDI - VIA IMPIANTI SPORTIVI

Planimetria con dettagli costruttivi "Tratto C"

Progettista: Arch. DARIO A. A. ARA
Collaboratori: Arch. GIUSEPPE PIRISINU, Ing. MARIO PRUNEDDU, Geom. MAURO BELLU
Responsabile Tecnico Progetto: Arch. Giuseppe Pirisinu
Comune di Calangianus
FABIO ALBIERI

5
LAVORI 2025_06
Luglio 2025
Varie