


[illegible]


4 04 Prospetto Sud - SDFC
1 : 100



1 01 - Prospetto Est - SDFC
1 : 100

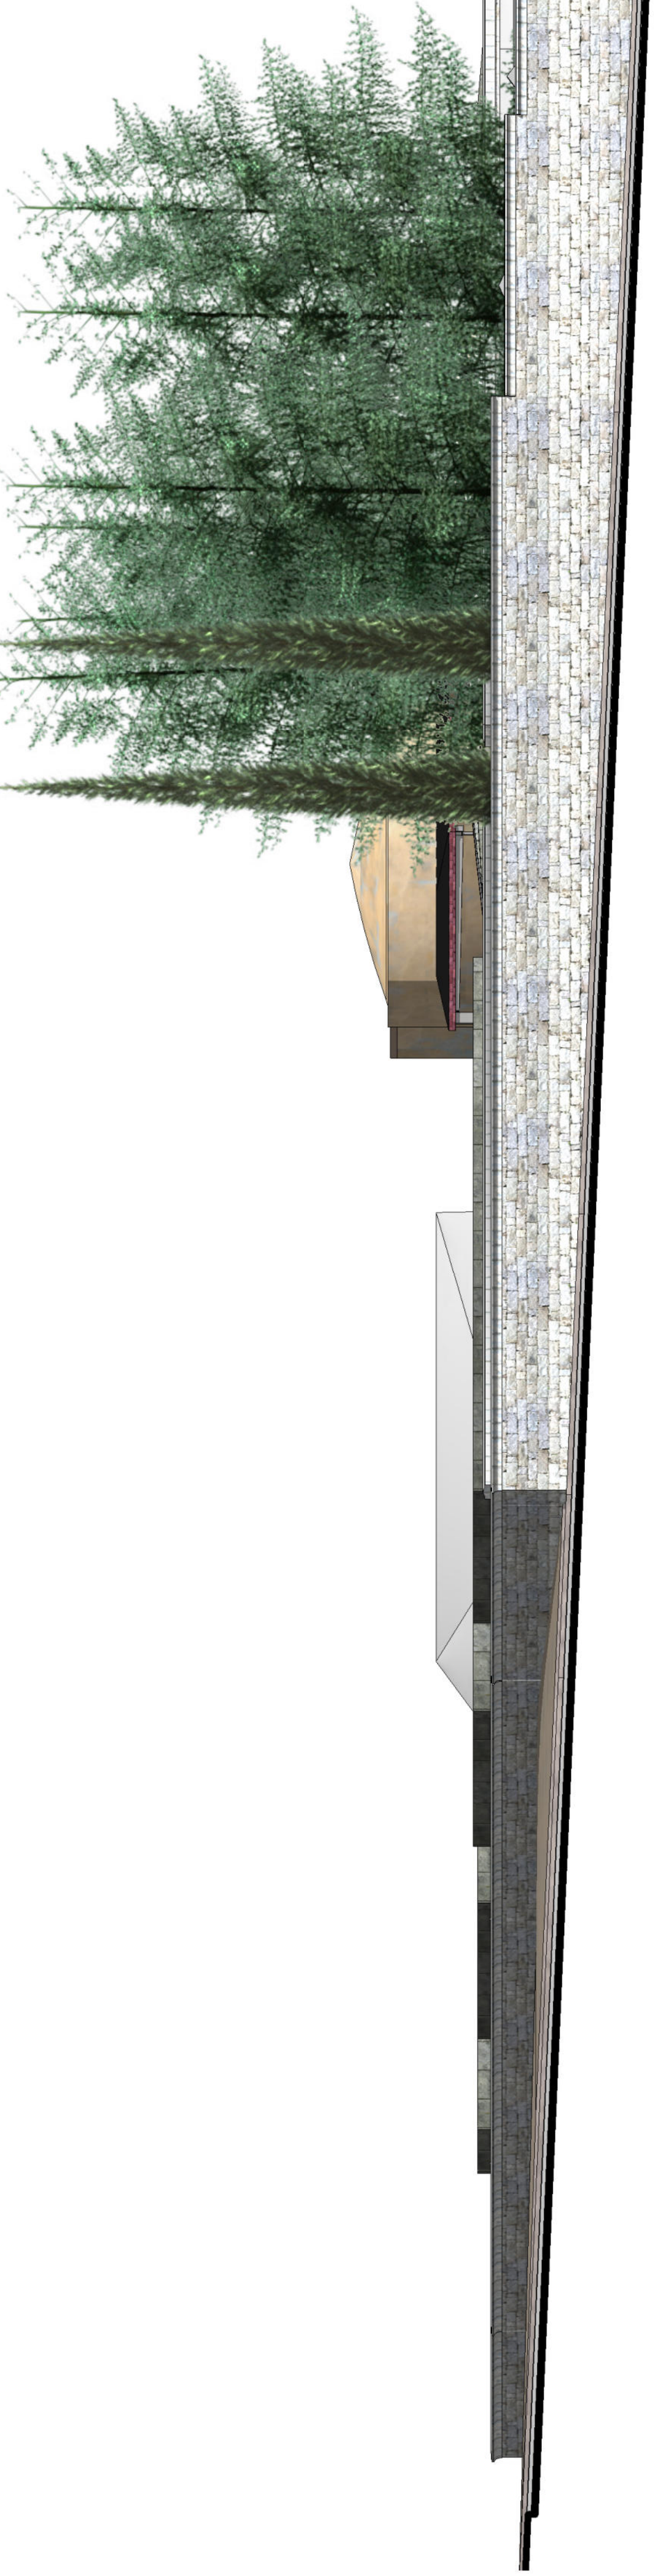

02 Prospetto Nord - SDFC
1 : 100

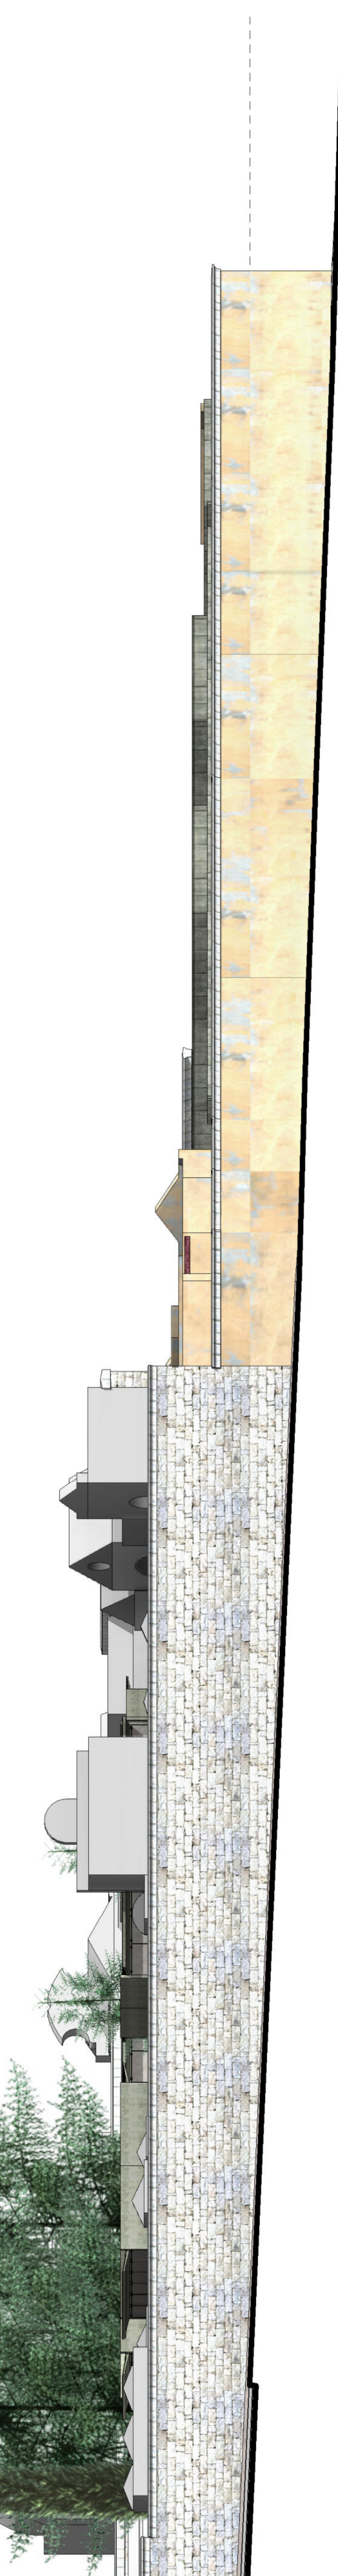

03 Prospetto Ovest - SDFC
1 : 100



03 Prospetto Ovest - SDFC

