



PROGETTO DI FATTIBILITA' TECNICO ECONOMICA
LAVORI DI COMPLETAMENTO DELL'AMPLIAMENTO
DEL CIMITERO COMUNALE DI CALANGIANUS

PLANIMETRIA GENERALE DI PROGETTO
CON PARTICOLARI ZONE D'INTERVENTO

Arch. DARIO A. A. ARA
Arch. GIUSEPPE PIRASINU
Ing. MARIO PRUAERDU
Geom. MAURO BELLU

Arch. DARIO A. A. ARA

Arch. DARIO A. A. ARA

SOLETTA ARMATA CON RETE ELETTROSALDATA PER
PAVIMENTAZIONE IN CONTINUITA' CON QUELLA GIA'
REALIZZATA NEL PASSATO INTERVENTO

Planimetria di Dettaglio -
Interventi 1
1 : 100


PAVIMENTAZIONE IN LASTRE DI GRANITO GHIANDONE
LURAS SIMILI ALLE ESISTENTI E POSATE IN CONTINUITA'
CON QUELLE DEL PASSATO INTERVENTO

REALIZZAZIONE DI OSSARIO "C"
MULTIPLIO DA 84 ELEMENTI

POSA IN OPERA DEI BLOCCHI 5-6-7
RISPETTIVAMENTE DI 32, 16 E 20 LOCULI

REALIZZAZIONE DI AIUOLE IN MURATURA COMPOSTA
DA BLOCCHI DI GLS; SOVRASTANTE COPERTINA IN
GRANITO GHIANDONE DA 5 CM E CON DRENAGGIO E
TERRA DI COLTIVO PER PIANTUMAZIONI.

Planimetria Interventi
1 : 400

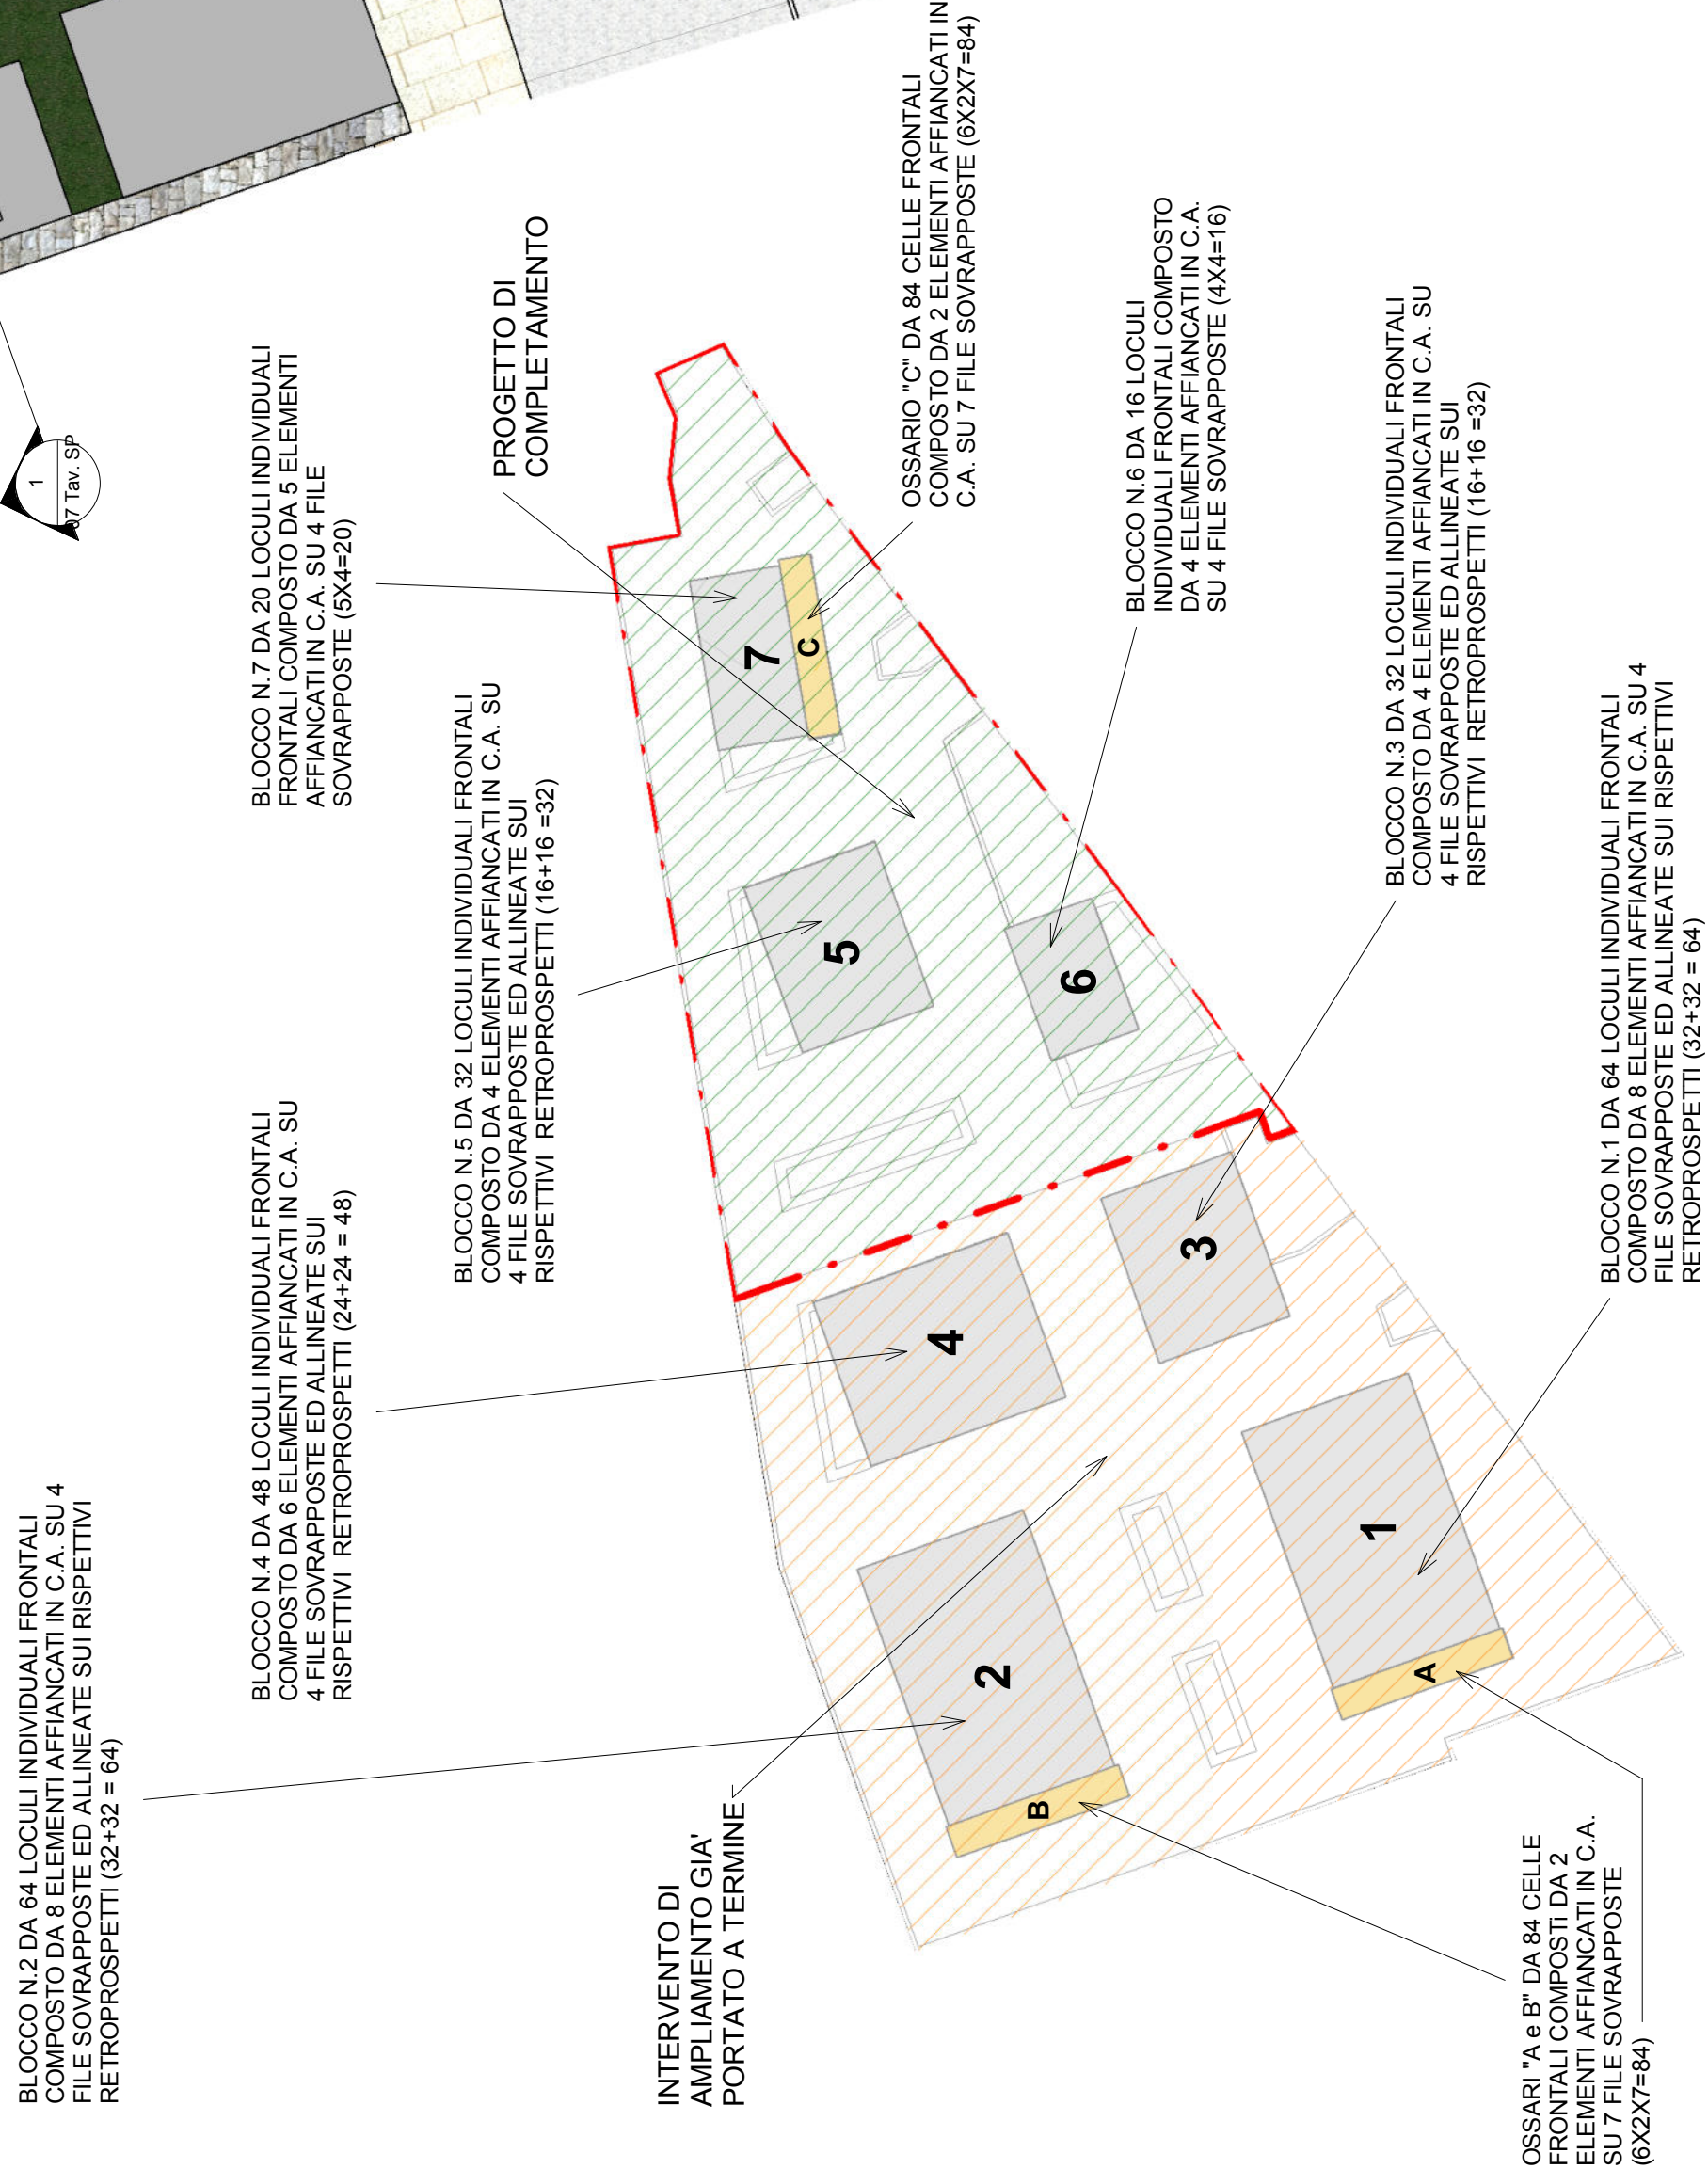

Planimetria di Dettaglio -
Interventi Completamento
1 : 200