REGIONE AUTONOMA DELLA SARDEGNA
ASSESSORATO AI LAVORI PUBBLICI
V.le Trieste, 186 - 09123 Cagliari

COMUNE di CALANGIANUS

Provincia di Sassari

Finanziamento RAS : Del. di G. R. n.30/49 del 05/09/2025 - Creazione, ampliamento e messa in sicurezza dei cimiteri - Det. Dir. del S.U.S. n. 1125 prot. n. 24060 del 09/06/2025.

PROGETTO DI FATTIBILITA' TECNICO ECONOMICA

LAVORI DI COMPLETAMENTO DELL'AMPLIAMENTO DEL CIMITERO COMUNALE DI CALANGIANUS

PROSPETTI DI PROGETTO

PP

Arch. DARIO A. A. ARA — **Arch. DARIO A. A. ARA**

Arch. GIUSEPPE PIRISINU
Ing. MARIO PRUNEDDU
Geom. MAURO BELLU

2025_06
agosto 2025

COMUNE DI CALANGIANUS — **FABIO ALBIERI**

1 : 100

COMUNE DI CALANGIANUS
Via Roma, 1 - 07023 Calangianus (SS)
Via Sant'Antonio n.2 - 07023 Calangianus (SS)
Email: tecnico@comune.calangianus.ot.it

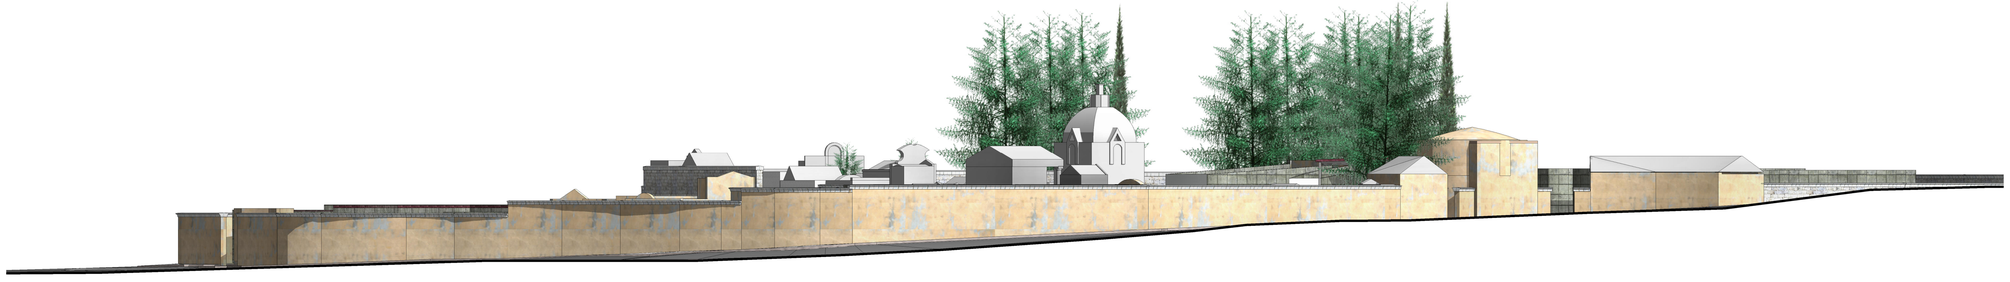

1 04 Prospetto Sud - SDPC
1 : 100

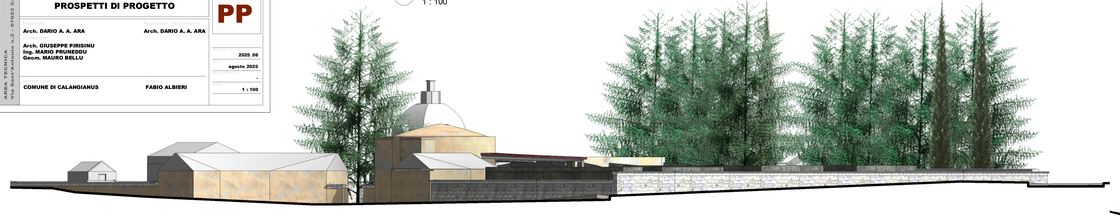

4 01 - Prospetto Est - SDPC
1 : 100

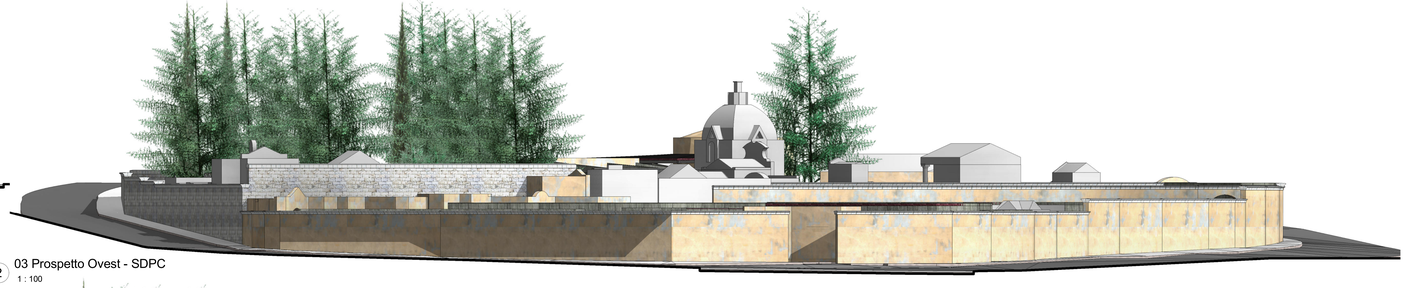

2 03 Prospetto Ovest - SDPC
1 : 100

3 02 Prospetto Nord - SDPC
1 : 100