COMUNE DI CALANGIANUS

Via Sant'Antonio, n.3 - 07023 Calangianus (SS) - Email: tecnico@comune-calangianus.net.it

REGIONE AUTONOMA DELLA SARDEGNA

ASSESSORATO AI LAVORI PUBBLICI

V.le Trieste, 186 - 09123 Cagliari

COMUNE di CALANGIANUS

Provincia di Sassari

Finanziamento RAS - Del. di G. R. n.30/49 del 05/06/2025 - Creazione, ampliamento e messa in sicurezza dei cimiteri - Det. Dir. del S.Z.S. n. 1125 prot. n. 24660 del 09/06/2025.

PROGETTO DI FATTIBILITA' TECNICO ECONOMICA

Oggetto:

LAVORI DI COMPLETAMENTO DELL'AMPLIAMENTO DEL CIMITERO COMUNALE DI CALANGIANUS

Elaborato:

PARTICOLARI COSTRUTTIVI BLOCCO DA 32 LOCULI

Tavola: **PCL**

Progettisti: **Arch. DARIO A. A. ARA**

Direttore dei lavori: **Arch. DARIO A. A. ARA**

Arch. GIUSEPPE PIRISINU
Ing. MARIO PRUNEDDU
Geom. MAURO BELLU

Data: **2025_06**

agosto 2025

Aggiornamento: -

COMUNE DI CALANGIANUS — **FABIO ALBIERI**

Scala: **1 : 100**

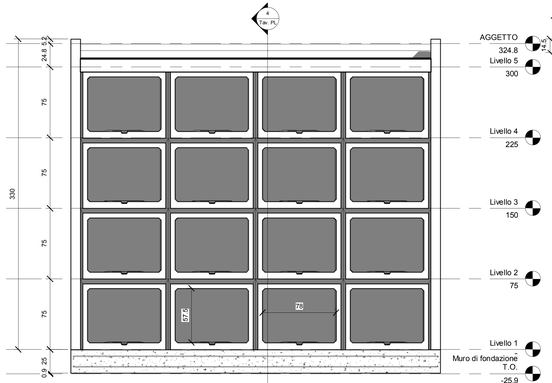

6 Sezione Trasversale
1 : 20

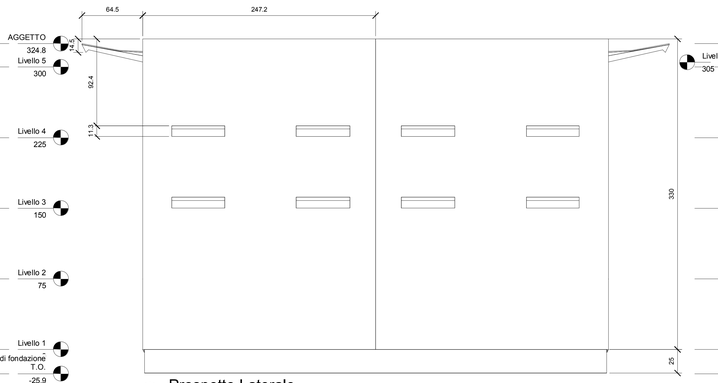

3 Prospetto Laterale
1 : 20

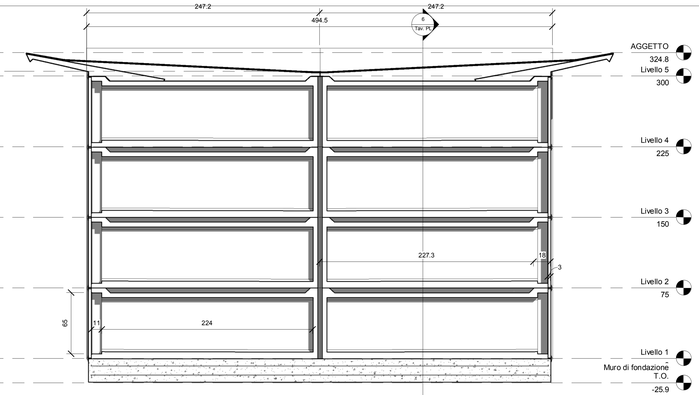

4 Sezione Longitudinale
1 : 20

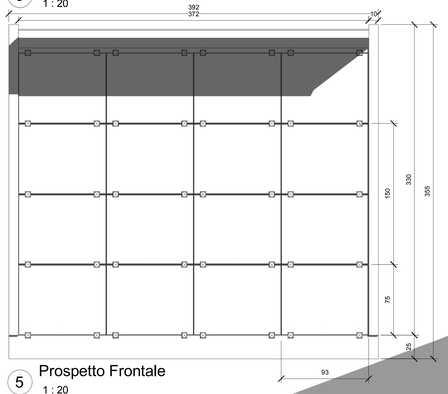

5 Prospetto Frontale
1 : 20

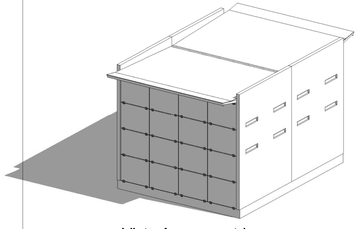

1 Vista Assonometrica

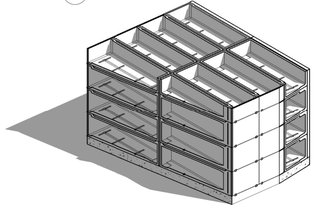

7 Spaccato Assonometrico

9 Spaccato Assonometrico 3

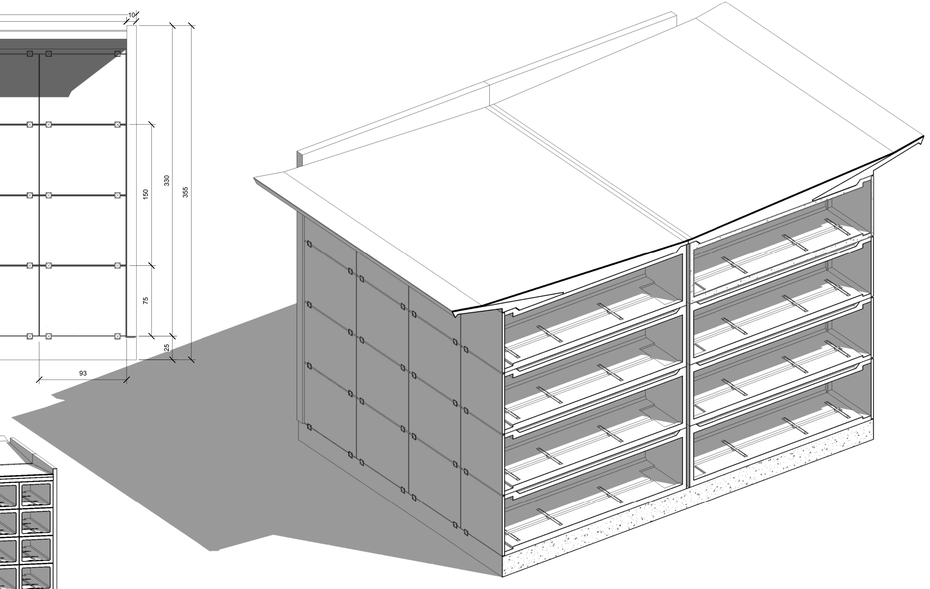

8 Spaccato Assonometrico 2

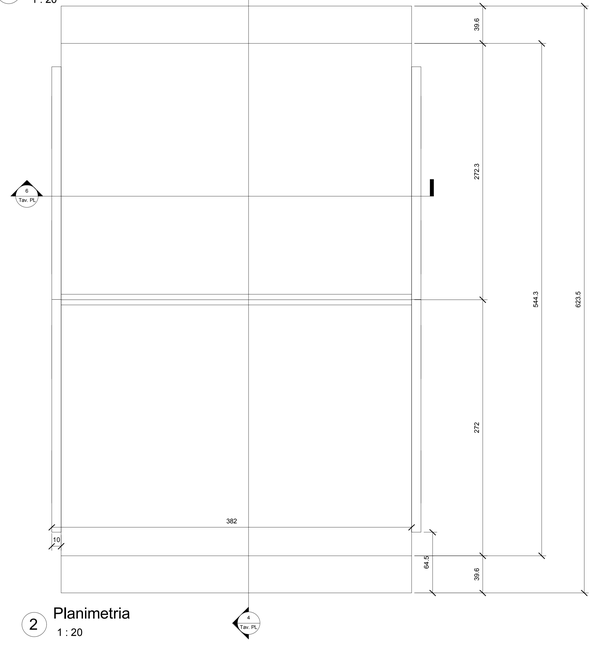

2 Planimetria
1 : 20