


Provincia di Sassari

Finanziamento RAS - Del. di G. R. n.30/49 del 05/06/2025 - Creazione, ampliamento e messa in sicurezza dei cimiteri - Det. Dir. del S.I.S. n. 1125 prot. n. 24060 del 09/06/2025.



Oggetto: **LAVORI DI COMPLETAMENTO DELL'AMPLIAMENTO DEL CIMITERO COMUNALE DI CALANGIANUS**



Estratto da:		Particolari Costruttivi delle Ossario	
Progetto:		Arch. DARIO A. ARA	
Collaboratori:		Arch. GIUSEPPE PIRISINU Ing. MARIO PRUNEDDU Geom. MAURO BELLU	
Data:		2025_06	
Data:		agosto 2025	
Data:		aggiornamento	
Data:		1 : 100	

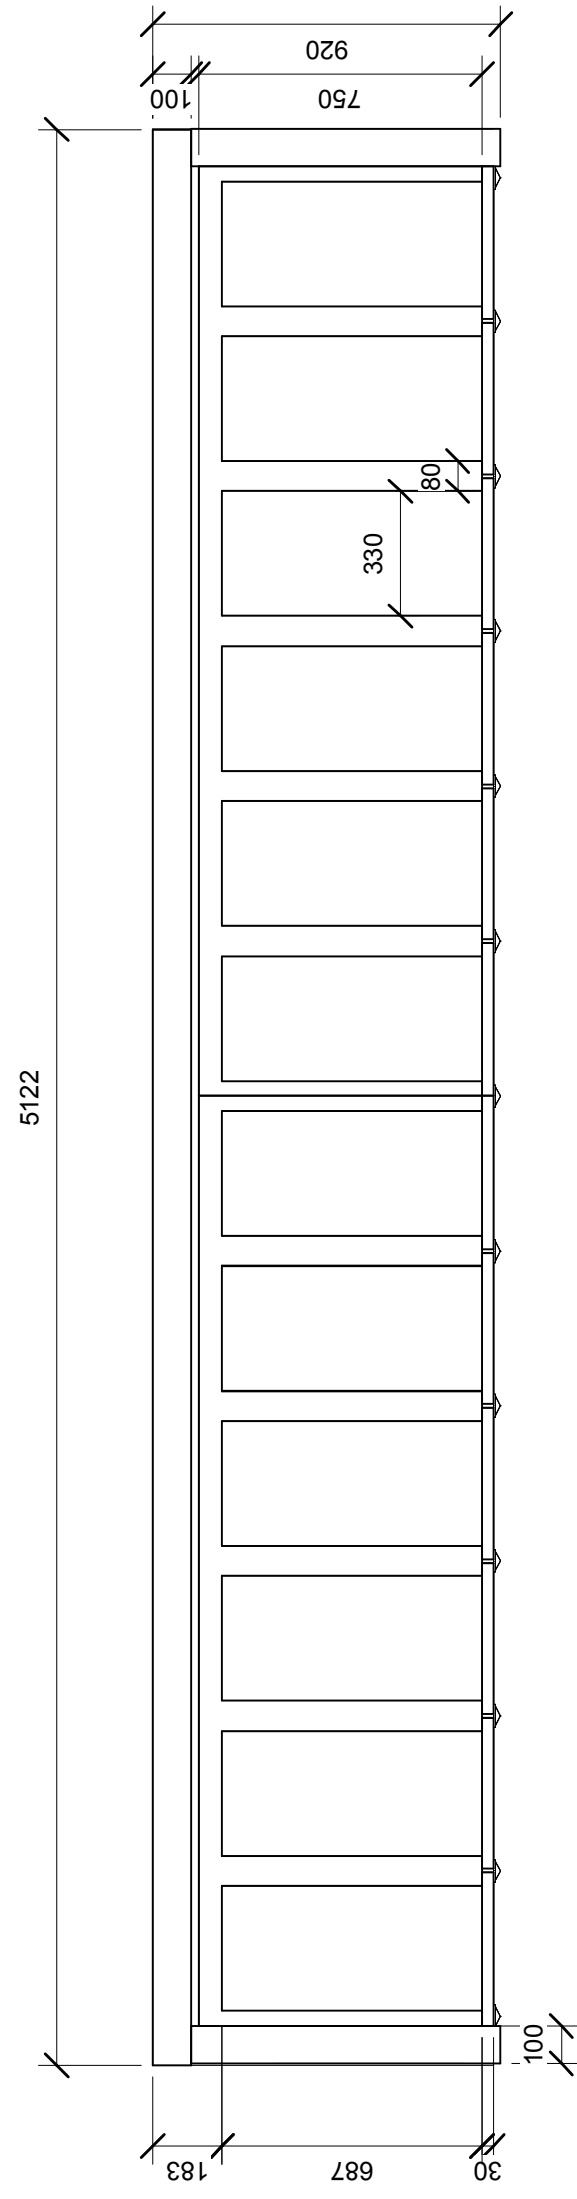


1

Pianta



1 : 20

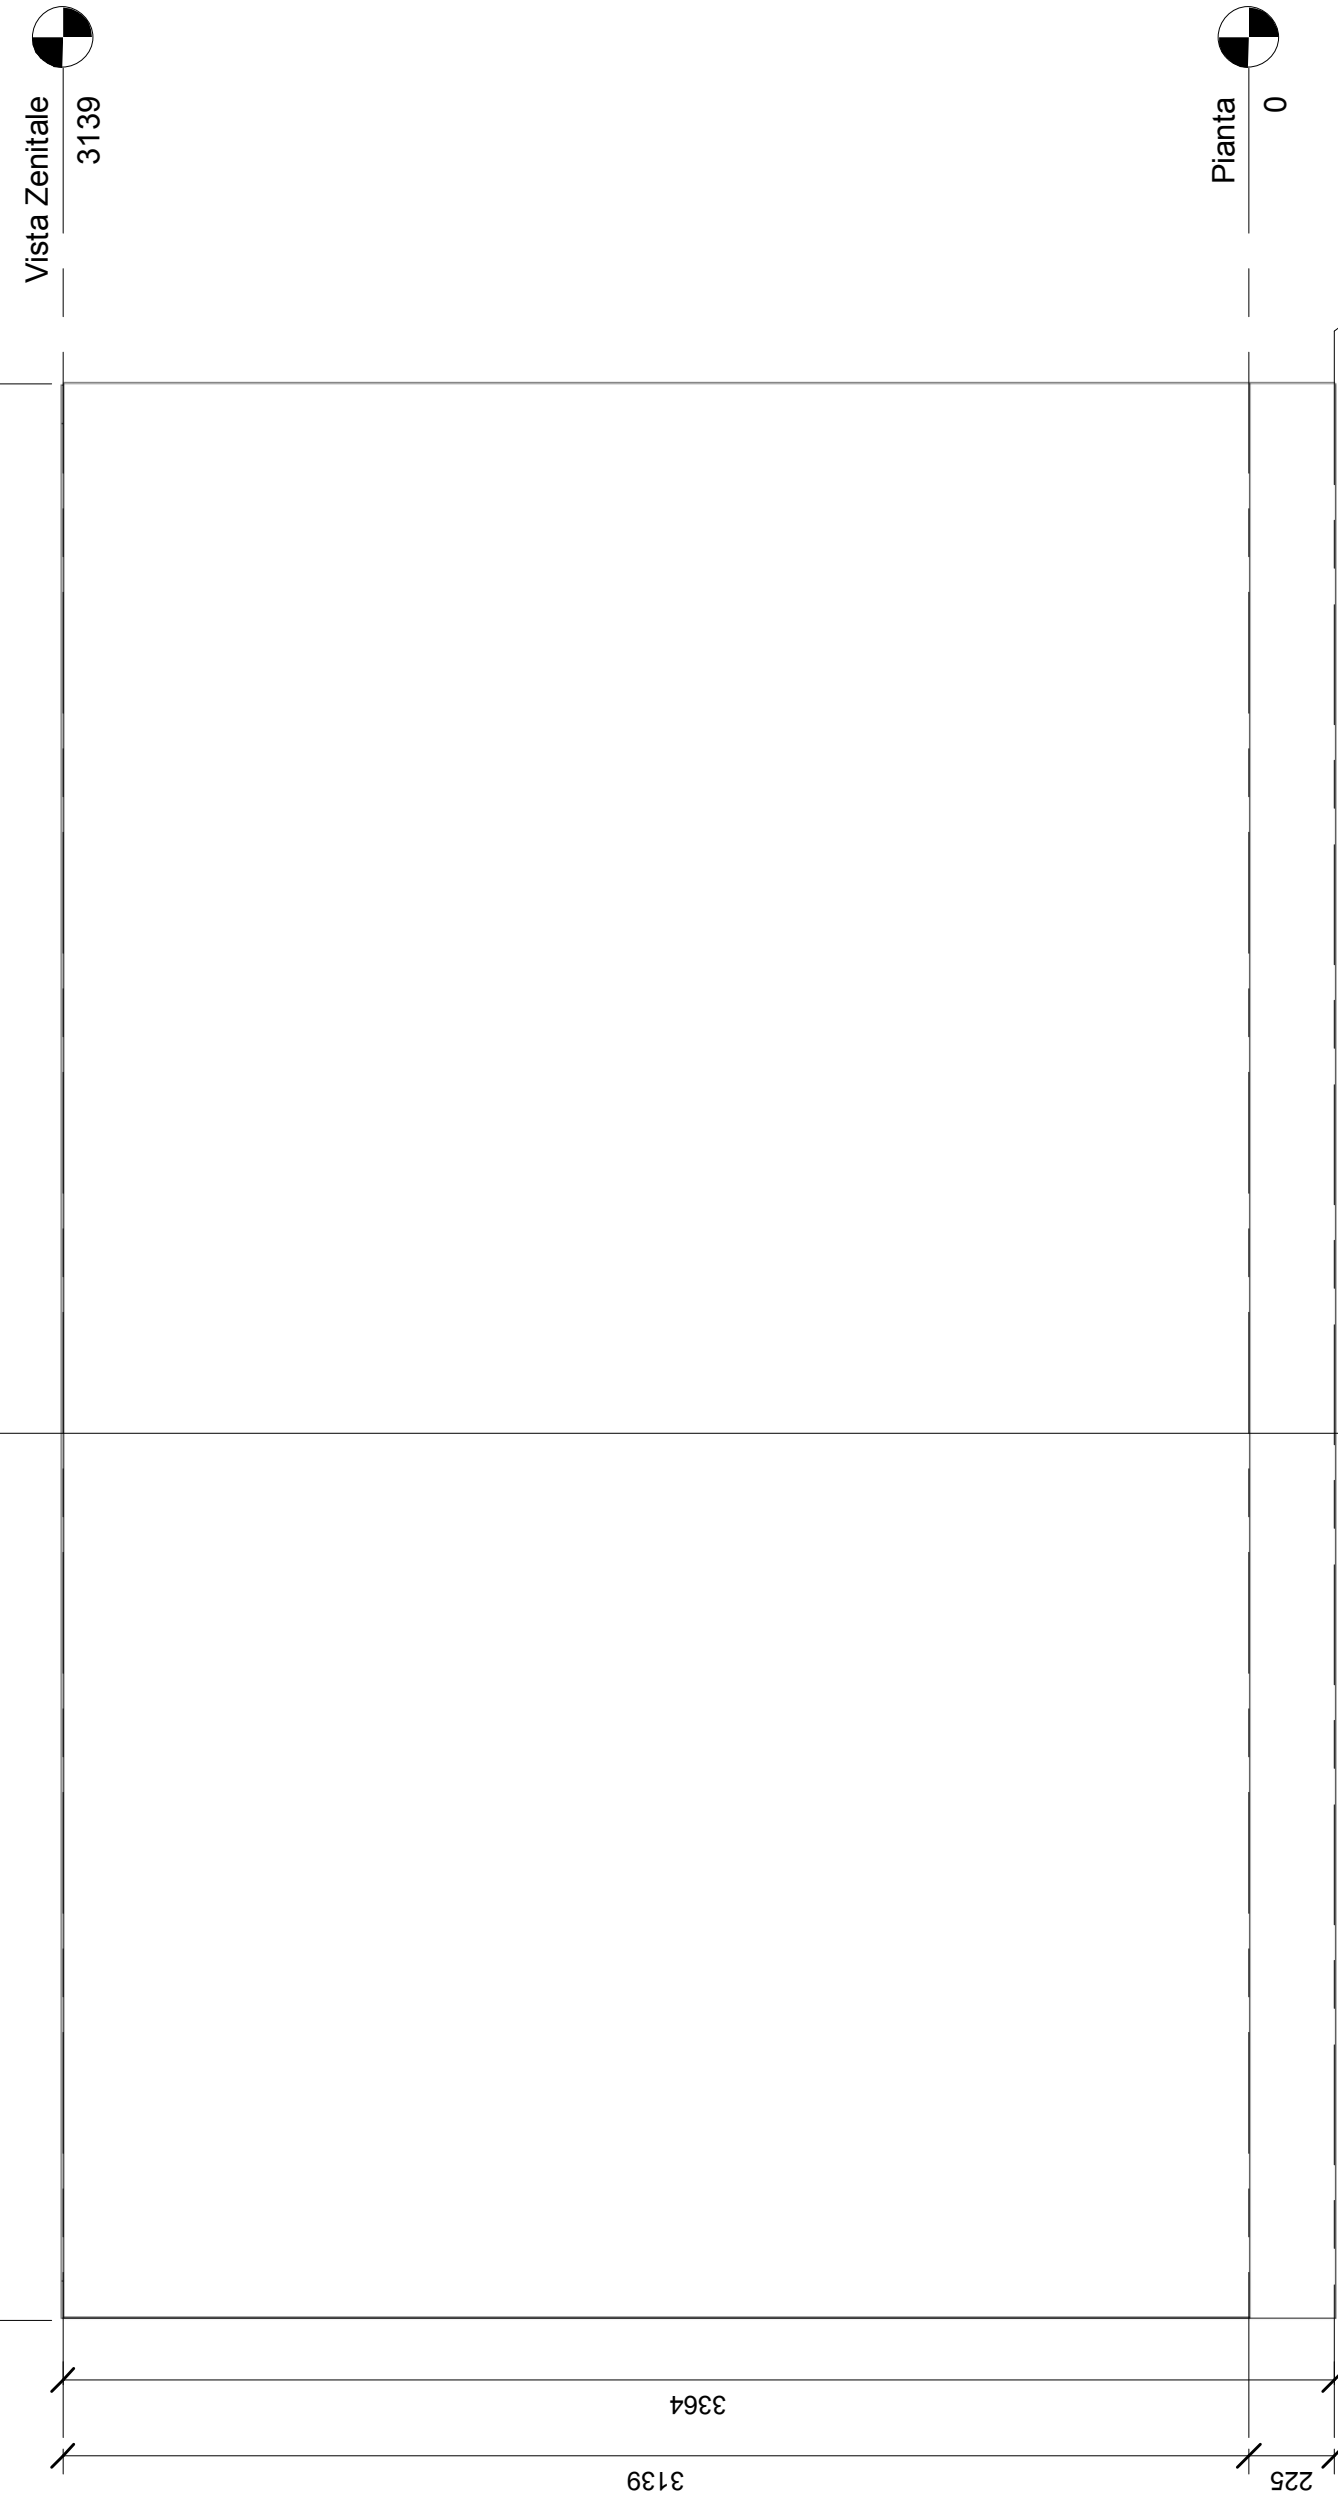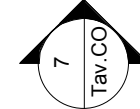


8
Prospetto Nord
1 : 20

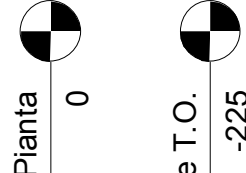


Prospetto Ovest
1 : 20

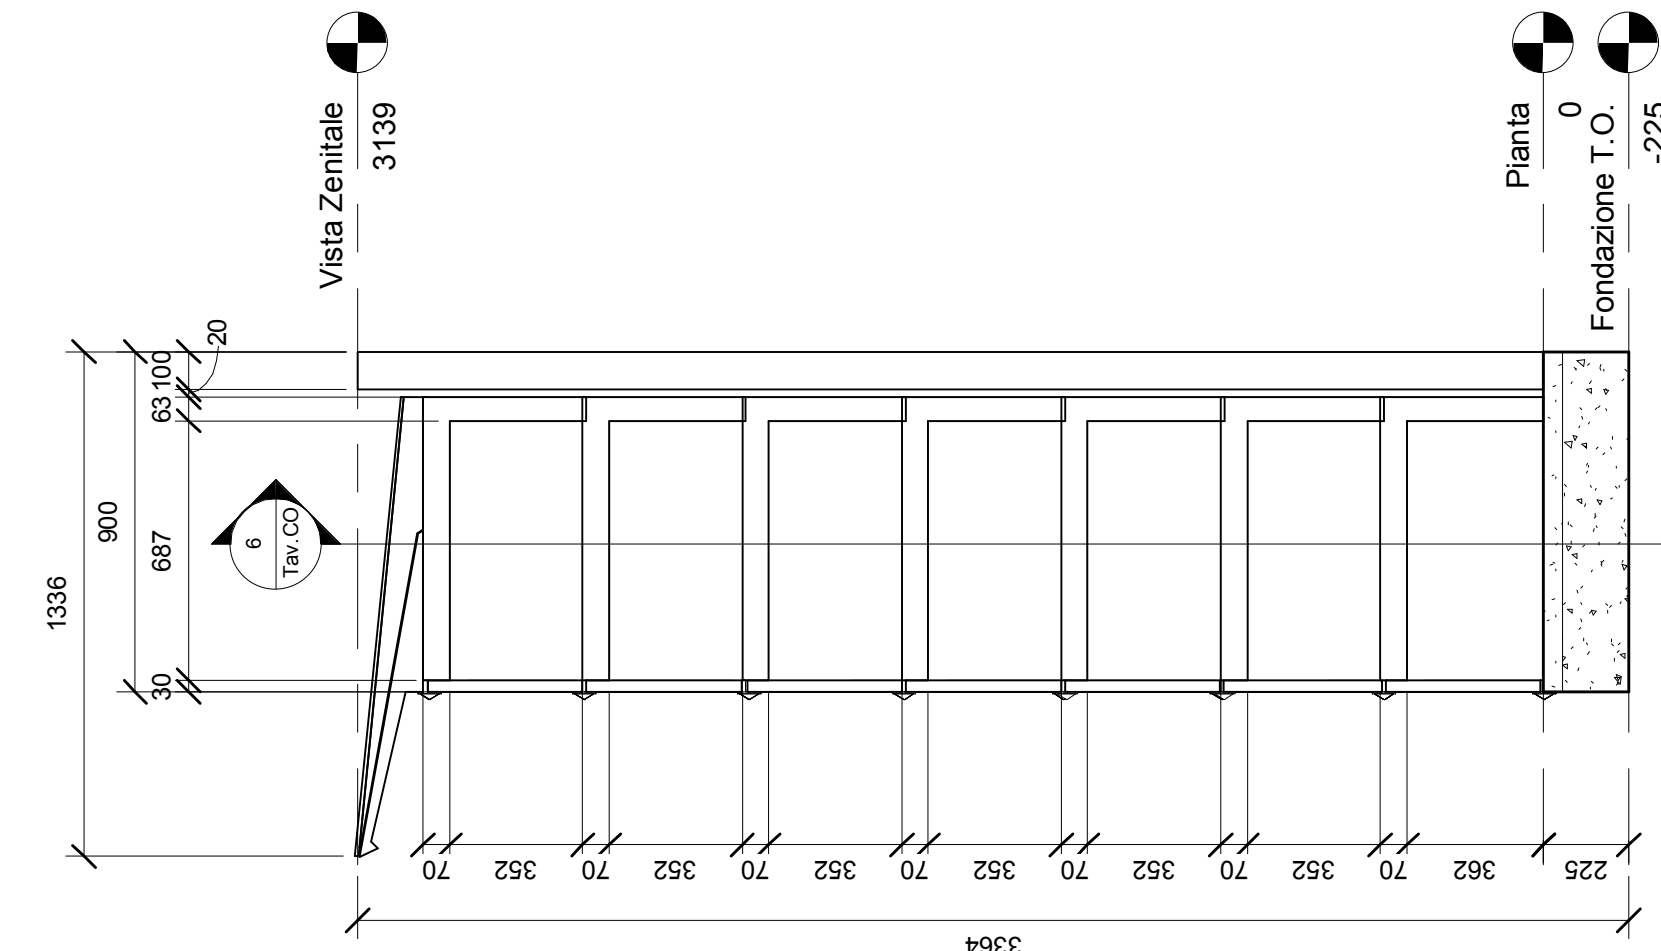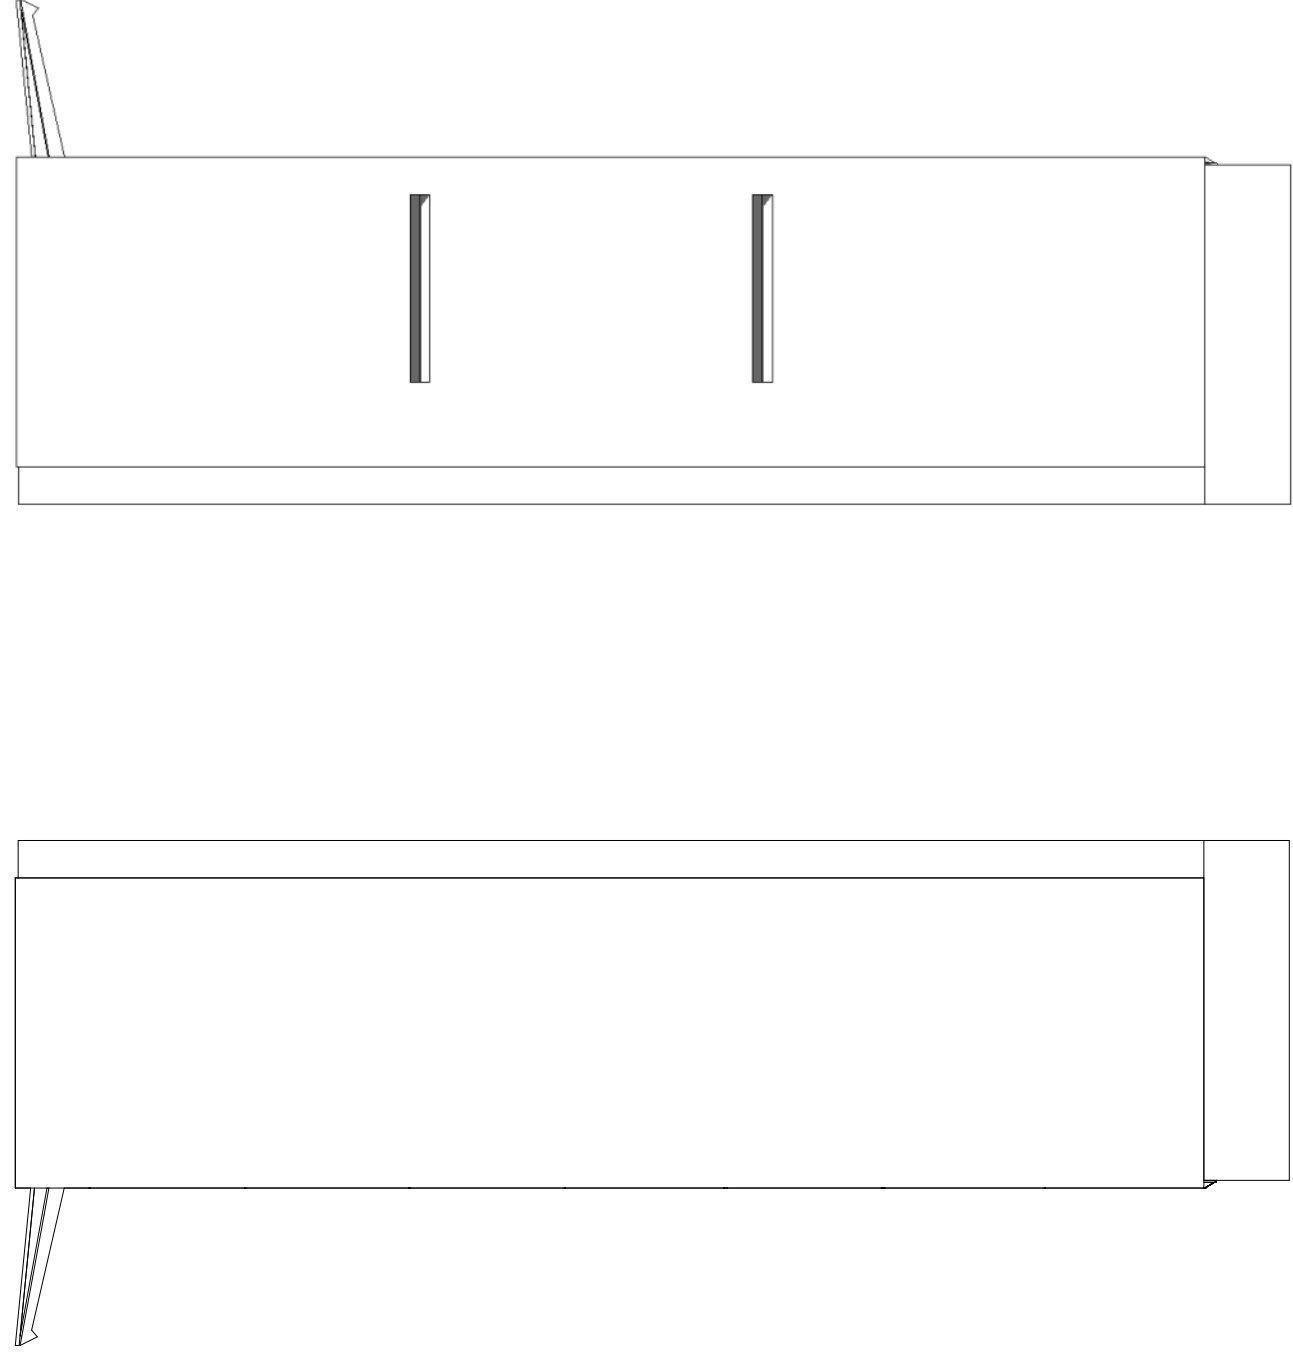


Sezione 2
1:20

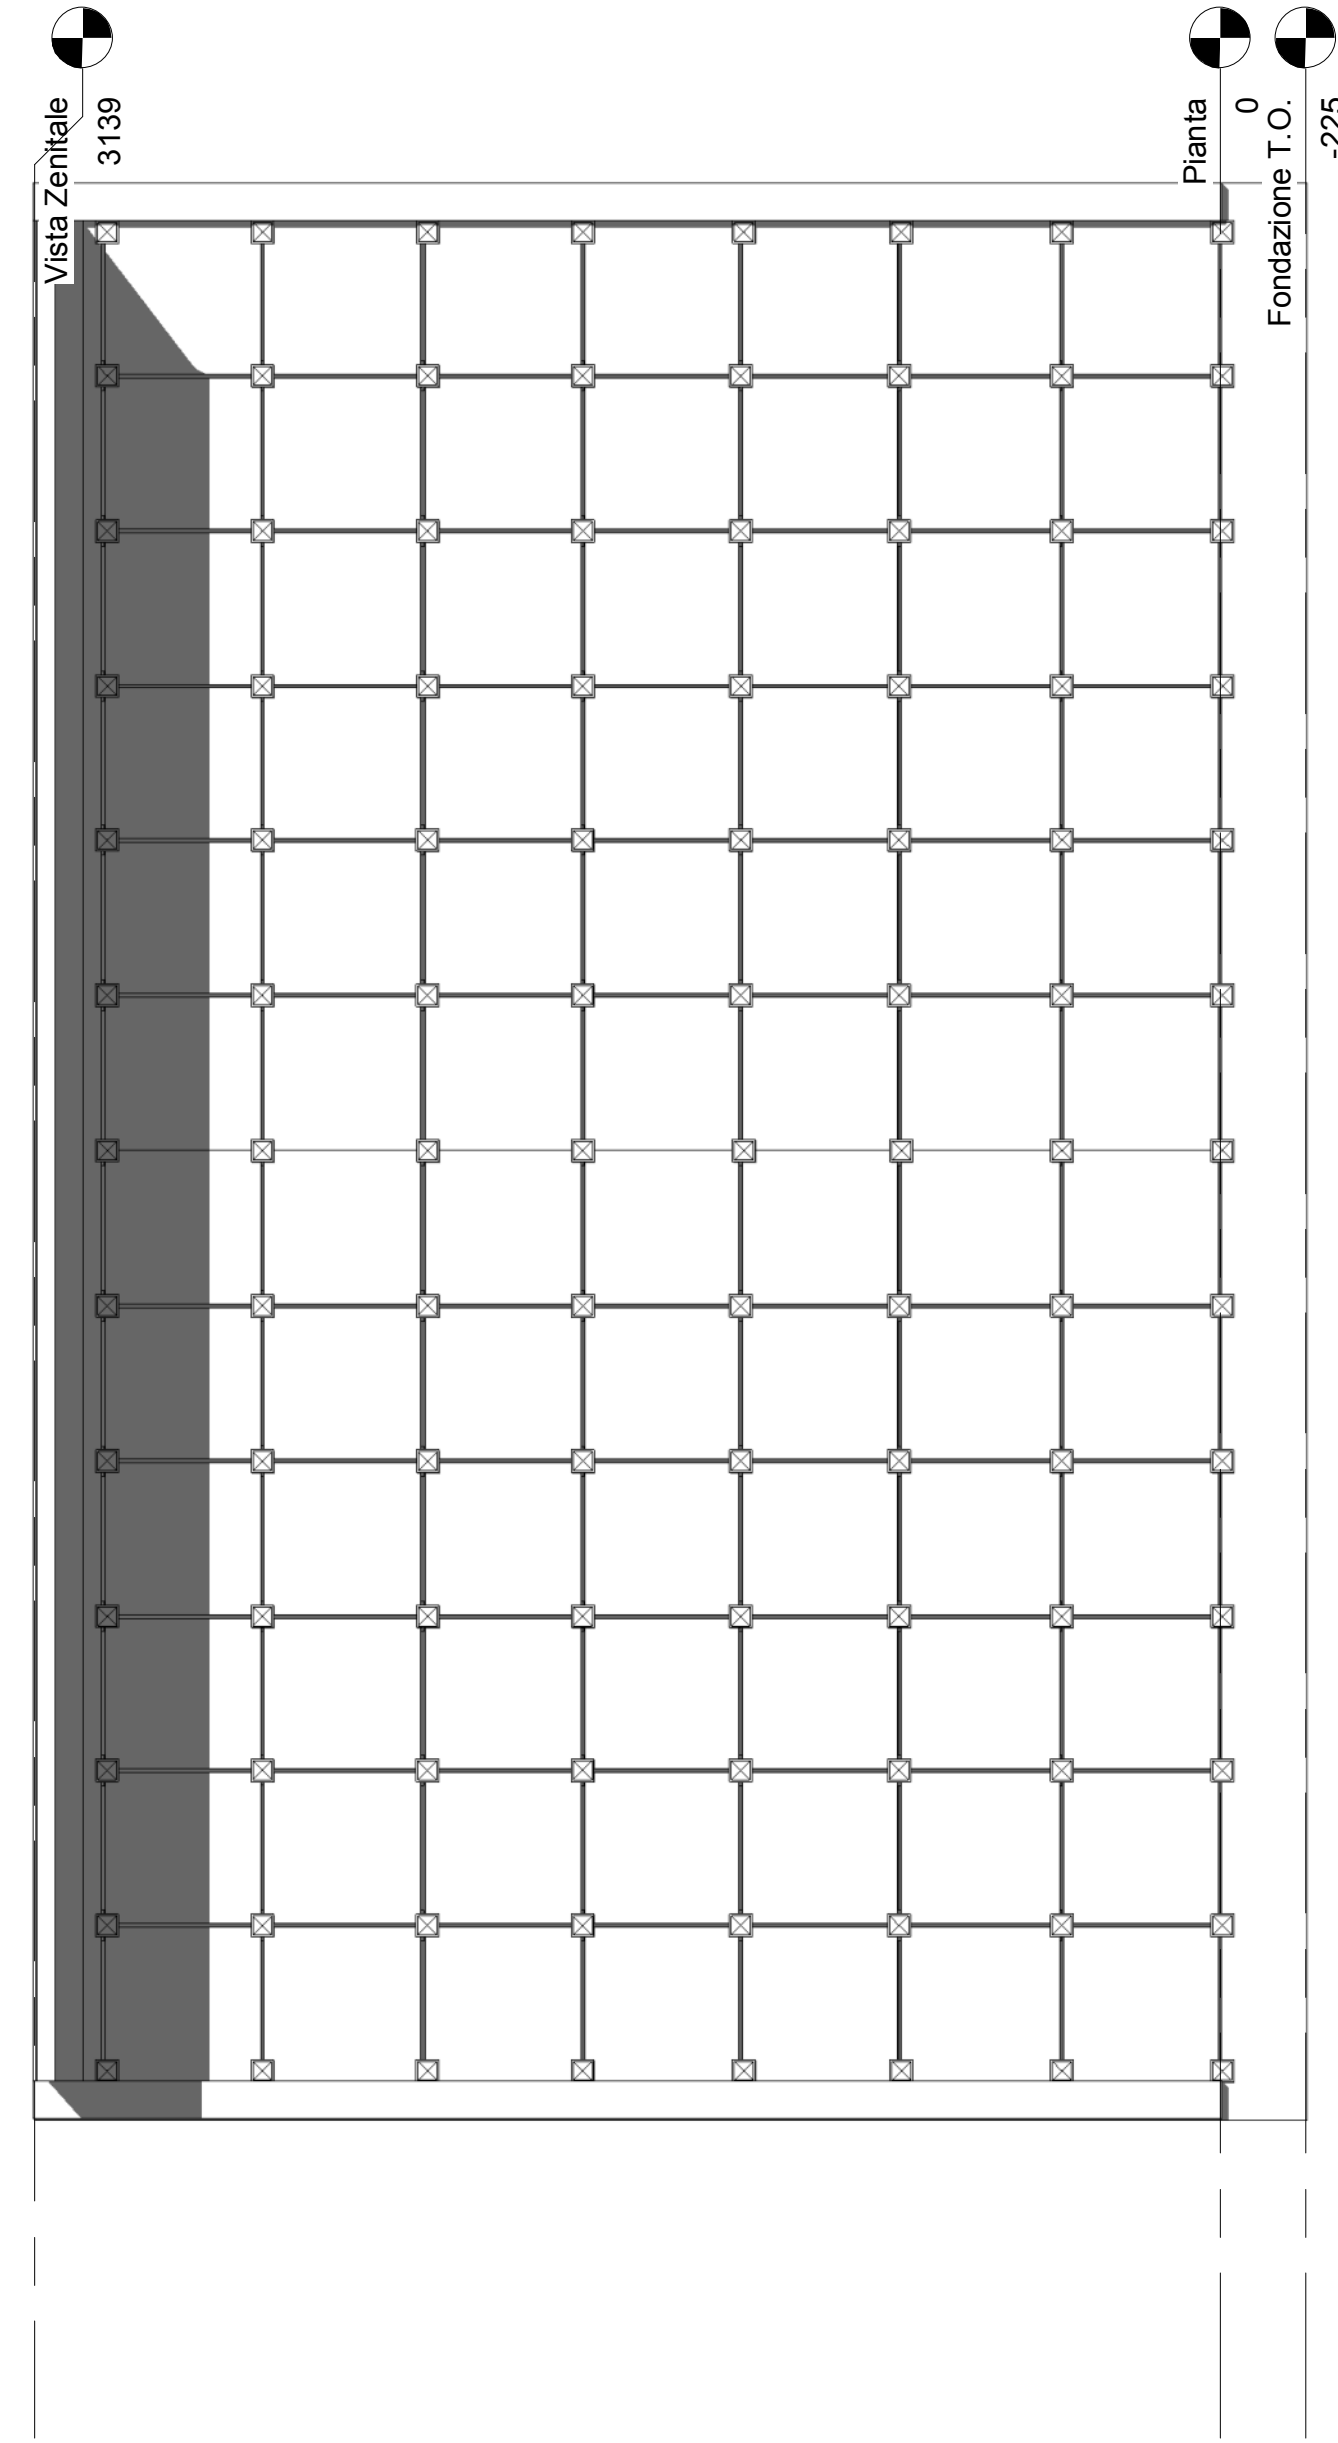

5 Prospetto Sud
1:20

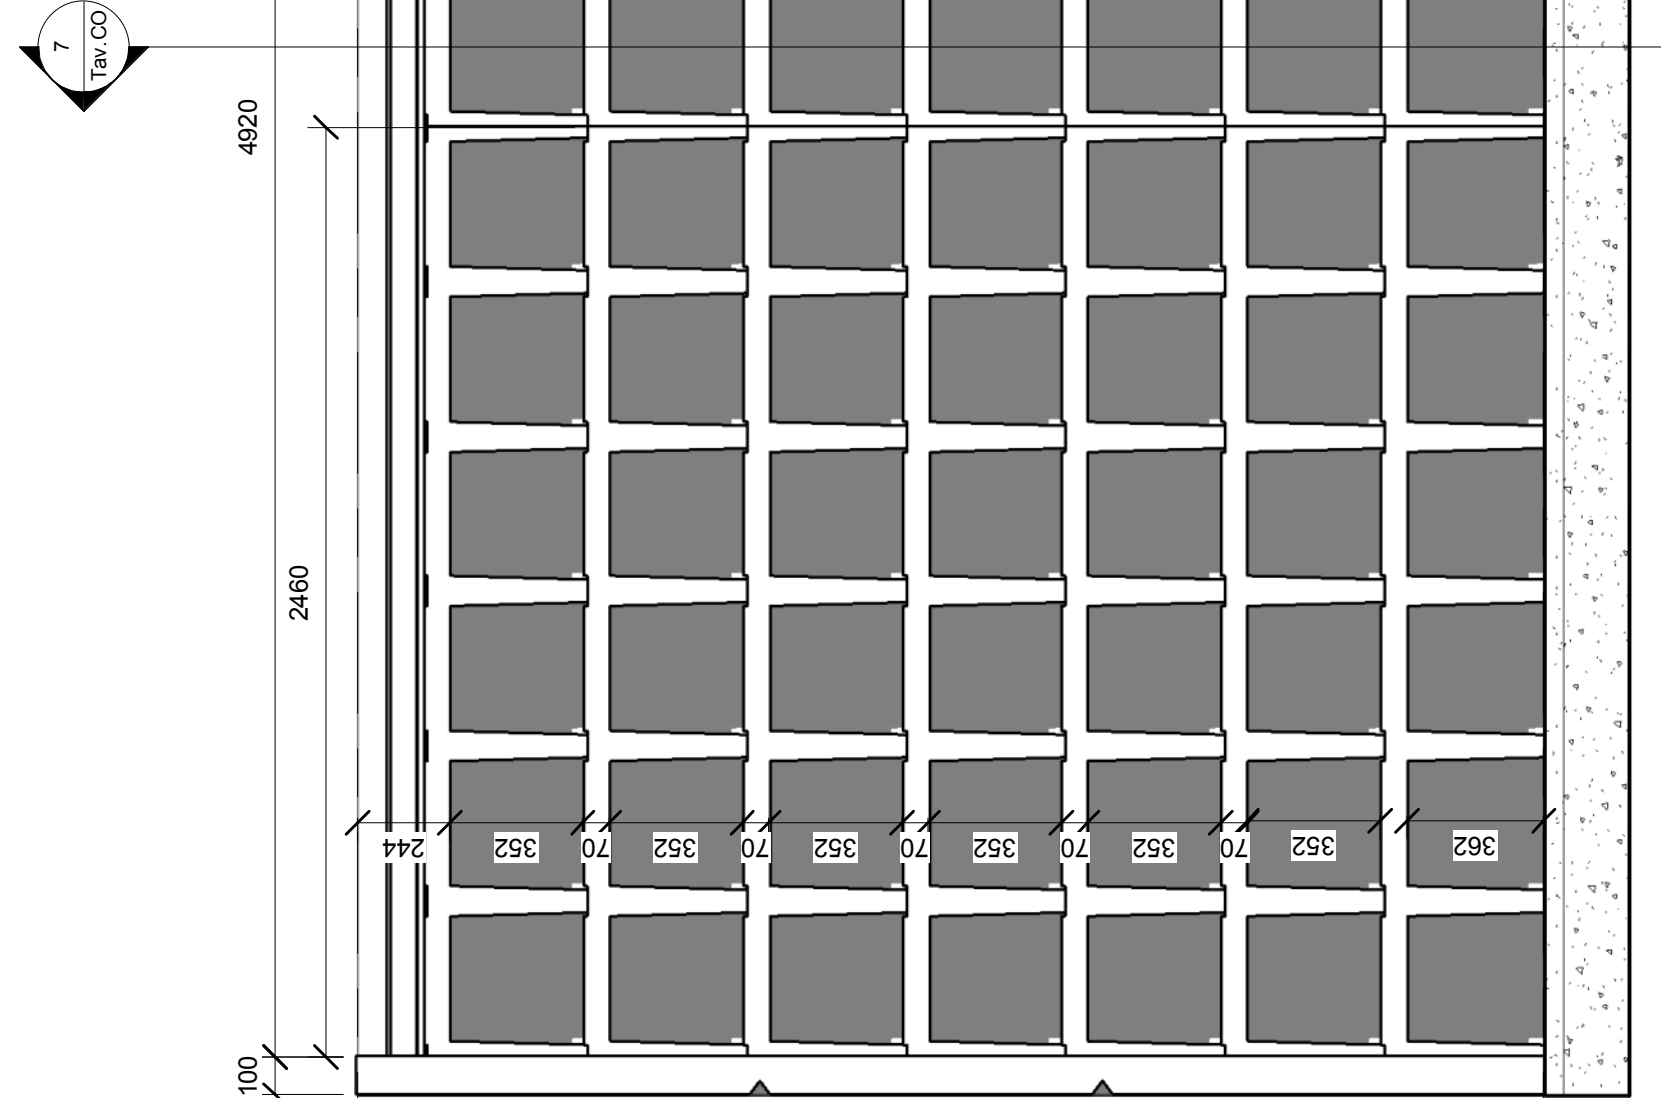

Sezione 1
1 : 20
6

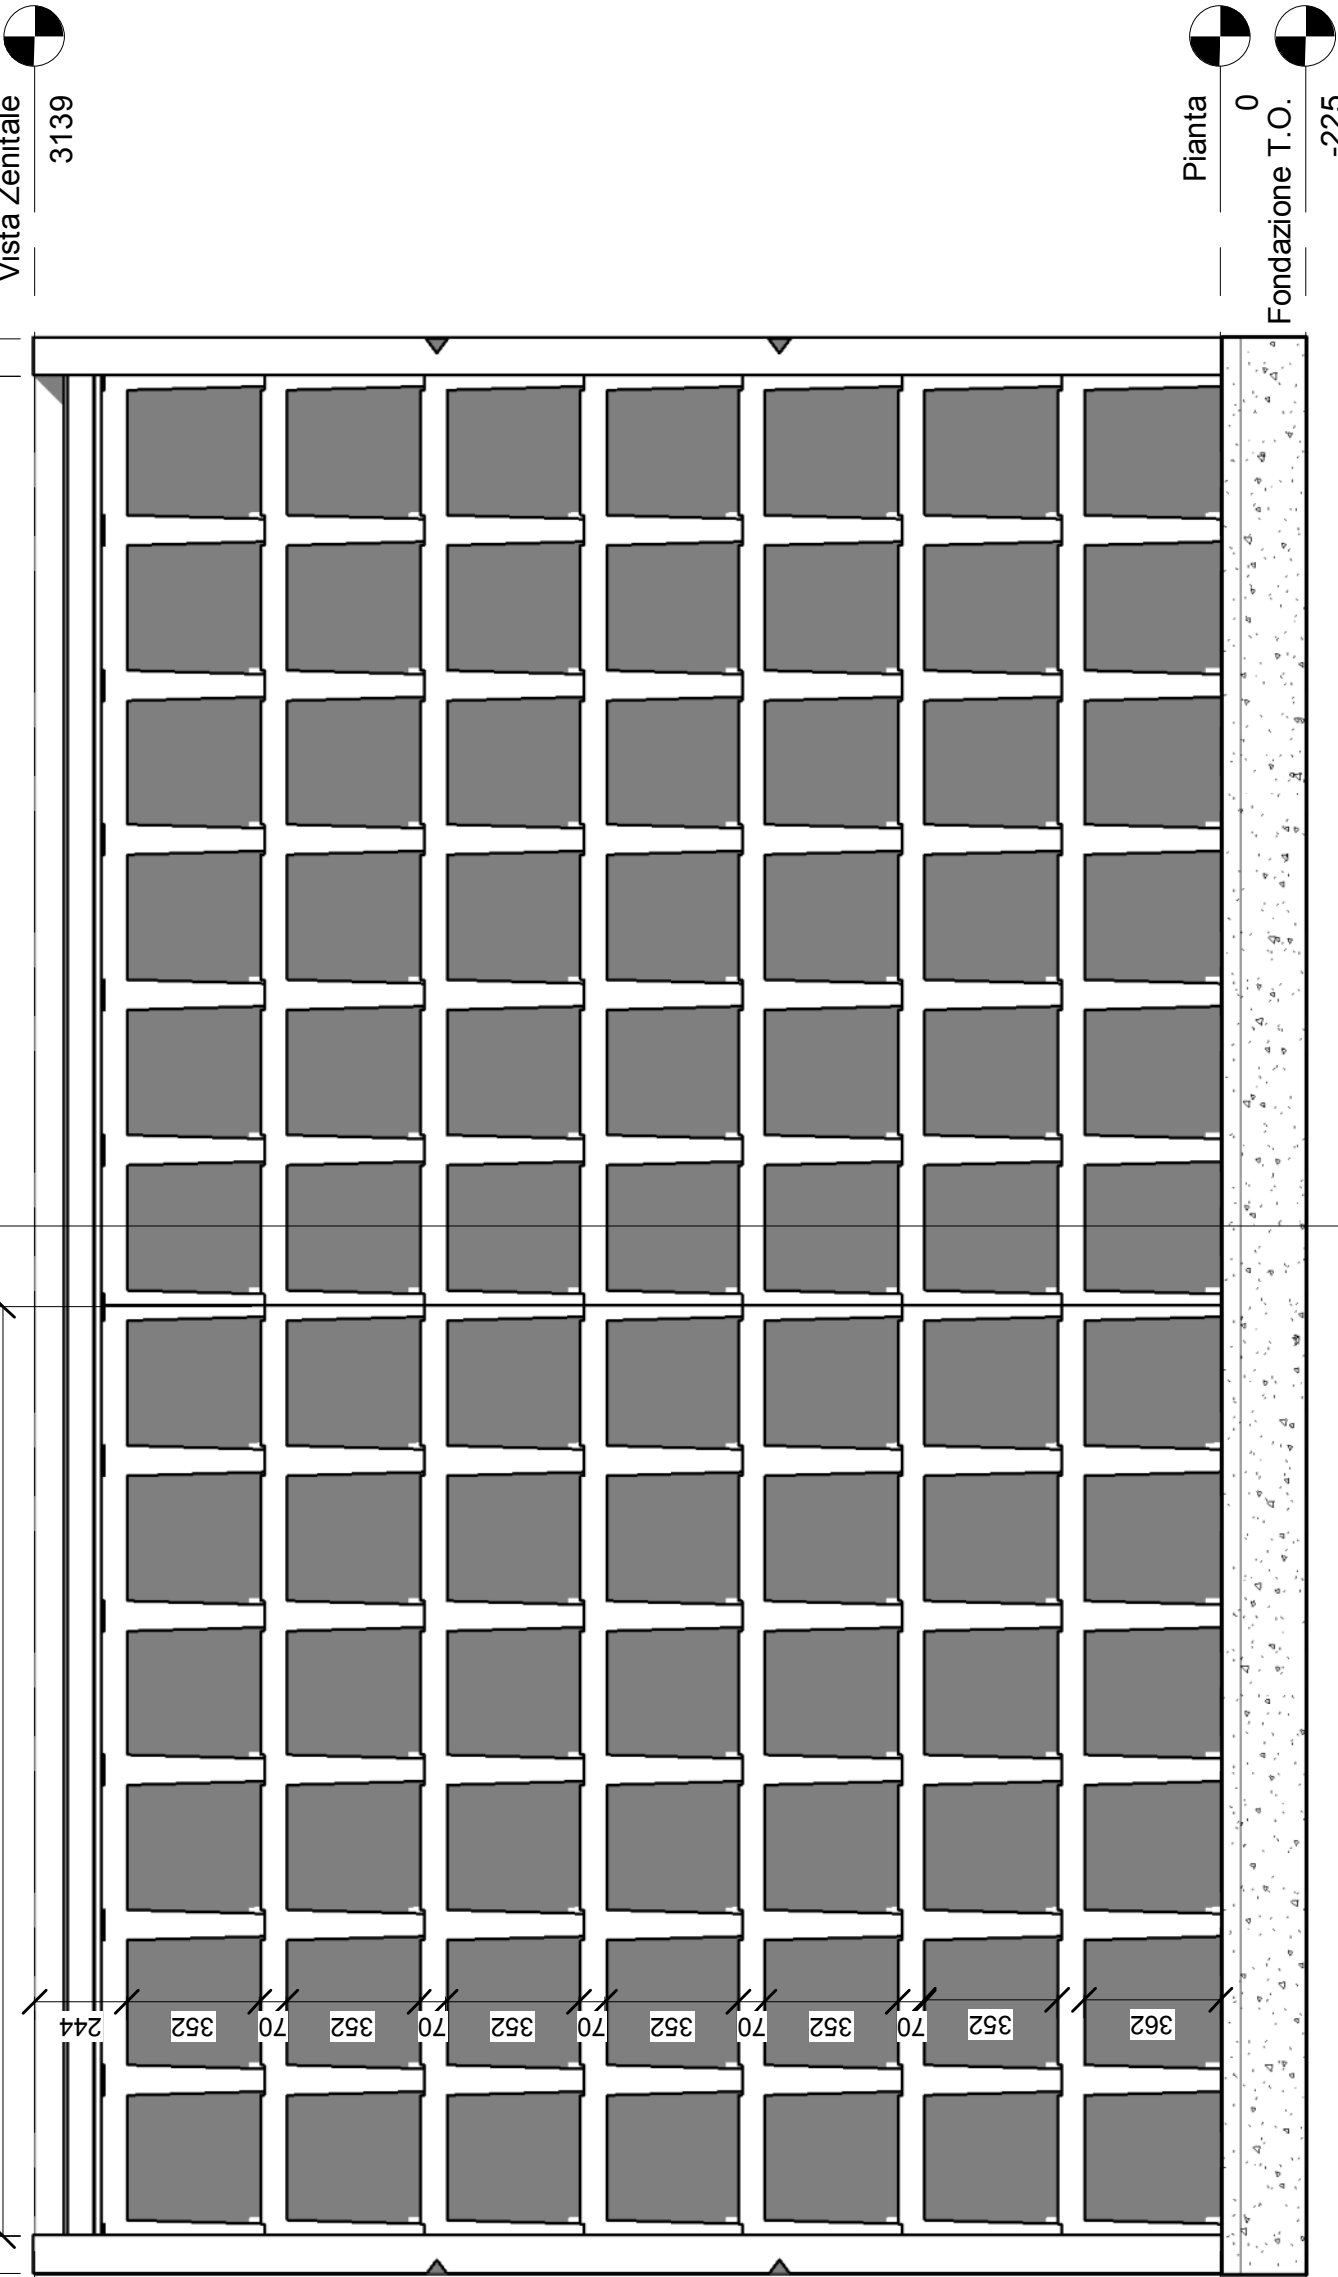

11