
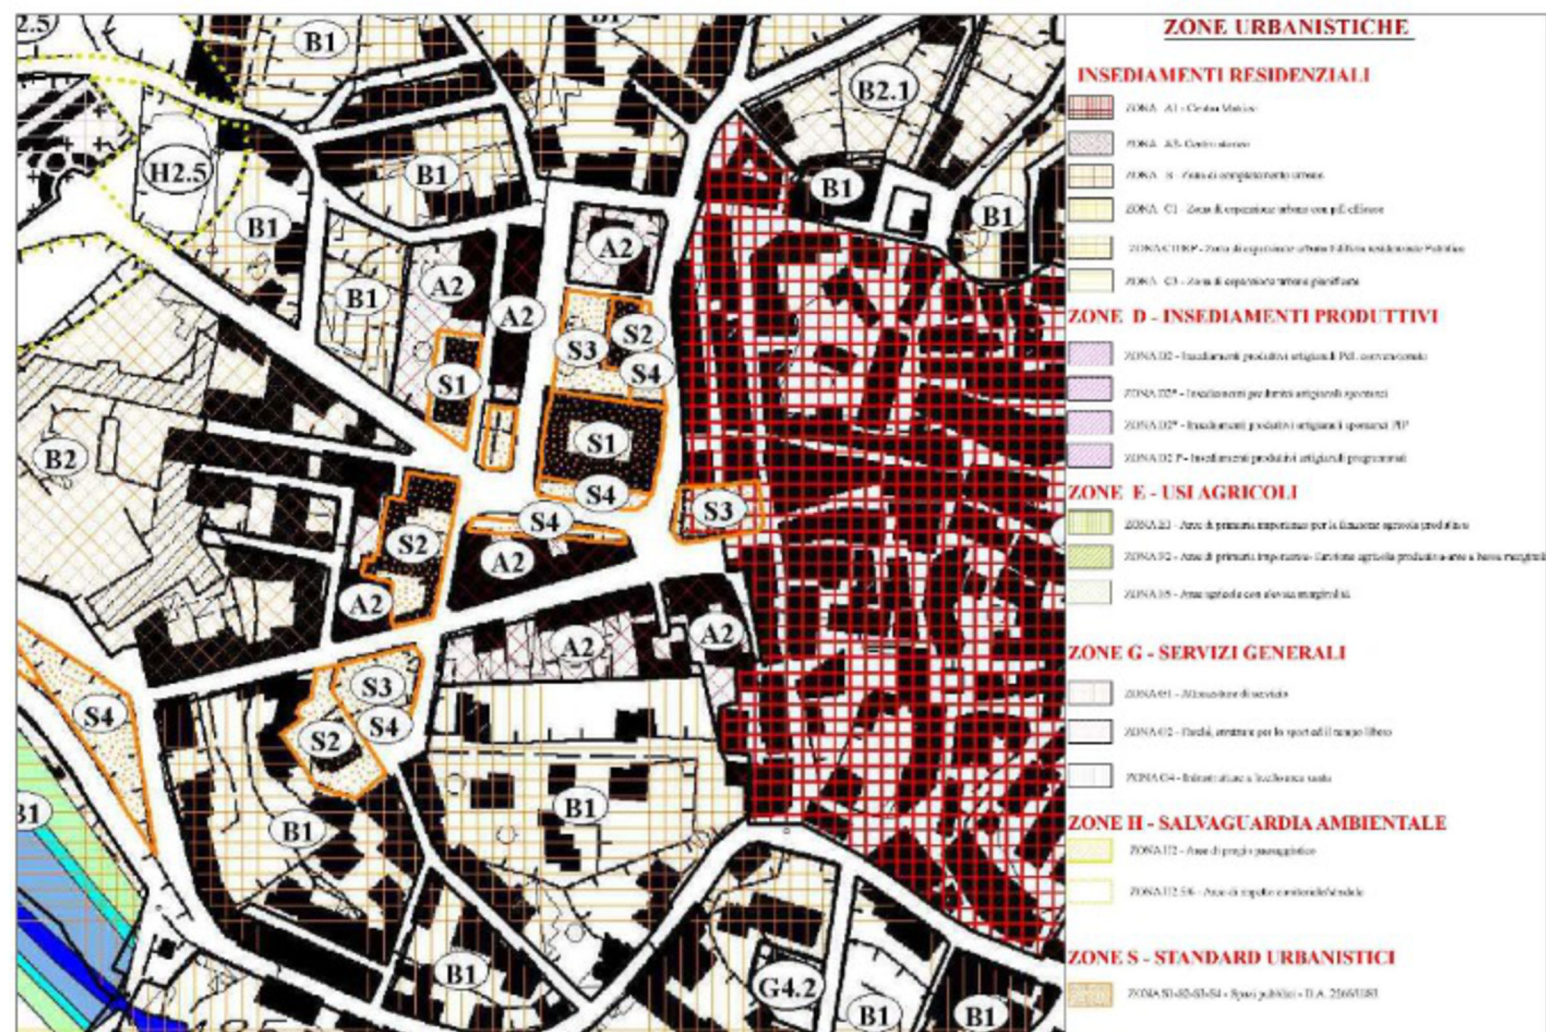


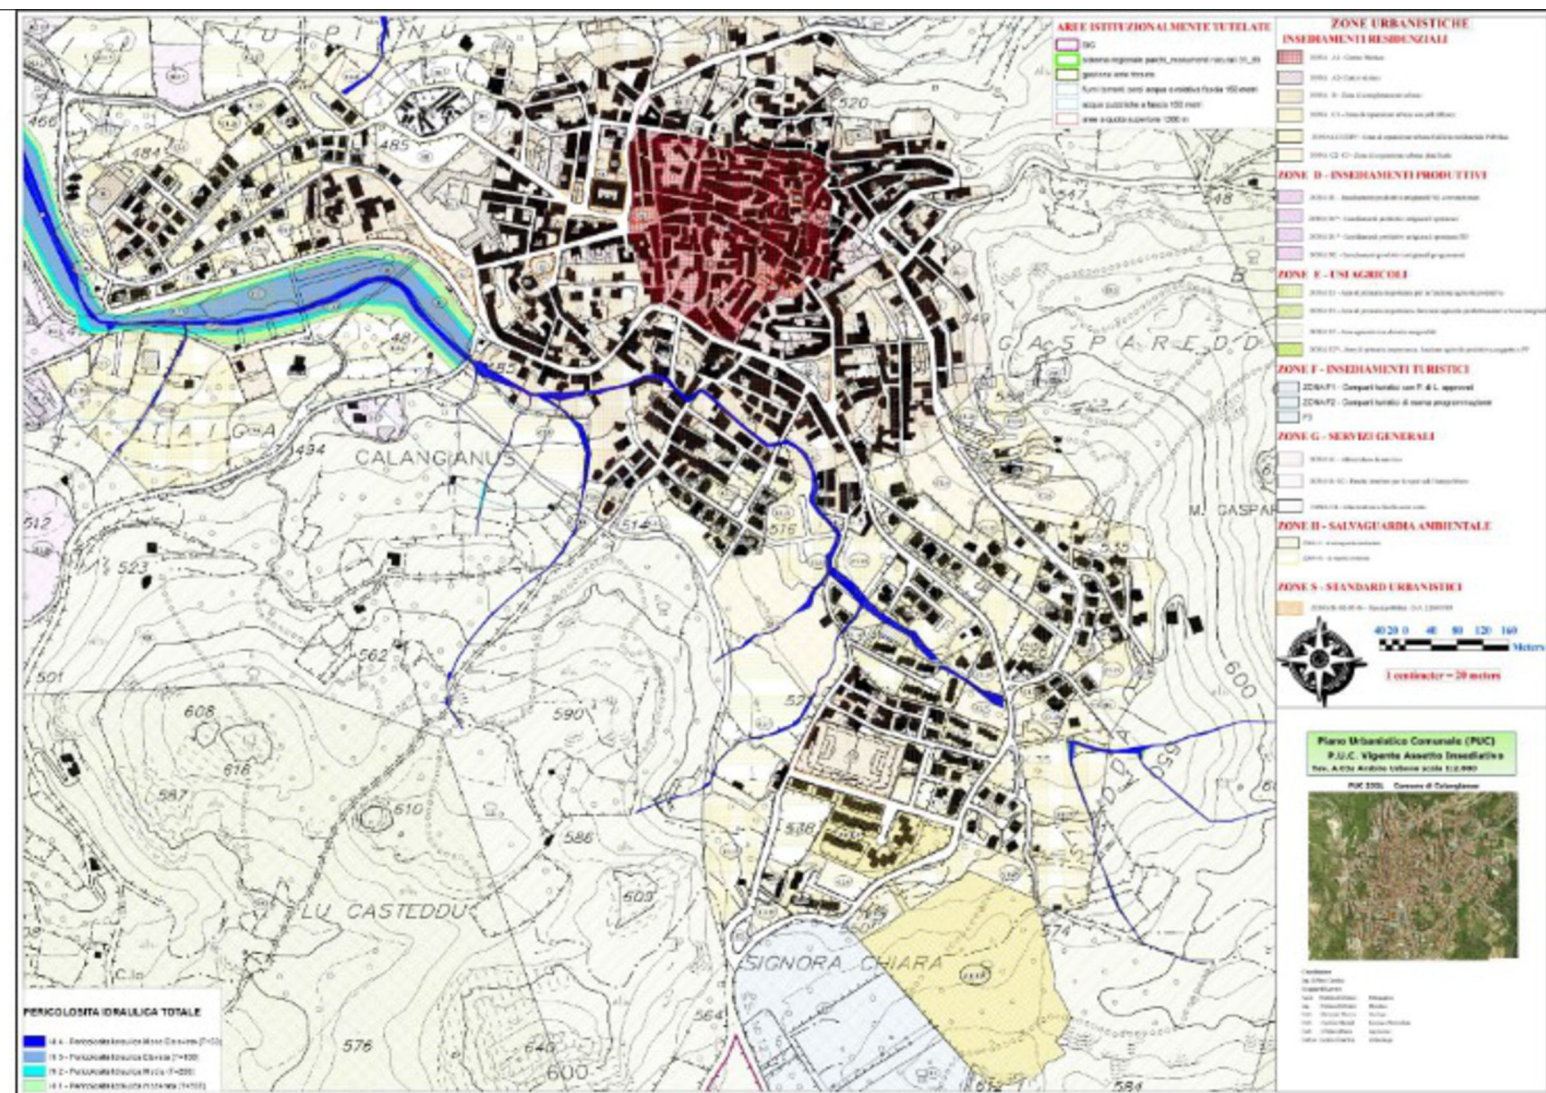

COMUNE DI CALANGIANUS AREA TECNICA Via Sant'Antonio n.2 - 07023 Calangianus (SS)			
	COMUNE di CALANGIANUS Provincia della Gallura Nord-Est Sardegna		
	PROGETTO ESECUTIVO		
	<i>Oggetto:</i> ELIMINAZIONE DELLE BARRIERE ARCHITETTONICHE NEGLI EDIFICI E SPAZI PUBBLICI - SCUOLA SECONDARIA DI PRIMO GRADO "INES GIAGHEDDU"		
	<i>Elaborato:</i> INQUADRAMENTO TERRITORIALE GENERALE		
<i>Progettista:</i> Arch. DARIO A. A. ARA <i>Collaboratori:</i> Arch. GIUSEPPE PIRISINU Ing. MARIO PRUNEDDU Geom. MAURO BELLU	<i>Responsabile Unico Progetto</i> Arch. GIUSEPPE PIRISINU		
<table border="1" style="width: 100%; border-collapse: collapse;"> <tr> <td style="width: 80%; padding: 5px;"> <i>Archivia</i> 2025_06 <i>Data</i> Settembre 2025 <i>Aggiornamento</i> • <i>Scala</i> Varie </td> <td style="width: 20%; text-align: center; vertical-align: middle; font-size: 48px; font-weight: bold;">1</td> </tr> </table>		<i>Archivia</i> 2025_06 <i>Data</i> Settembre 2025 <i>Aggiornamento</i> • <i>Scala</i> Varie	1
<i>Archivia</i> 2025_06 <i>Data</i> Settembre 2025 <i>Aggiornamento</i> • <i>Scala</i> Varie	1		
<table border="1" style="width: 100%; border-collapse: collapse;"> <tr> <td style="width: 50%; padding: 5px;"> <i>Commitmentto:</i> COMUNE DI CALANGIANUS </td> <td style="width: 50%; padding: 5px;"> <i>Sindaco:</i> FABIO ALBIERI </td> </tr> </table>		<i>Commitmentto:</i> COMUNE DI CALANGIANUS	<i>Sindaco:</i> FABIO ALBIERI
<i>Commitmentto:</i> COMUNE DI CALANGIANUS	<i>Sindaco:</i> FABIO ALBIERI		