



Aerofotogrammetria scala 1:2000

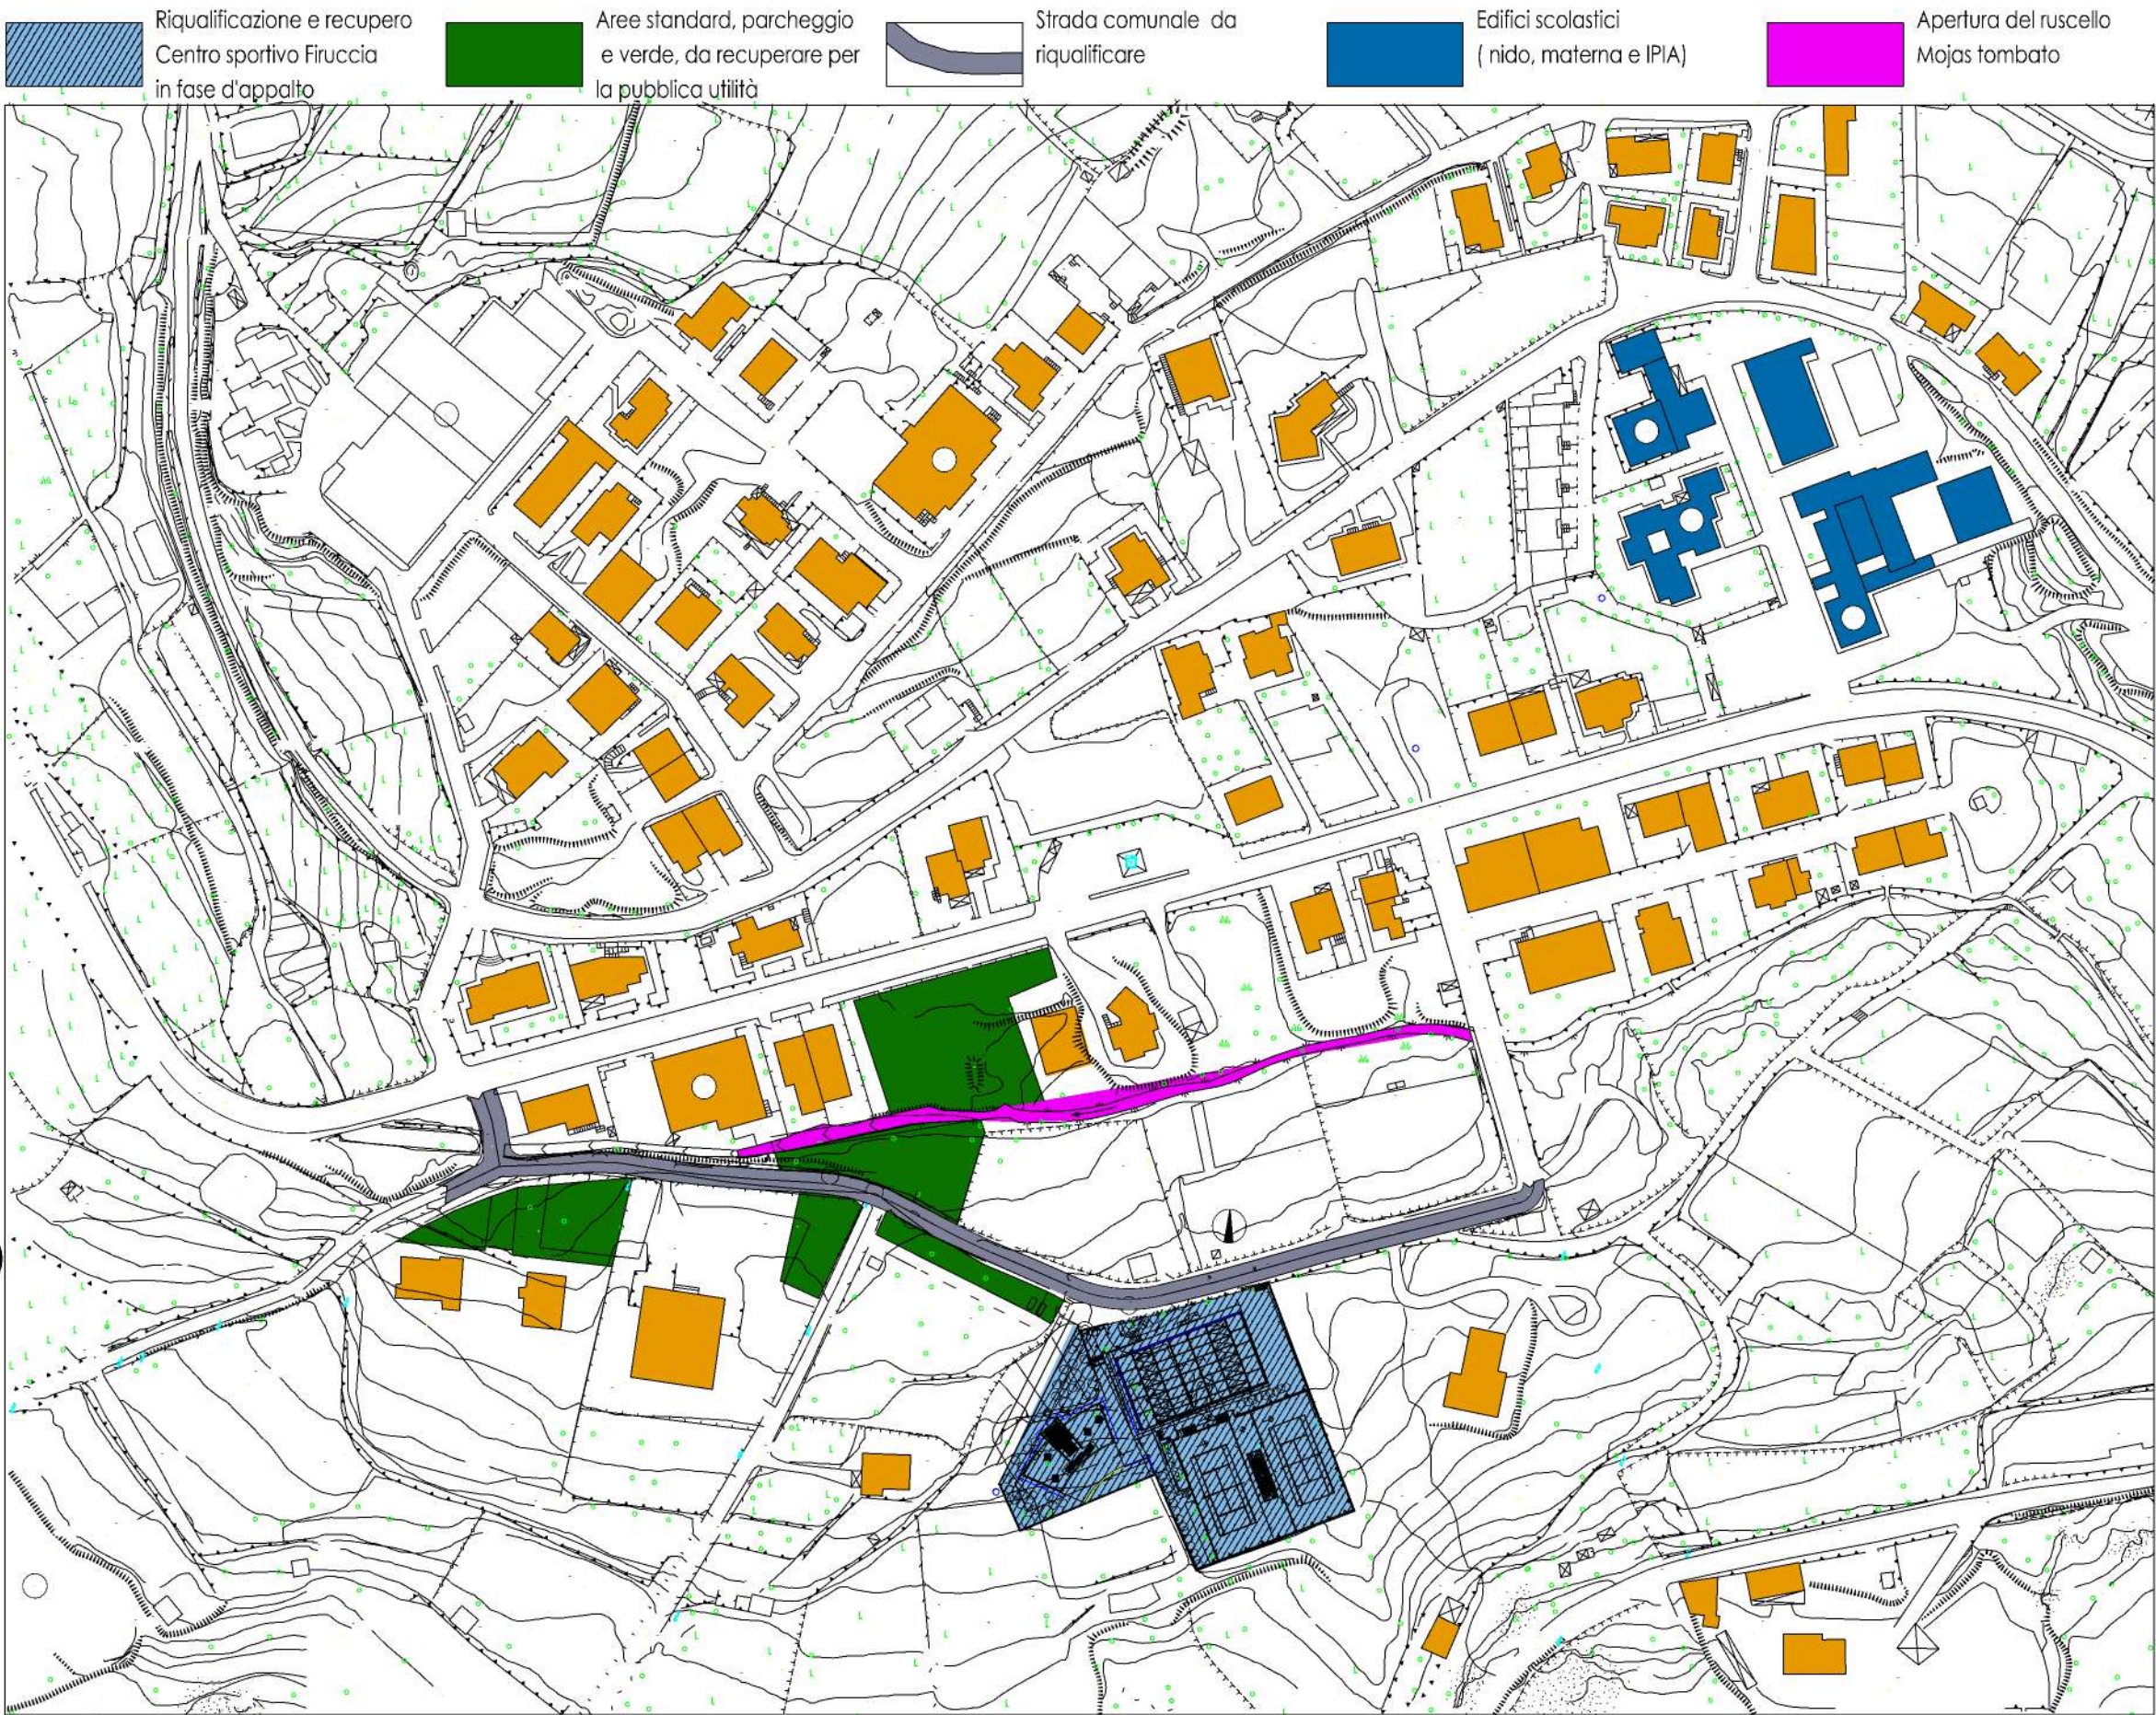

Planimetria catastale

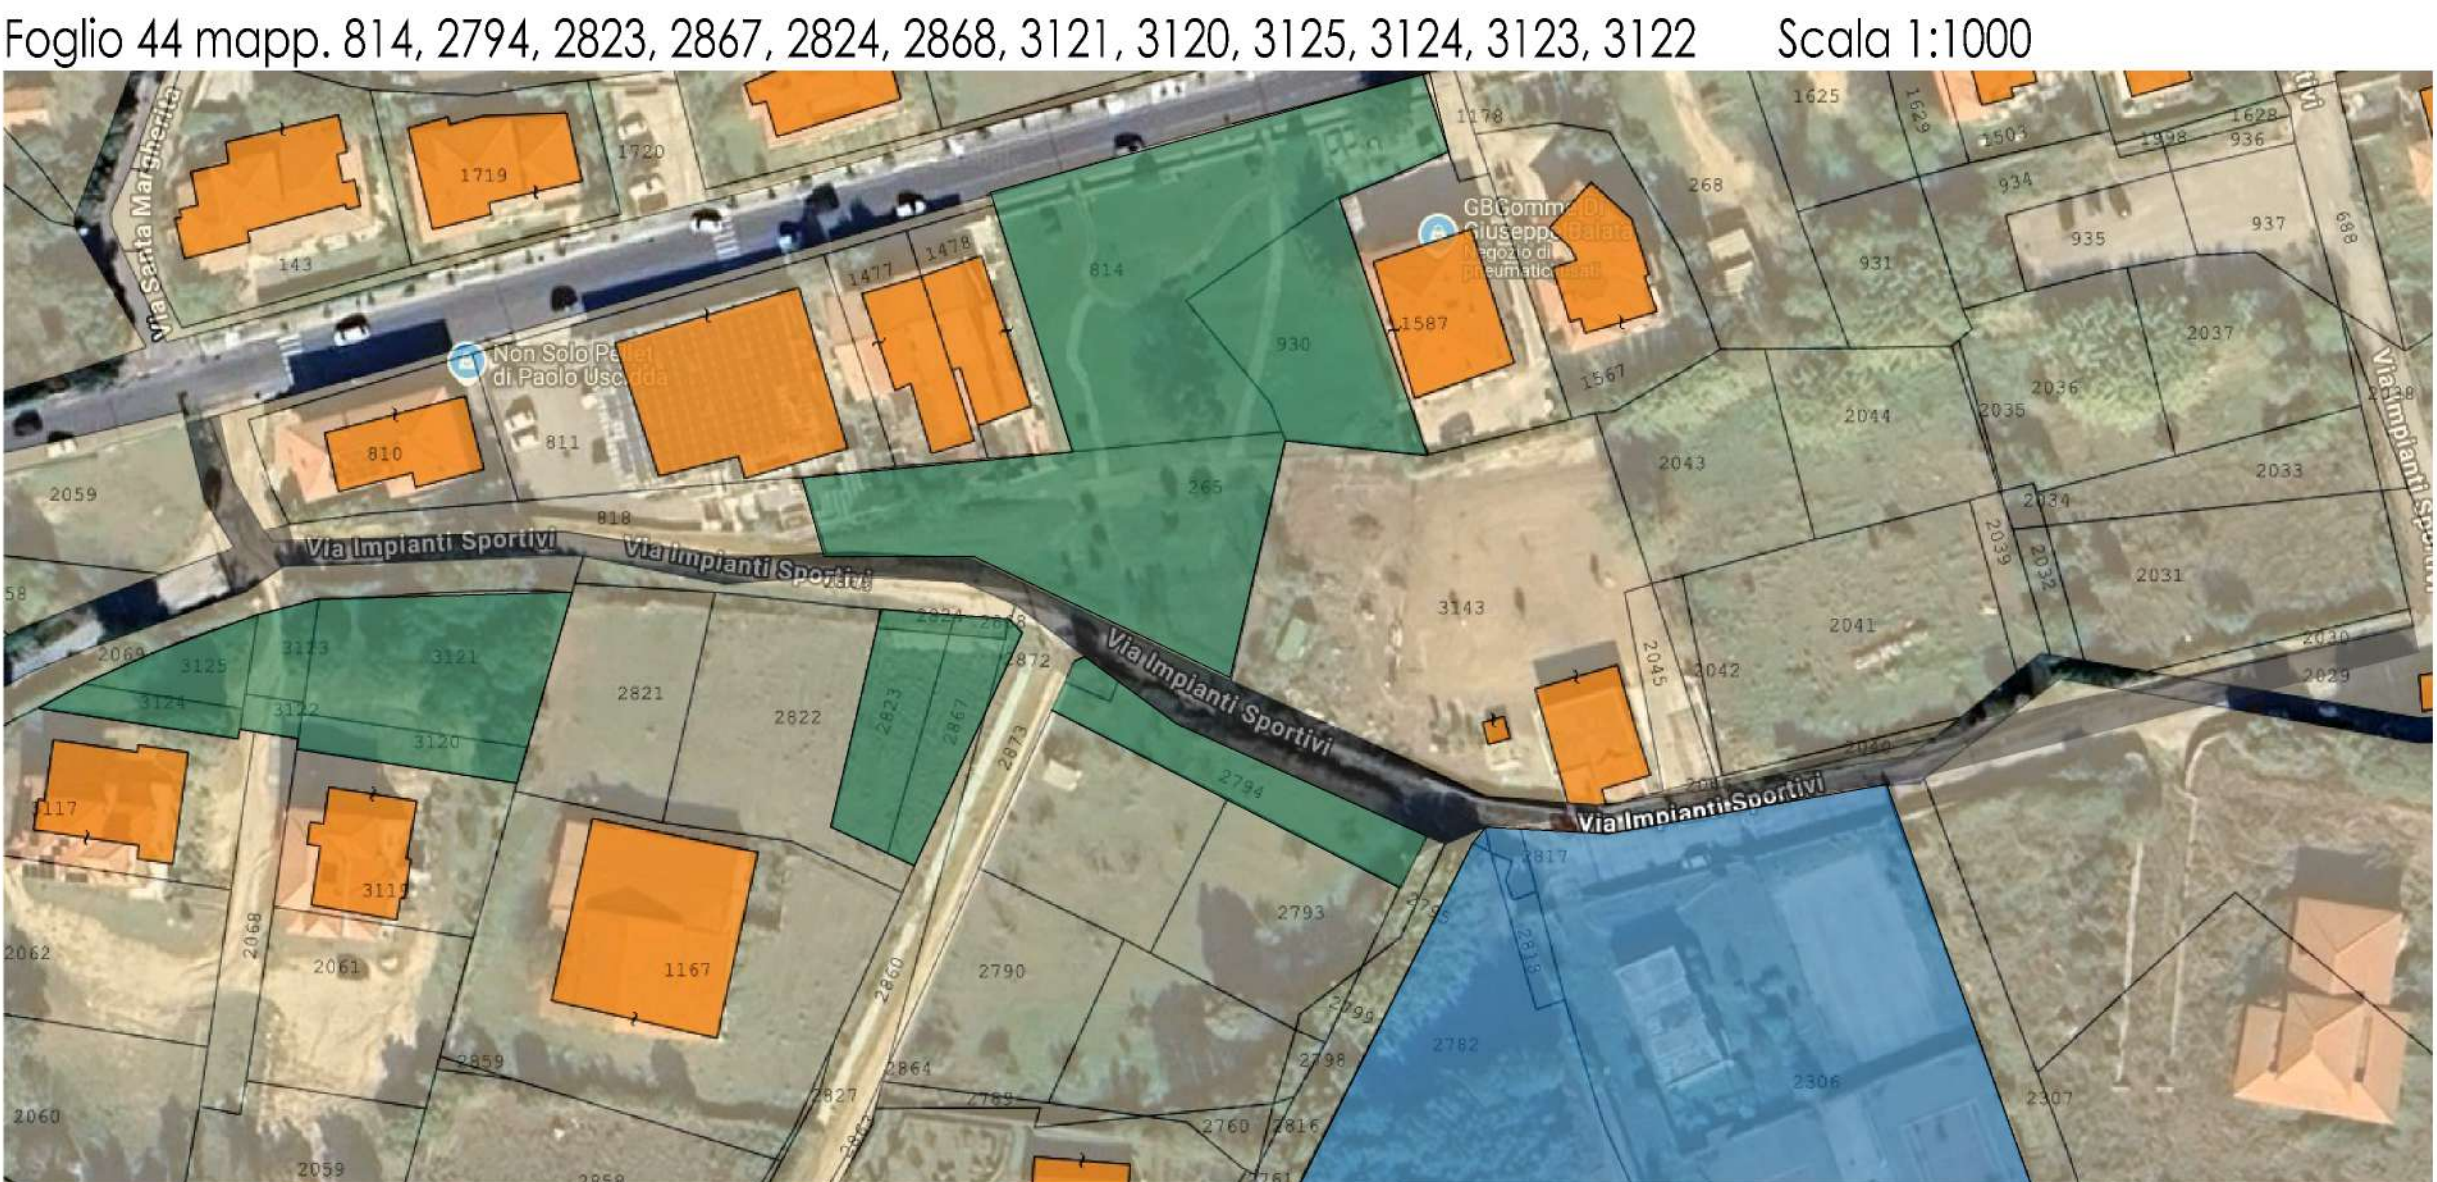


documentazione. fotografica



Planimetria CTR Regione Sardegna Scala 1:2000



Indicazioni urbanistiche

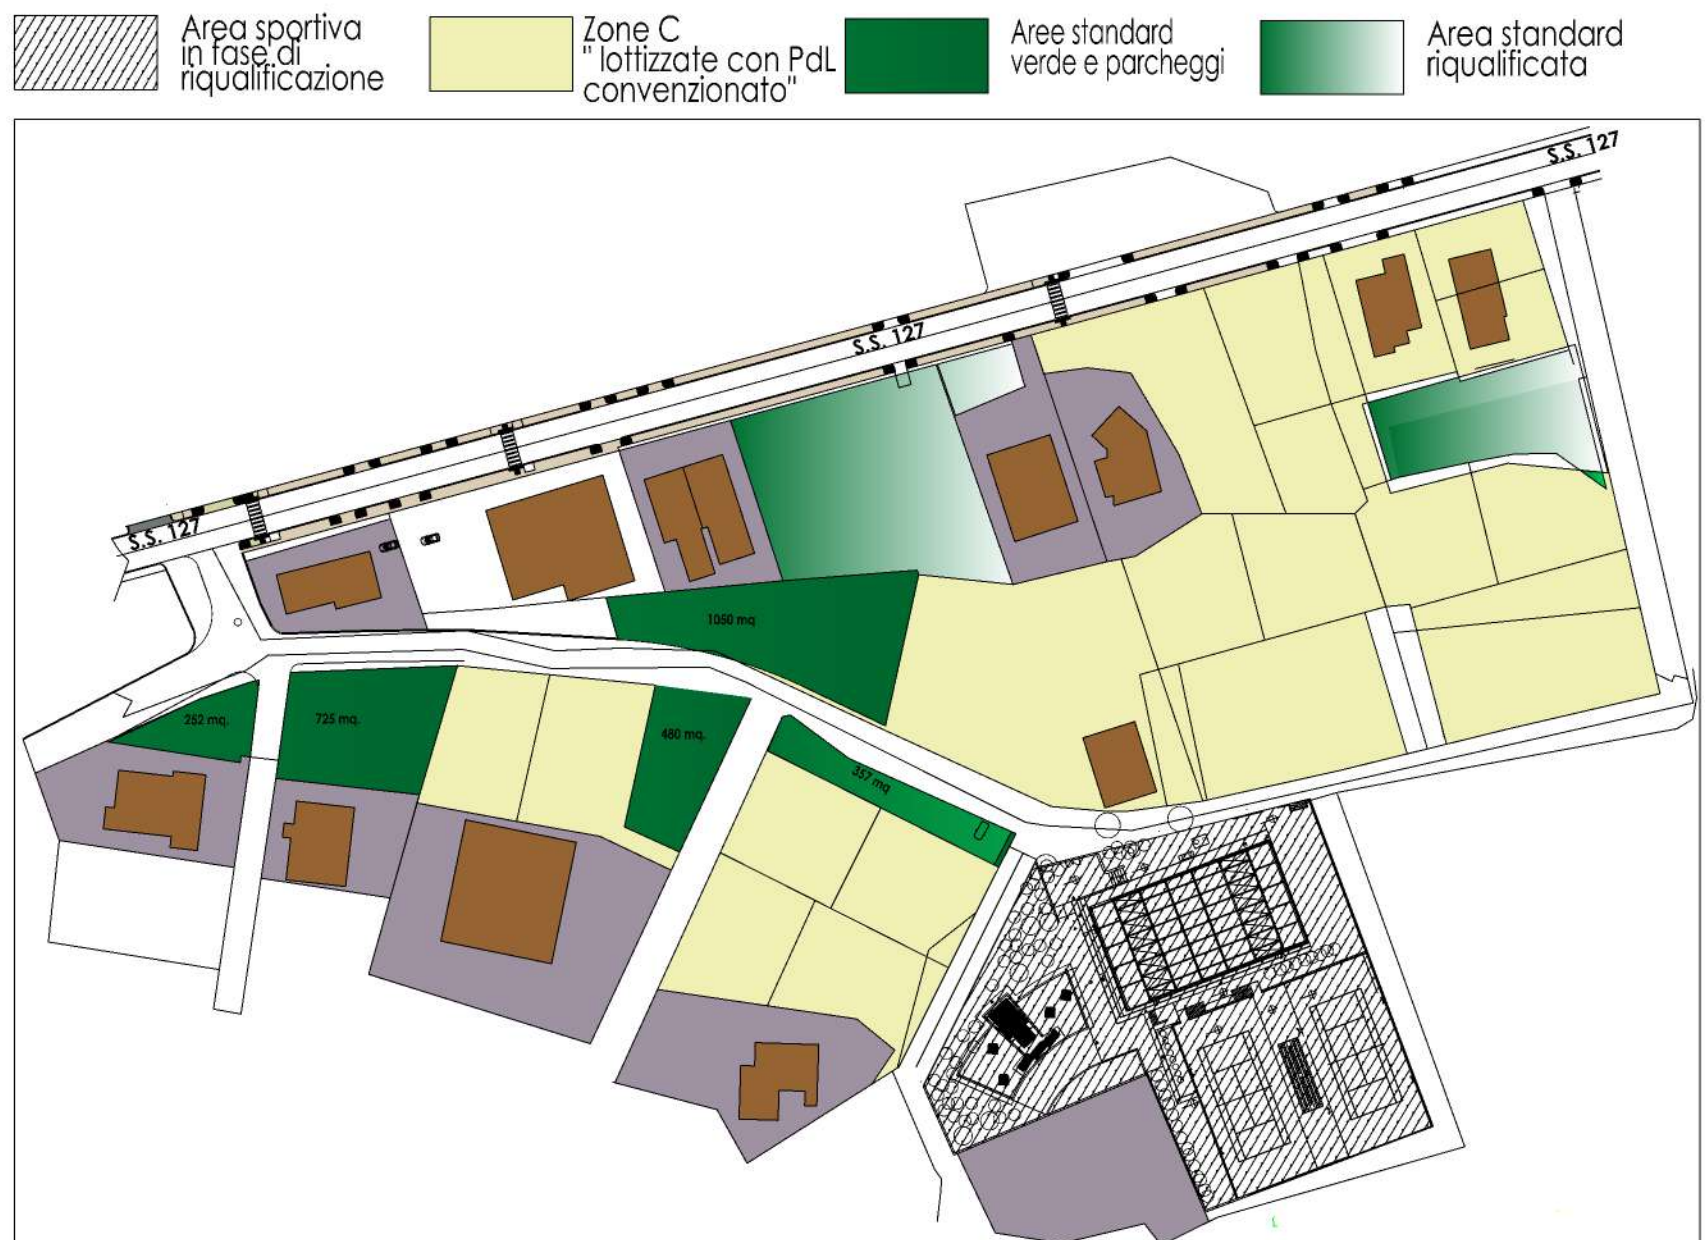

COMUNE DI CALANGIANUS

AREA TECNICA
Via Sant'Antonio n.2 - 07023 Calangianus (SS) - Email: tecnico@comune.calangianus.ot.it

COMUNE di CALANGIANUS
Provincia di Sassari

PROGETTO ESECUTIVO

OGGETTO: RIQUALIFICAZIONE DEI CENTRI URBANI - MANUTENZIONE STRAORDINARIA DI OPERE PUBBLICHE SPAZI E AREE VERDI - VIA IMPIANTI SPORTIVI

Elaborato:	Progettista:	Responsabile Unico Progetto:
Planimetrie e doc. fotografica	Arch. DARIO A. A. ARA	Arch. Giuseppe Pirisinu
	Collaboratori:	
	Arch. GIUSEPPE PIRISINU	
	Ing. MARIO PRUNEDDU	
	Geom. MAURO BELLU	
Confermato:	Sindaco:	
COMUNE DI CALANGIANUS	FABIO ALBIERI	

Finale
1
Archivio
LAVORI 2025_06
Data
Luglio 2025
Aggiornamento
-
Scale
Varie