

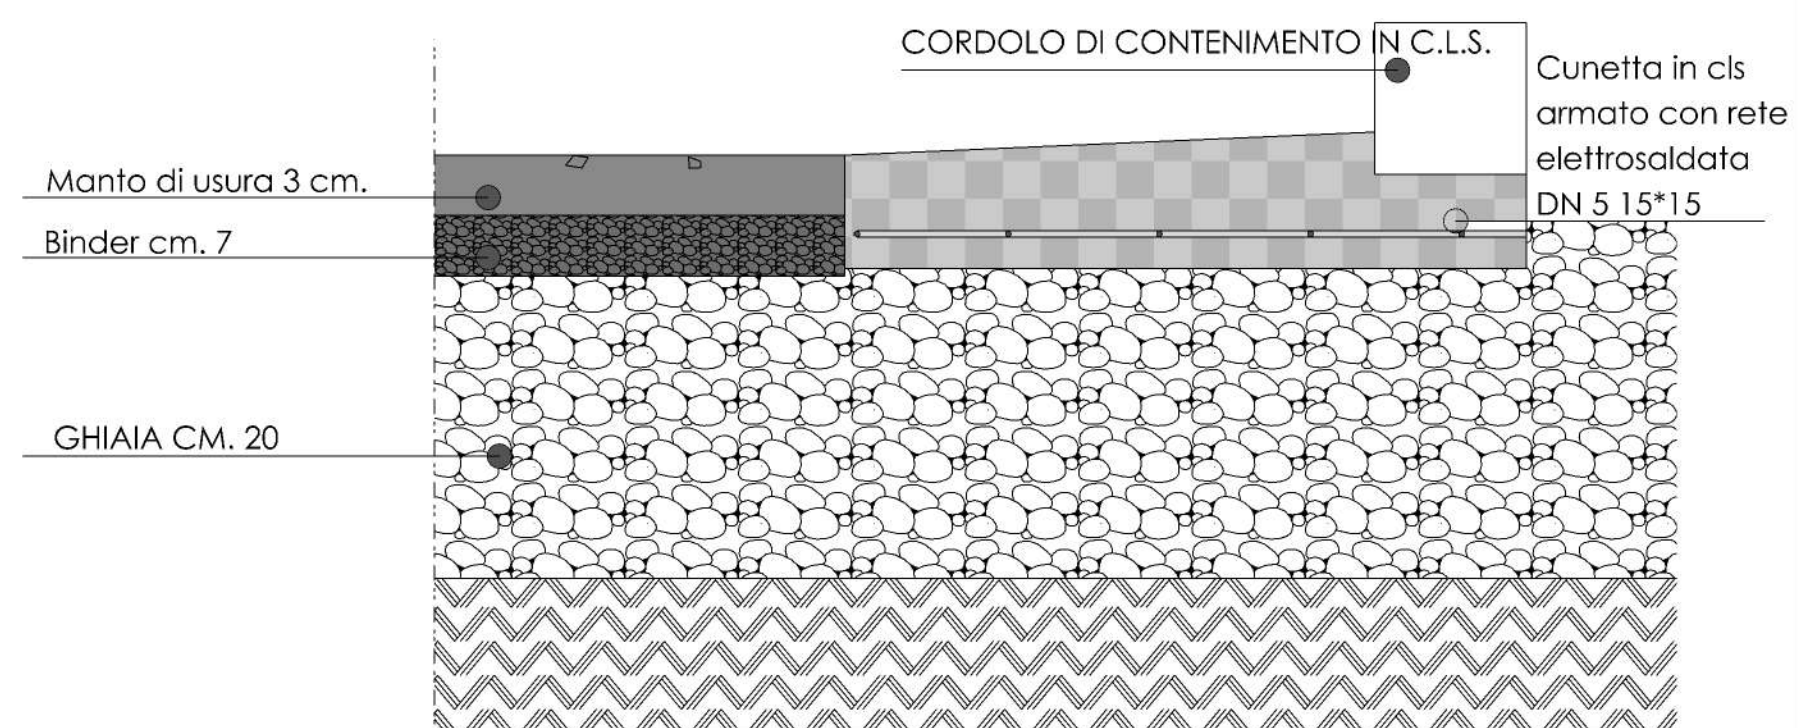
Planimetria di dettaglio "Tratto A"



SEZIONE STRADALE SULLA CUNETTA



SEZIONE STRADALE SULLA CUNETTA

**COMUNE di CALANGIANUS**
Provincia di Sassari

PROGETTO ESECUTIVO

Capogruppo: **RIQUALIFICAZIONE DEI CENTRI URBANI
- MANUTENZIONE STRAORDINARIA DI OPERE PUBBLICHE
SPAZI E AREE VERDI -
VIA IMPIANTI SPORTIVI**

Planimetria con dettagli costruttivi "Tratto A"

Progettista:
Arch. DARIO A. A. ARA
Collaboratori:
Arch. GIUSEPPE PIRISINU
Ing. MARIO PRUNEDDU
Geom. MAURO BELLU

Responsabile Unico Progetto
Arch. Giuseppe Pirisinu

Commitente:
COMUNE DI CALANGIANUS

Sindaco:
FABIO ALBIERI

3

LAVORI 2025_06

Luglio 2025

Torneamento	
1	...
2	...
Varie