





SEZIONE STRADALE SULLA CUNETTA

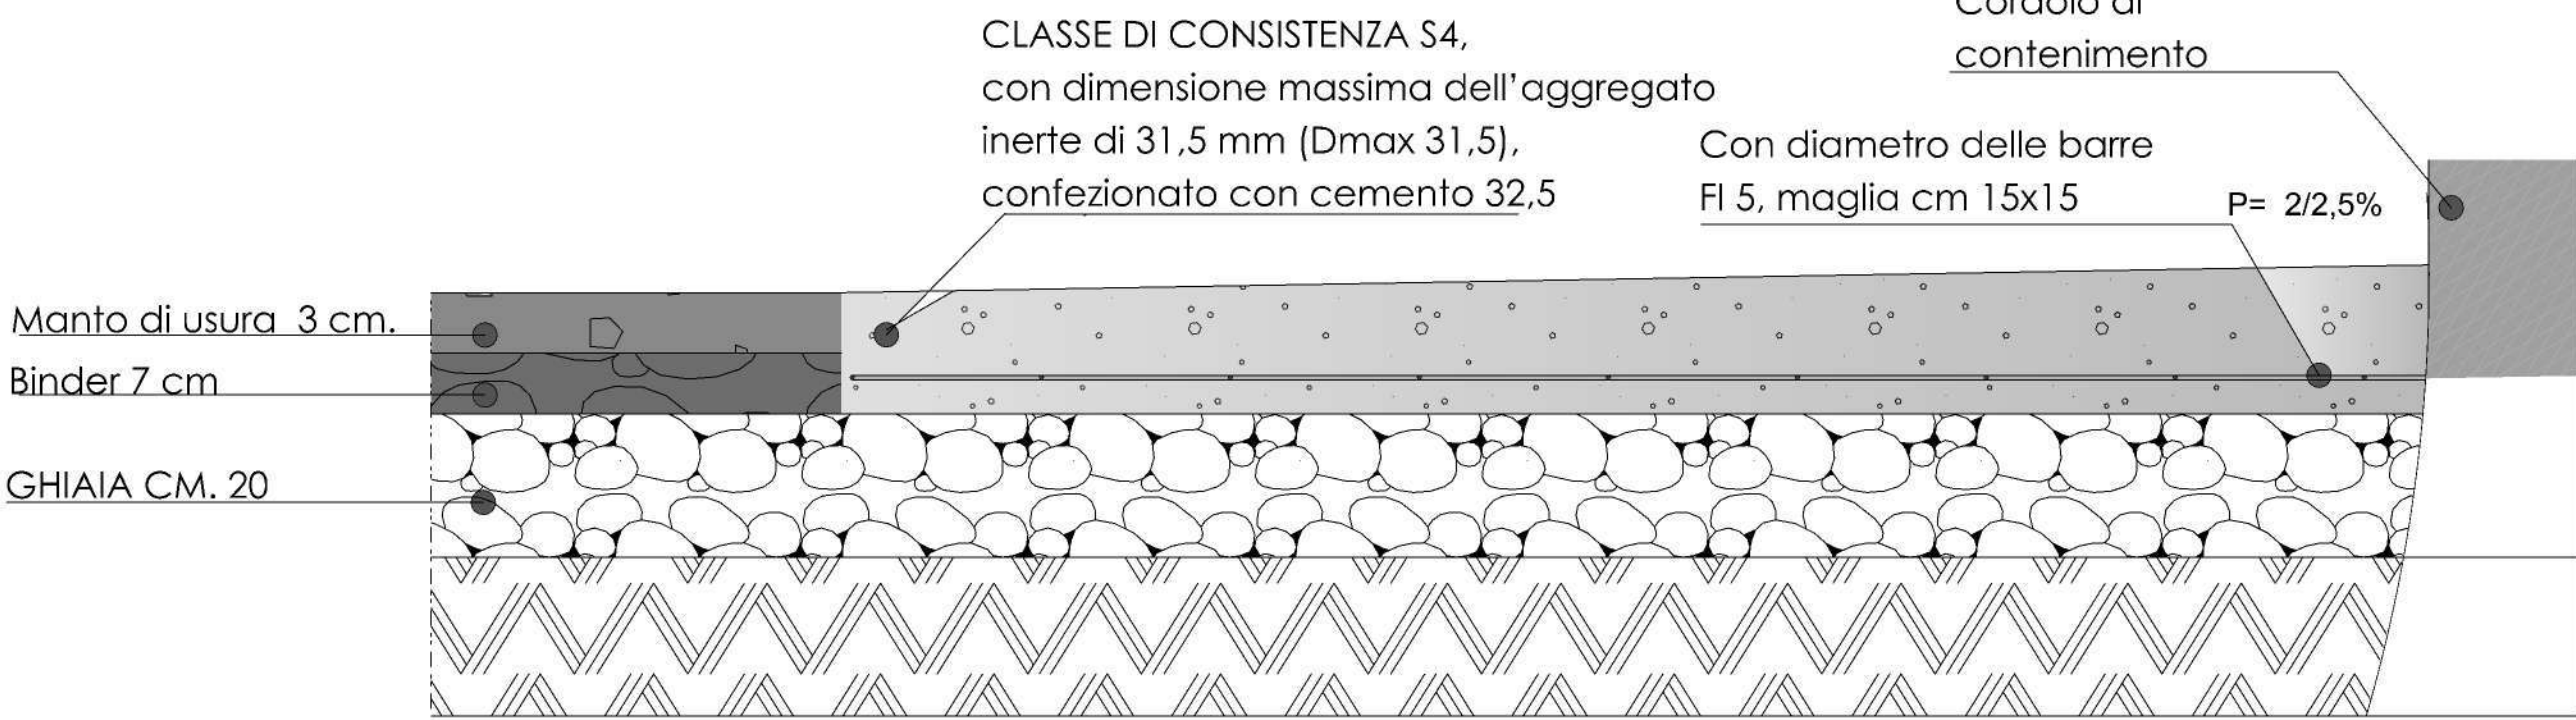

SEZIONE STRADALE SULLA CUNETTA

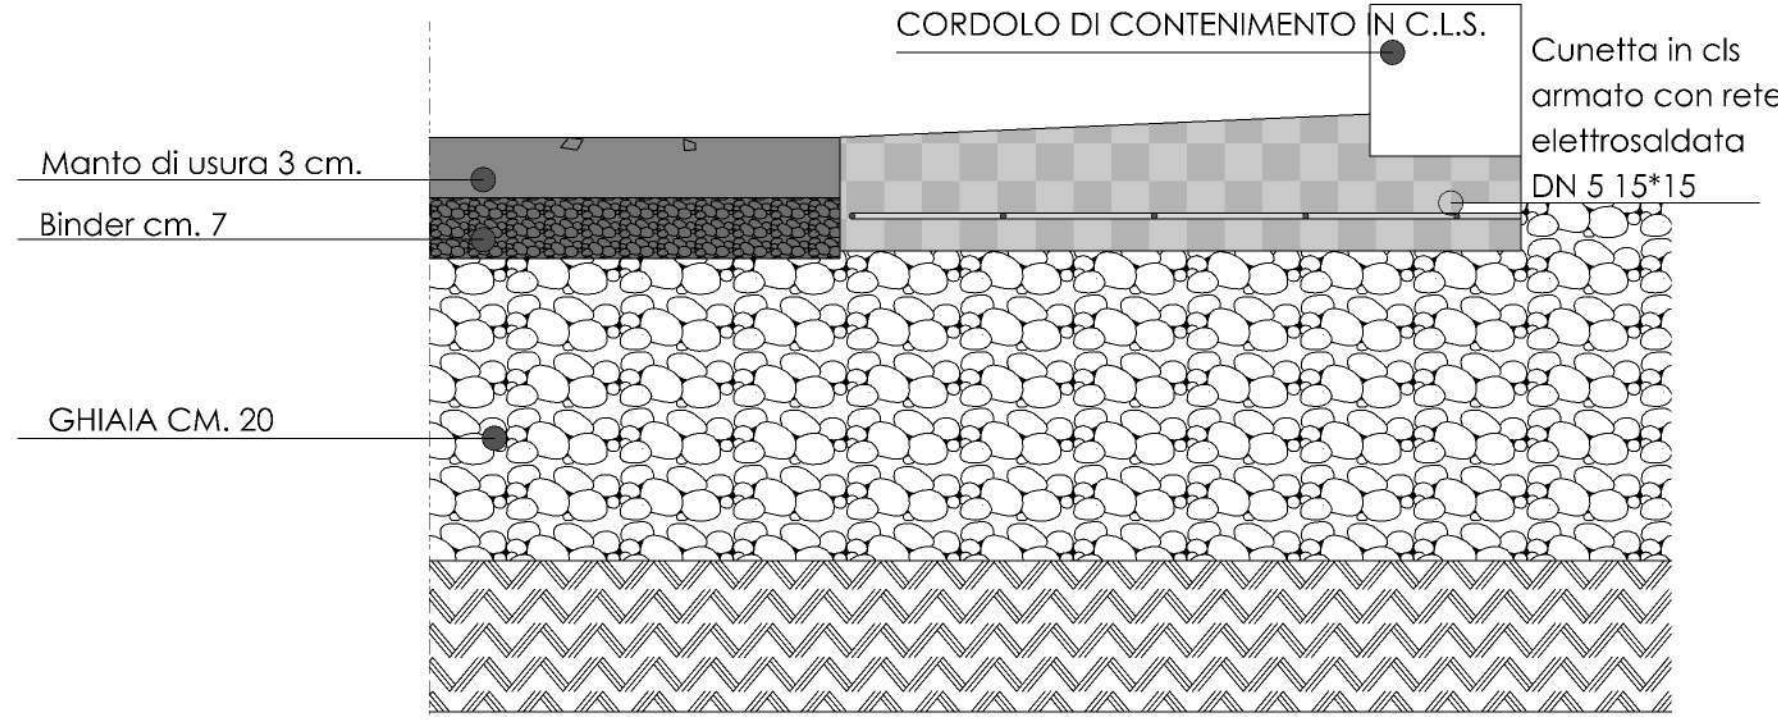


Recinzione dell'area interessata le aree standard

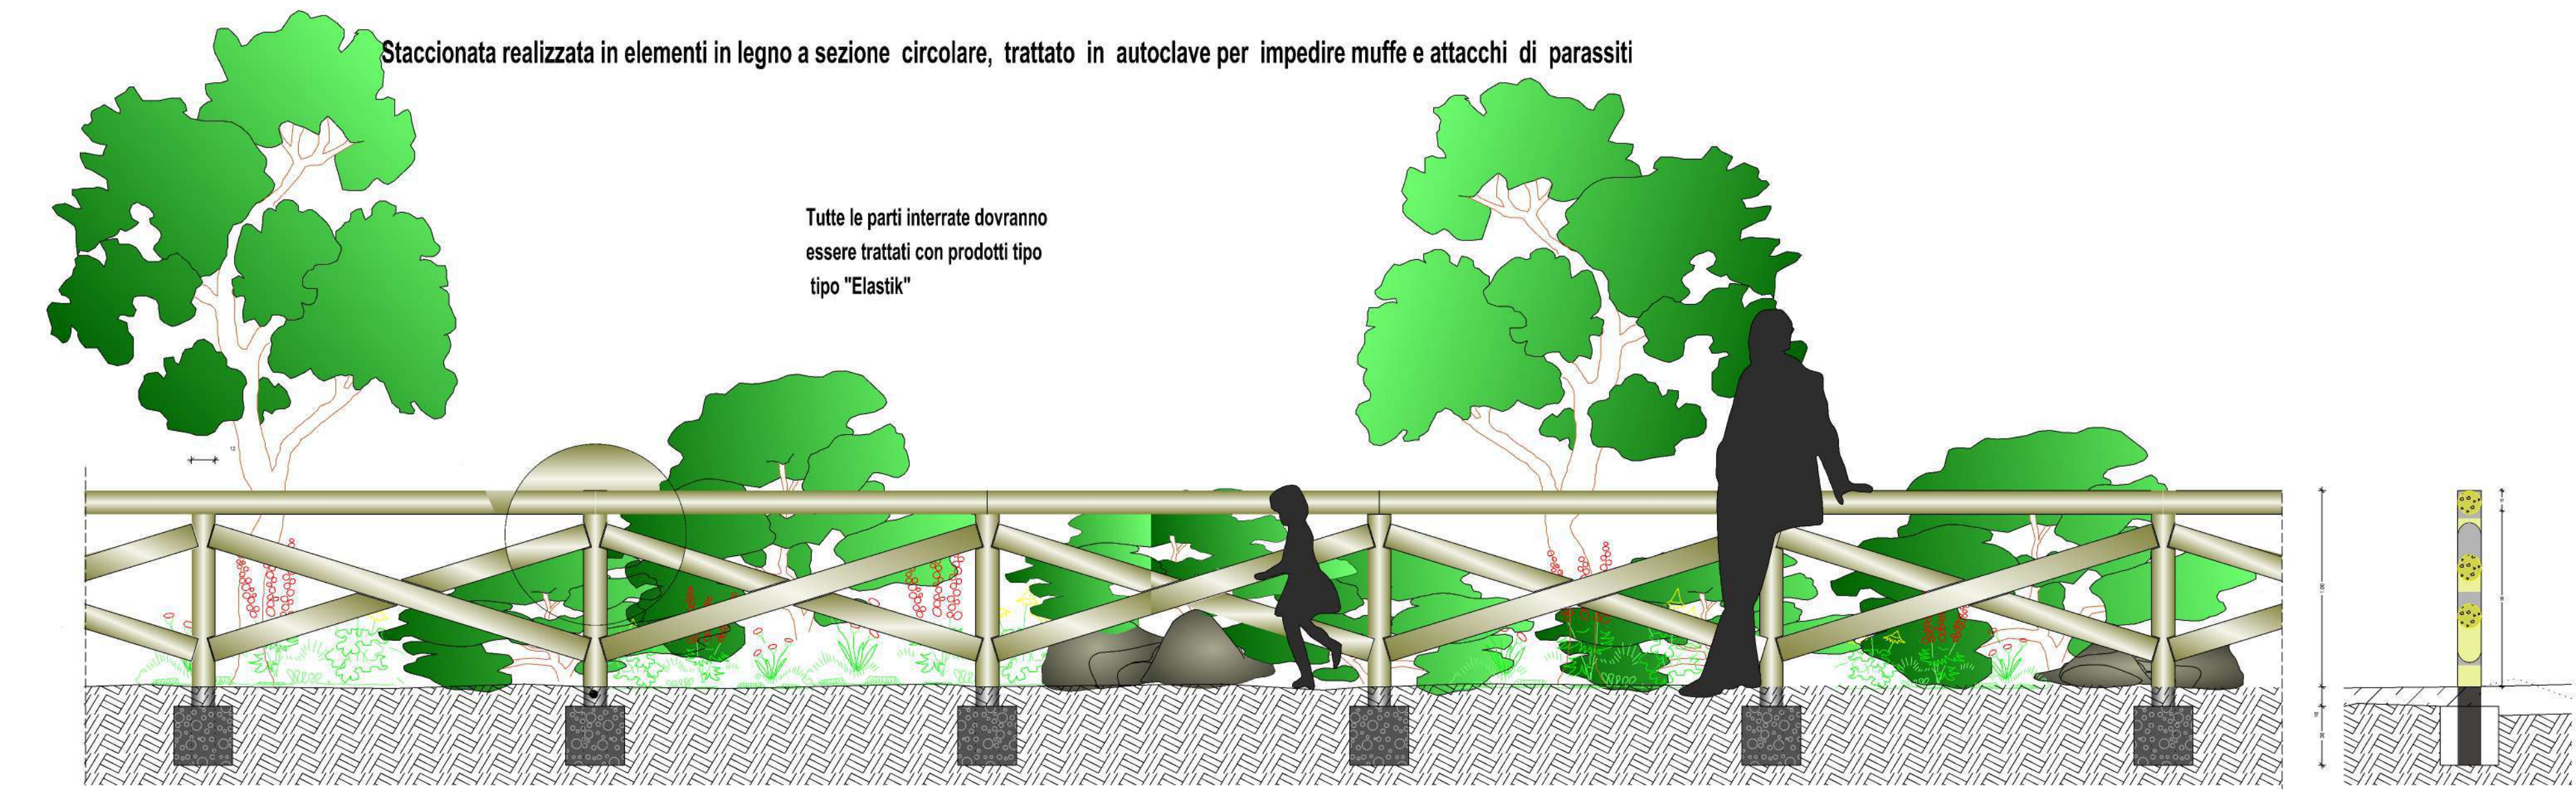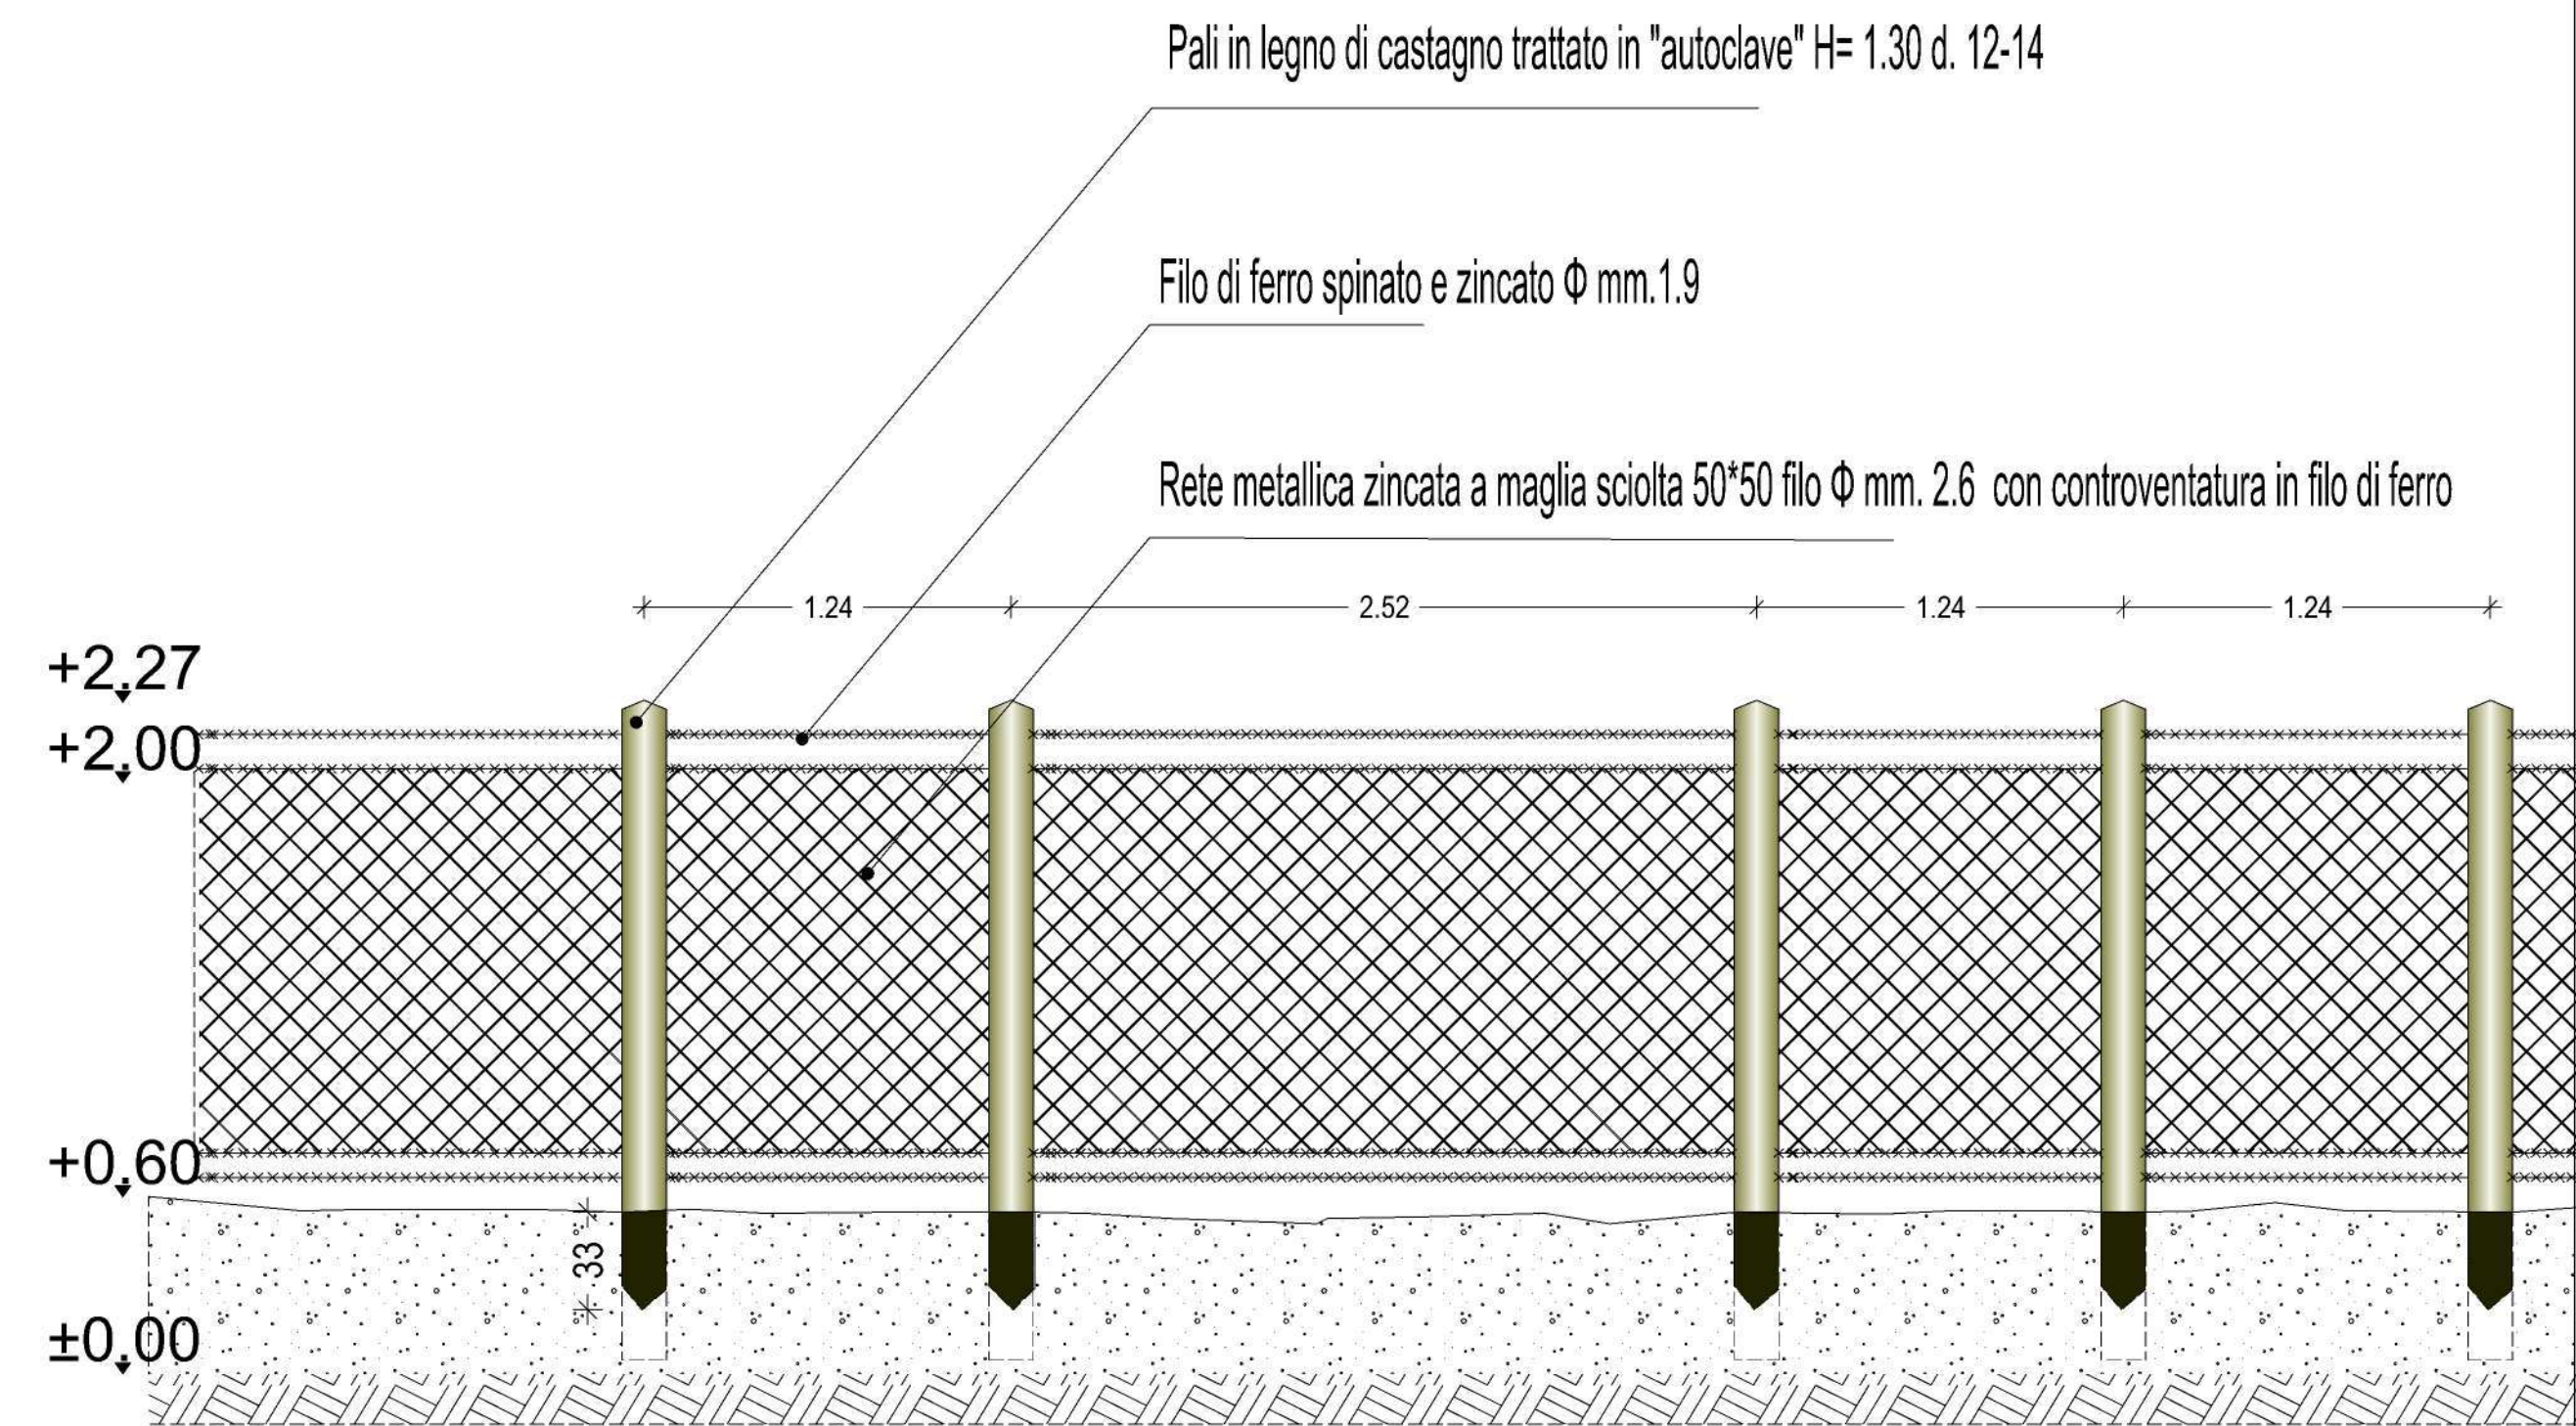

Planimetria di dettaglio "Tratto B"



Pianta della fontana

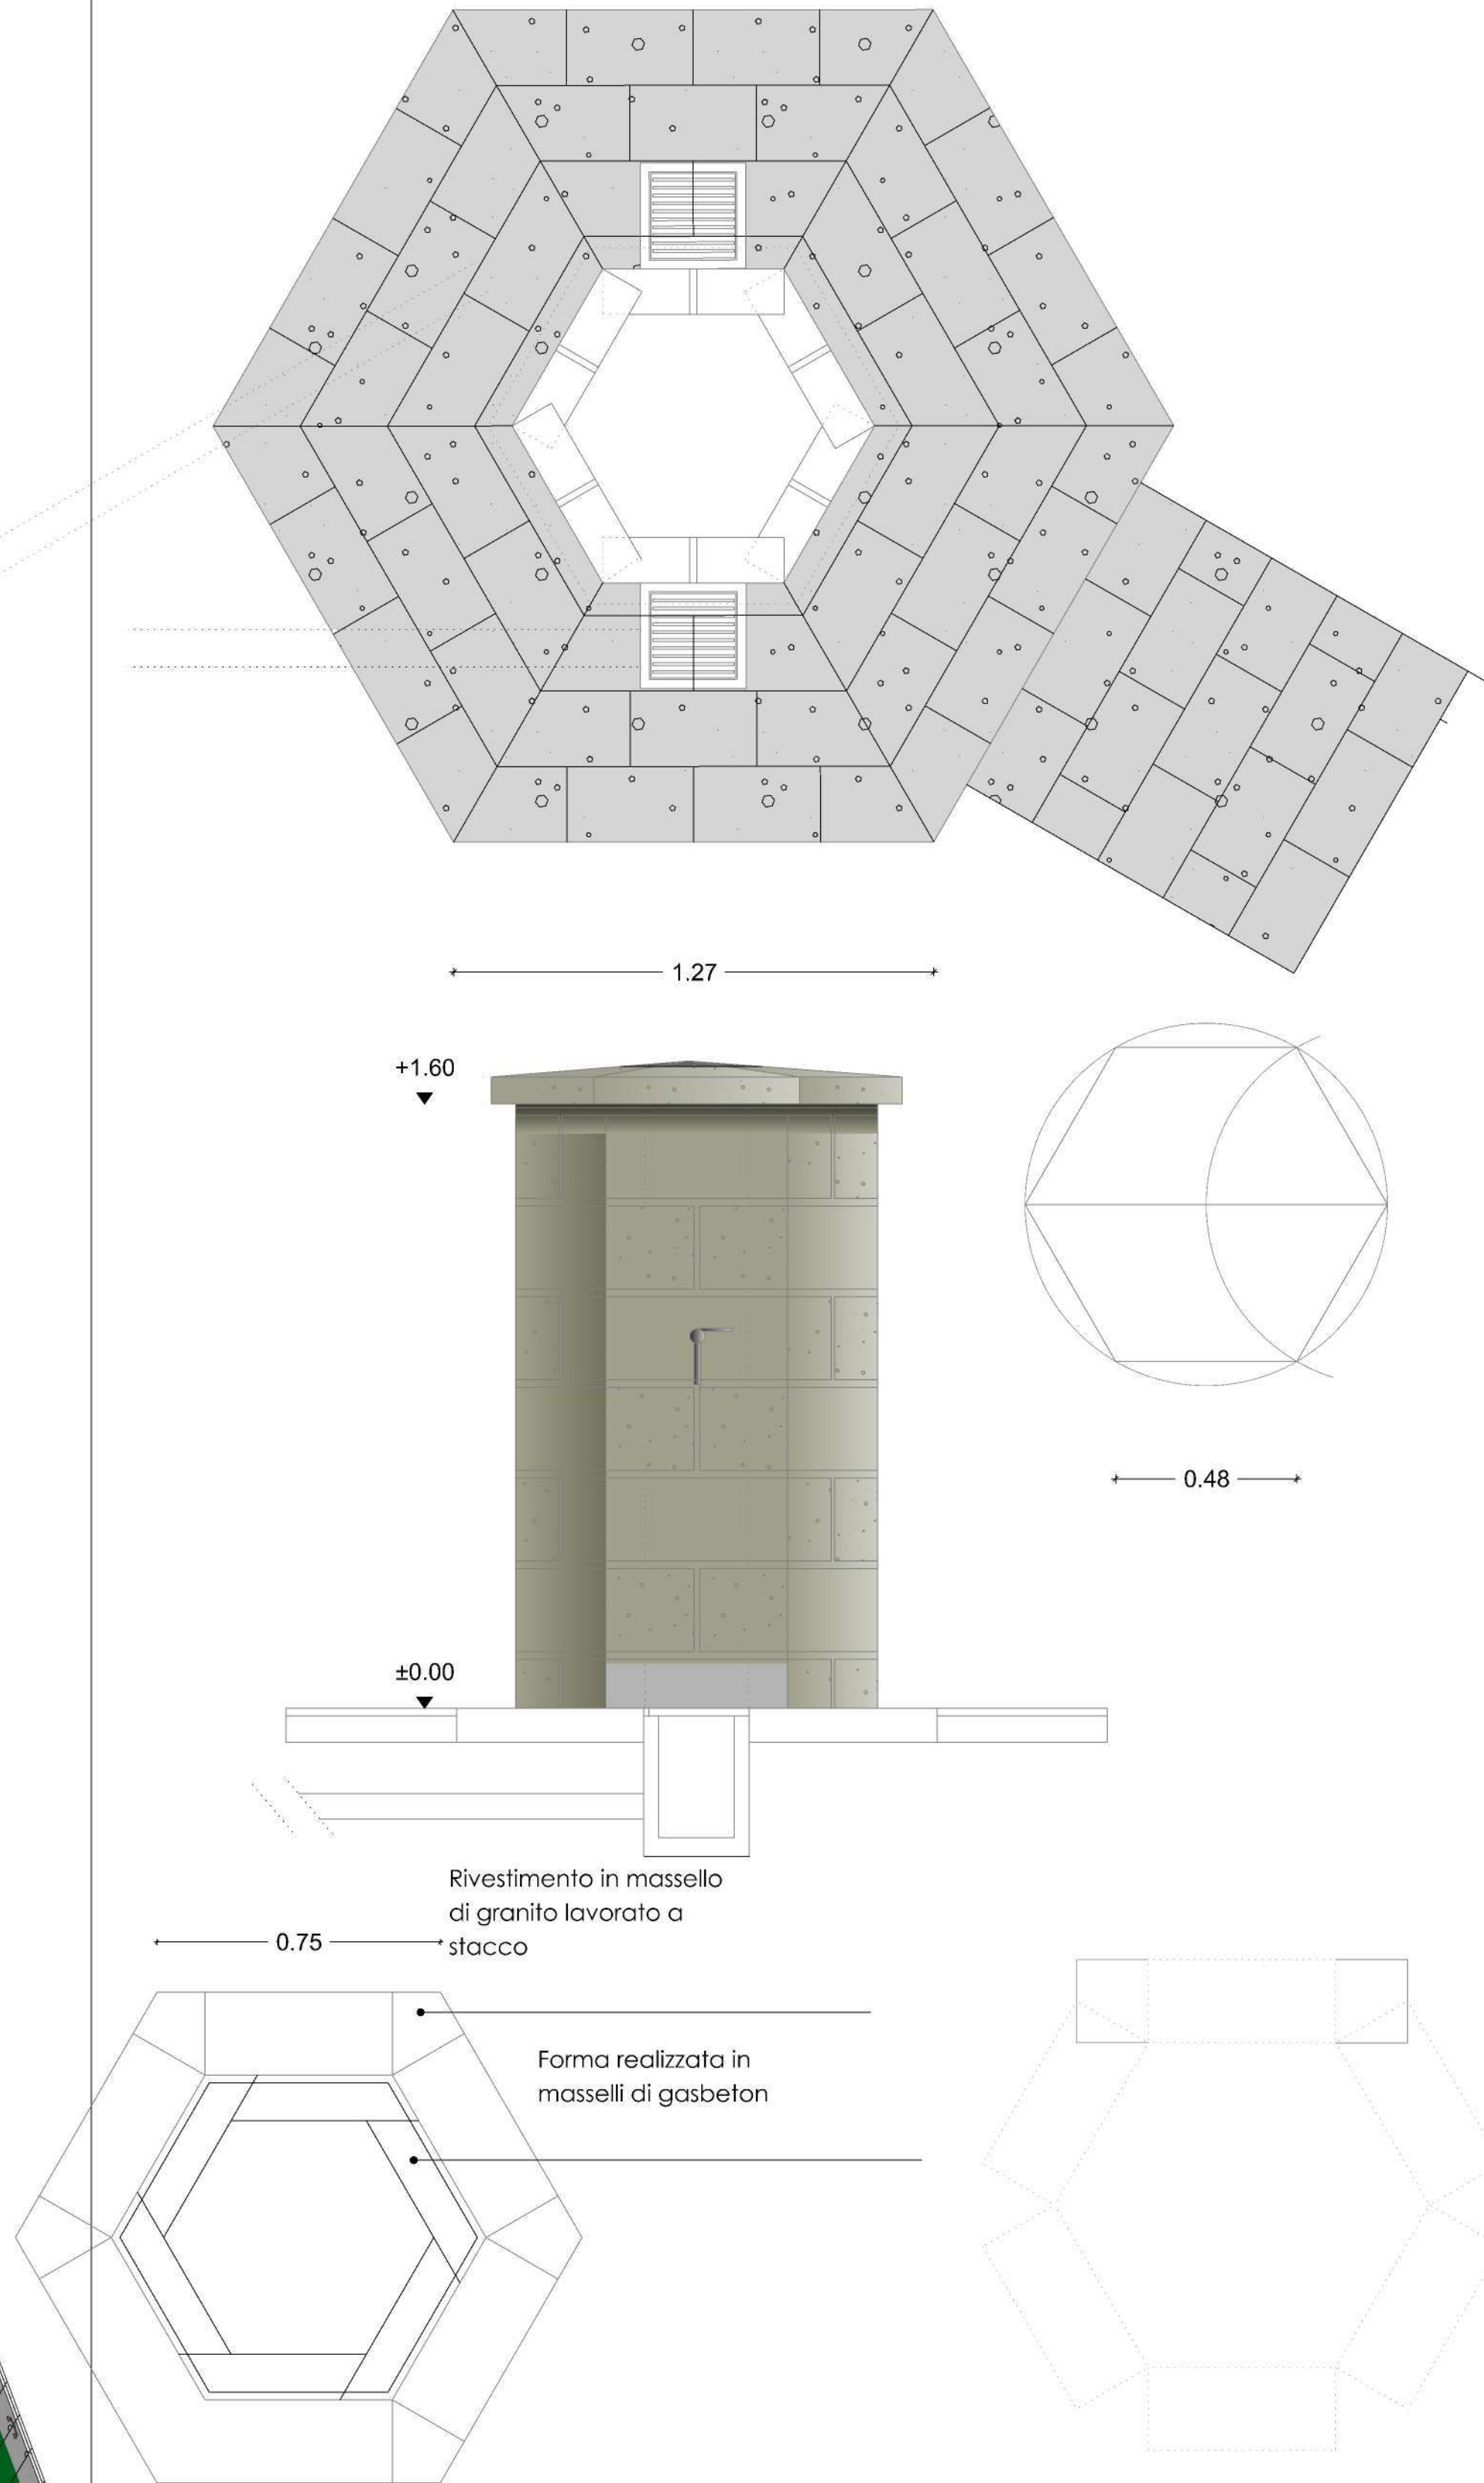

COMUNE di CALANGIANUS
Provincia di Sassari

PROGETTO ESECUTIVO

OGGETTO: RIQUALIFICAZIONE DEI CENTRI URBANI - MANUTENZIONE STRAORDINARIA DI OPERE PUBBLICHE SPAZI E AREE VERDI - VIA IMPIANTI SPORTIVI

Planimetria con dettagli costruttivi "Tratto B"

Progettista: Arch. DARIO A. A. ARA
Collaboratori: Arch. GIUSEPPE PIRISINU, Ing. MARIO PRUNEDDU, Geom. MAURO BELLU

Responsabile Tecnico Progetto: Arch. Giuseppe Pirisinu

Comune di CALANGIANUS

Giardiniere: FABIO ALBIERI

4

Architettura
LAVORI 2025_06
Data
Luglio 2025
Approvazione
Data
Varie