





SEZIONE STRADALE SULLA CUNETTA

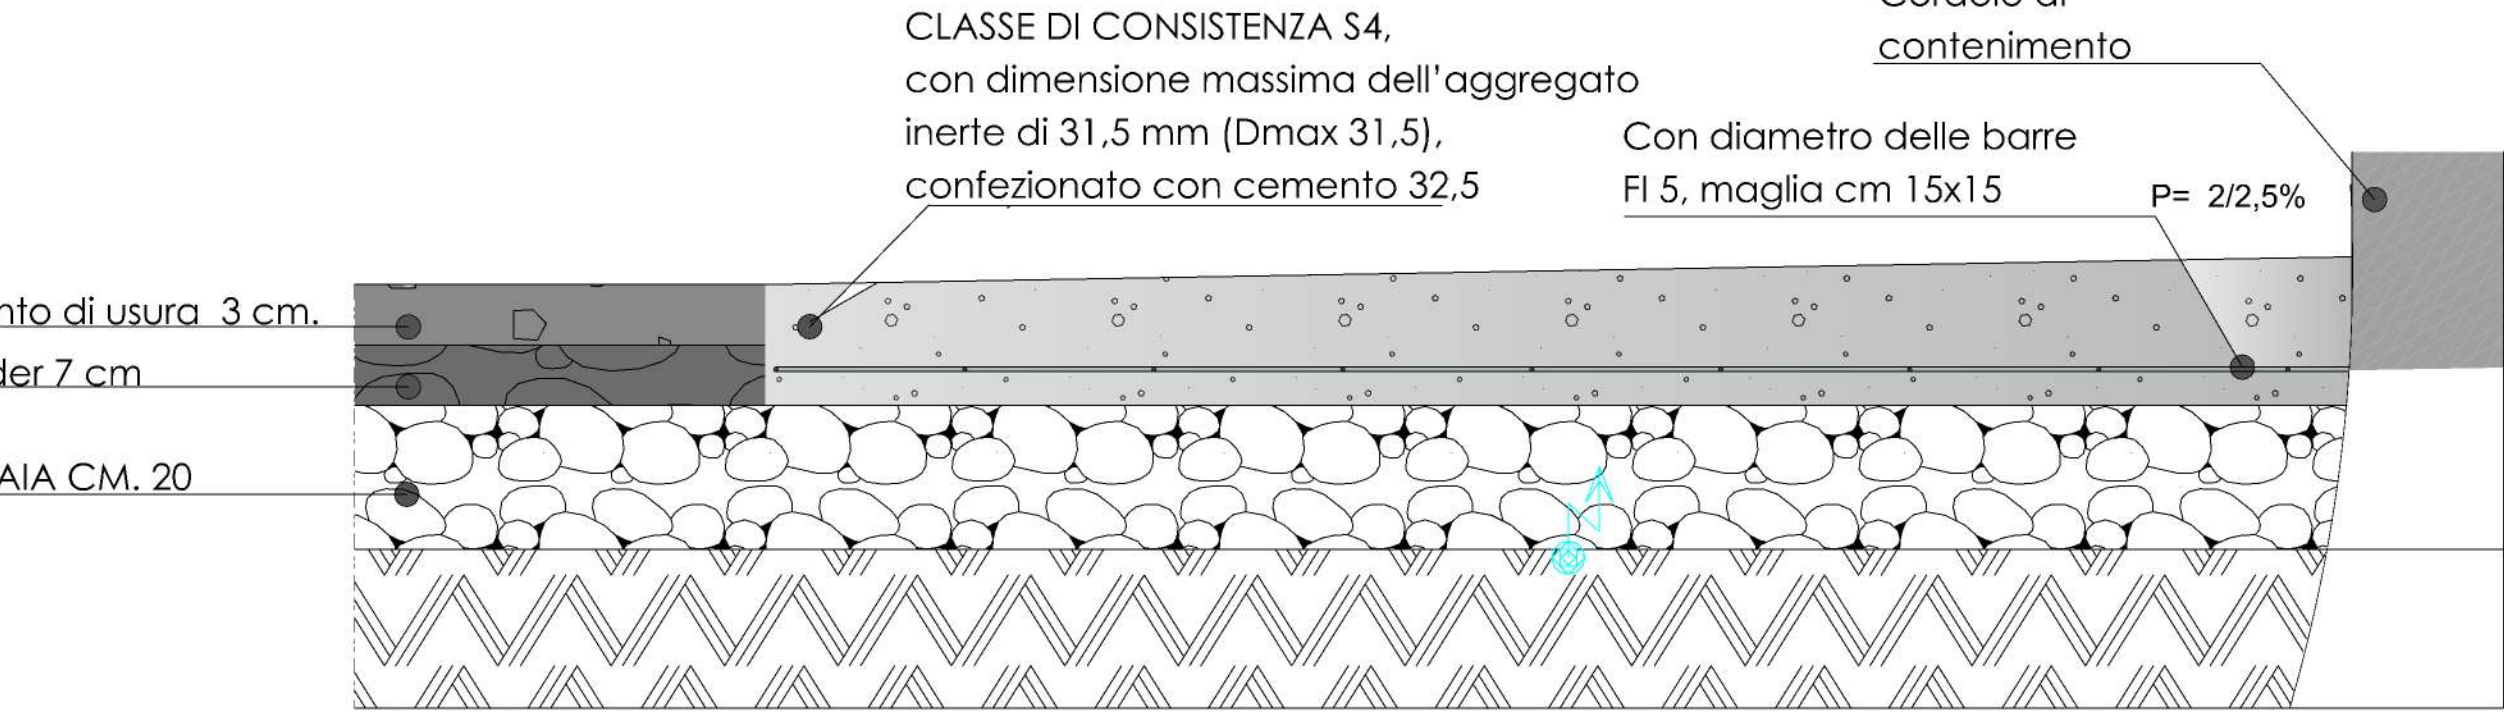


SEZIONE STRADALE SULLA CUNETTA

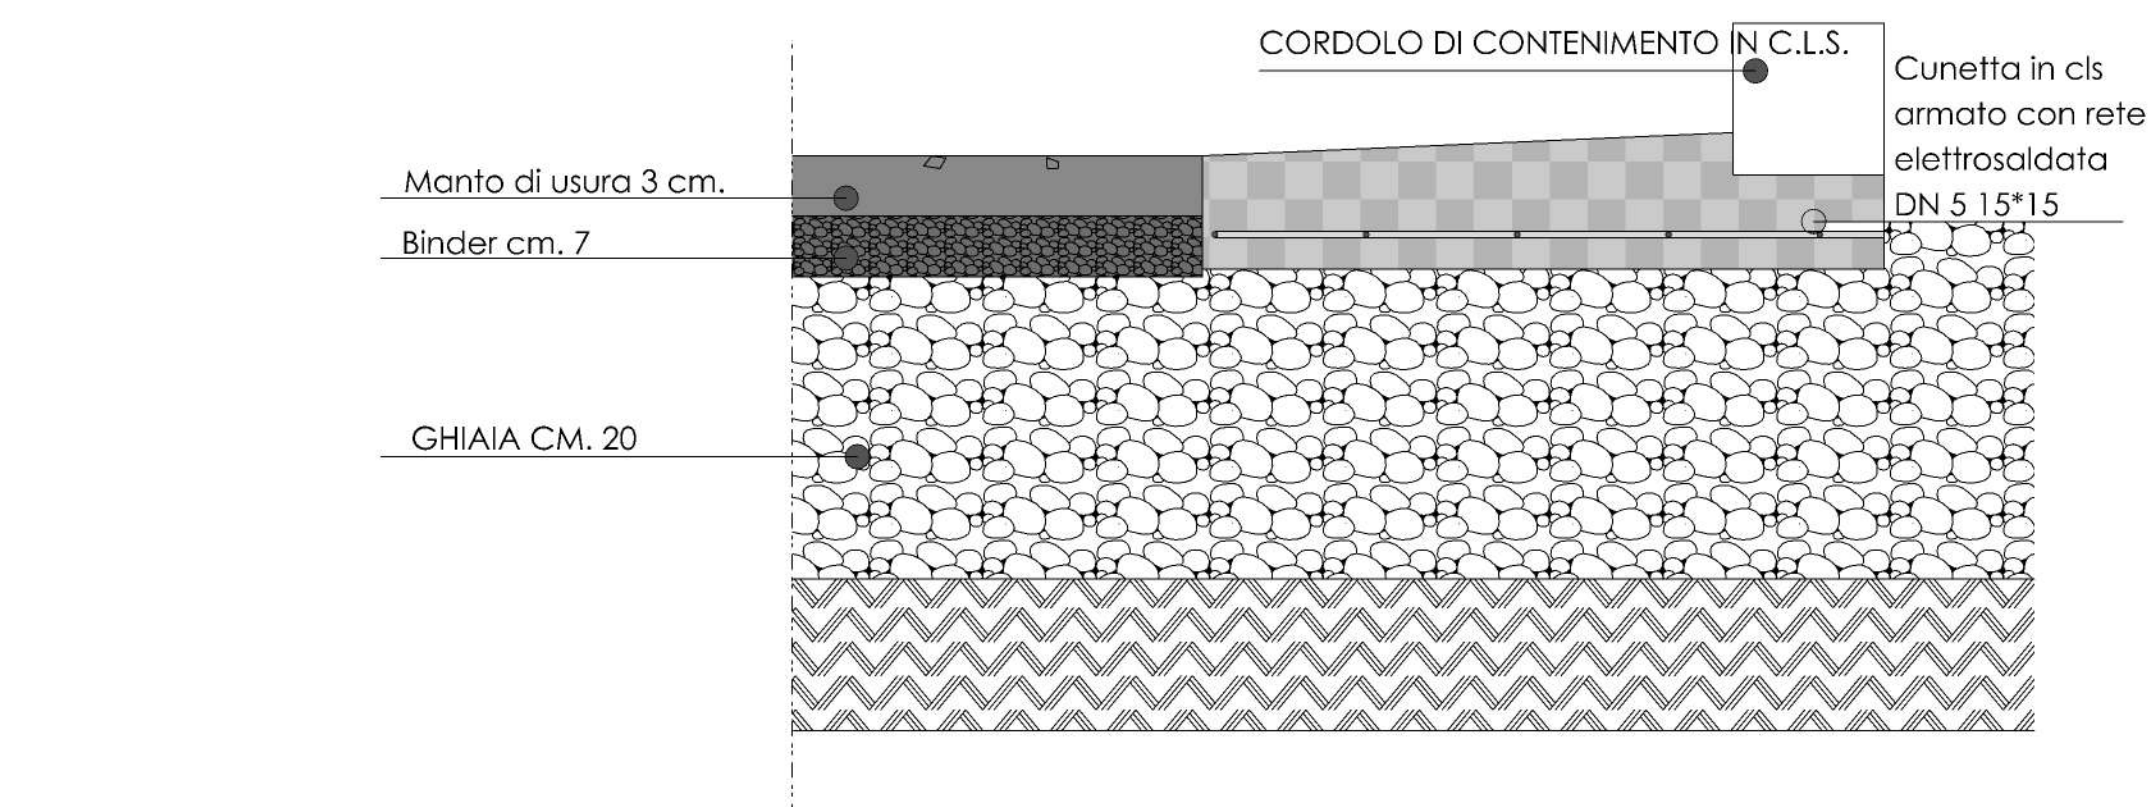

Recinzione dell'area interessata le aree standard

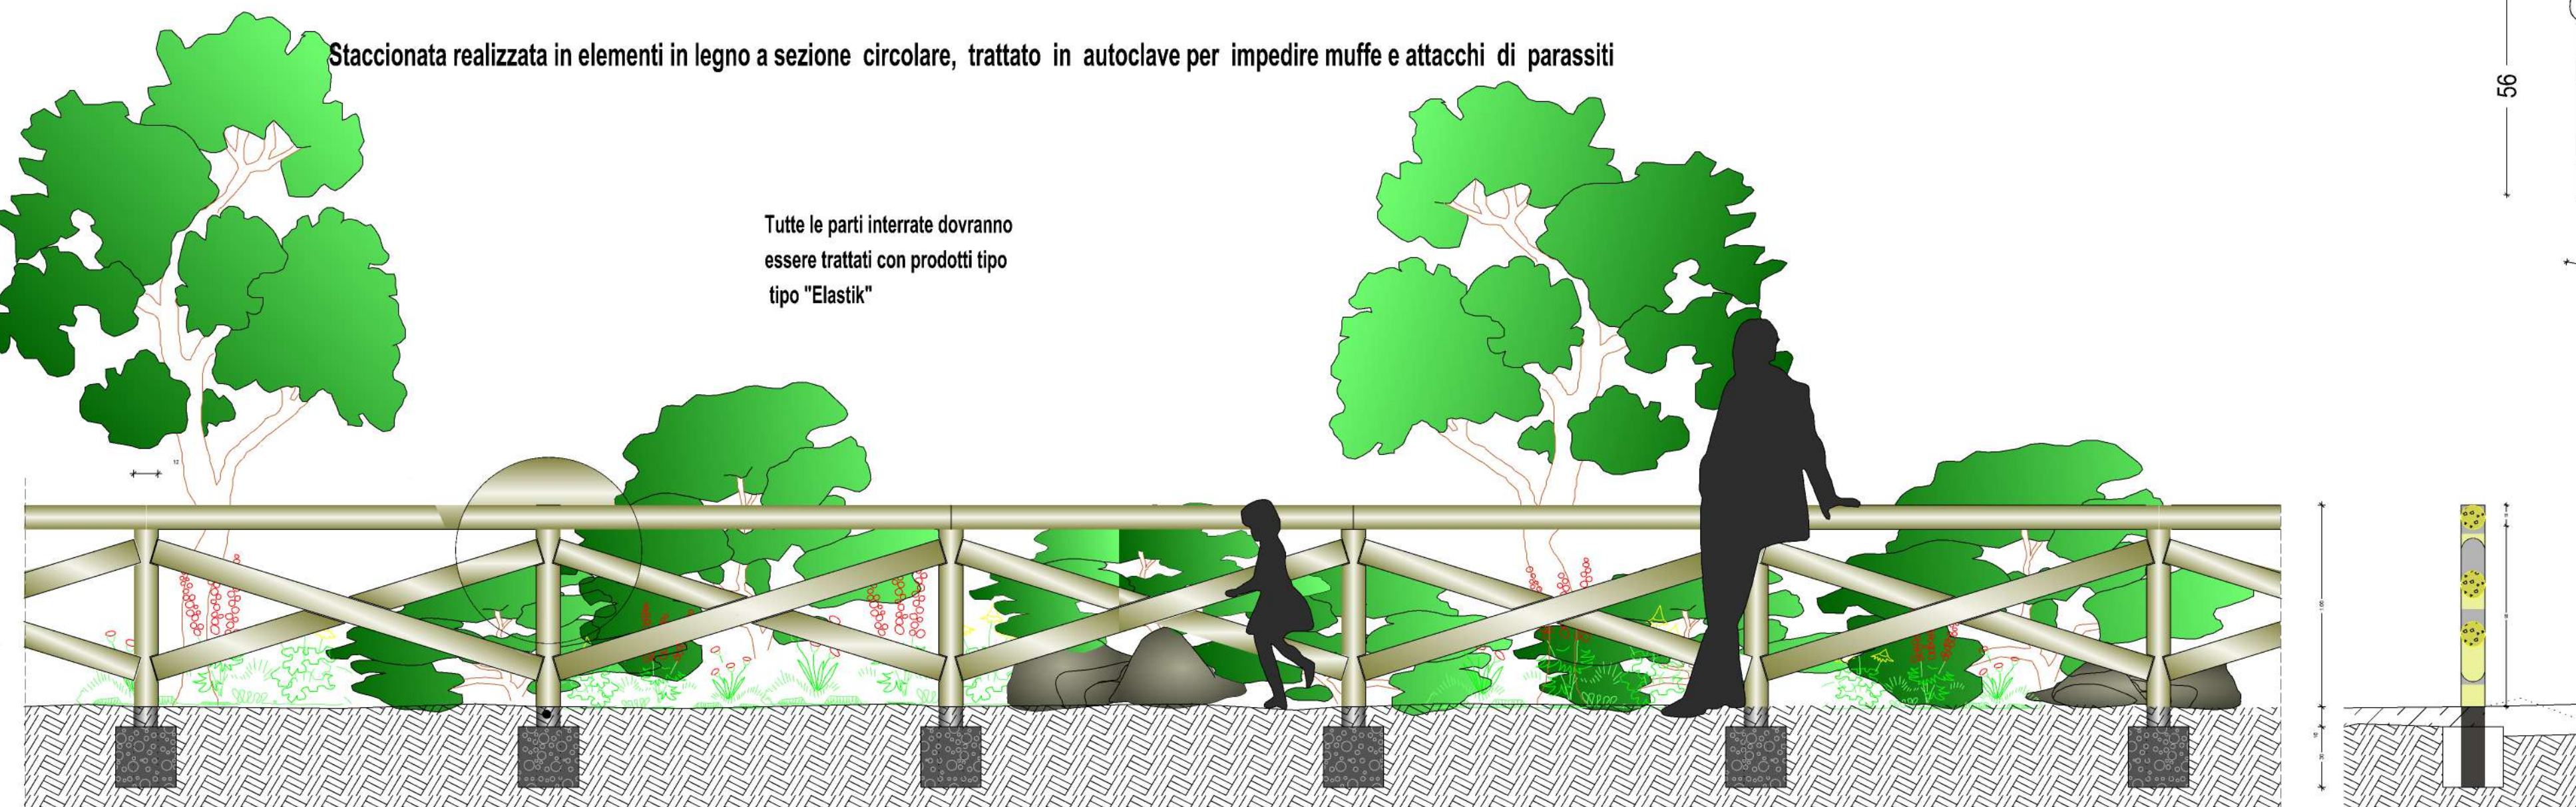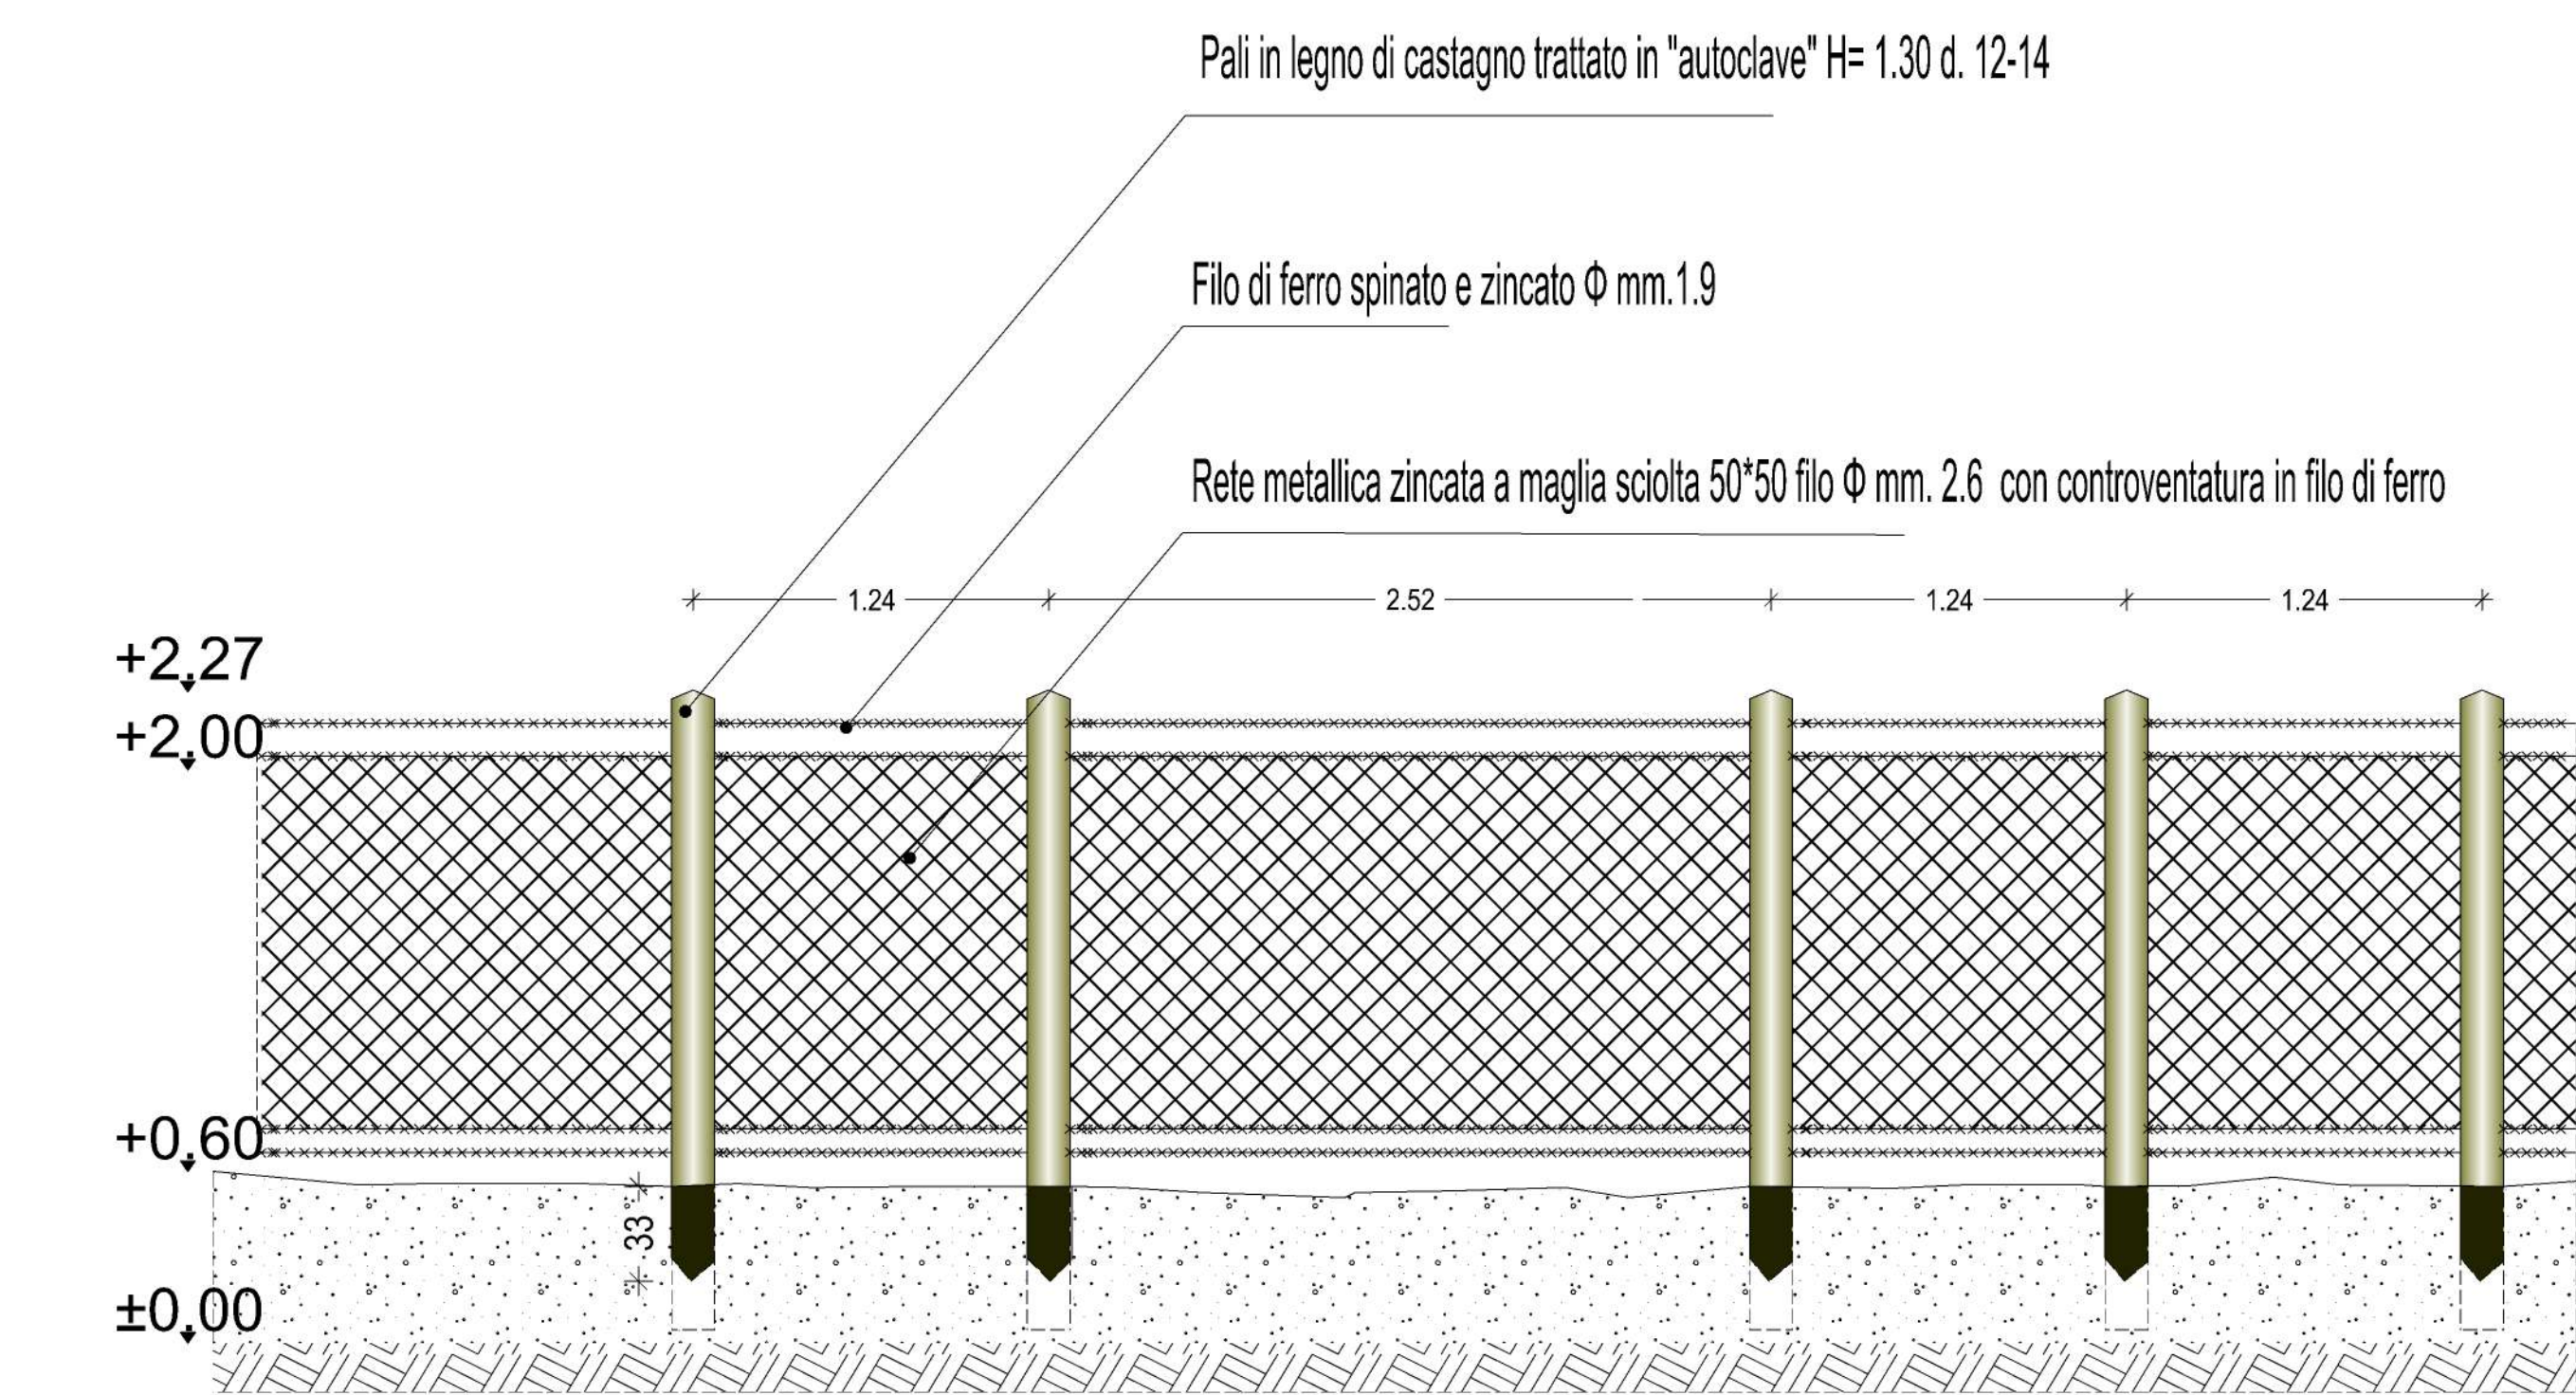


Planimetria di dettaglio "Tratto B"

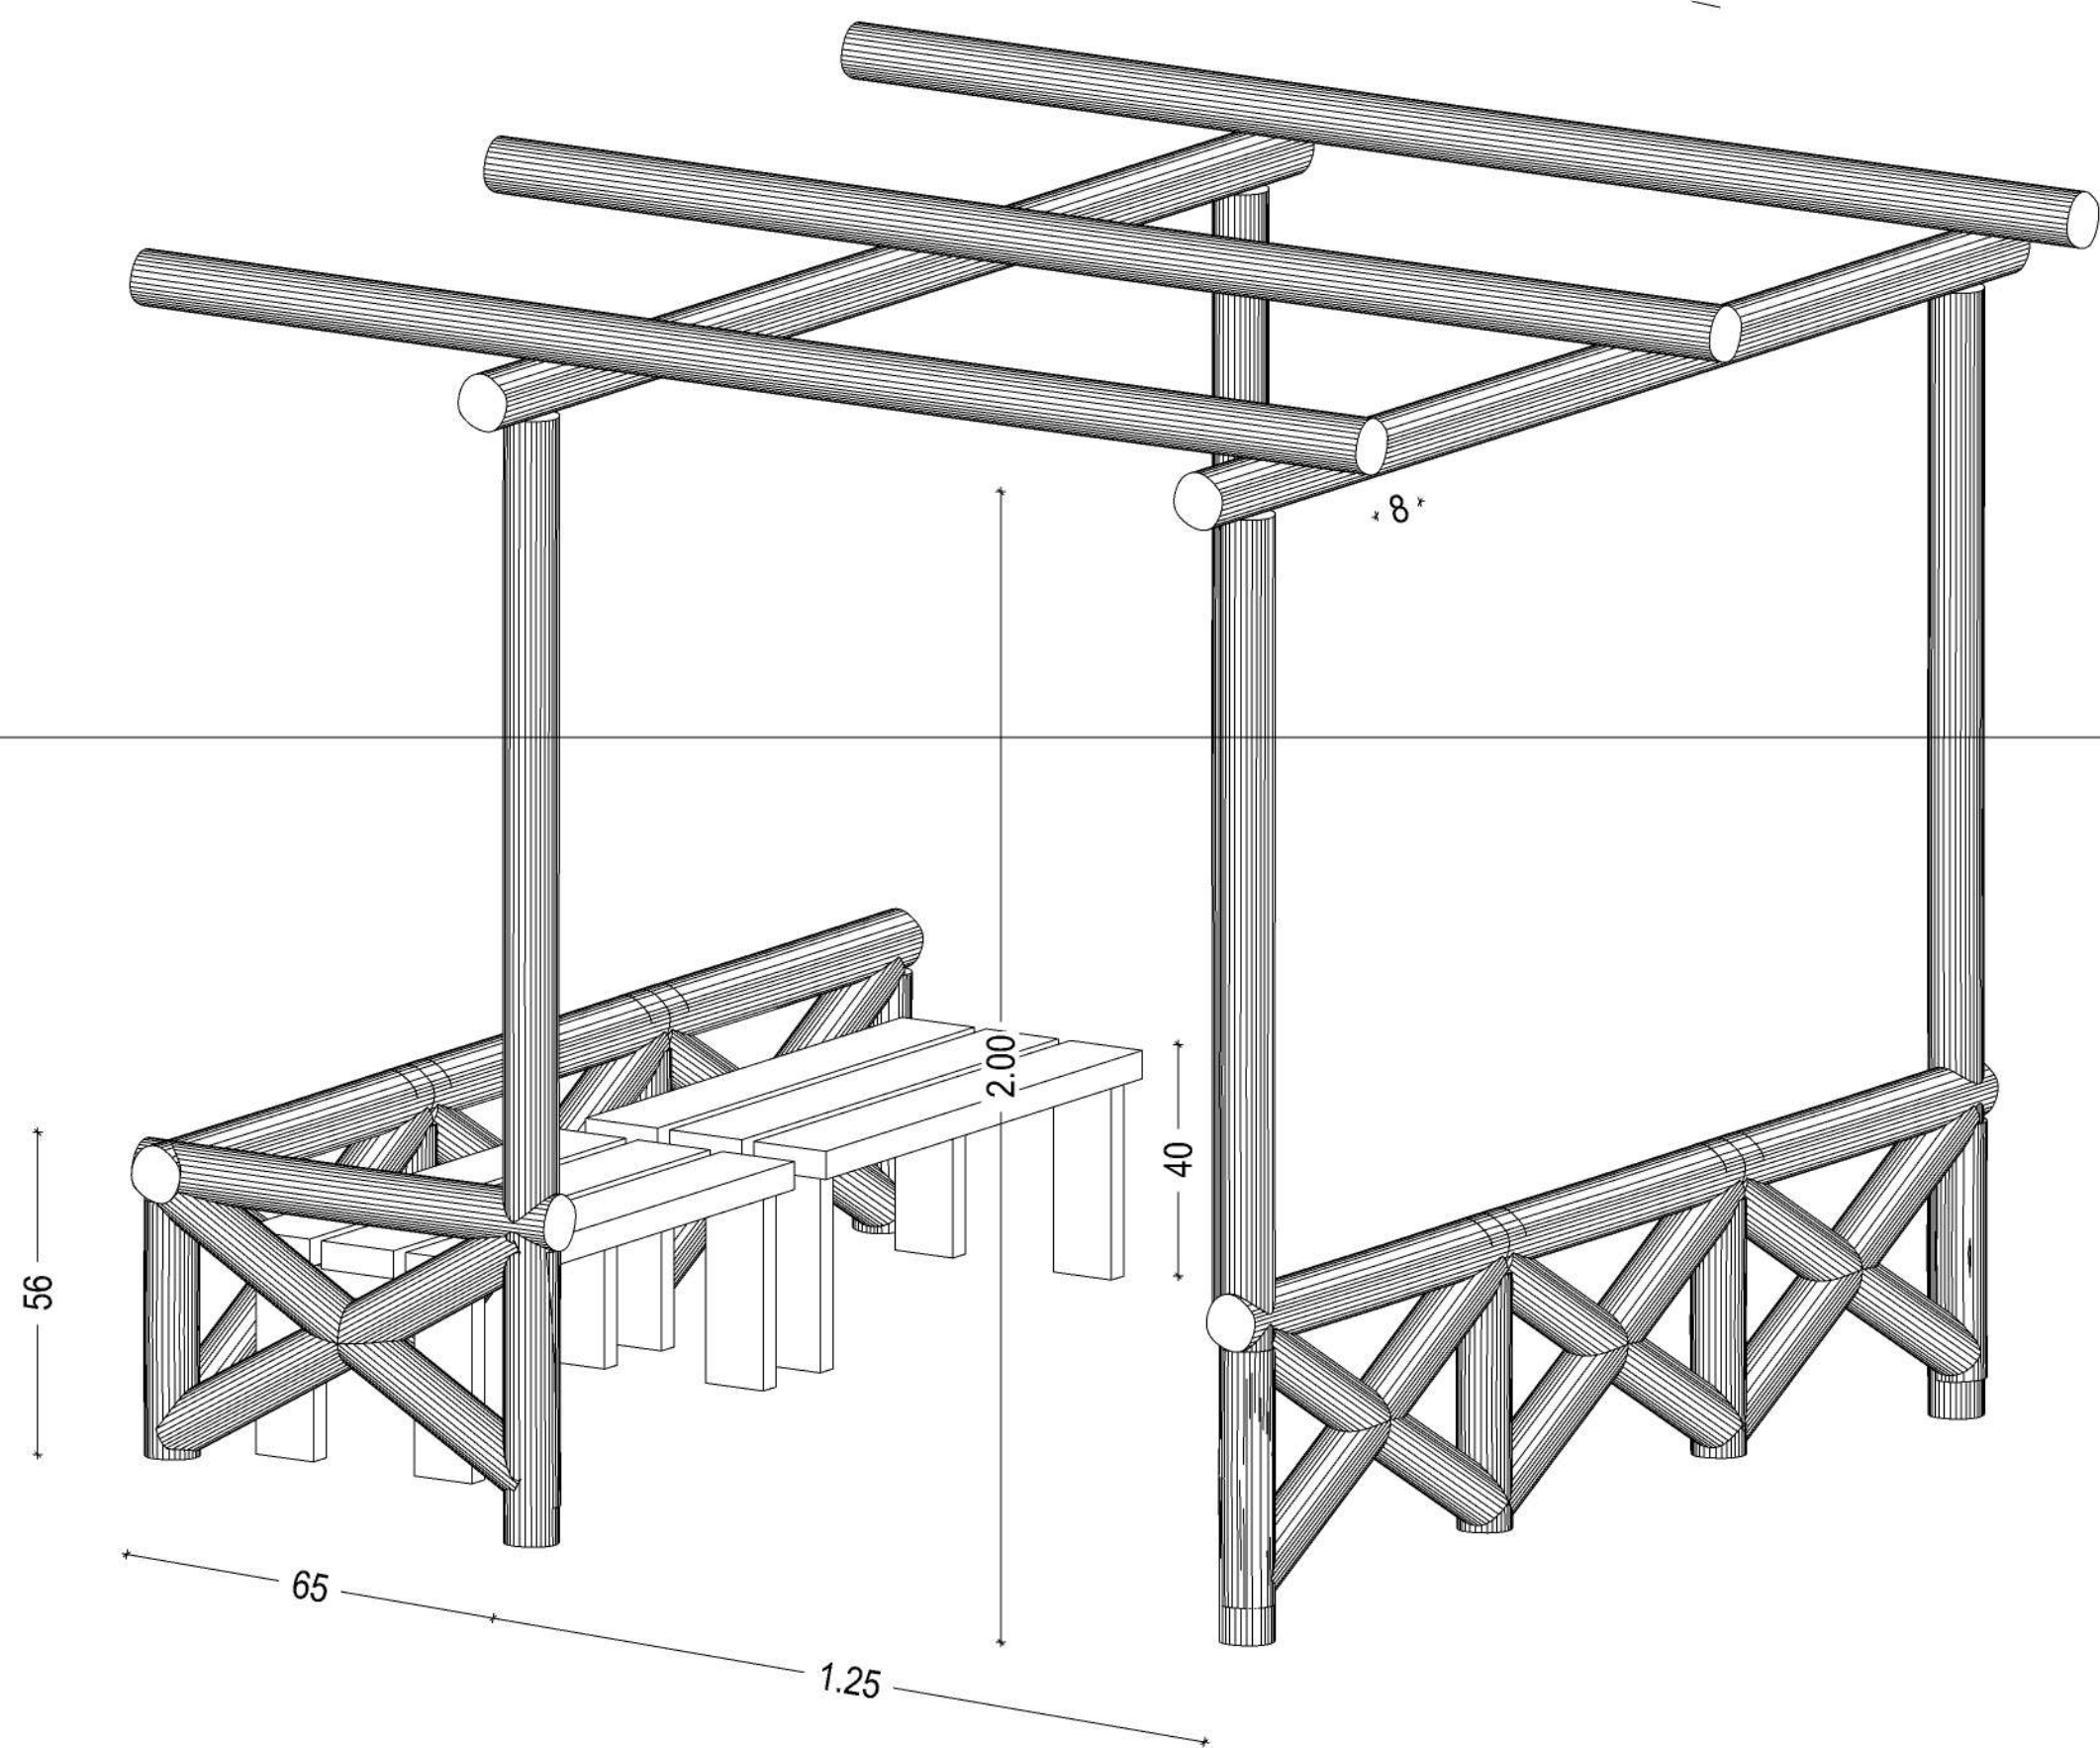


Particolari sedute realizzate in masselli di granito policromo lavorato alla bocciarda grossa


Sc. 1:25

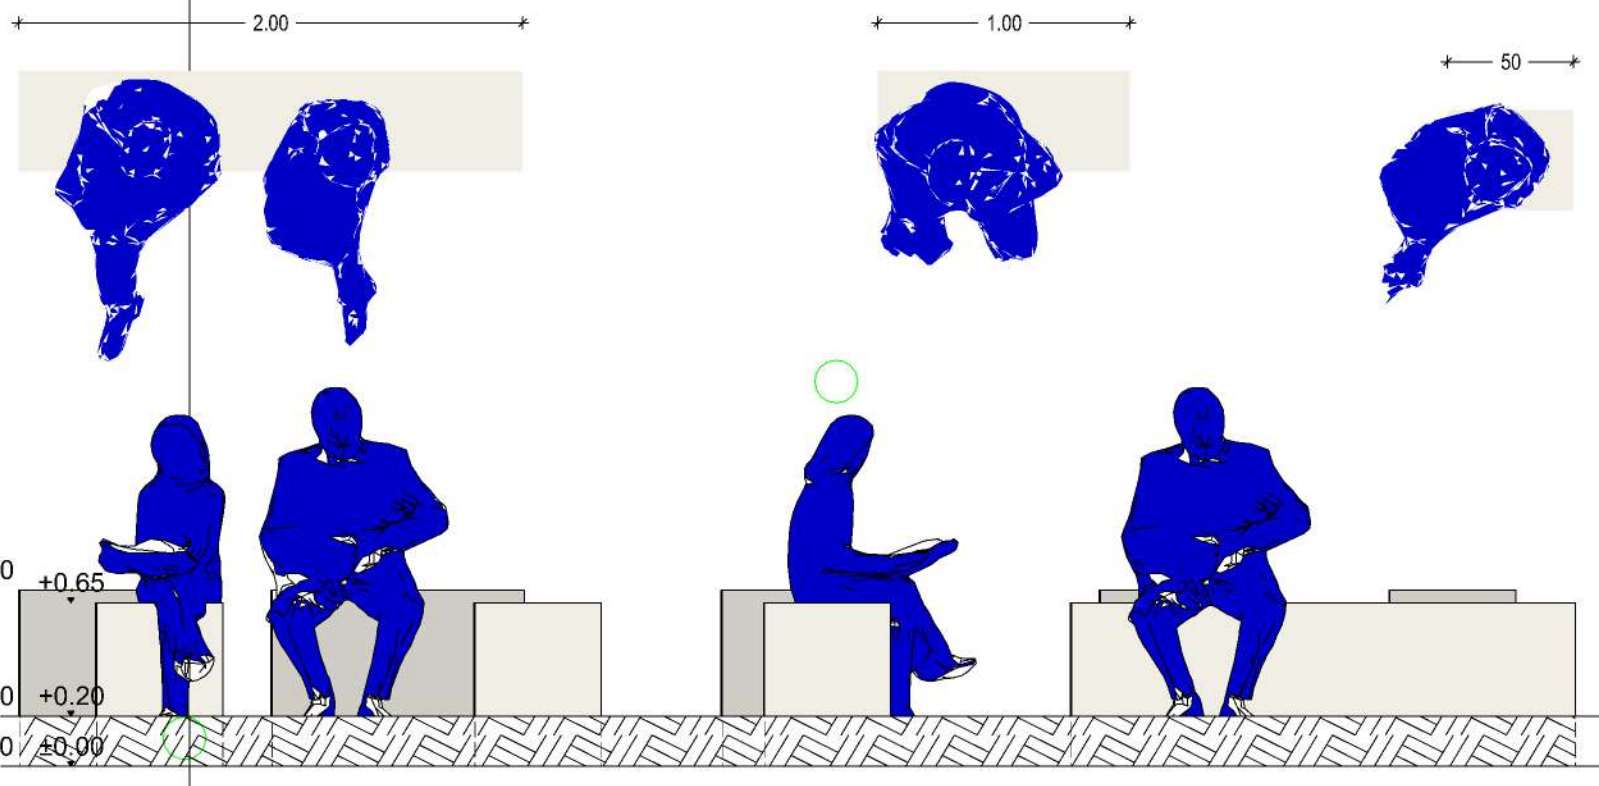

Panchine modulari realizzate in masselli di granito poligromo lavorato alla bocciarda grossa

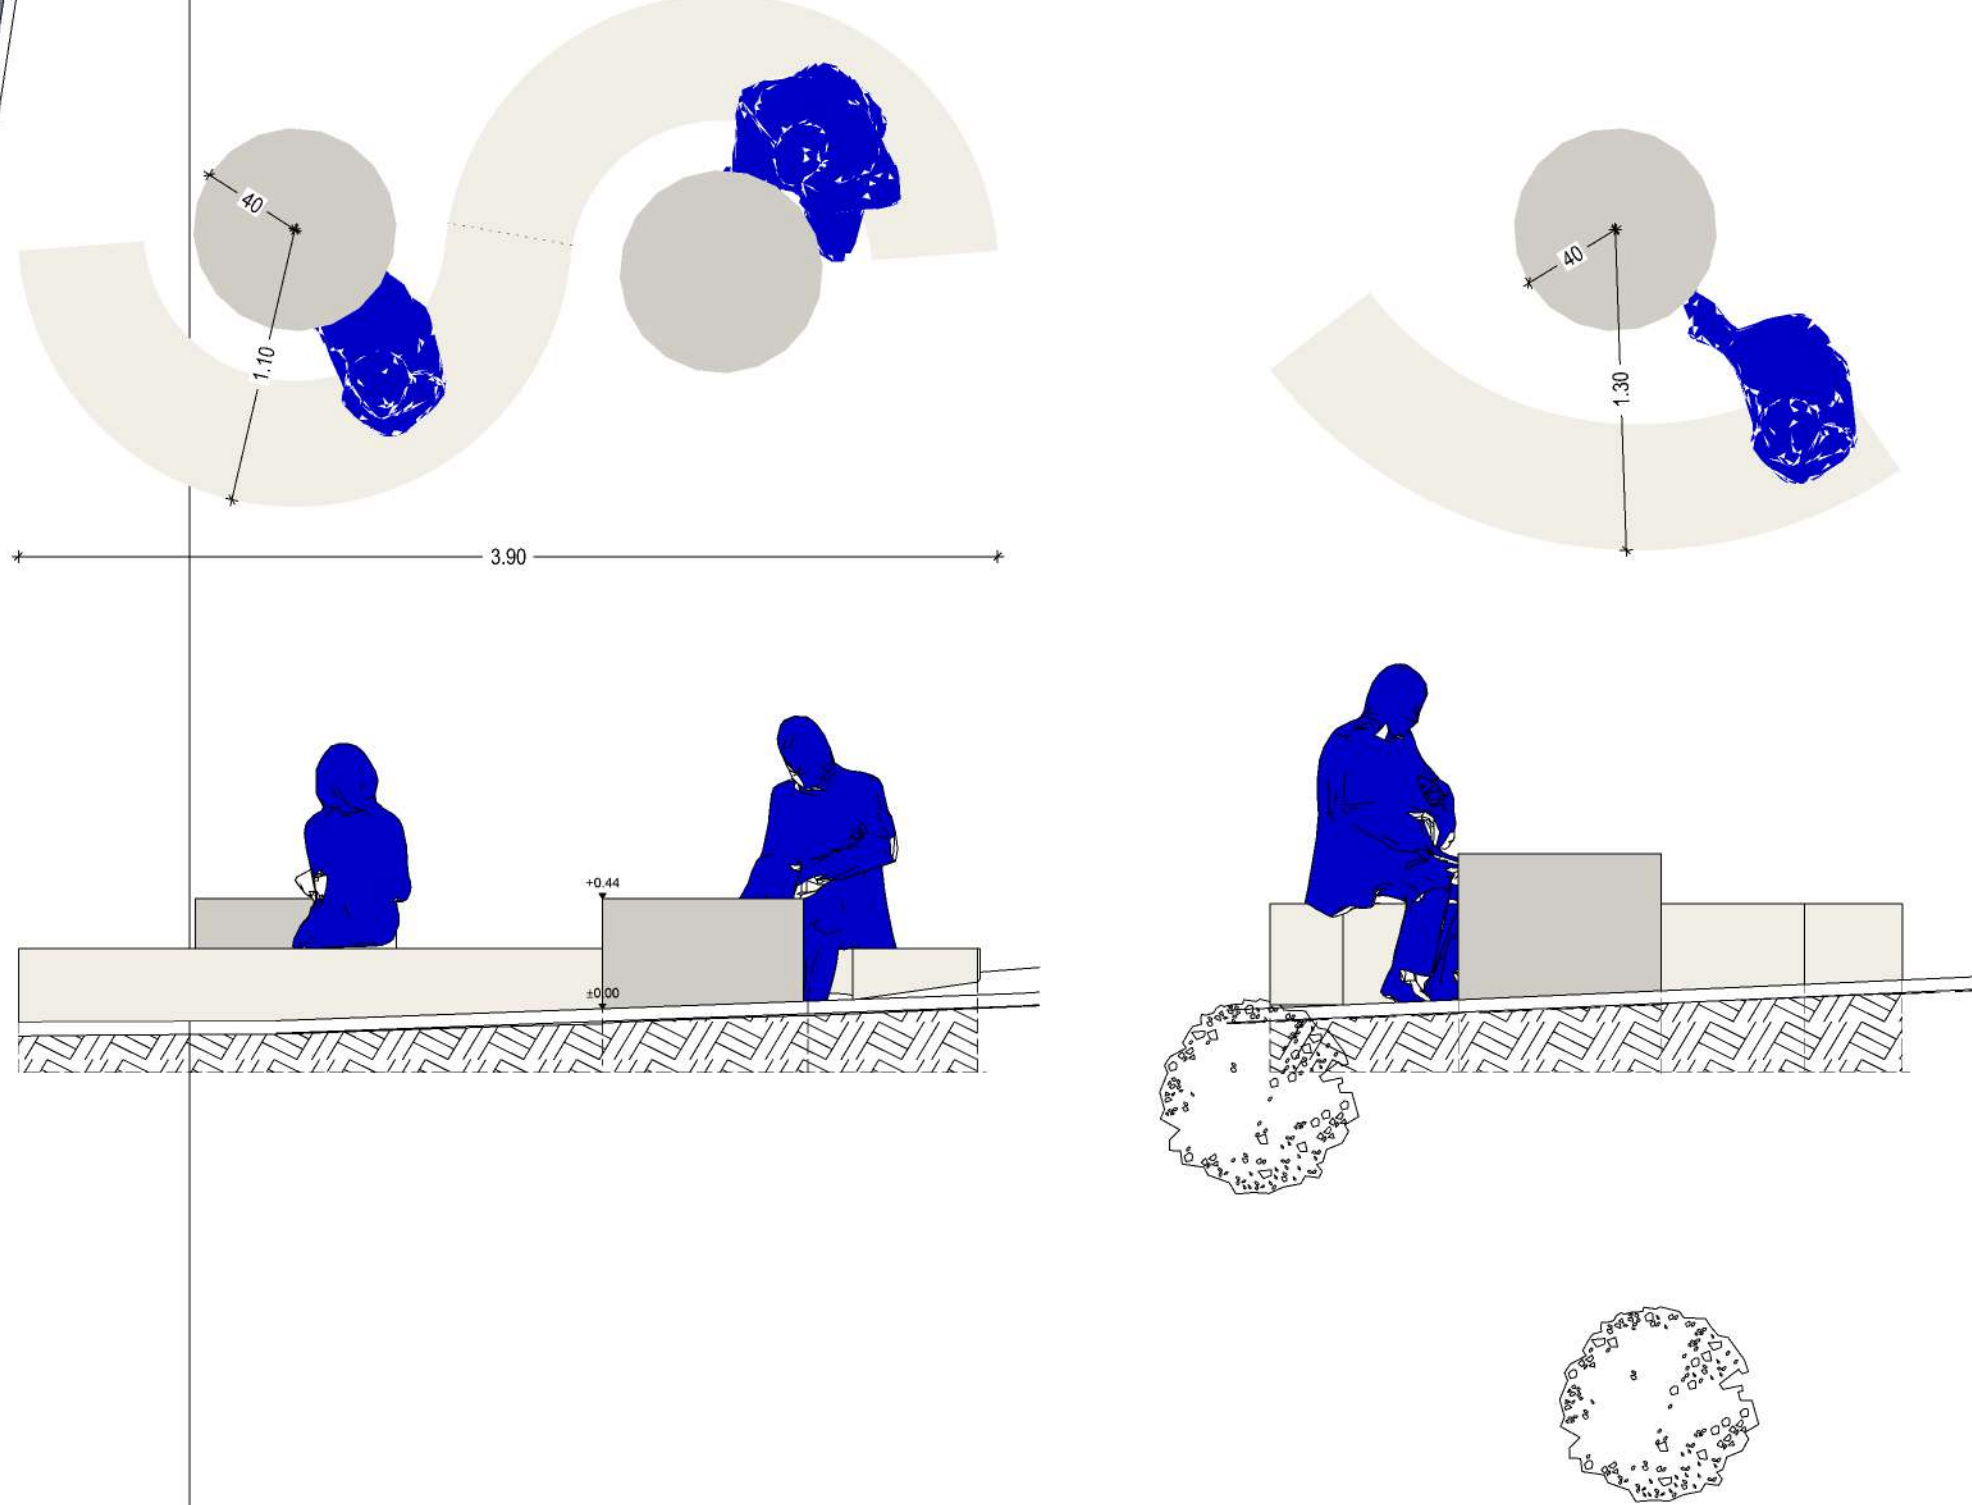

Pianta della fontana

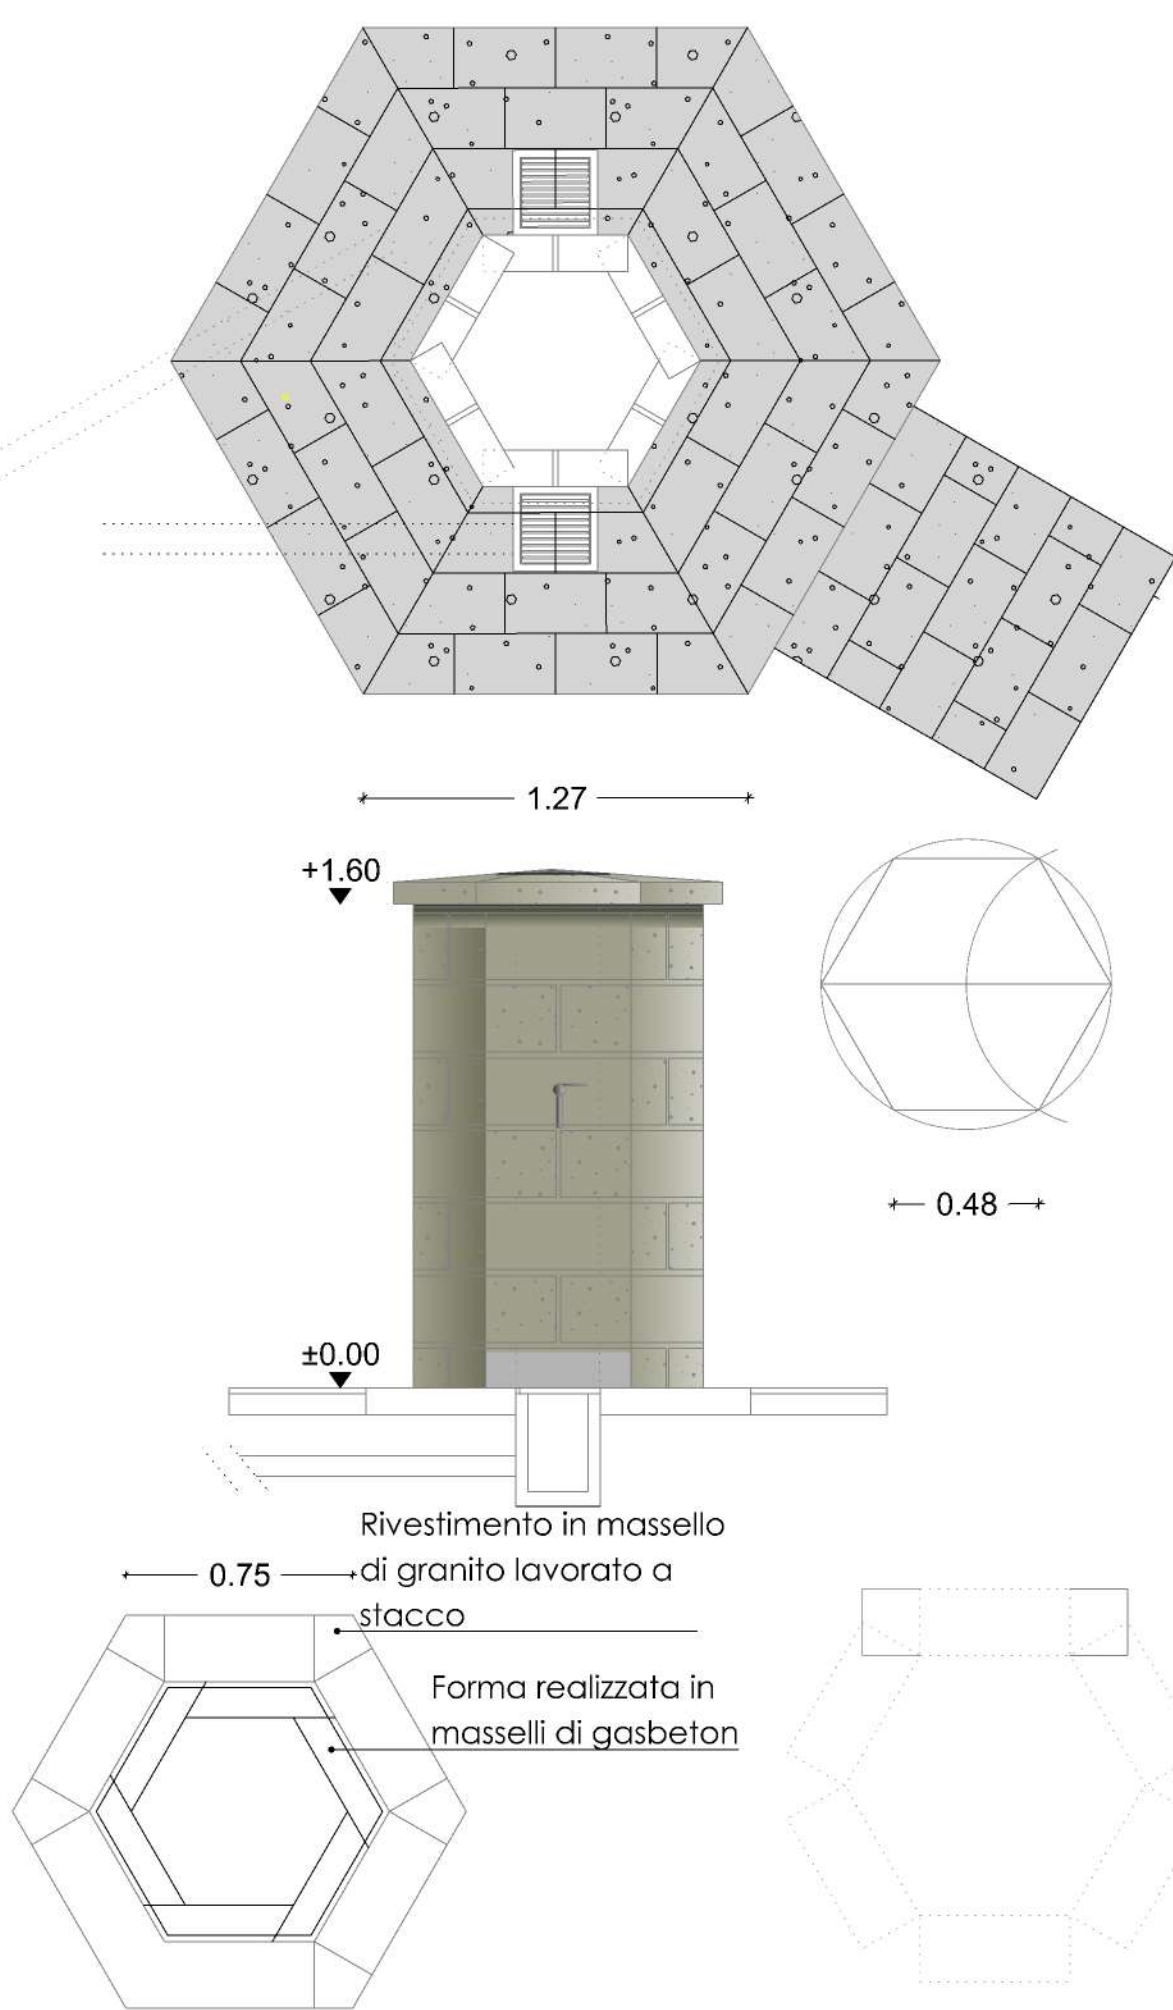

COMUNE di CALANGIANUS

Provincia di Sassari

COMUNE DI CALANGIANUS

AREA TECNICA

Via Sant'Antonio n.2 - 07023 Calangianus (SS)

Email: tecnico@comune-calangianus.it

PROGETTO ESECUTIVO

OGGETTO: RIQUALIFICAZIONE DEI CENTRI URBANI - MANUTENZIONE STRAORDINARIA DI OPERE PUBBLICHE SPAZI E AREE VERDI - VIA IMPIANTI SPORTIVI

Planimetria con dettagli costruttivi "Tratto C"

Progettista: Arch. DARIO A. A. ARA

Collaboratori: Arch. GIUSEPPE PIRISINU, Ing. MARIO PRUNEDDU, Geom. MAURO BELLU

Responsabile Tecnico Progetto: Arch. Giuseppe Pirisinu

Comune: COMUNE DI CALANGIANUS

Disegnato: FABIO ALBIERI

5

Approvato: LAVORI 2025_06

Data: Luglio 2025

Approvato: Varie