COMUNE DI CALANGIANUS
AREA TECNICA
Via Sant'Antonio n.2 - 07023 Calangianus (SS) - Email: tecnico@comune-calangianus.ot.it

REGIONE AUTONOMA DELLA SARDEGNA
ASSESSORATO AI LAVORI PUBBLICI
V.le Trieste, 186 - 09123 Cagliari

COMUNE di CALANGIANUS

Provincia di Sassari

Finanziamento RAS - Del. di G. R. n.30/49 del 05/06/2025 - Creazione, ampliamento e messa in sicurezza dei cimiteri - Det. Dir. del S.I.S. n. 1125 prot. n. 24060 del 09/06/2025.

PROGETTO ESECUTIVO

Oggetto:
LAVORI DI COMPLETAMENTO DELL'AMPLIAMENTO DEL CIMITERO COMUNALE DI CALANGIANUS

Elaborato:
PLANIMETRIA GENERALE CON DETTAGLI INTERVENTI - STATO DI FATTO

Tavola: **PLF**

Progettista: **Arch. DARIO A. A. ARA**
Responsabile Unico Progetto: **Arch. DARIO A. A. ARA**
Collaboratori:
Arch. GIUSEPPE PIRISINU
Ing. MARIO PRUNEDDU
Geom. MAURO BELLU

Committente: **COMUNE DI CALANGIANUS**
Sindaco: **FABIO ALBIERI**

Archivio: **2025_06**
Data: **agosto 2025**
Aggiornamento: **-**
Scala: **1 : 100**

Vista del campo comune e dei camminamenti pedonali laterali.

Altra veduta dell'area d'intervento nei pressi del secondo ingresso presente; sulla destra il collegamento tramite due gradini all'area superiore che ospita il cimitero storico con i caduti di guerra.

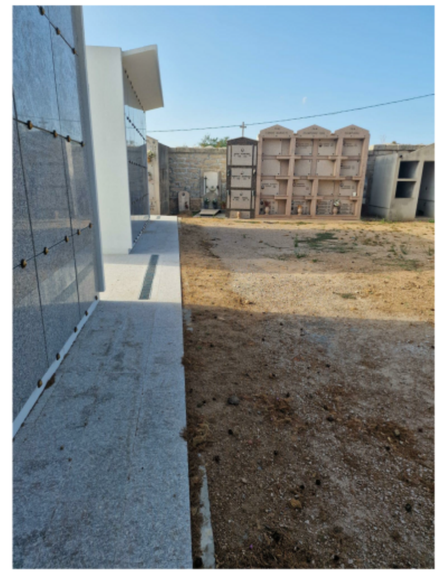

Margine area di intervento sul lato Sud Ovest del camposanto con in evidenza la pavimentazione a cui collegarsi con l'attuale progetto di completamento .

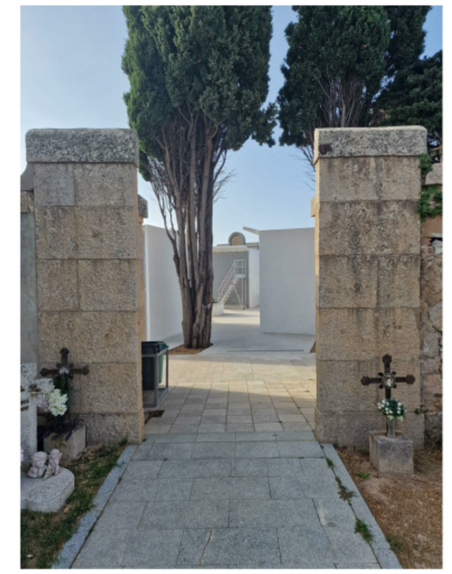

Vista di uno dei tre ingressi all'area d'intervento.

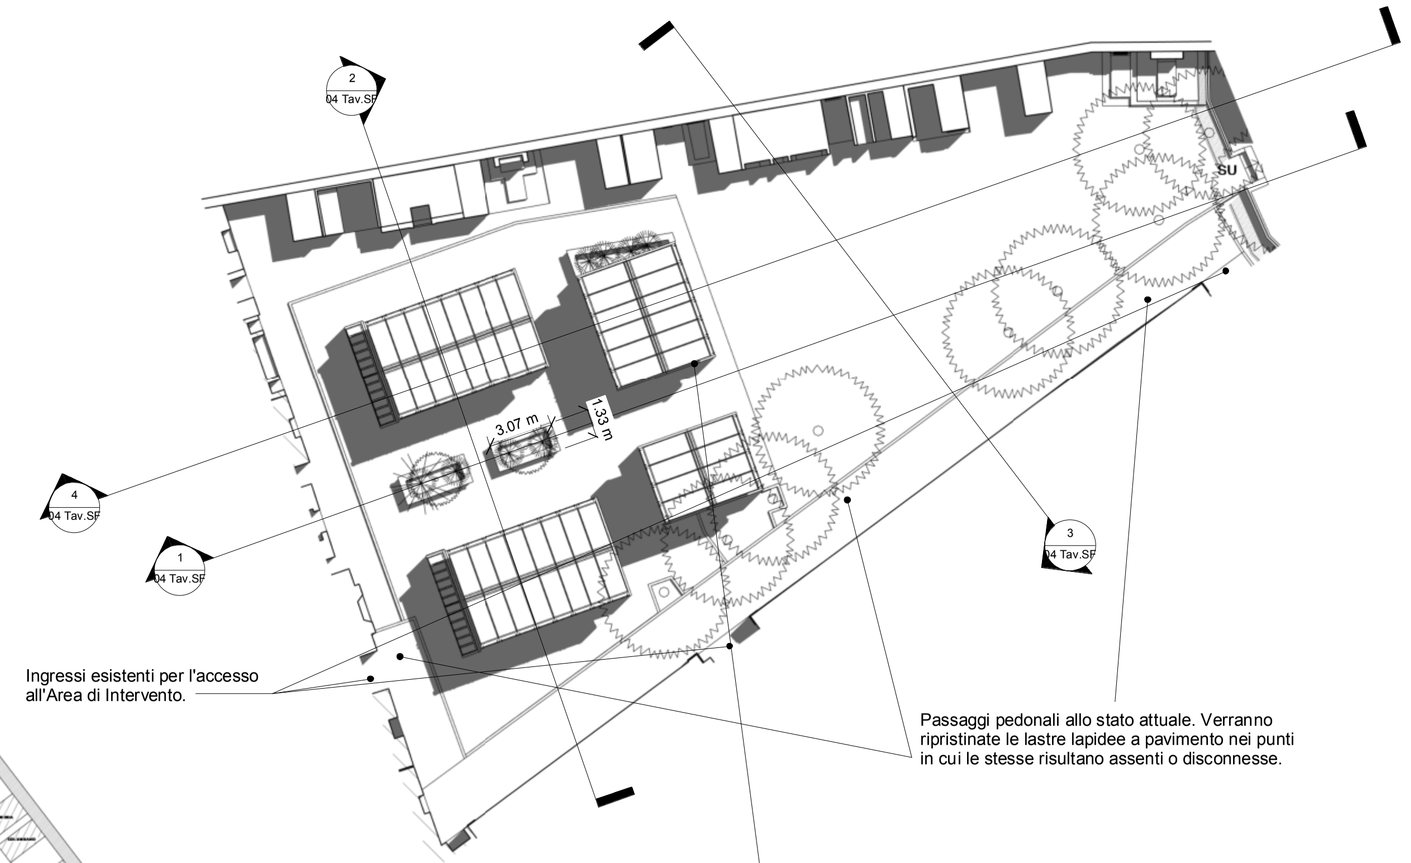

Ingressi esistenti per l'accesso all'Area di Intervento.

Passaggi pedonali allo stato attuale. Verranno ripristinate le lastre lapidee a pavimento nei punti in cui le stesse risultano assenti o disconnesse.

Area di Intervento con sepolture all'inglese. Le salme inumate in quest'area necessiteranno di uno spostamento al fine di consentire la posa in opera dei nuovi loculi prefabbricati.

2 Planimetria Area Intervento con sezioni - SDFC
1 : 200

Area compattata e livellata nel progetto di ampliamento che necessita di ulteriori scavi per la posa delle platee atte a sostenere i plocchi composti da loculi e ossari.

Area cimitero destinata ai caduti di guerra.

Blocchi prefabbricati esistenti e derivanti dalla messa in opera del precedente intervento di ampliamento del cimitero.

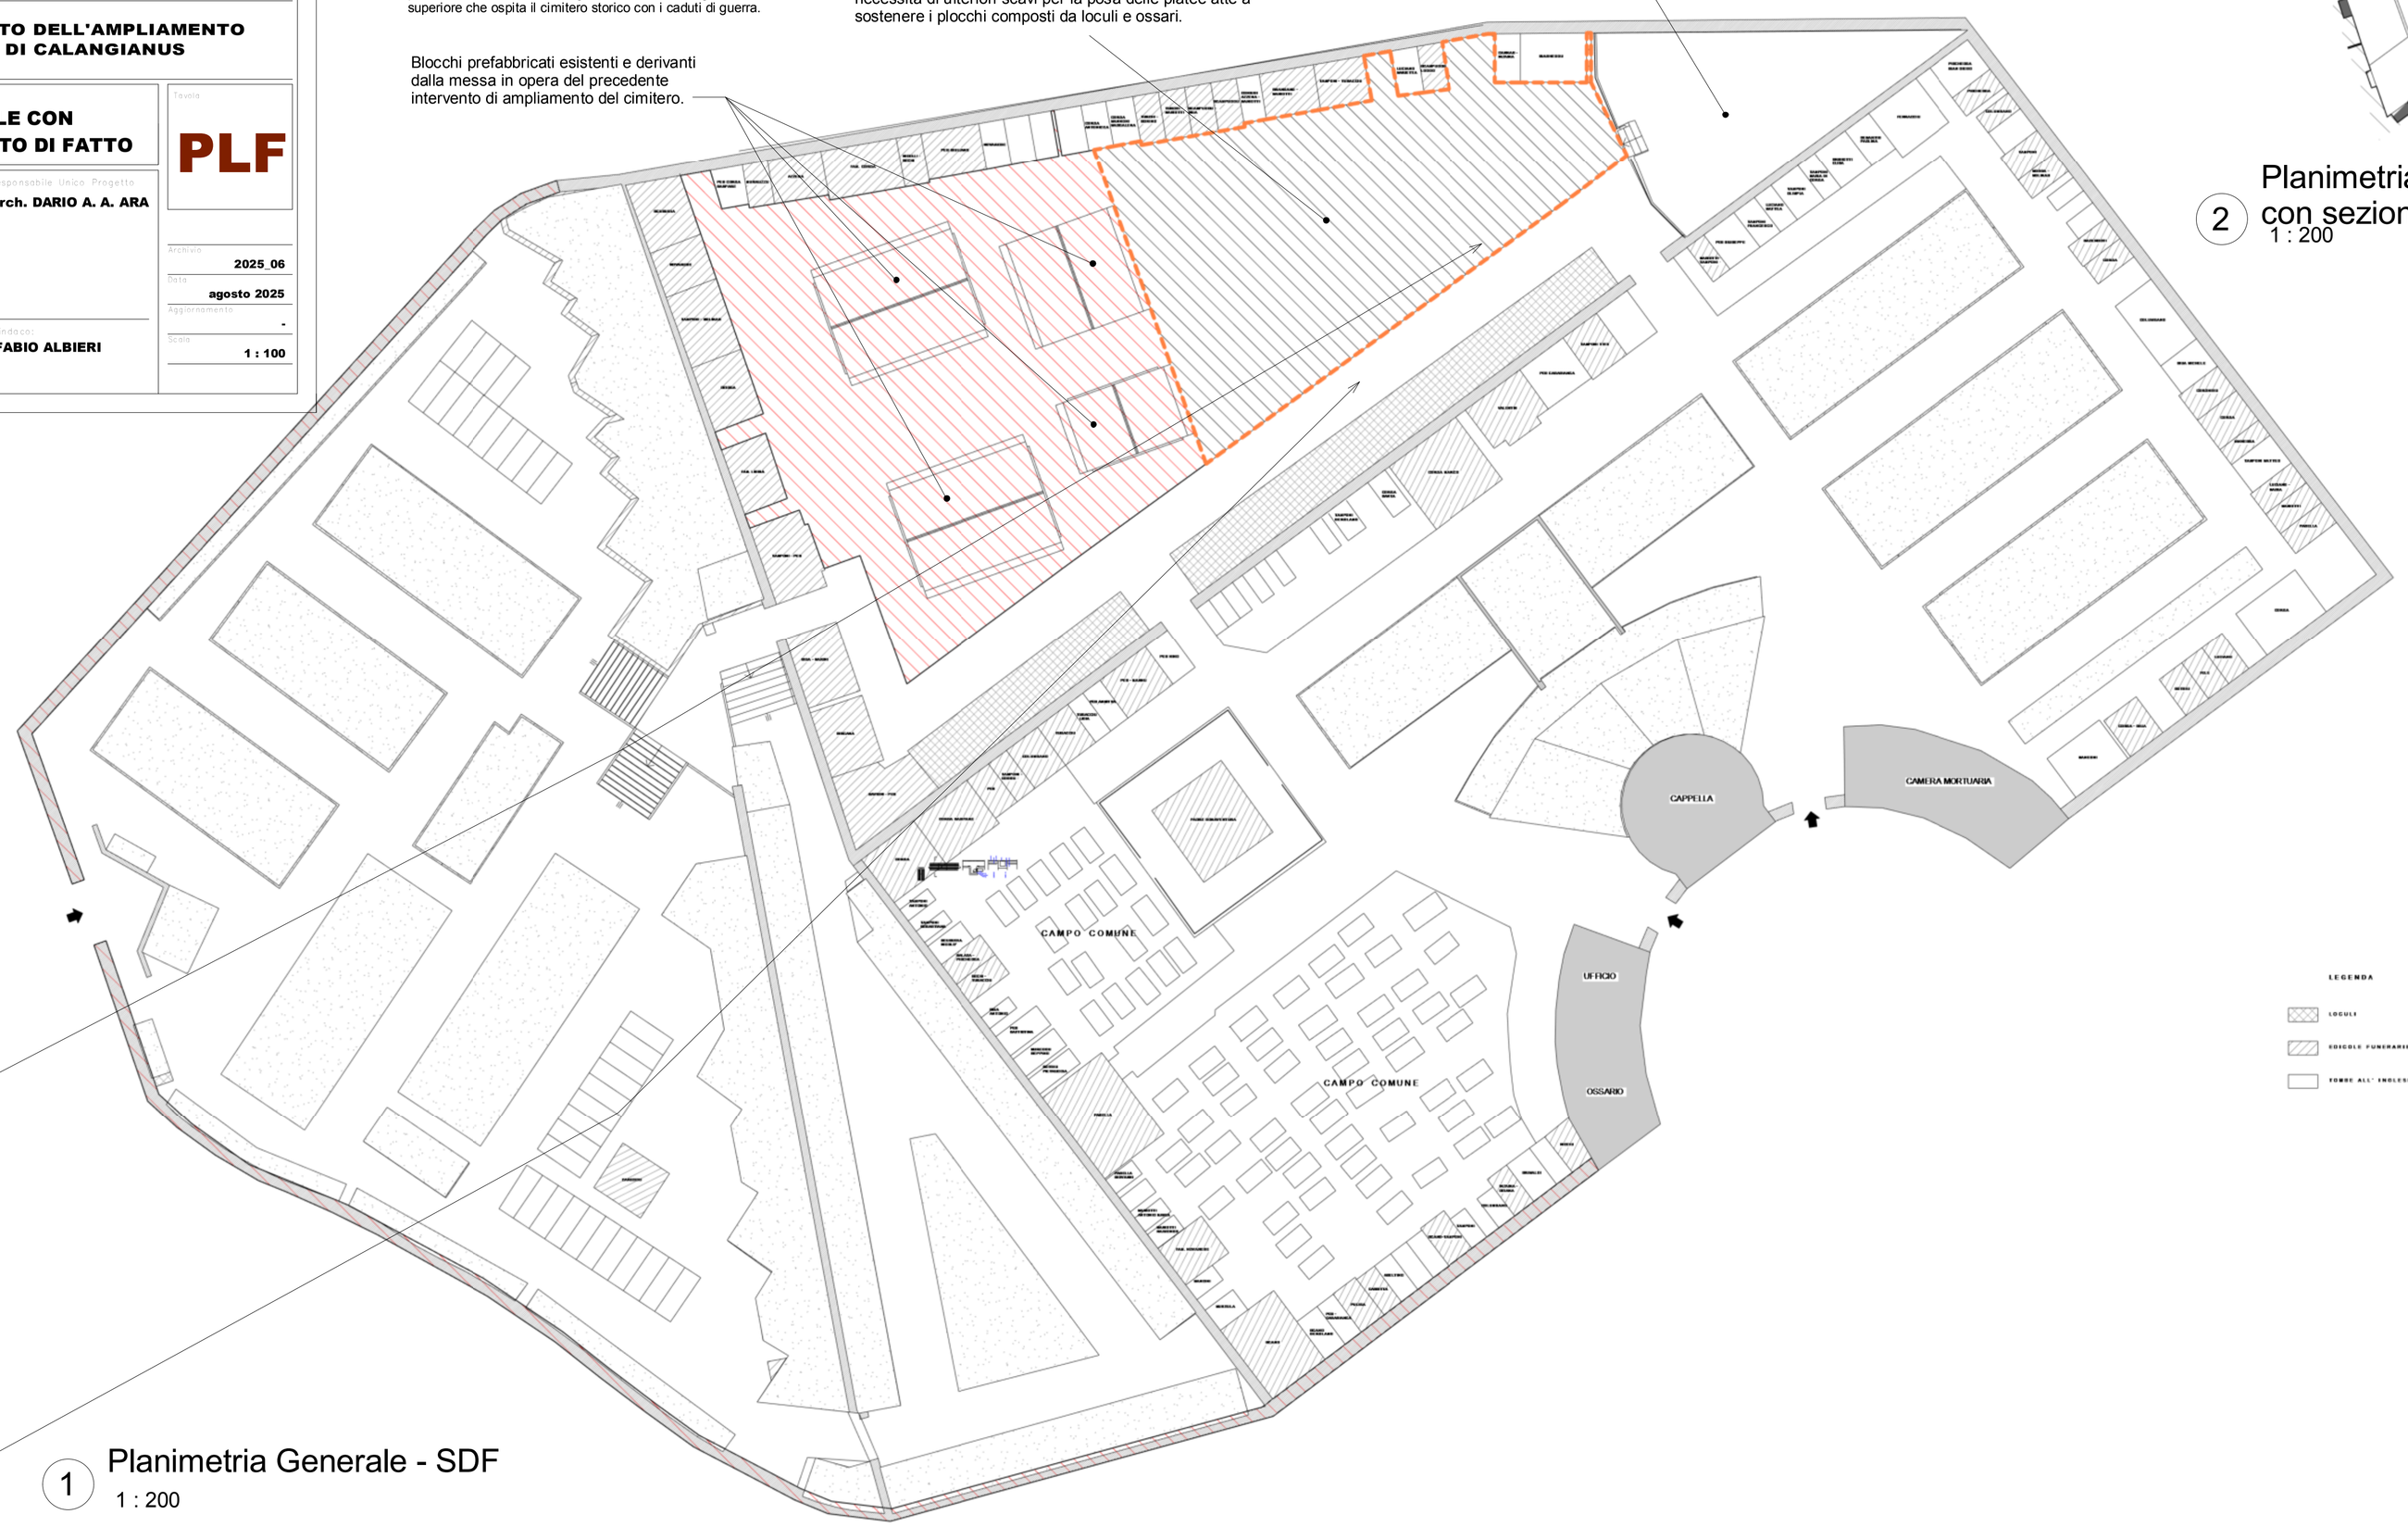

1 Planimetria Generale - SDF
1 : 200

Area di intervento - Necessità di realizzazione di aiuole a terra per preservare le alberature di cipresso esistenti.

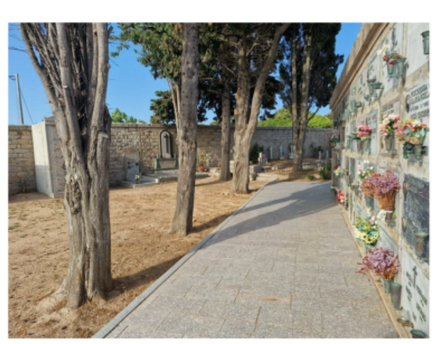

Area di intervento - Necessità di ripristino della pavimentazione esistente con le cordonate laterali e di implementazione del sistema di raccolta delle acque meteoriche.

LEGENDA
LOCULI
COLOMBI FUNERARIO
FOSSE ALL' INGLESE

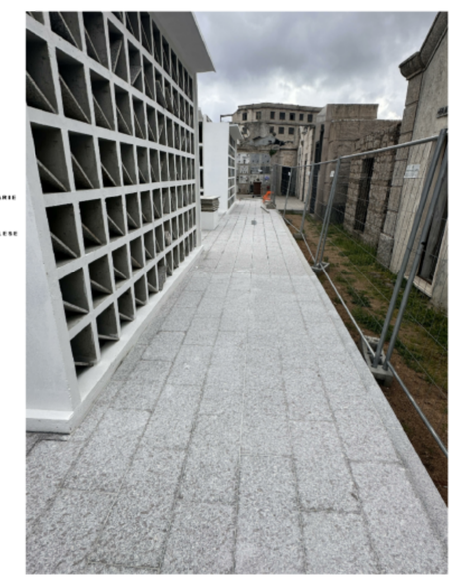

Tipologia di pavimentazione che si intende mettere in opera con il presente intervento di completamento (area pavimentata lotto adiacente).

Vista dell'area pavimentata relativa all'intervento appena conclusosi. Il presente progetto di completamento rispetterà la stessa tipologia di materiali e componenti similari.

Immagine dei blocchi realizzati con l'intervento appena conclusosi. Il presente progetto di completamento rispetterà la stessa tipologia di materiali e componenti in tutto e per tutto similari.

Punto di connessione fra la zona di completamento e quella completata dal precedente intervento