COMUNE DI CALANGIANUS

AREA TECNICA
Via Sant'Antonio n.2 - 07023 Calangianus (SS) - Email: tecnico@comune.calangianus.ot.it

REGIONE AUTONOMA DELLA SARDEGNA
ASSESSORATO AI LAVORI PUBBLICI
V.le Trieste, 186 - 09123 Cagliari

REGIONE AUTÒNOMA DE SARDIGNA
REGIONE AUTONOMA DELLA SARDEGNA

COMUNE di CALANGIANUS

Provincia di Sassari

Finanziamento RAS - Del. di G. R. n.30/49 del 05/06/2025 - Creazione, ampliamento e messa in sicurezza dei cimiteri - Det. Dir. del S.I.S. n. 1125 prot. n. 24060 del 09/06/2025.

PROGETTO ESECUTIVO

Oggetto:

LAVORI DI COMPLETAMENTO DELL'AMPLIAMENTO DEL CIMITERO COMUNALE DI CALANGIANUS

Elaborato:

PARTICOLARI COSTRUTTIVI CELLE OSSARIO

Tavola

CO

Progettista:
Arch. DARIO A. A. ARA

Responsabile Unico Progetto
Arch. DARIO A. A. ARA

Collaboratori:
Arch. GIUSEPPE PIRISINU
Ing. MARIO PRUNEDDU
Geom. MAURO BELLU

Archivio: **2025_06**

Data: **agosto 2025**

Aggiornamento: **-**

Scala: **1 : 100**

Committente:
COMUNE DI CALANGIANUS

Sindaco:
FABIO ALBIERI

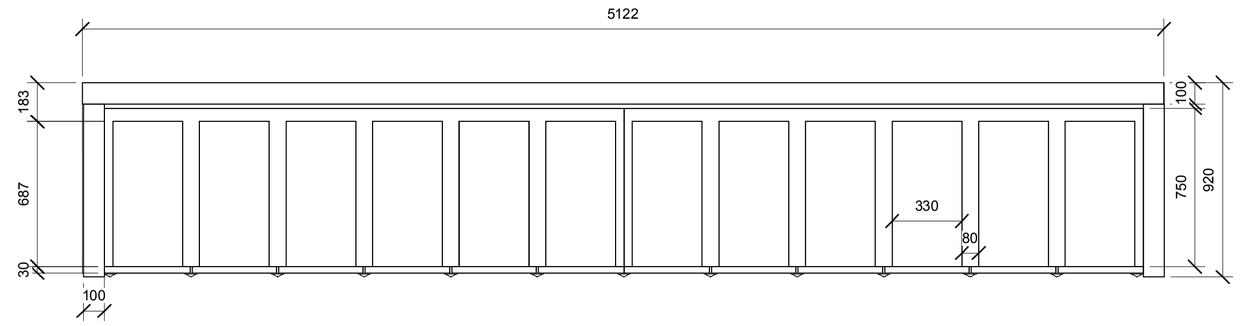

1 Pianta
1 : 20

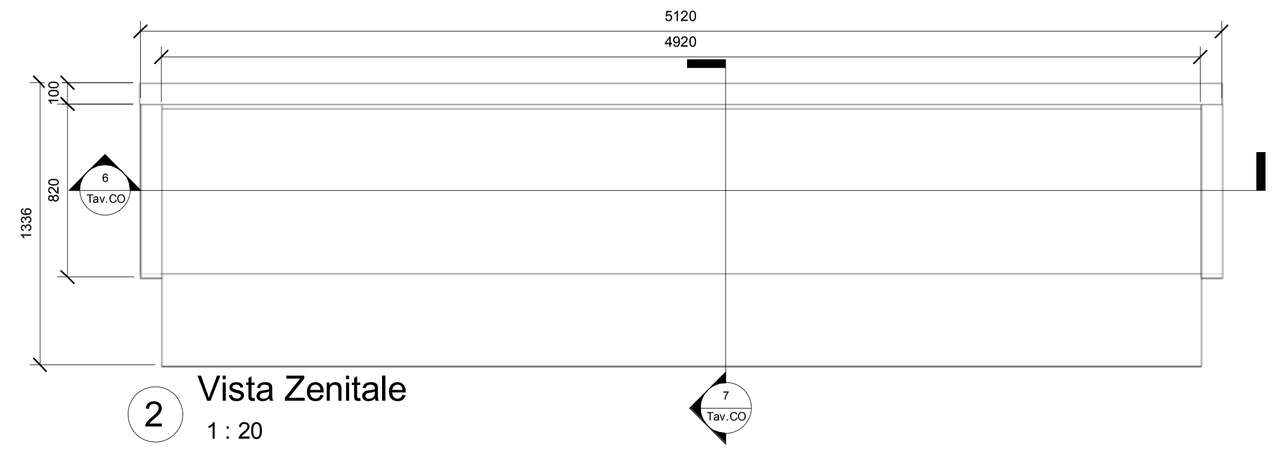

2 Vista Zenitale
1 : 20

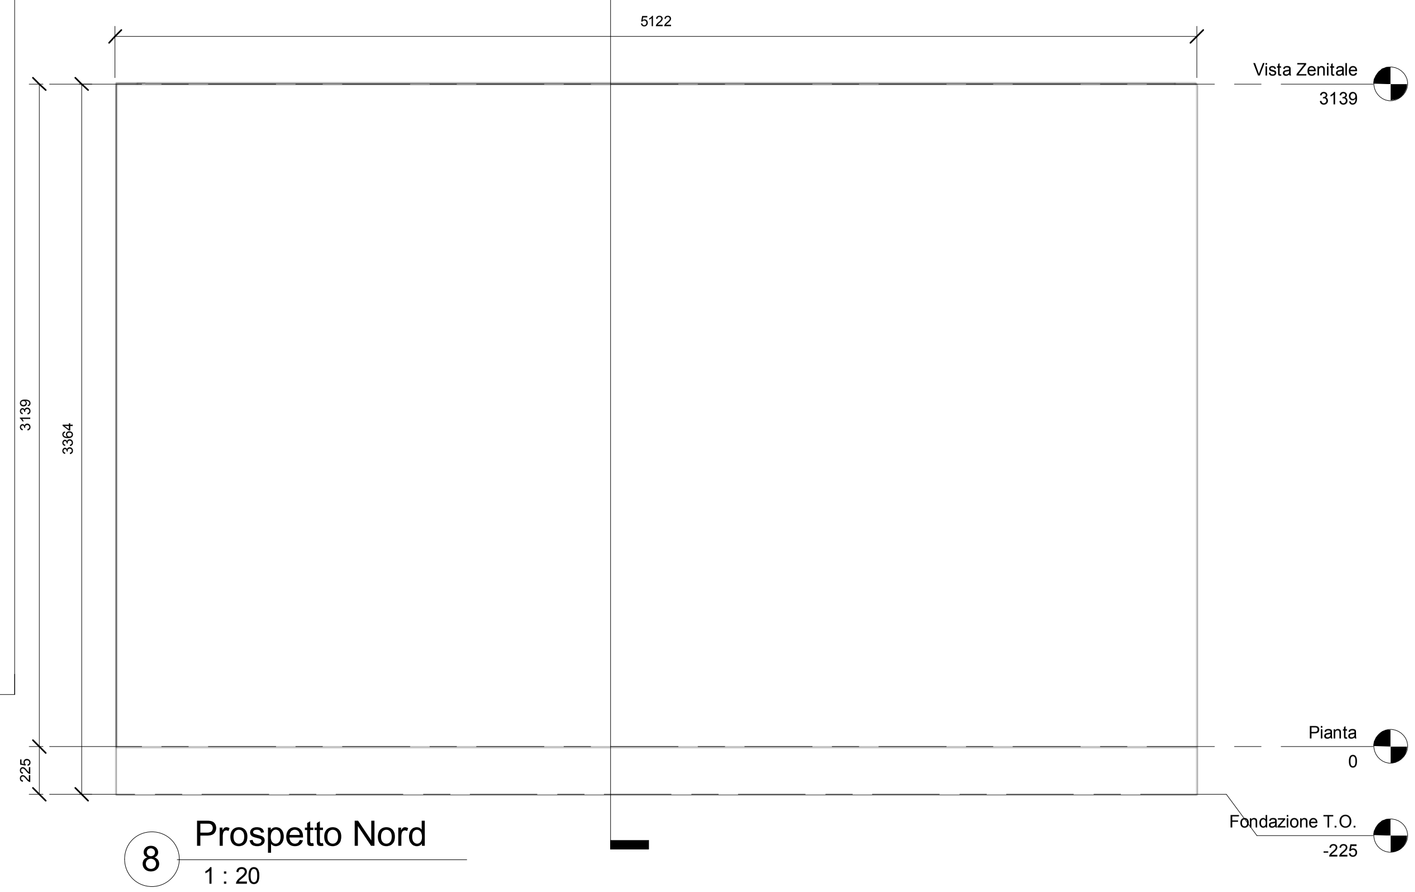

8 Prospetto Nord
1 : 20

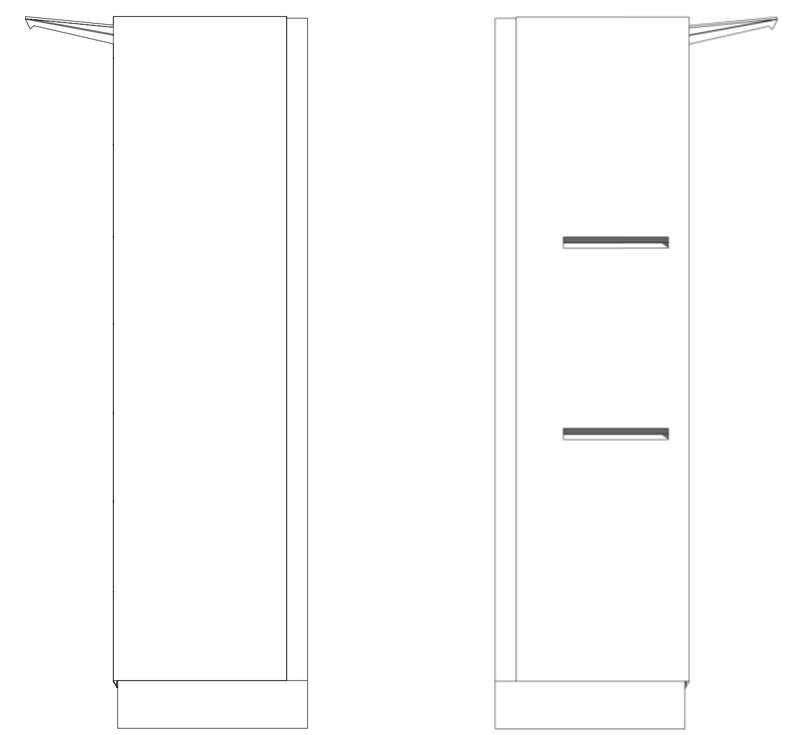

3 Prospetto Est
1 : 20

4 Prospetto Ovest
1 : 20

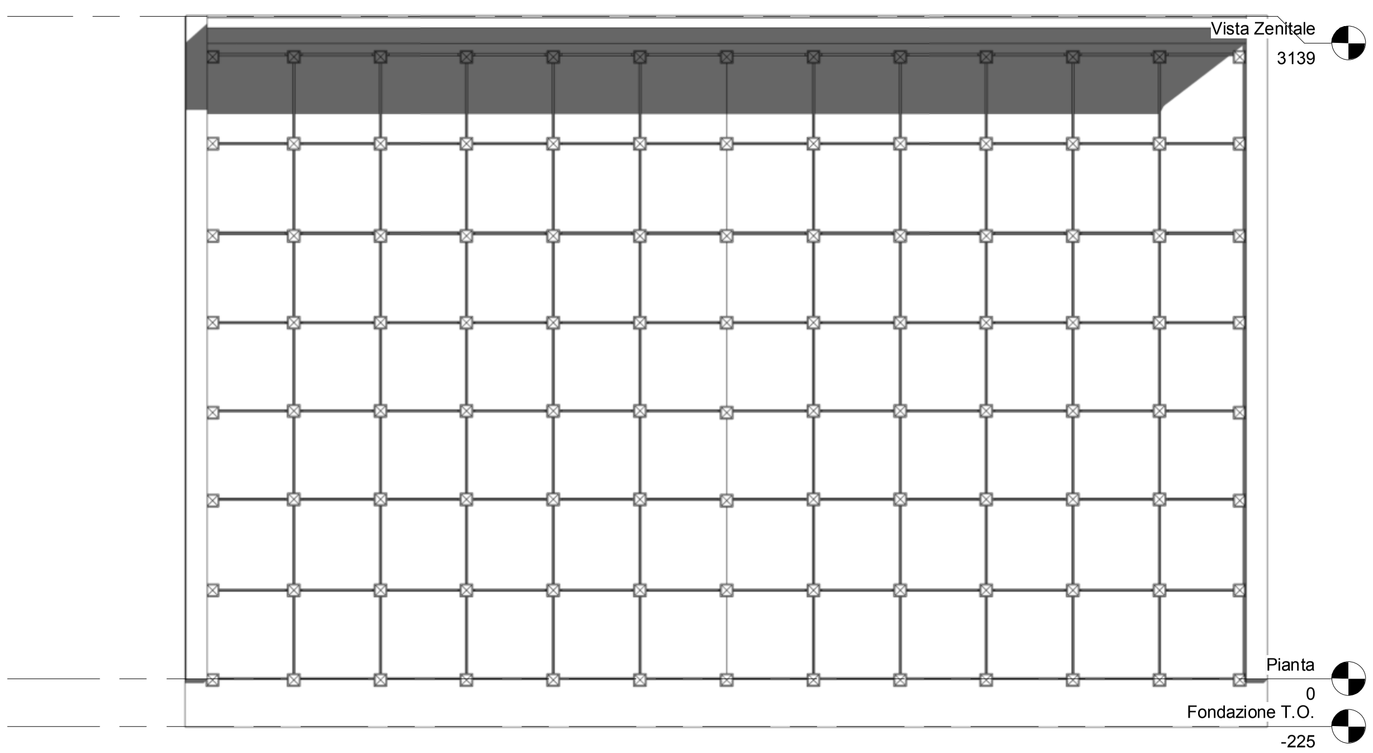

5 Prospetto Sud
1 : 20

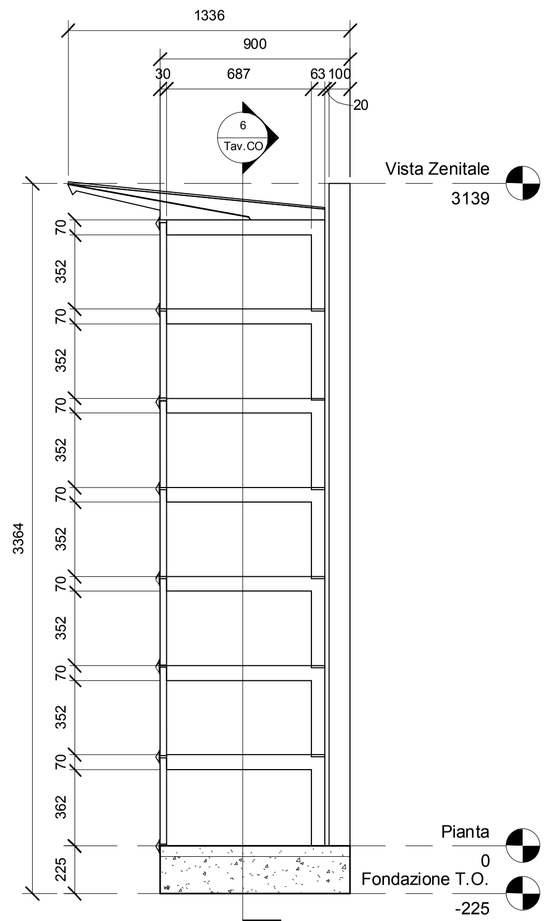

7 Sezione 2
1 : 20

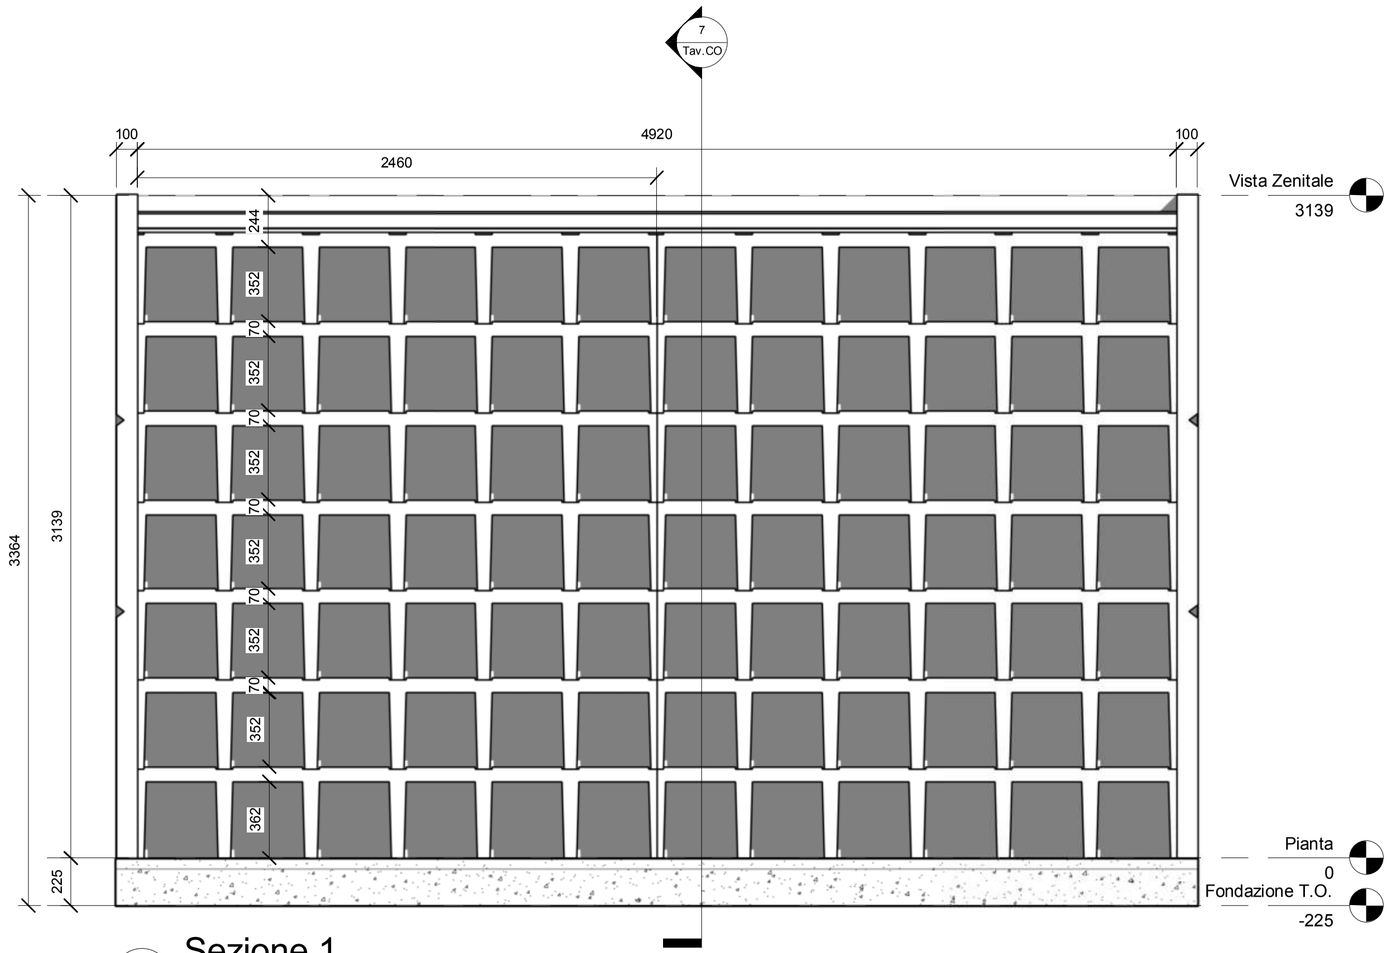

6 Sezione 1
1 : 20