



**ATTRAVERSAMENTO CICLOPEDONALE
(Sezione TIPO)**

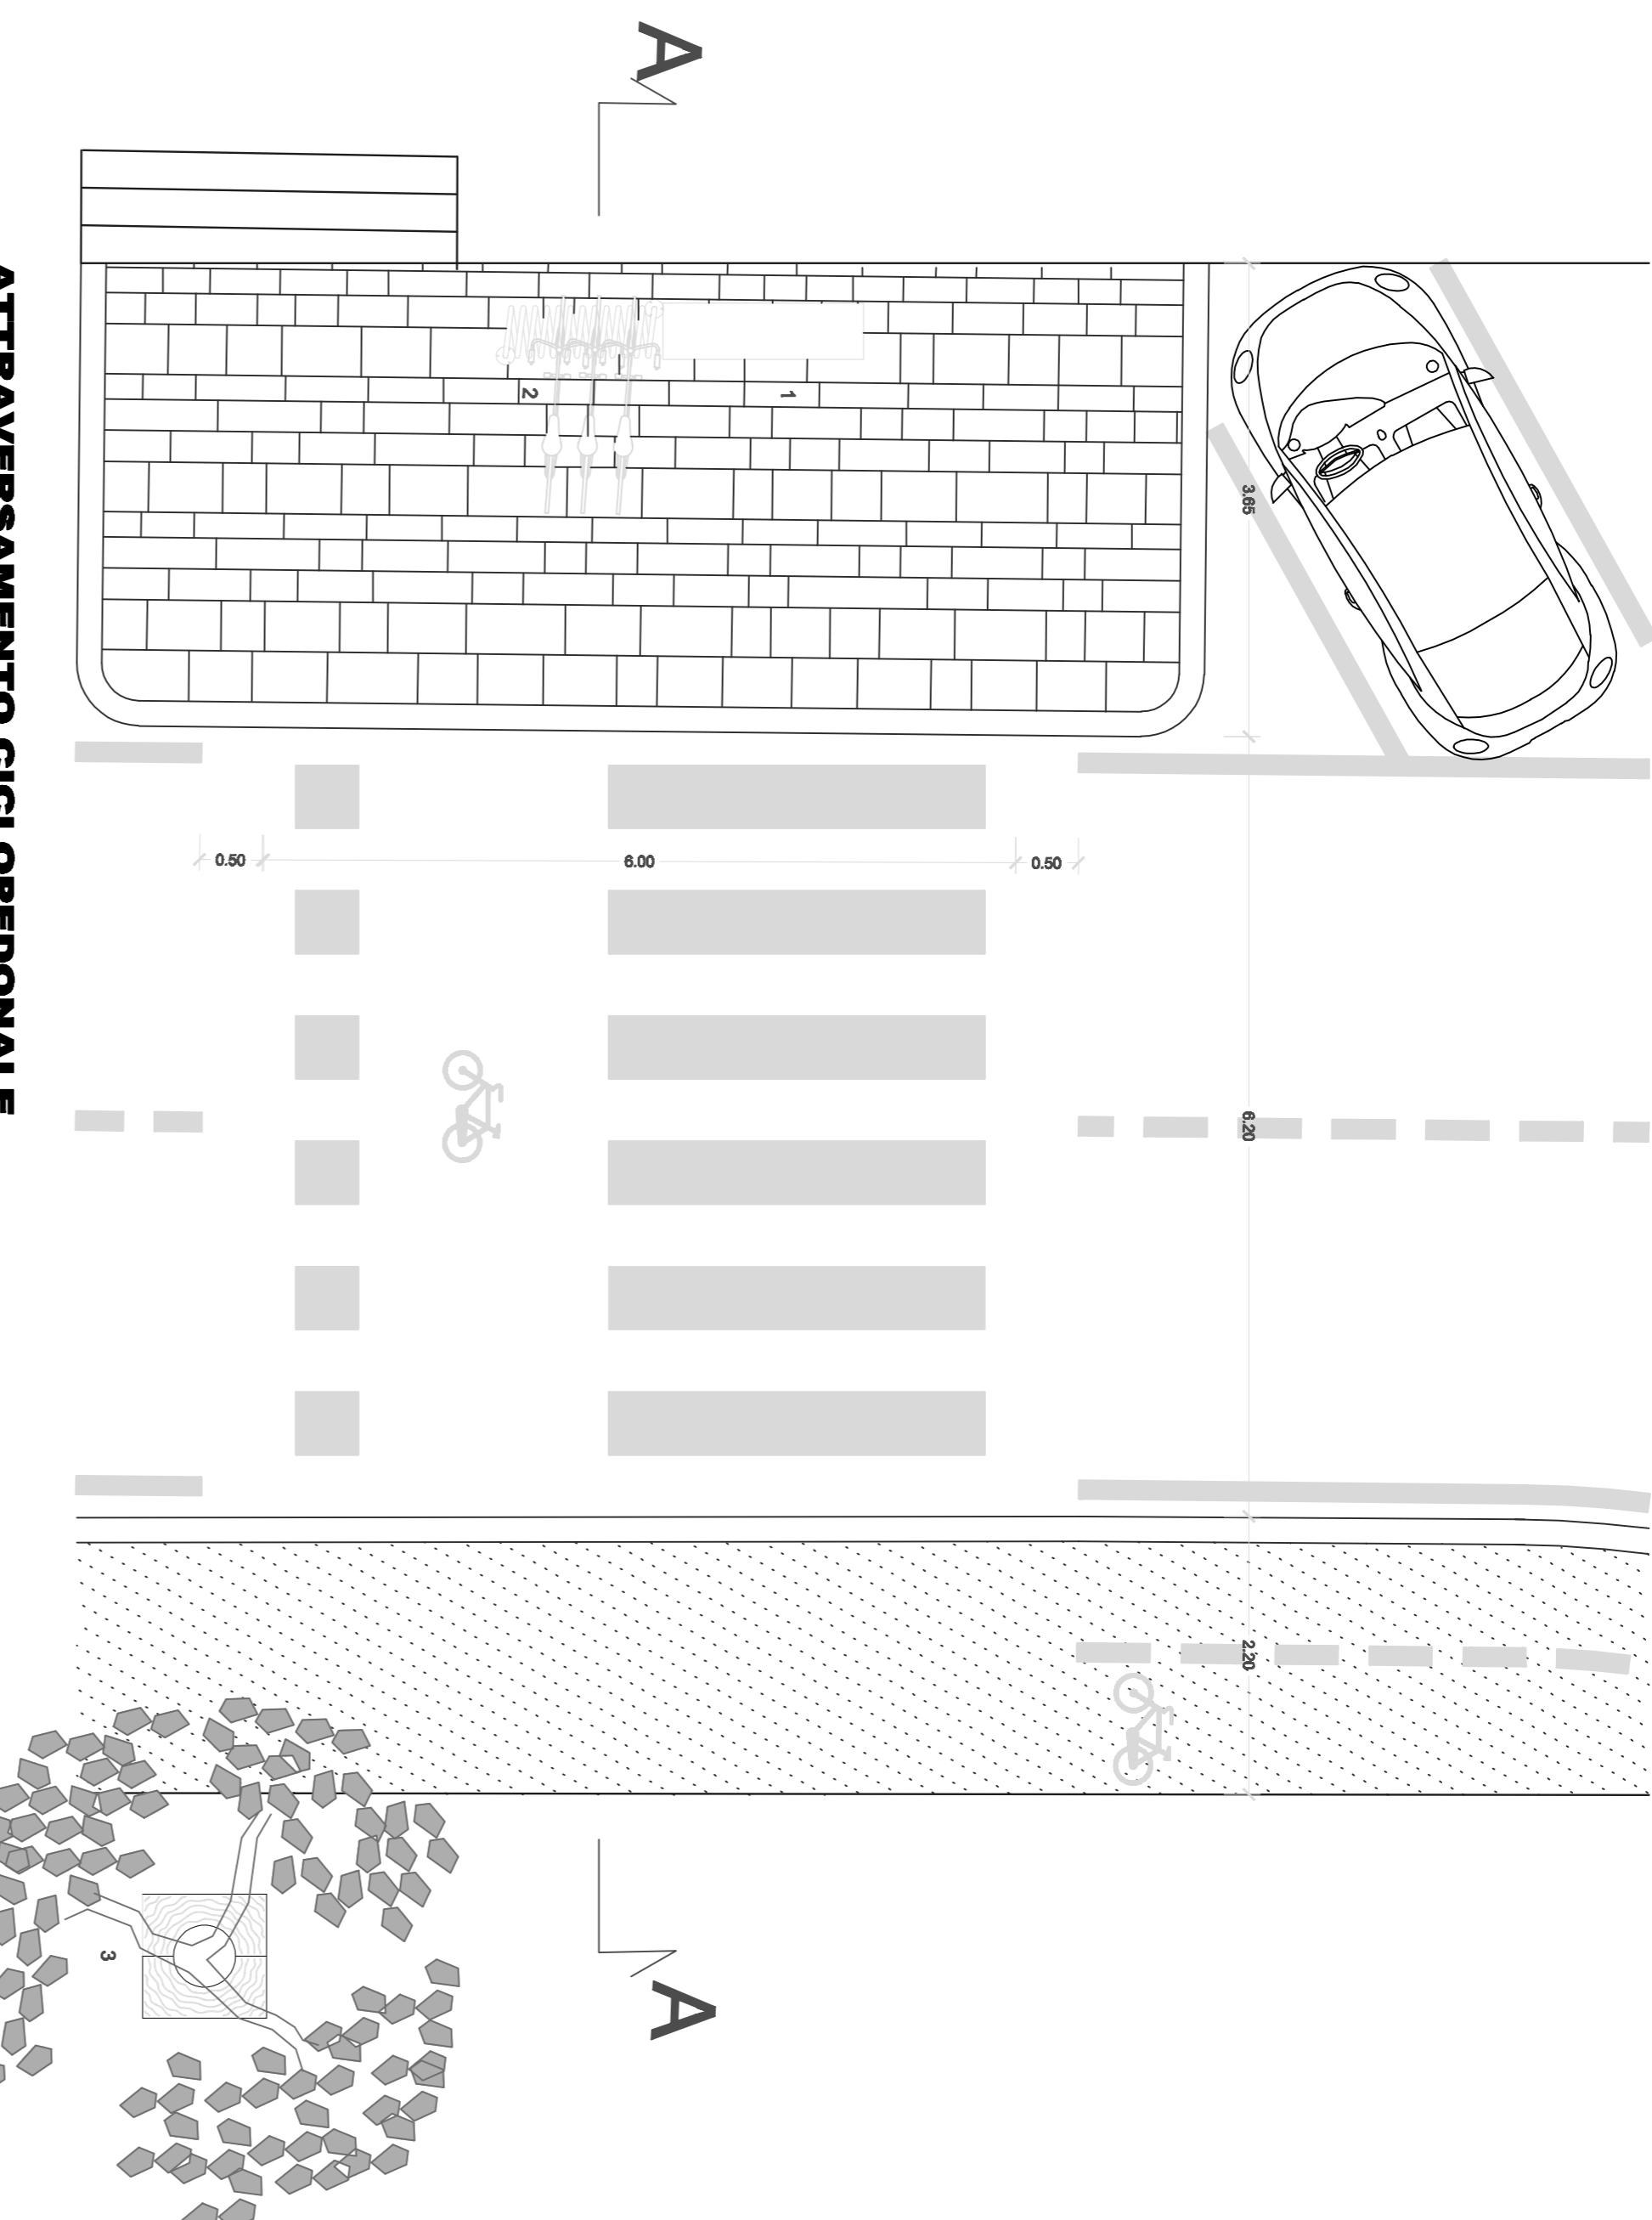

SEZIONE TIPO pista ciclabile

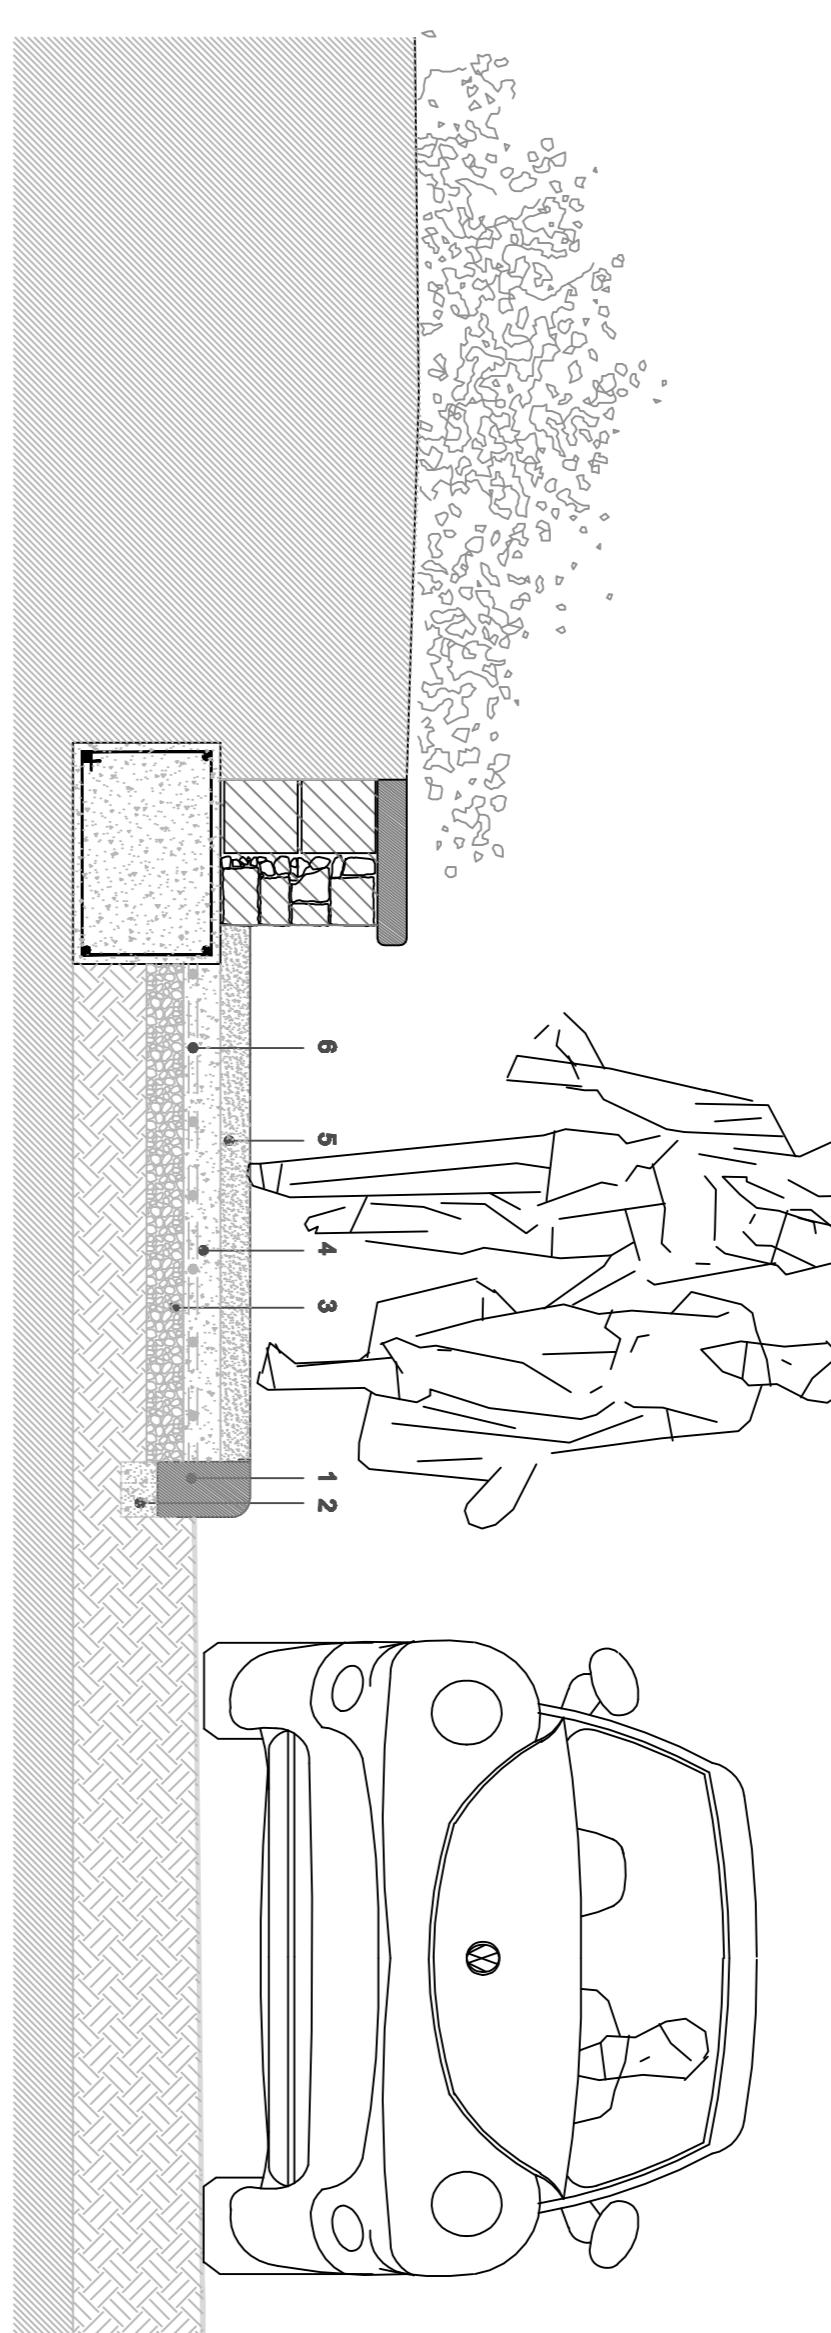

COMUNE DI CALANGIANUS

AREA TECNICA
Via Sant'Antonio n.2 - 07023 Calangianus (SS)

Email: tecnico@comune.calangianus.ct.it

Capitale:
**NUOVO ITINERARIO CICLABILE DALL'ABITATO DI
CALANGIANUS AL MASSICCIO DEL LIMBARA**

Riferito:
PARTICOLARI COSTRUTTIVI

Autore:
Progettista:
Arch. DARIO A. A. ARA
Collaboratori:
Arch. GIUSEPPE PIRESINU
Ing. MARIO PRUNEDDU
Geom. MAURO BELLU

Torna
3

Committente:	COMUNE DI CALANGIANUS
Struttura:	FABIO ALBERI
Data:	SETTEMBRE 2005
Appuntamento:	-

COMUNE di CALANGIANUS

Provincia di Sassari

