



LEGENDA SEZ A-A E ACCESSO CARRABILE





1	ASFALTO
2	CORDOLO IN GRANITO DIM 25X12 CM (SEZ A-A)
3	RINFIANCO CON MALTA CEMENTIZIA
4	PAVIMENTAZIONE IN GRANITO
5	SOTTOFONDO IN CLS
6	R.E. Ø6 15x15
7	SOTTOBASE IN MISTO GRANULATO STABILIZZATO

LEGENDA PARTICOLARE CADITOIA

1	ASFALTO
2	CORDOLO IN GRANITO DIM 25X12 CM (SEZ A-A)
3	CADITOIA
4	PAVIMENTAZIONE IN GRANITO
5	POZZETTO IN CLS
6	TUBO IN PVC
7	SOTTOFONDO IN CLS

LEGENDA PARTICOLARE POSA GRANITO

1	ASFALTO
2	CORDOLO IN GRANITO DIM 25X12 CM
3	PAVIMENTAZIONE IN GRANITO 60 X 30

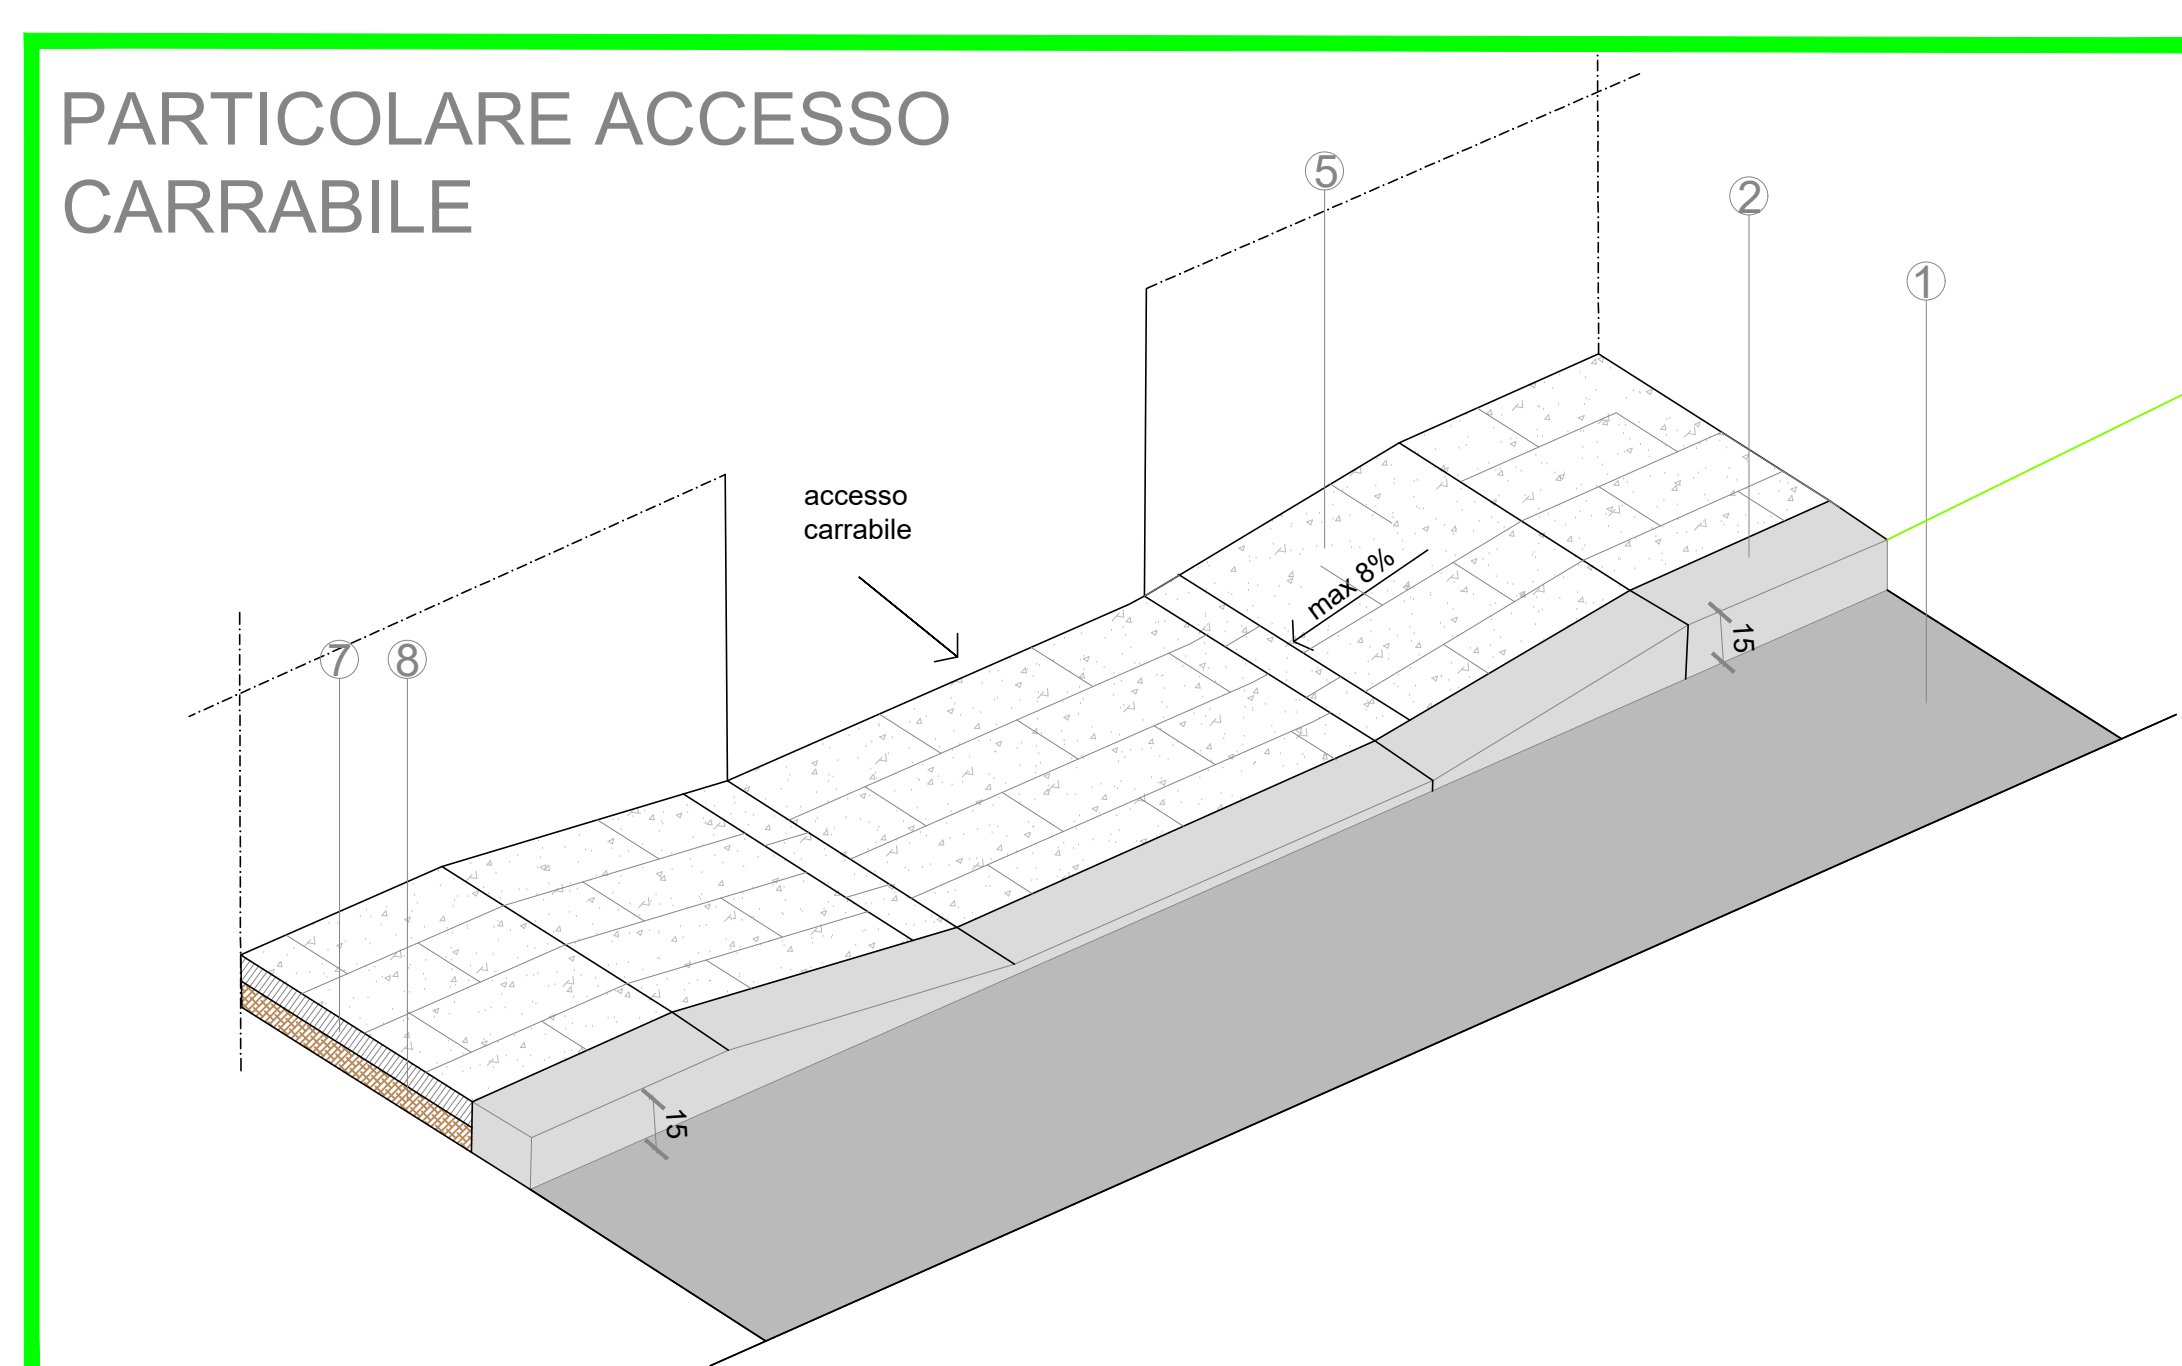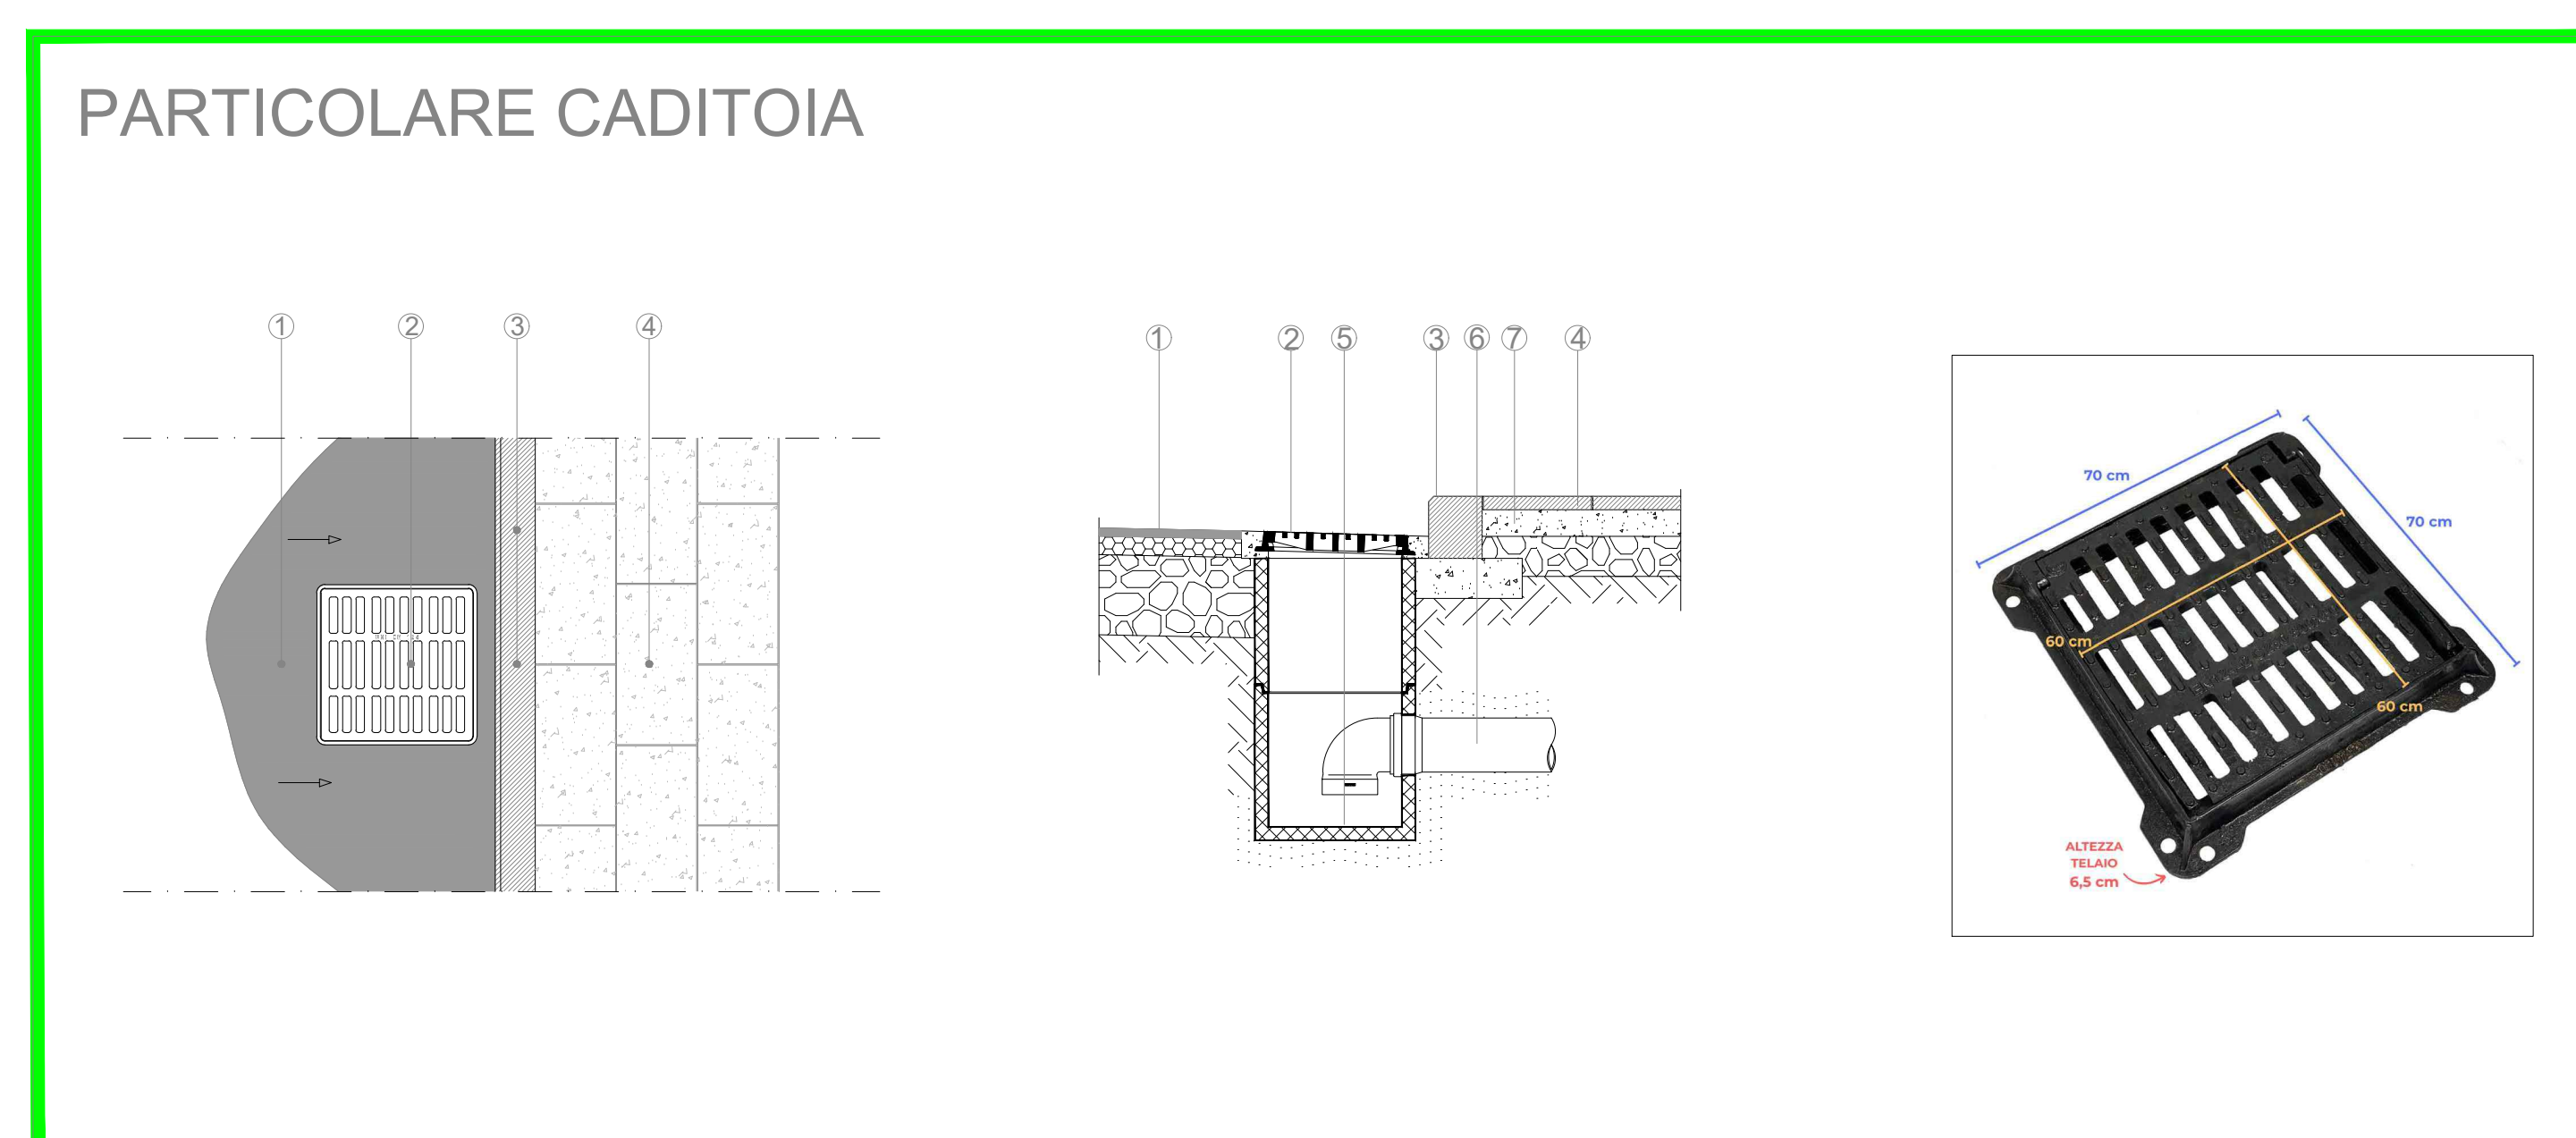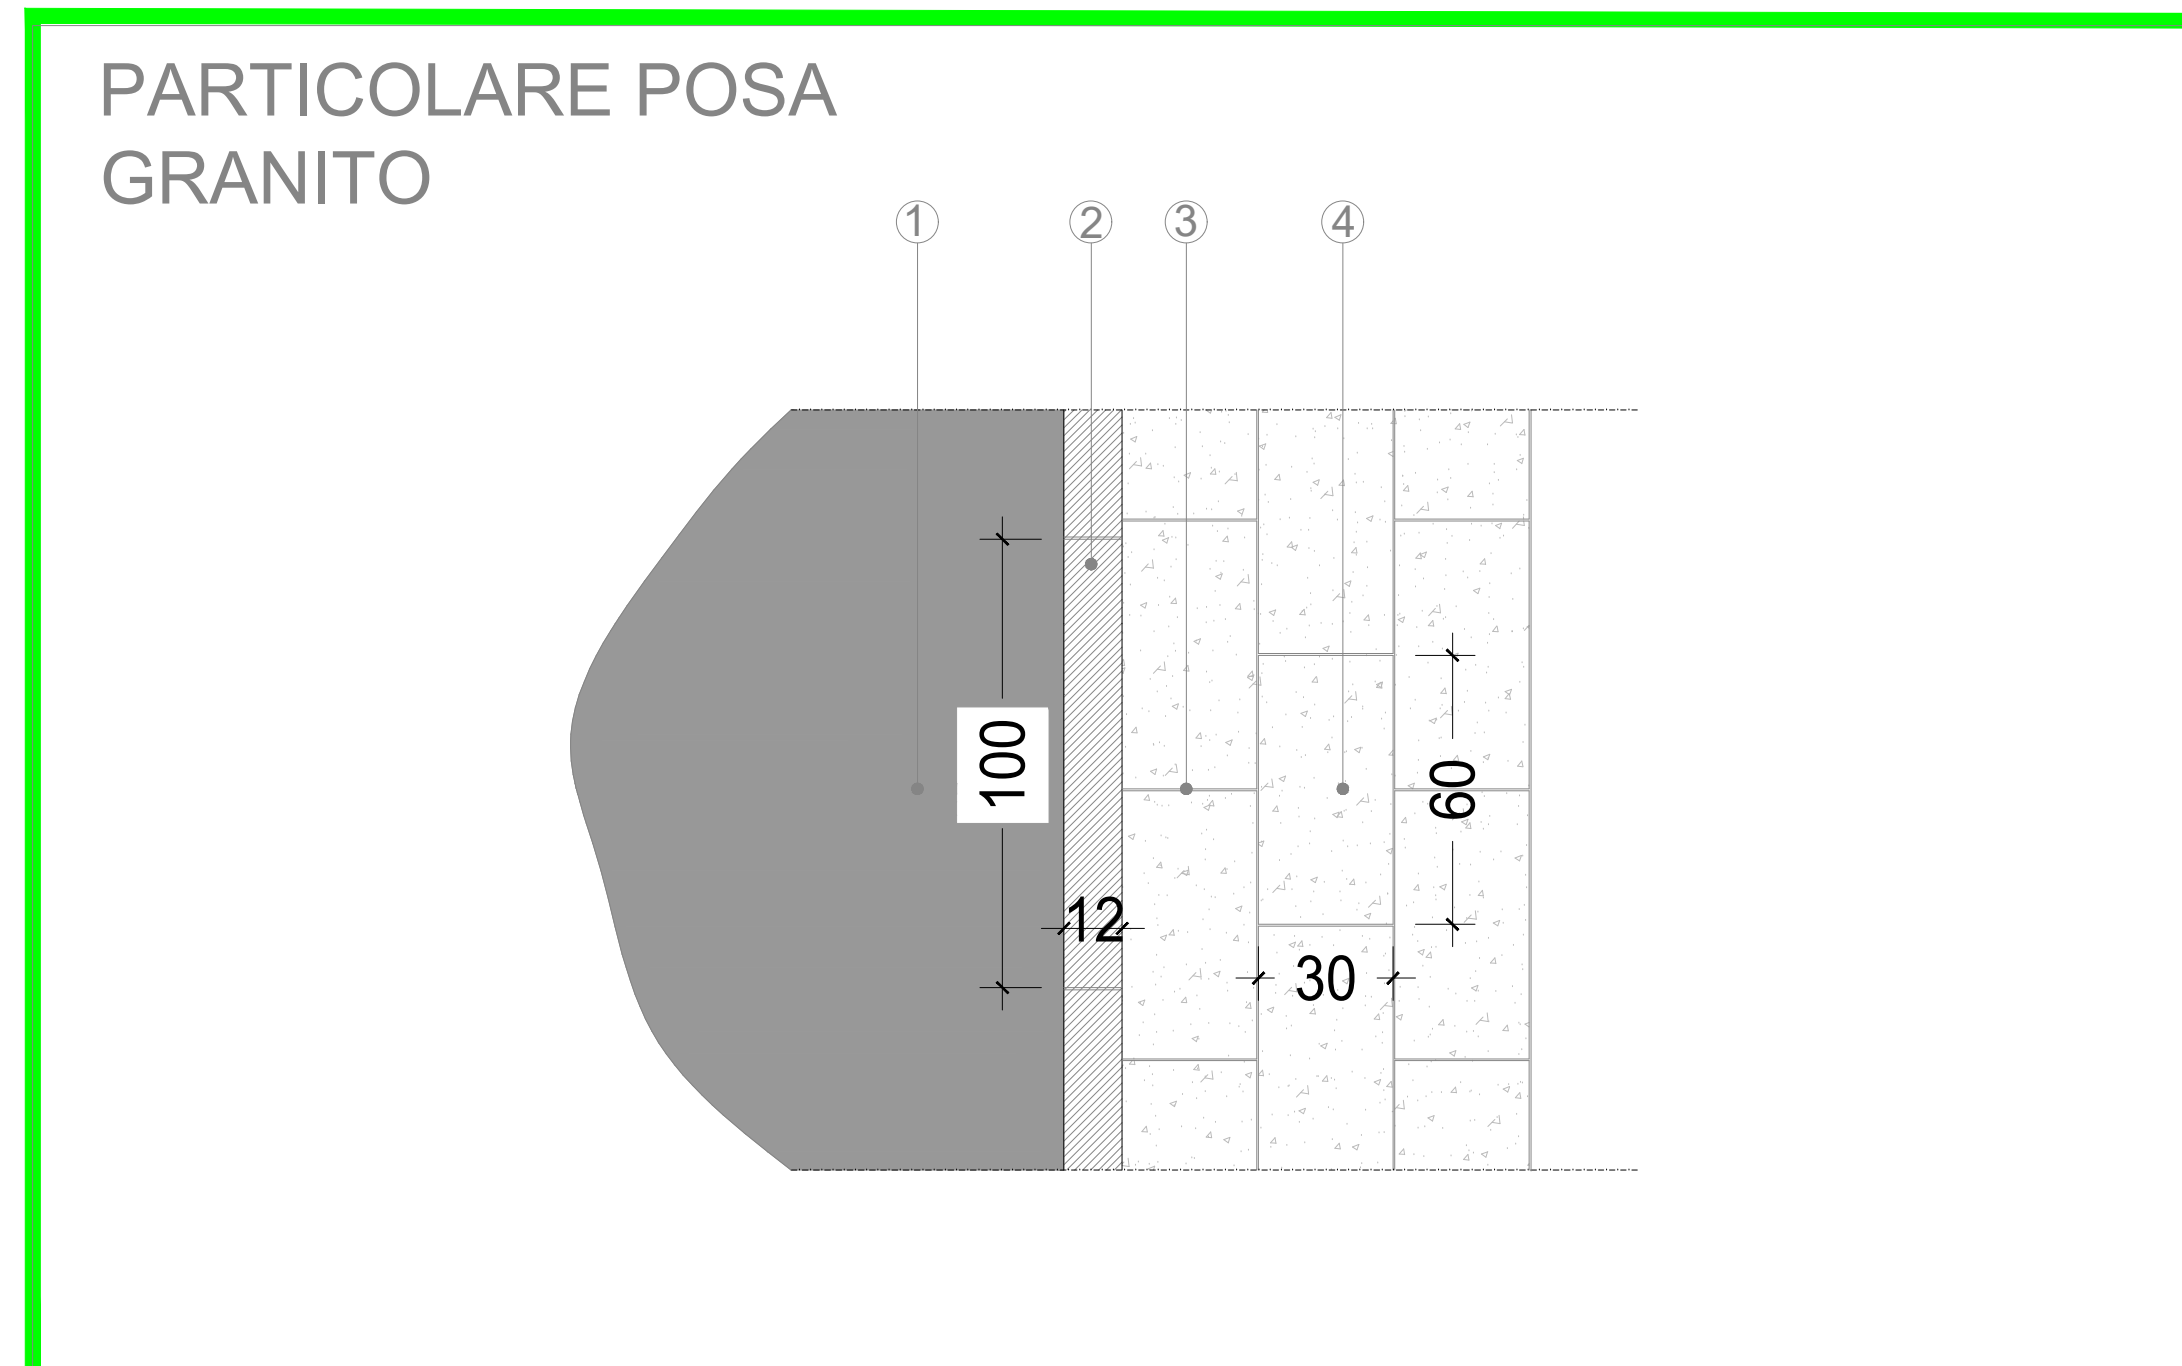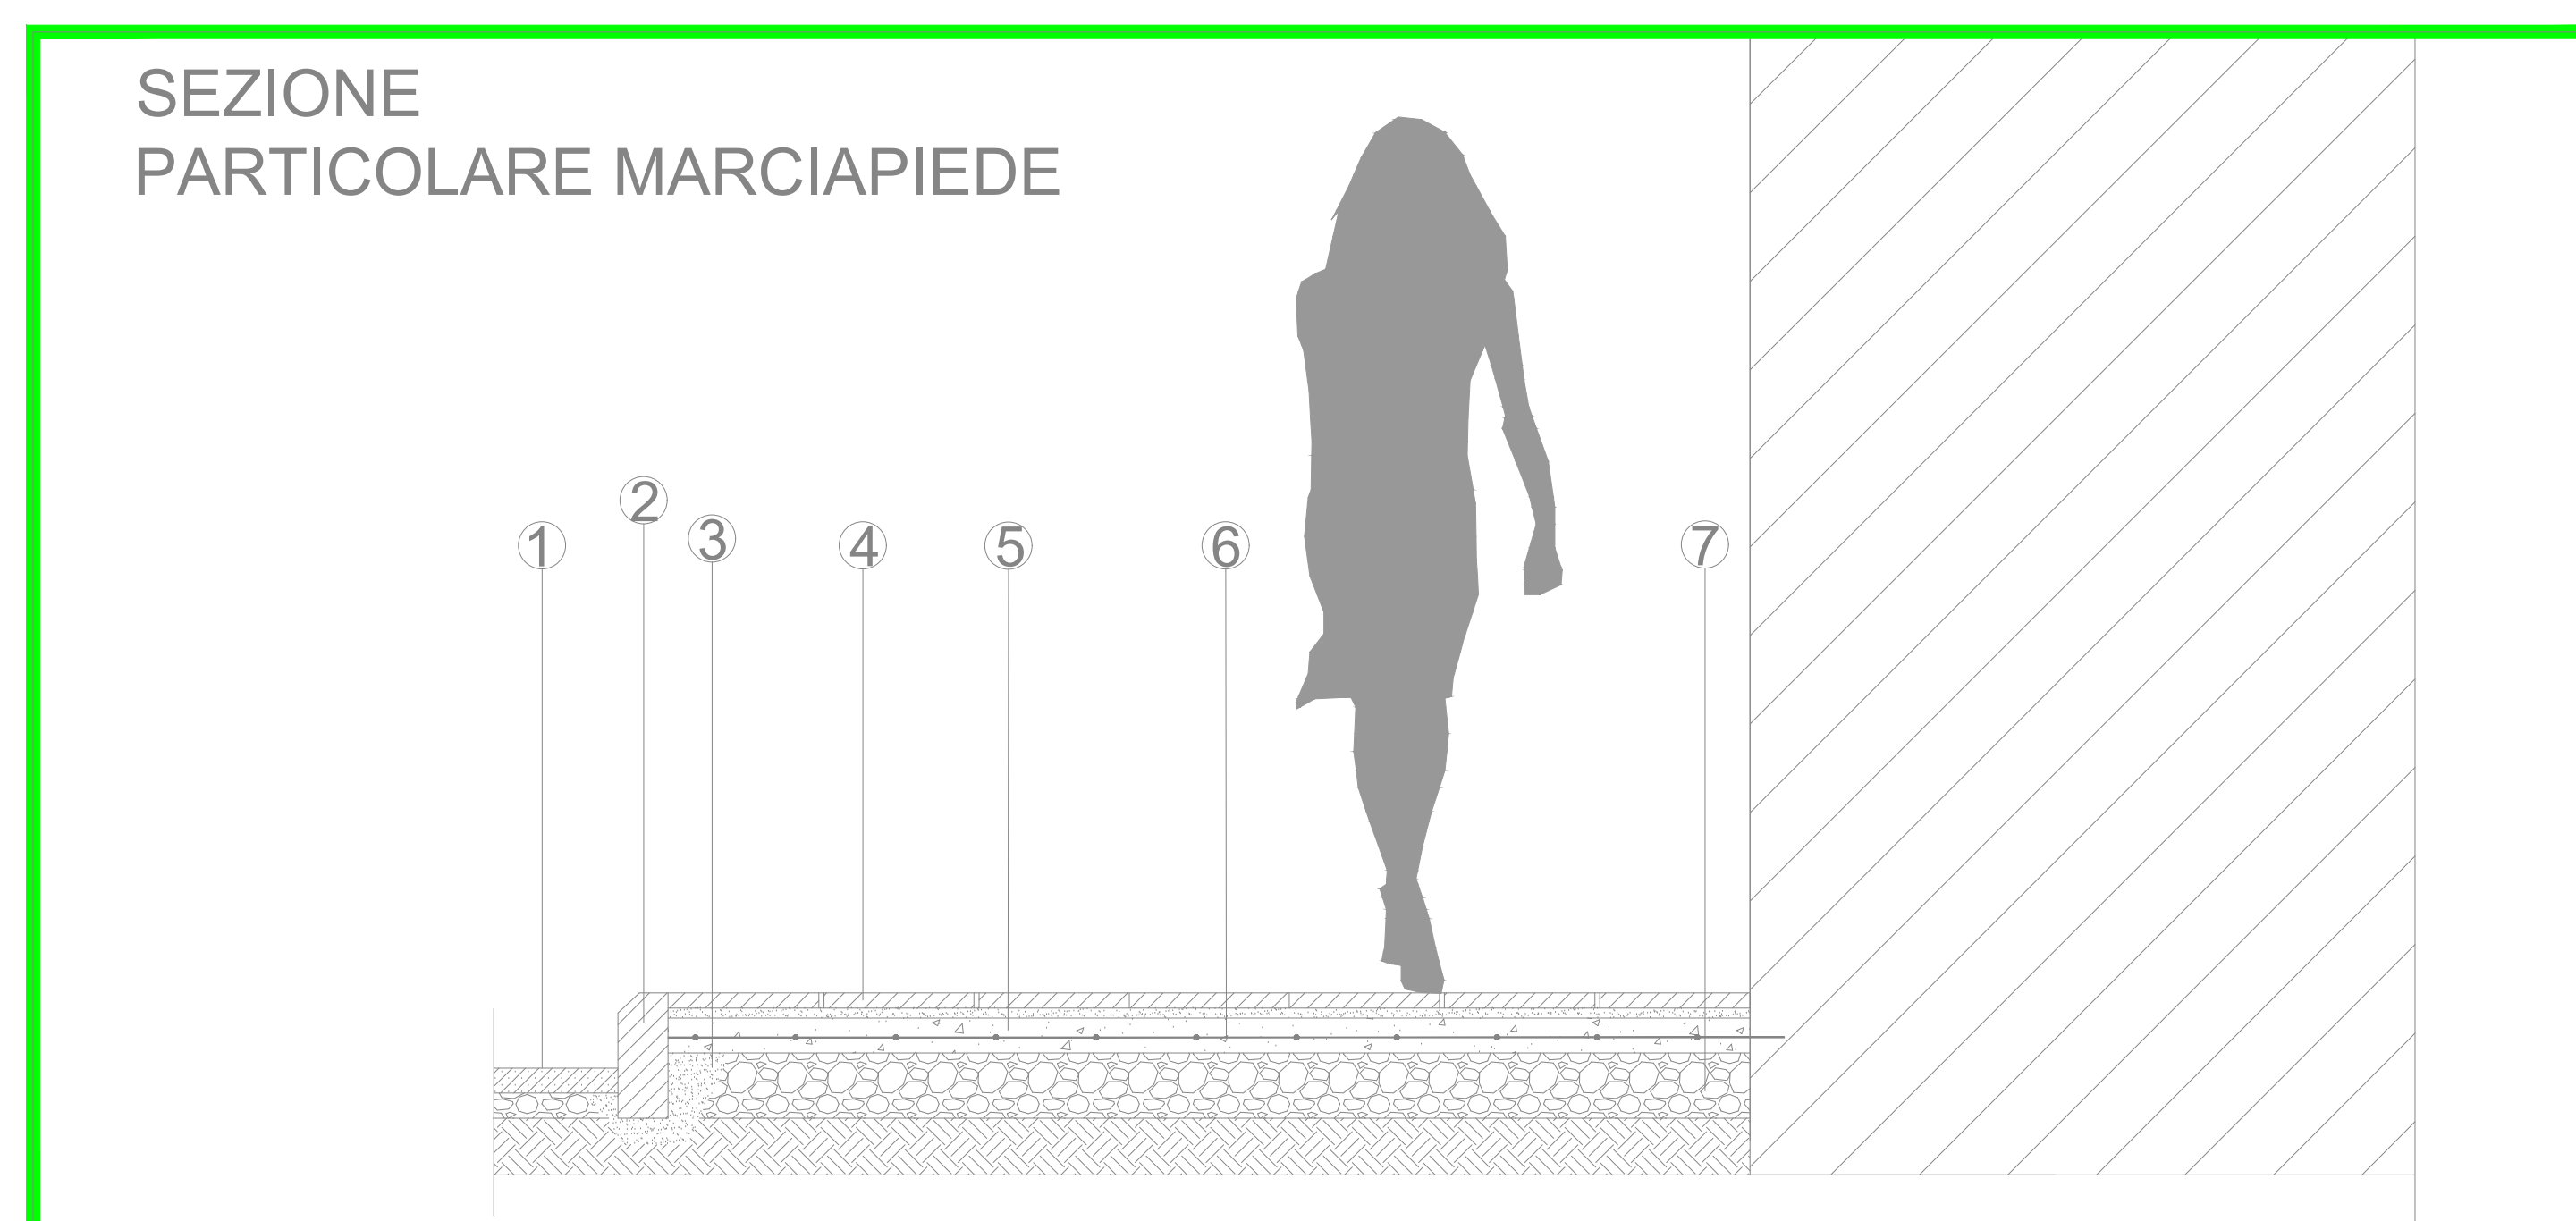



COMUNE DI CALANGIANUS
PROVINCIA DI SASSARI

Amministrazione Comunale di Calangianus
IL SINDACO Fabio Altieri R.U.P. Dott. Arch. Giuseppe Pirisinu

OGGETTO
INTERVENTI SULLA VIABILITÀ LOCALE, MANUTENZIONE E MESSA IN SICUREZZA DI VIA GUGLIELMO MARCONI

PROGETTO ESECUTIVO

PROGETTAZIONE Arch. Paola Mannoni CONSULENTI

FIRME COMMITTENTI R.U.P. Dott. Arch. Giuseppe Pirisinu FIRME PROFESSIONISTI Arch. Paola Mannoni

ELABORATO **TAV 8.00**
PARTICOLARI COSTRUTTIVI

5					
4					
3					
2					
1	07/23	EMISSIONE PER APPROVAZIONE			
REV.	DATA	DESCRIZIONE	REDATTO	CONTROLLATO	APPROVATO

CODICE COMMESSA Nome File FASE PROGETTUALE CATEGORIA REV.