

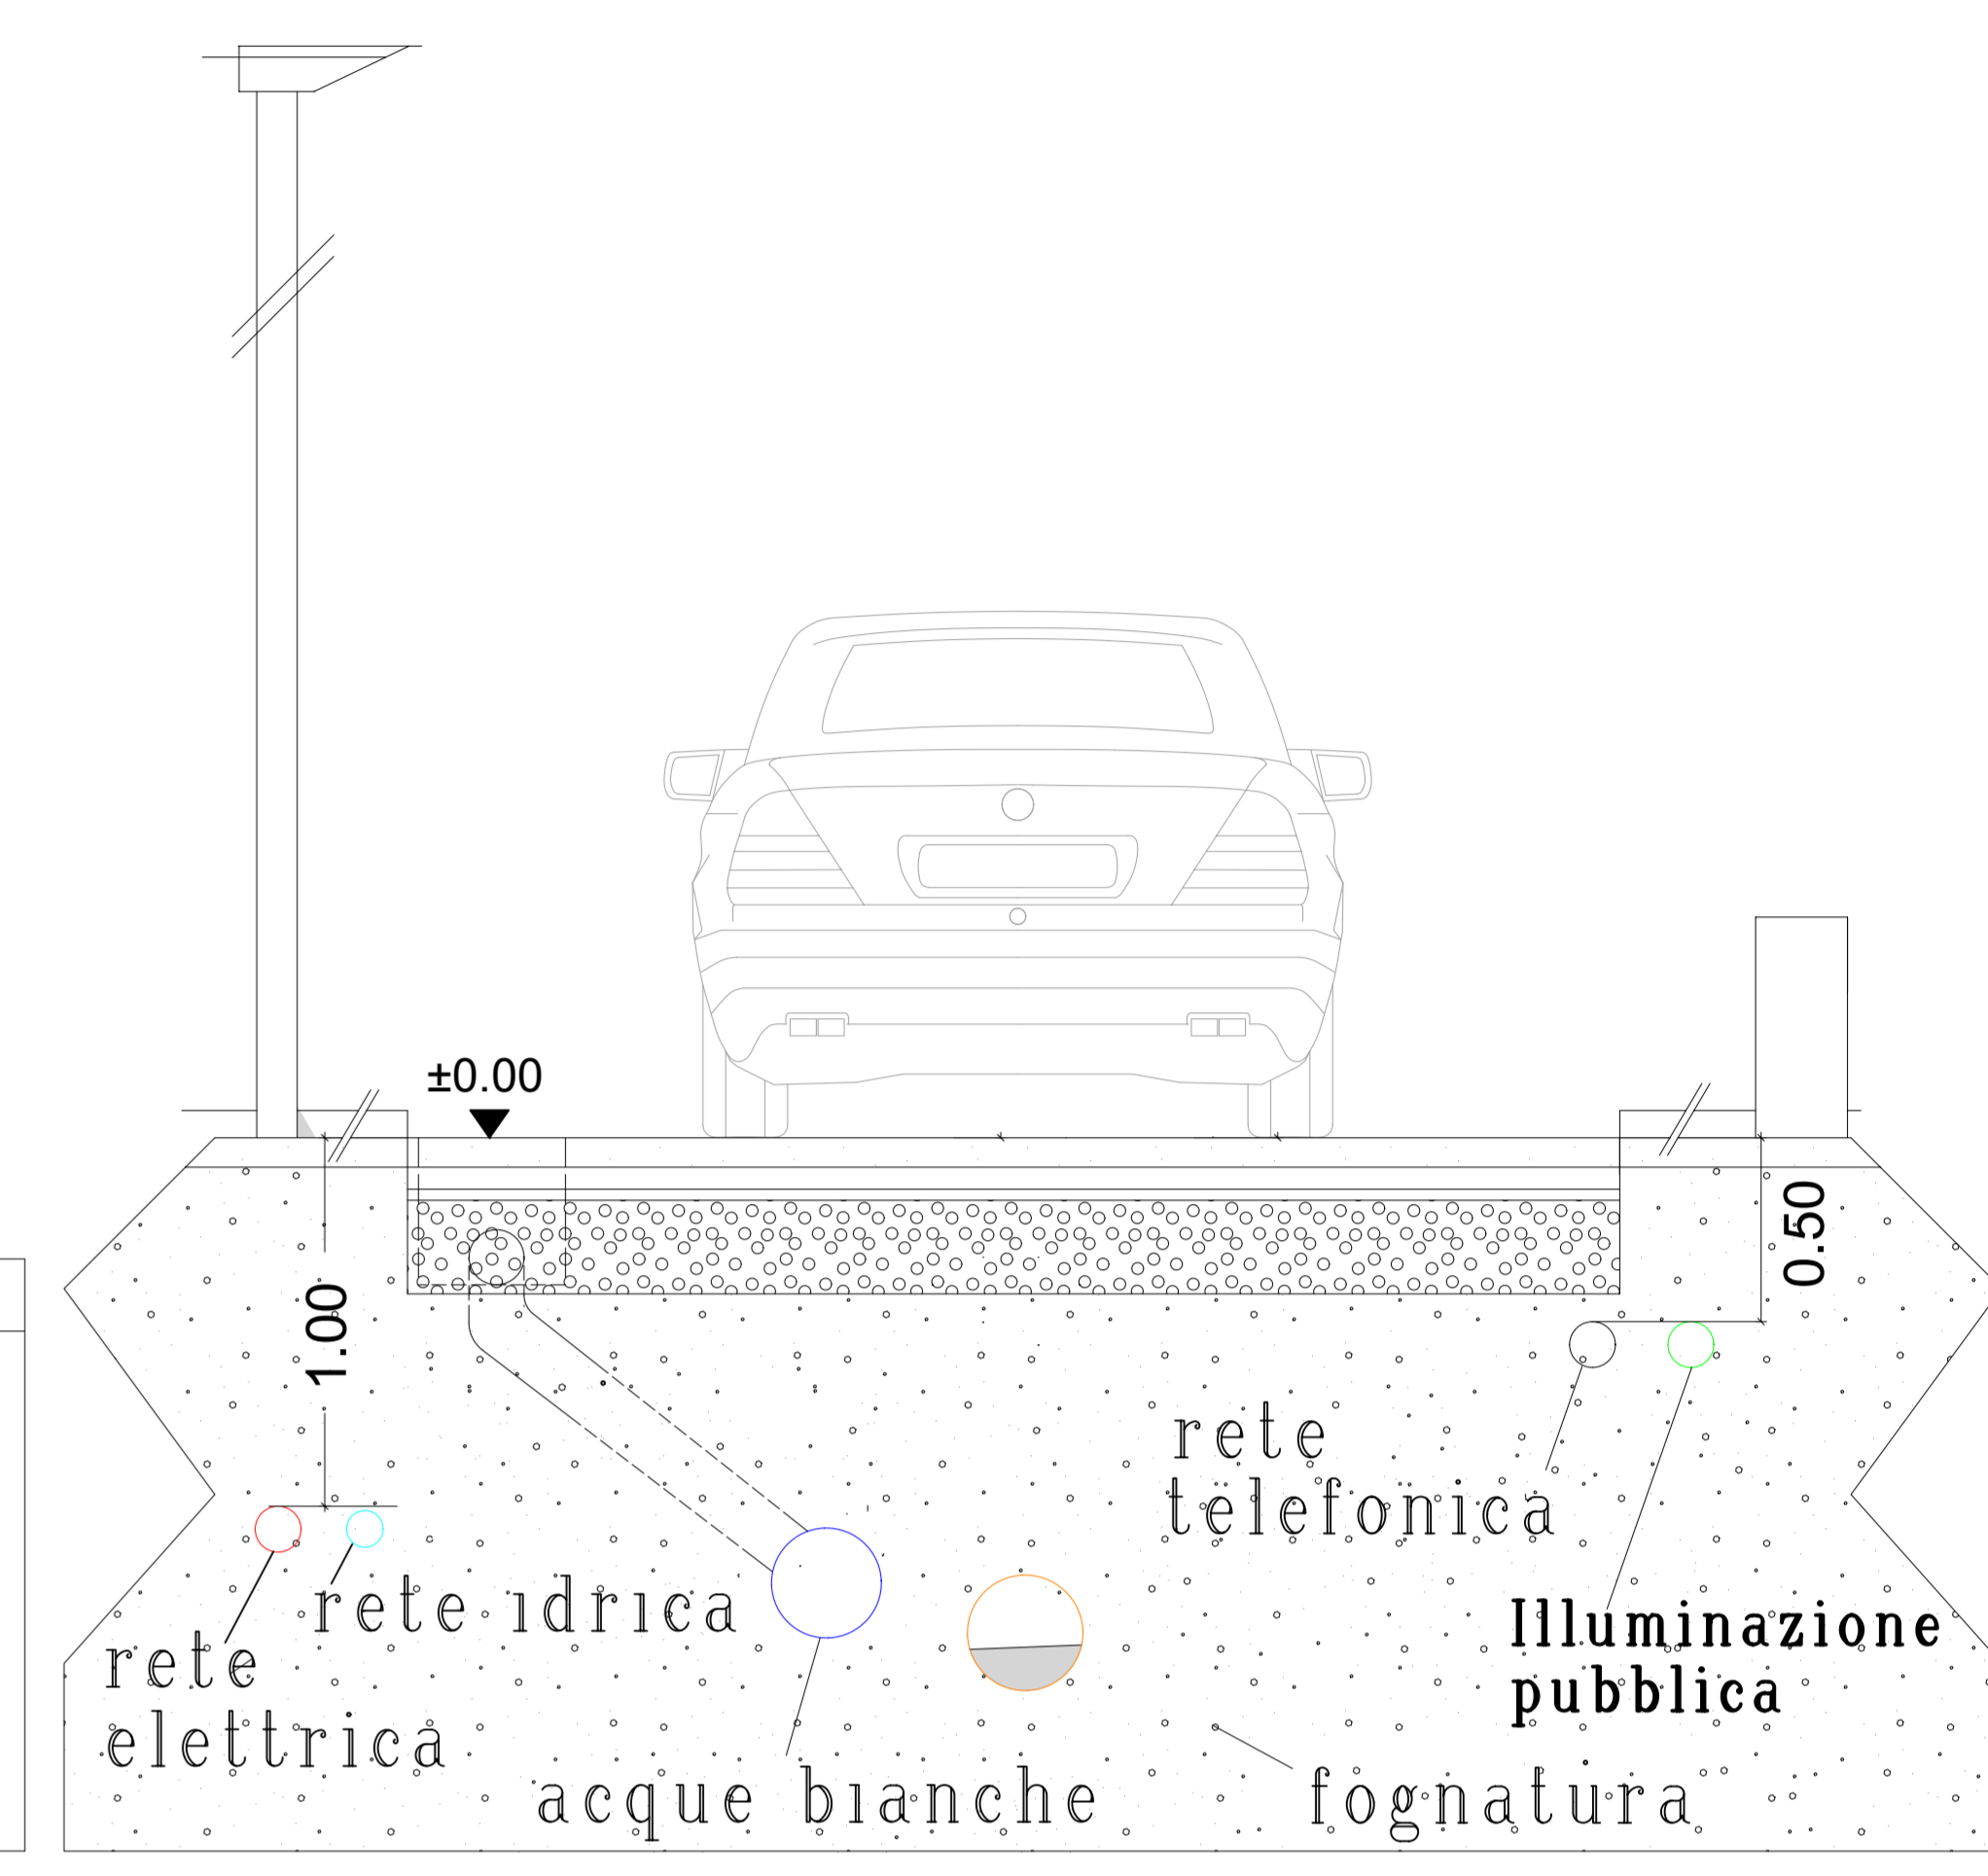


SEZIONE STRADALE TIPO
1:20

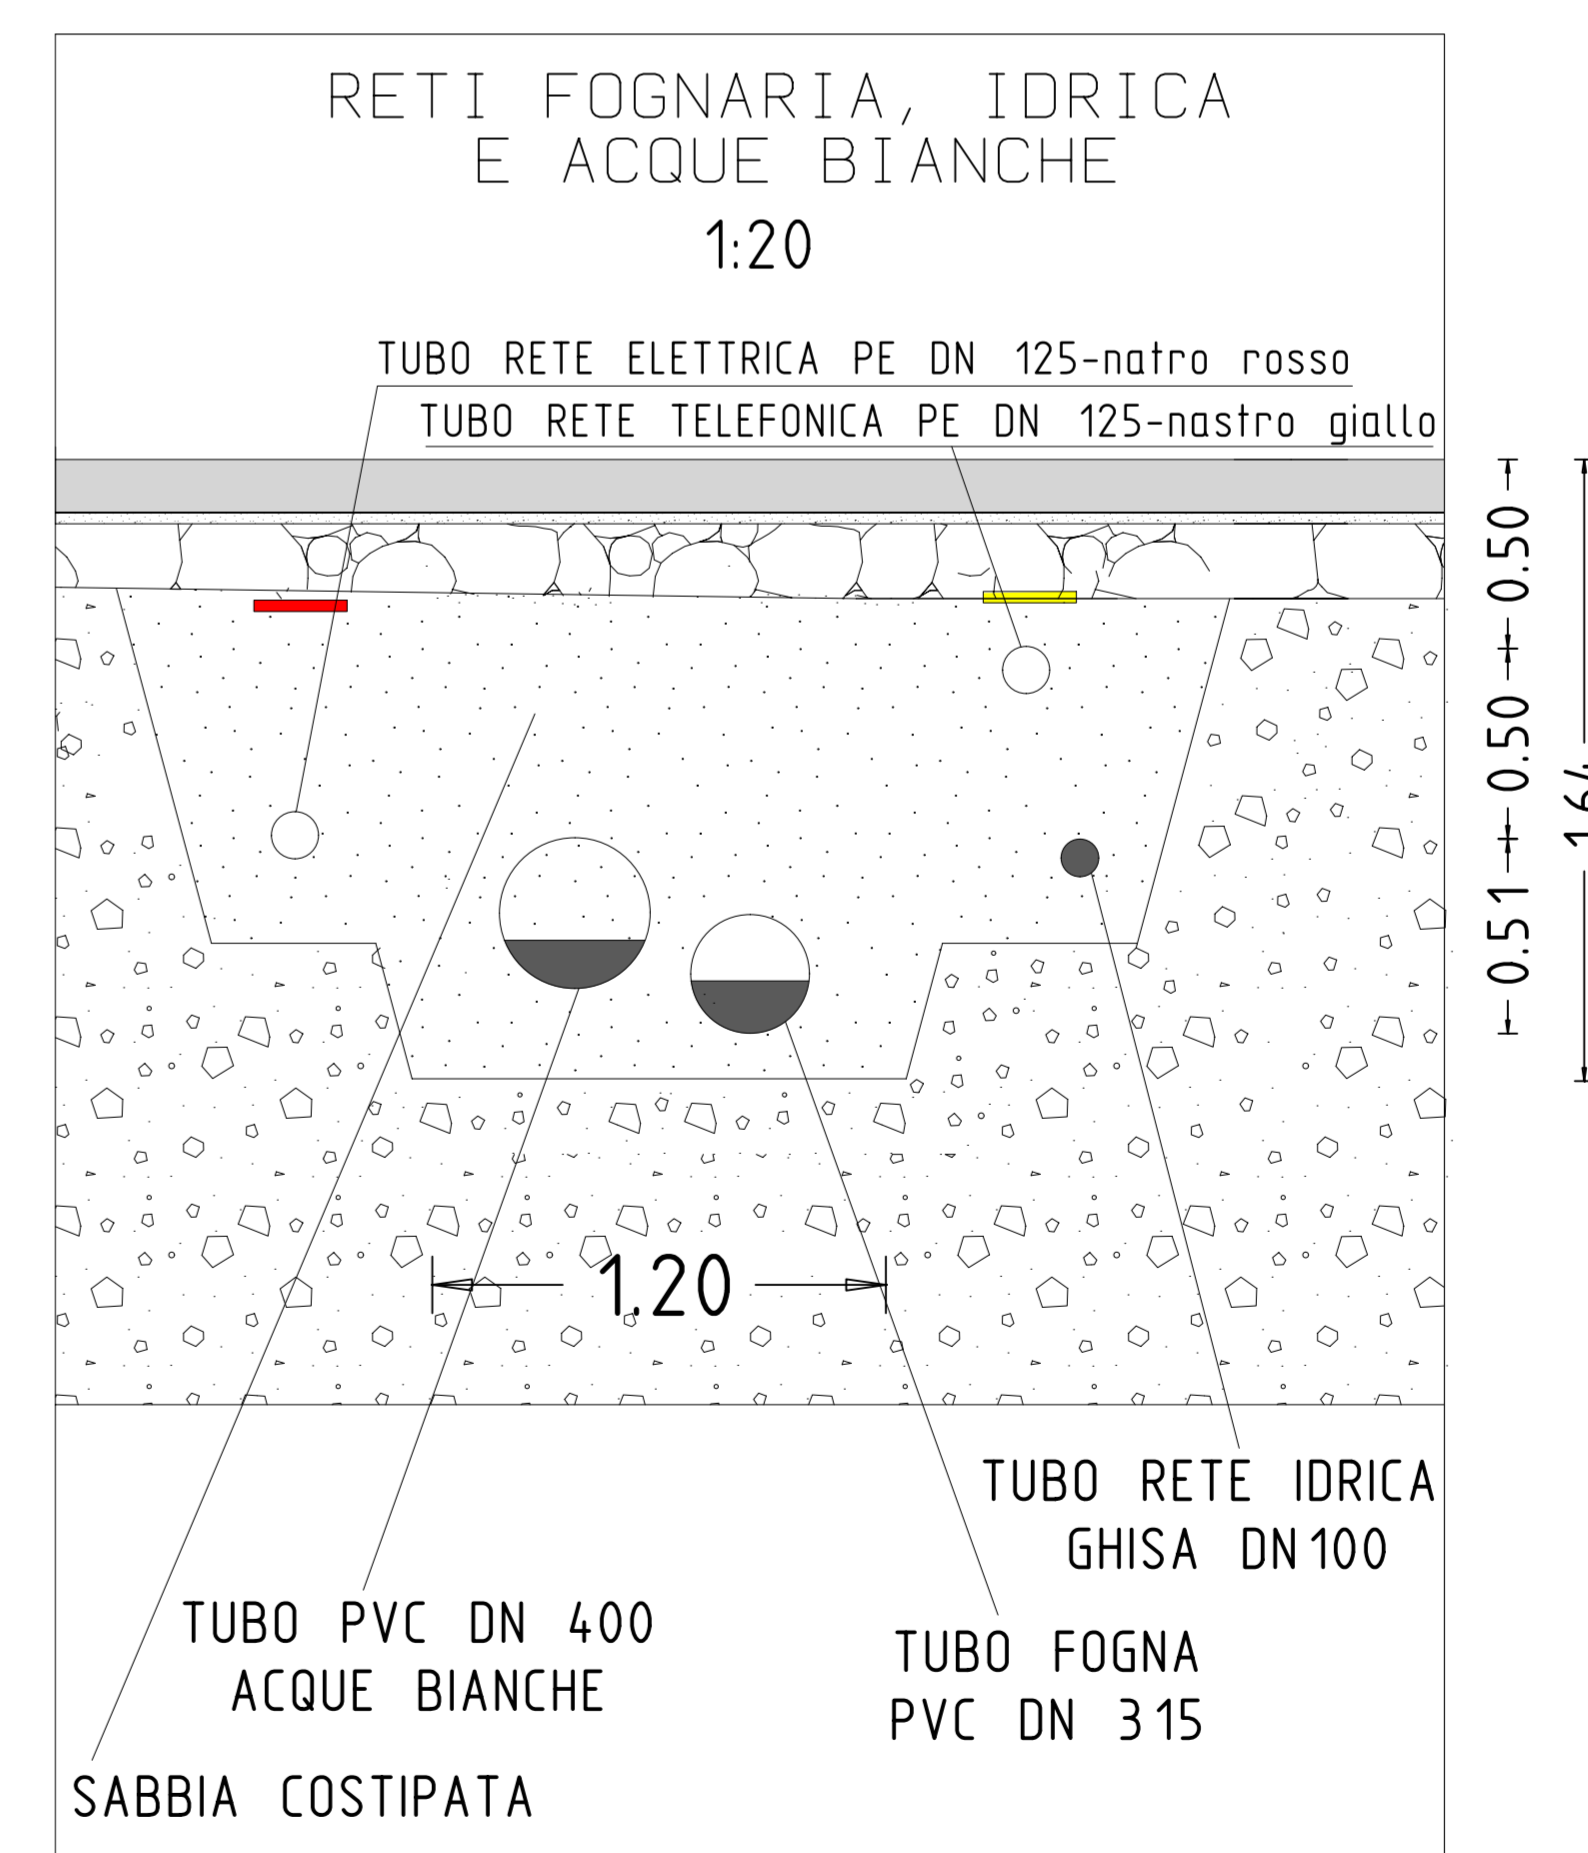

LEGENDA

- Aiuola da realizzare
- Tombini in ghisa carrabili 60X60 cm
- Canaletta con griglia carrabile per raccolta acque meteoriche
- ILLUMINAZIONE PUBBLICA
- RETE TELEFONICA
- RETE ELETTRICA
- RETE IDRICA
- RETE ACQUE METEORICHE
- RETE FOGNARIA

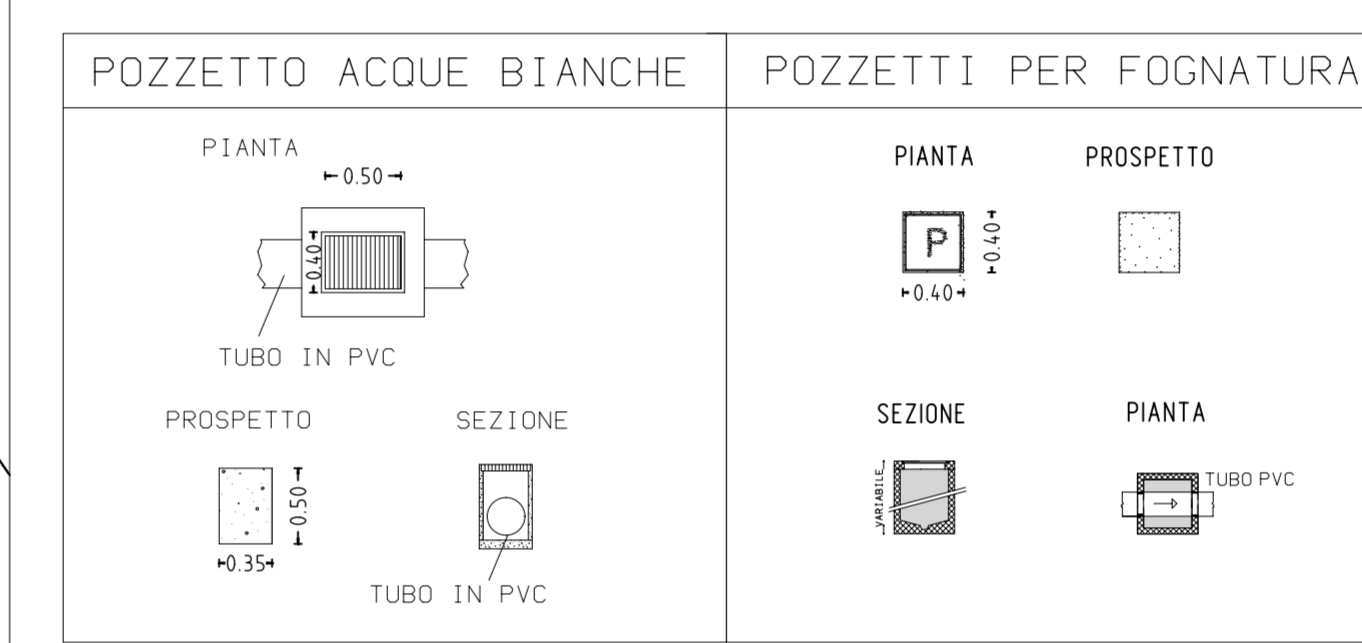



COMUNE DI CALANGIANUS
Provincia di Sassari

Realizzazione di un nuovo tratto stradale di collegamento tra Via Monte Grappa e Via Aldo Moro, nel centro urbano di Calangianus

PROGETTO ESECUTIVO
(ai sensi del D.Lgs n.36 del 31 marzo 2023)

Elab. 05 TAV. 3/4	- Planimetria dei sottoservizi 1:500 - Particolari pozzetti 1:20 - Sezioni tipo sottoservizi 1:200
DATA: APRILE 2026	Il tecnico: Ing. Antonio Umberto Tamponi
RIF: 32/25	Responsabile del servizio: Dott. Arch. Dario Ara RUP: Dott. Arch. Giuseppe Pirisinu