

Comune di

Chiaramonti



PIANO PARTICOLAREGGIATO
DEL CENTRO MATRICE
IN ADEGUAMENTO AL P.P.R.

tav.

15ag

profilo regolatore
isolato AG


Progettista
Arch. Andrea Sussarellu
Ing. Paolo Nieddu

Responsabile Unico del Procedimento
Dott. Pietro Canu


Data

Profili scala 1:200



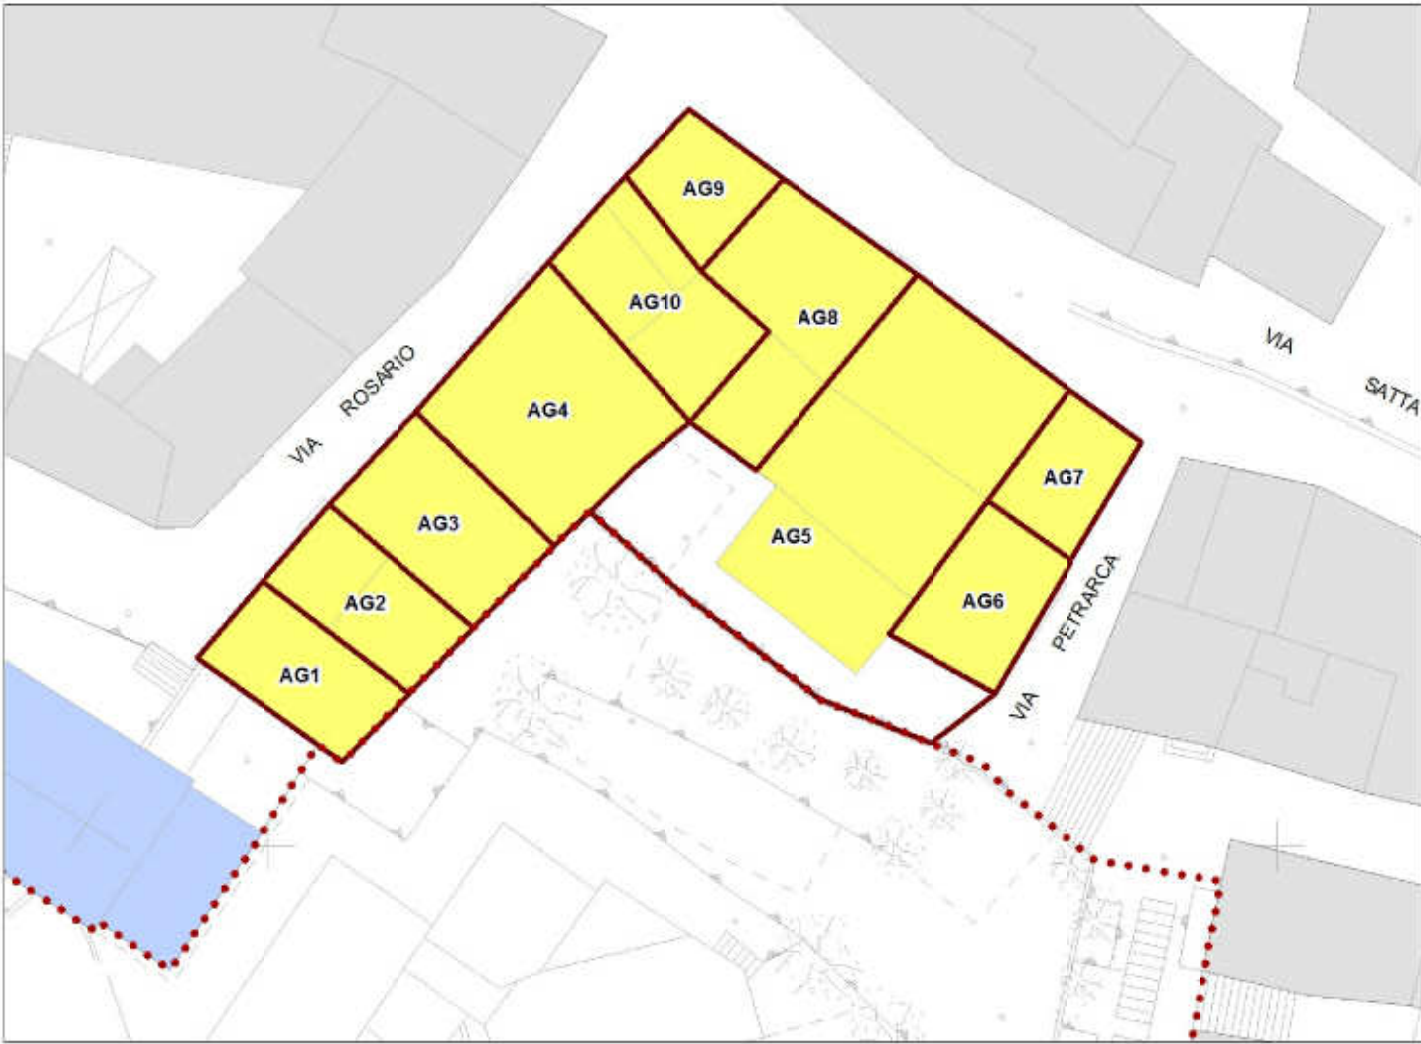


Inquadramento dell' isolato - Suddivisione delle unità edilizie

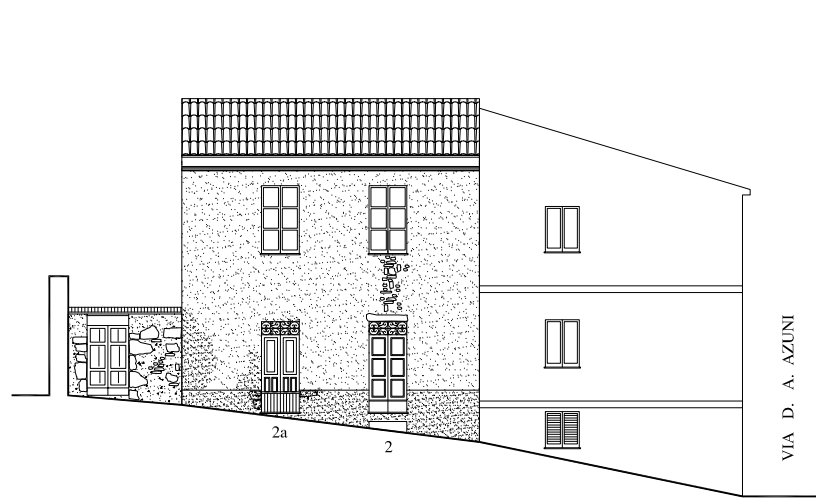

AG5 AG6 AG7

VIA FRANCESCO PETRARCA

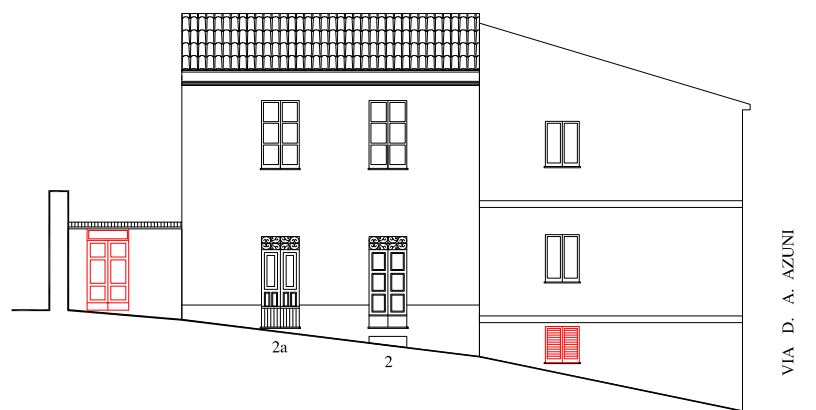


AG5 AG6 AG7

VIA FRANCESCO PETRARCA




AG7 AG5 AG8 AG9

VIA DOMENICO ALBERTO AZUNI

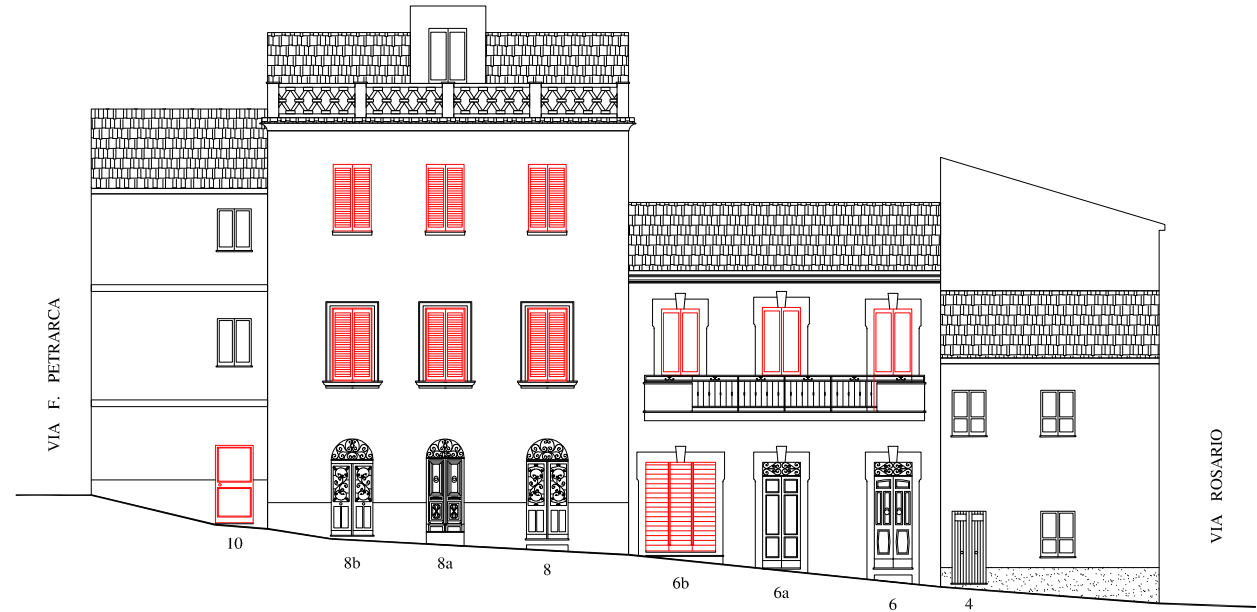

AG7 AG5 AG8 AG9

VIA DOMENICO ALBERTO AZUNI

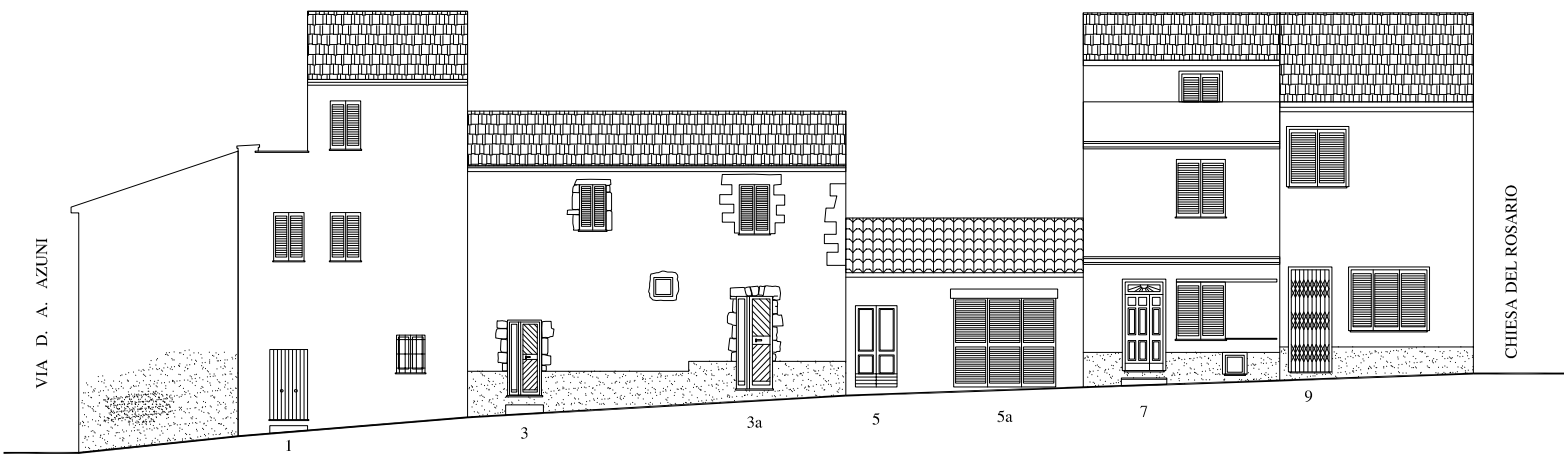

AG9 AG10 AG4 AG3 AG2 AG1

V I A R O S A R I O



AG9 AG10 AG4 AG3 AG2 AG1

V I A R O S A R I O

ATTUALE

PROGETTO