

Comune di

Chiaramonti



PIANO PARTICOLAREGGIATO
DEL CENTRO MATRICE
IN ADEGUAMENTO AL P.P.R.

tav.

15a

profilo regolatore
isolato A

Progettista

Arch. Andrea Sussarellu
Ing. Paolo Nieddu


Responsabile Unico del Procedimento

Dott. Pietro Canu


Data

Profili scala 1:200



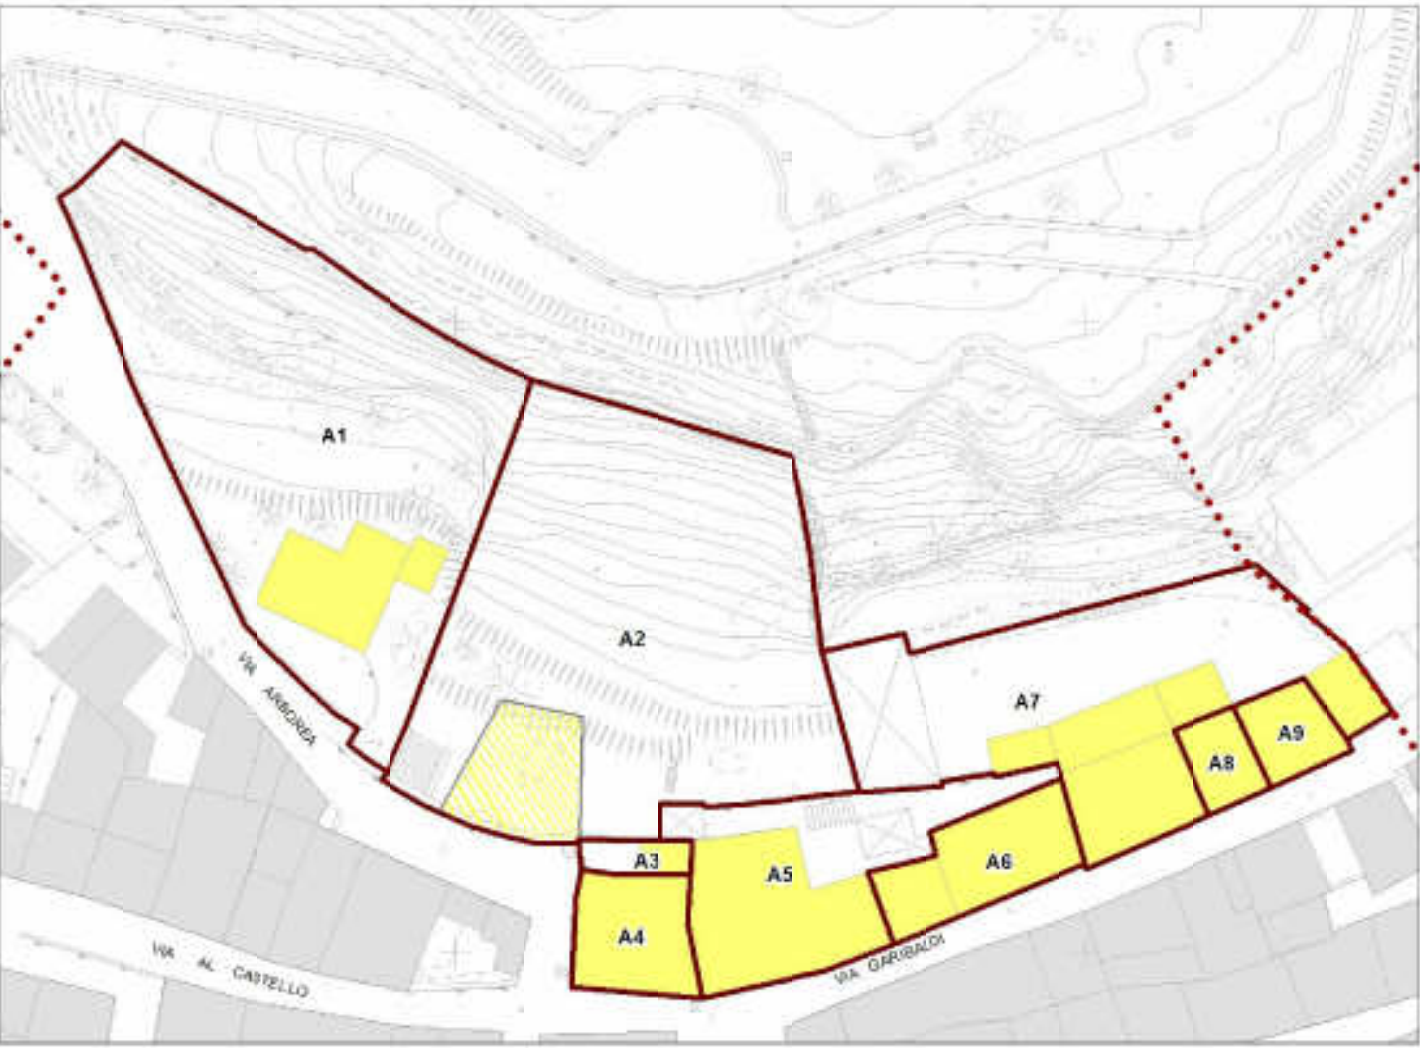


Inquadramento dell' isolato - Suddivisione delle unità edilizie

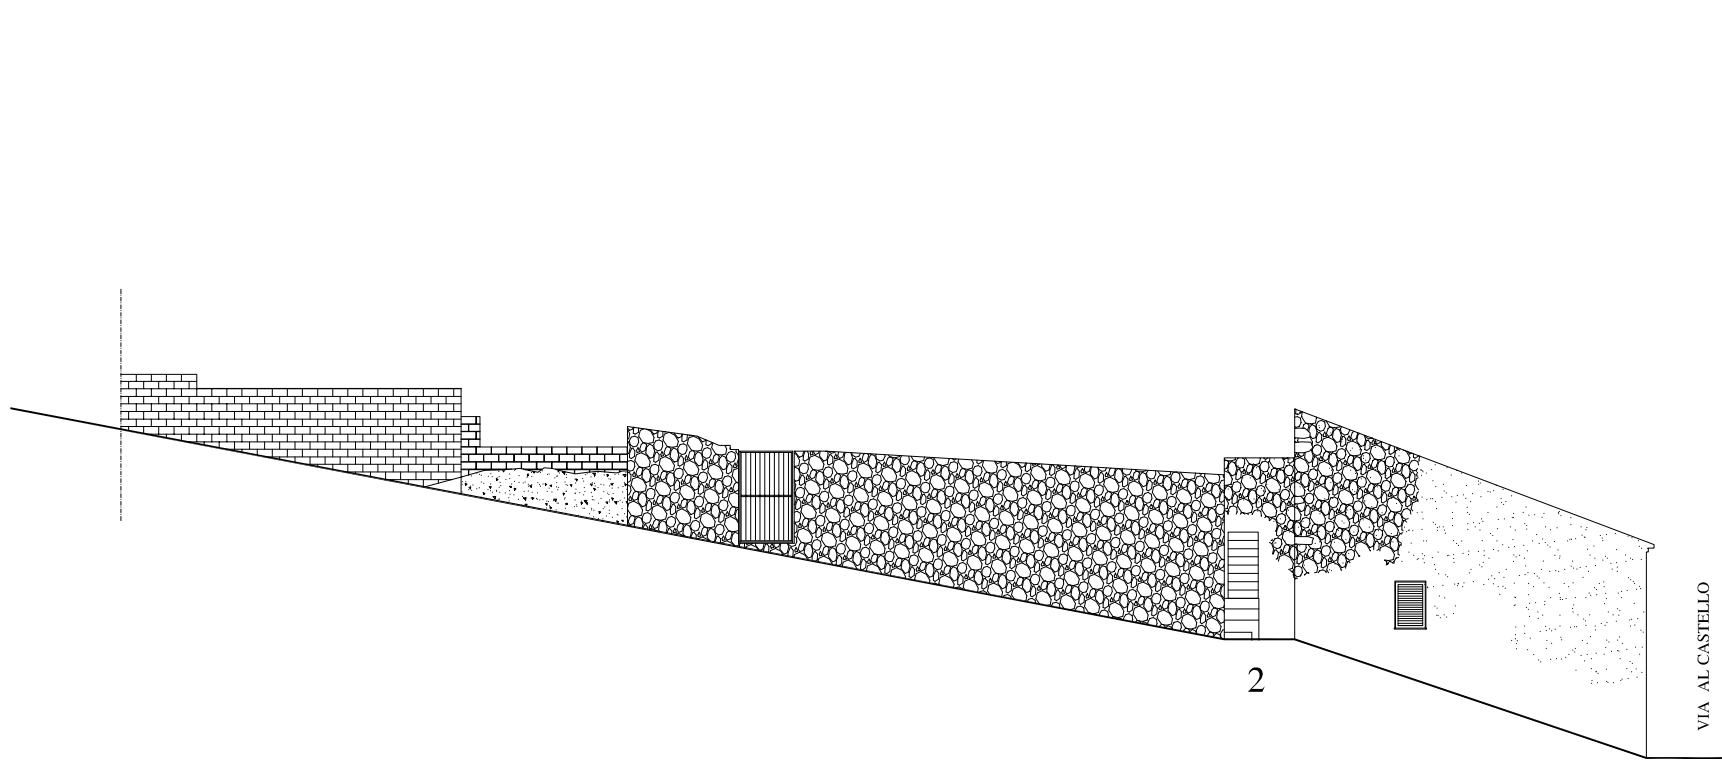


A1	A2	A3	A4
VIA ARBOREA			



A1	A2	A3	A4
VIA ARBOREA			

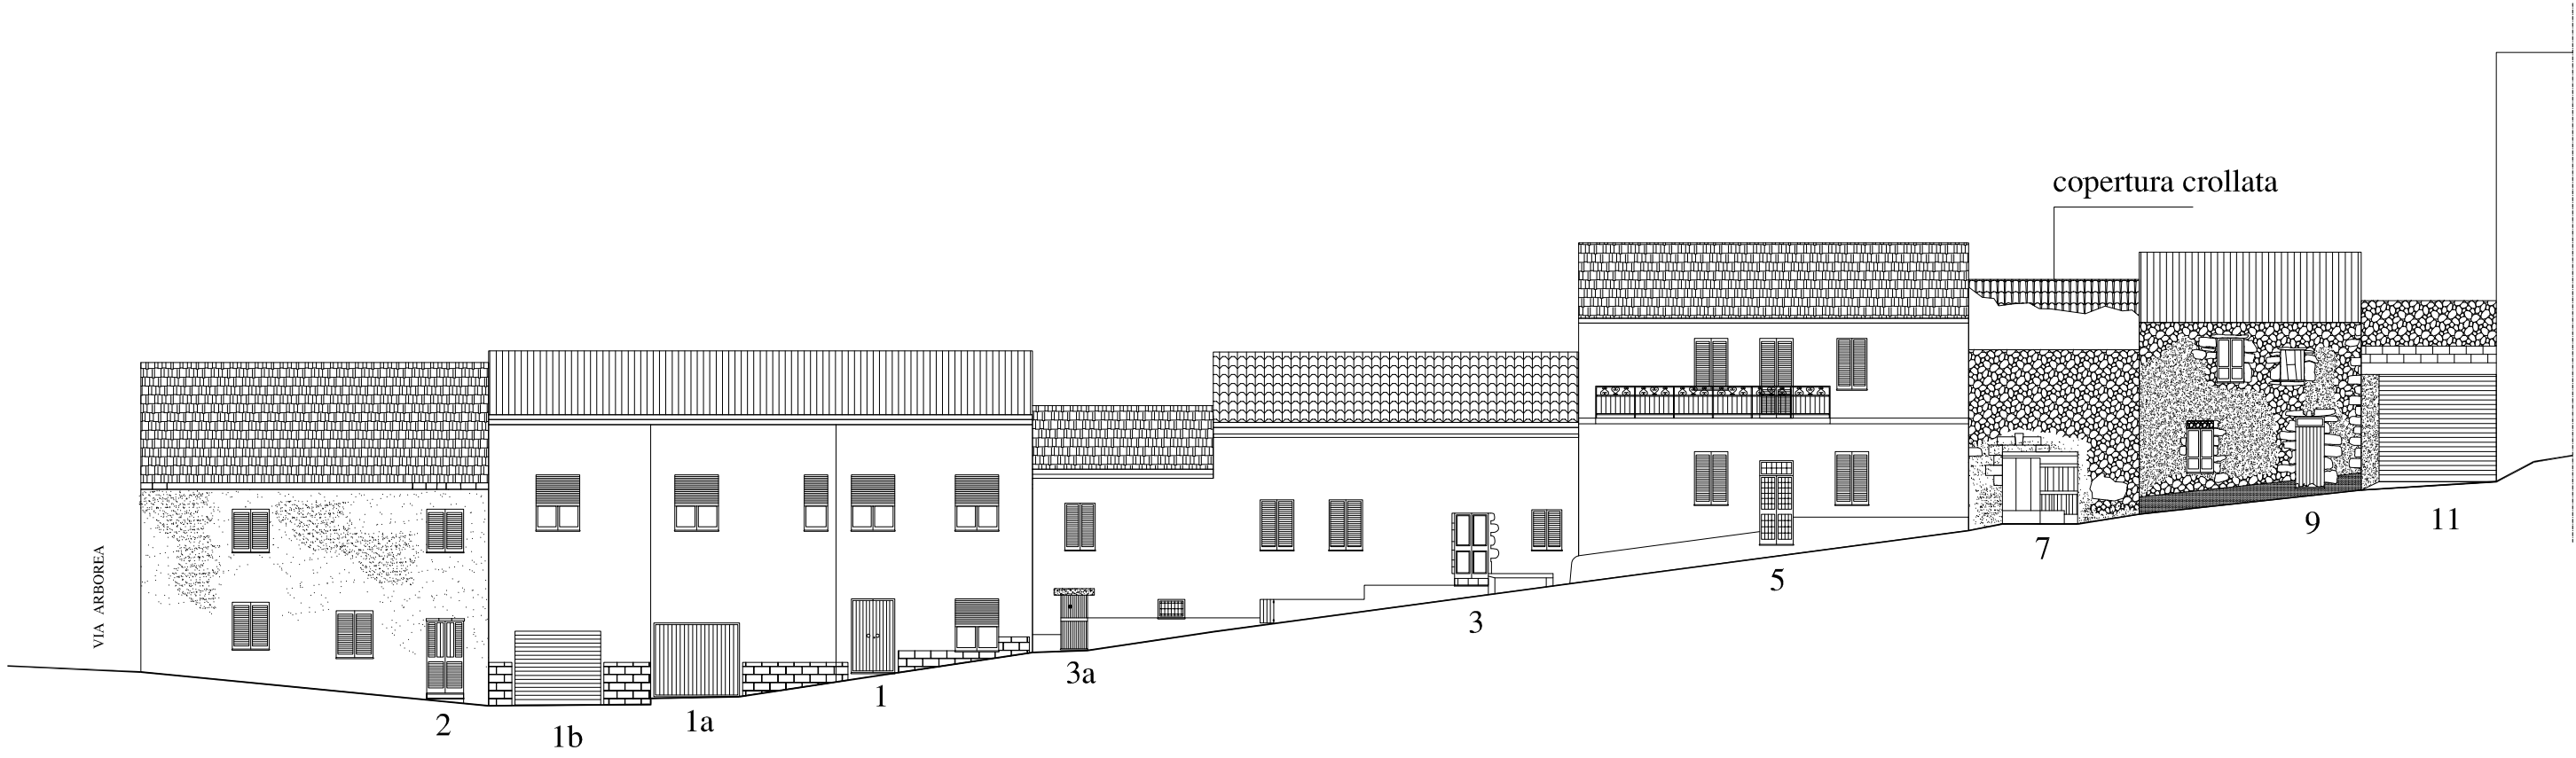

A4	A5	A6	A7	A8	A9	A7
VIA GIUSEPPE GARIBALDI						

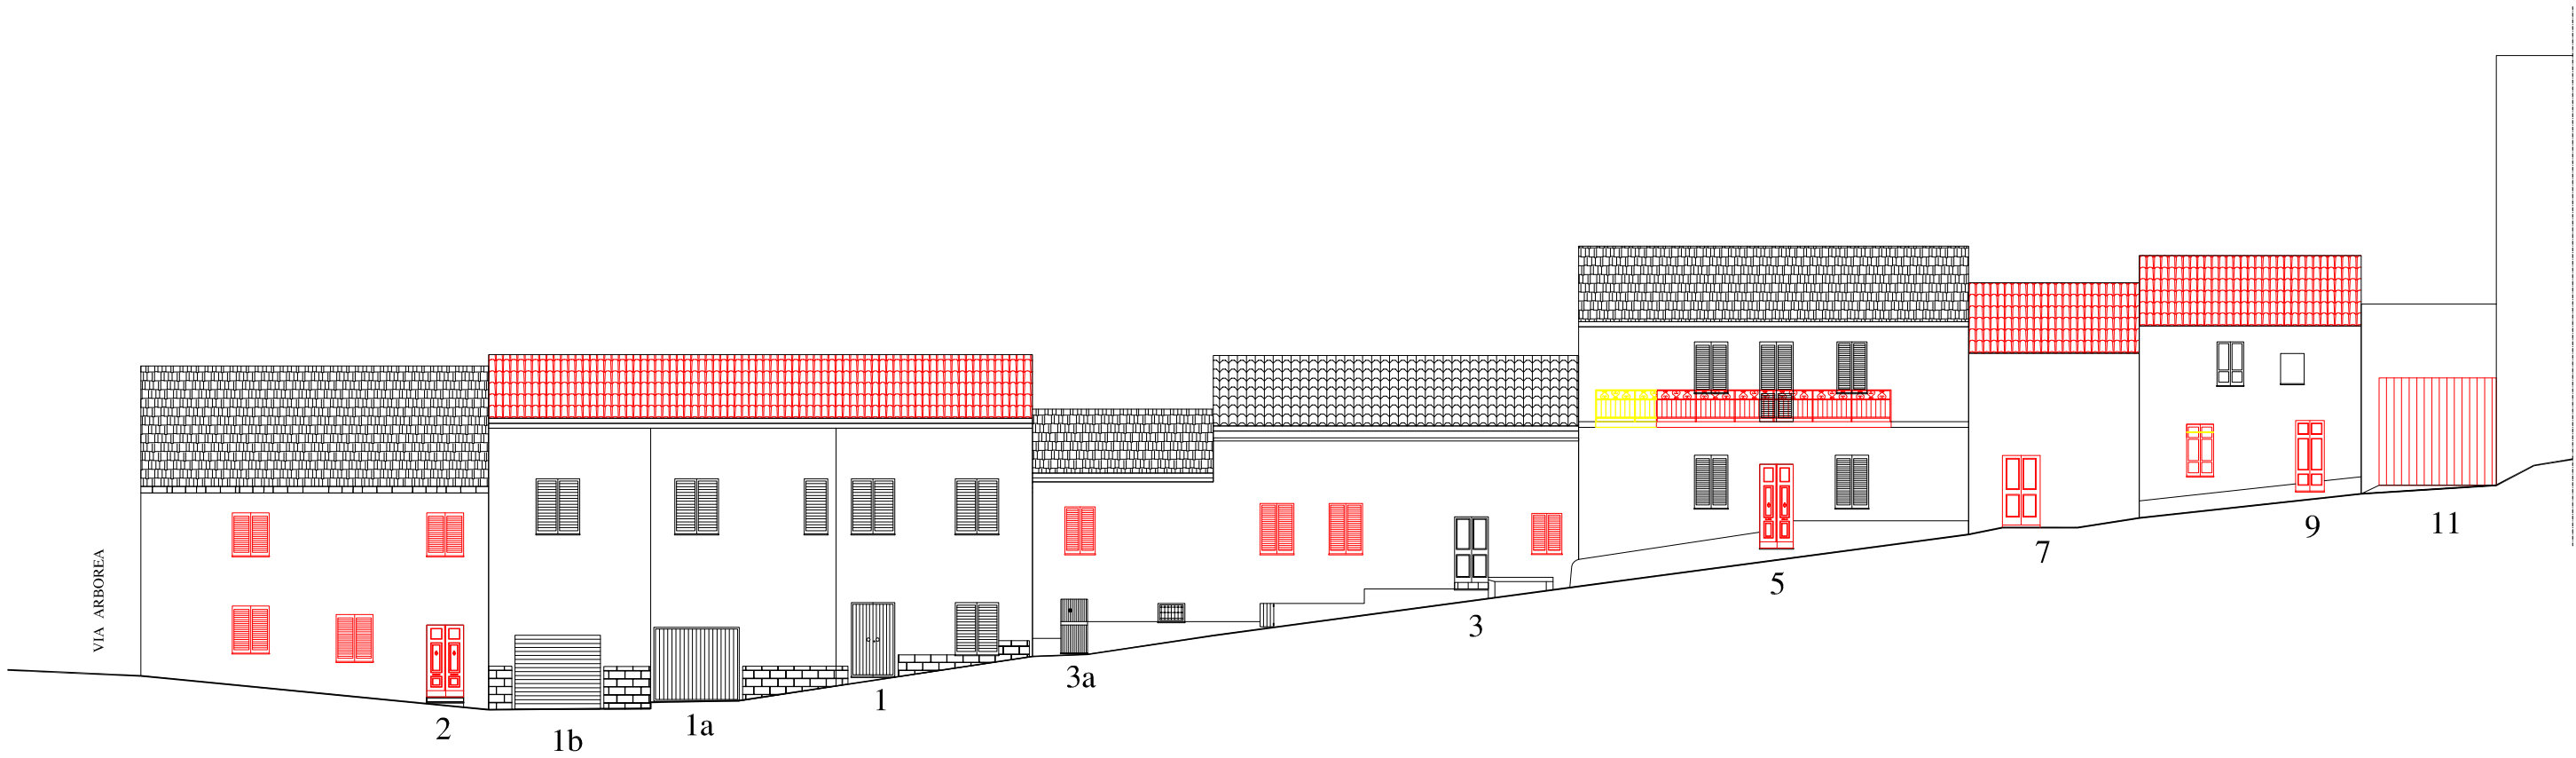

A4	A5	A6	A7	A8	A9	A7
VIA GIUSEPPE GARIBALDI						

ATTUALE

PROGETTO