

Comune di **Chiararamonti**



PIANO PARTICOLAREGGIATO
DEL CENTRO MATRICE
IN ADEGUAMENTO AL P.P.R.

tav. **15as** profilo regolatore
isolato AS

Progettista
Arch. Andrea Sussarellu
Ing. Paolo Nieddu


Responsabile Unico del Procedimento
Dott. Pietro Canu

Data

Profili scala 1:200



Inquadramento dell' isolato - Suddivisione delle unità edilizie

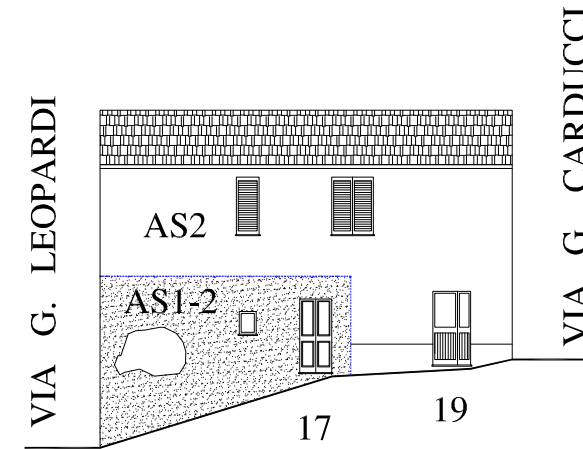

AS1-2 AS2

VIA A. MANZONI



AS2

AS3

AS4

AS5


AS6

AS7

AS8


AS9

VIA GIOSUE' CARDUCCI

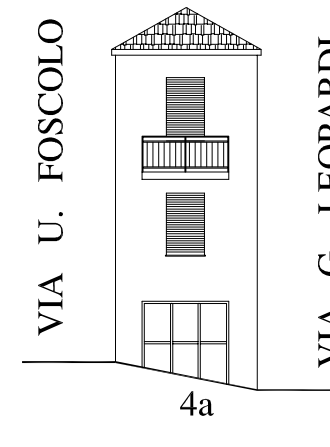

AS9

VIA UGO FOSCOLO

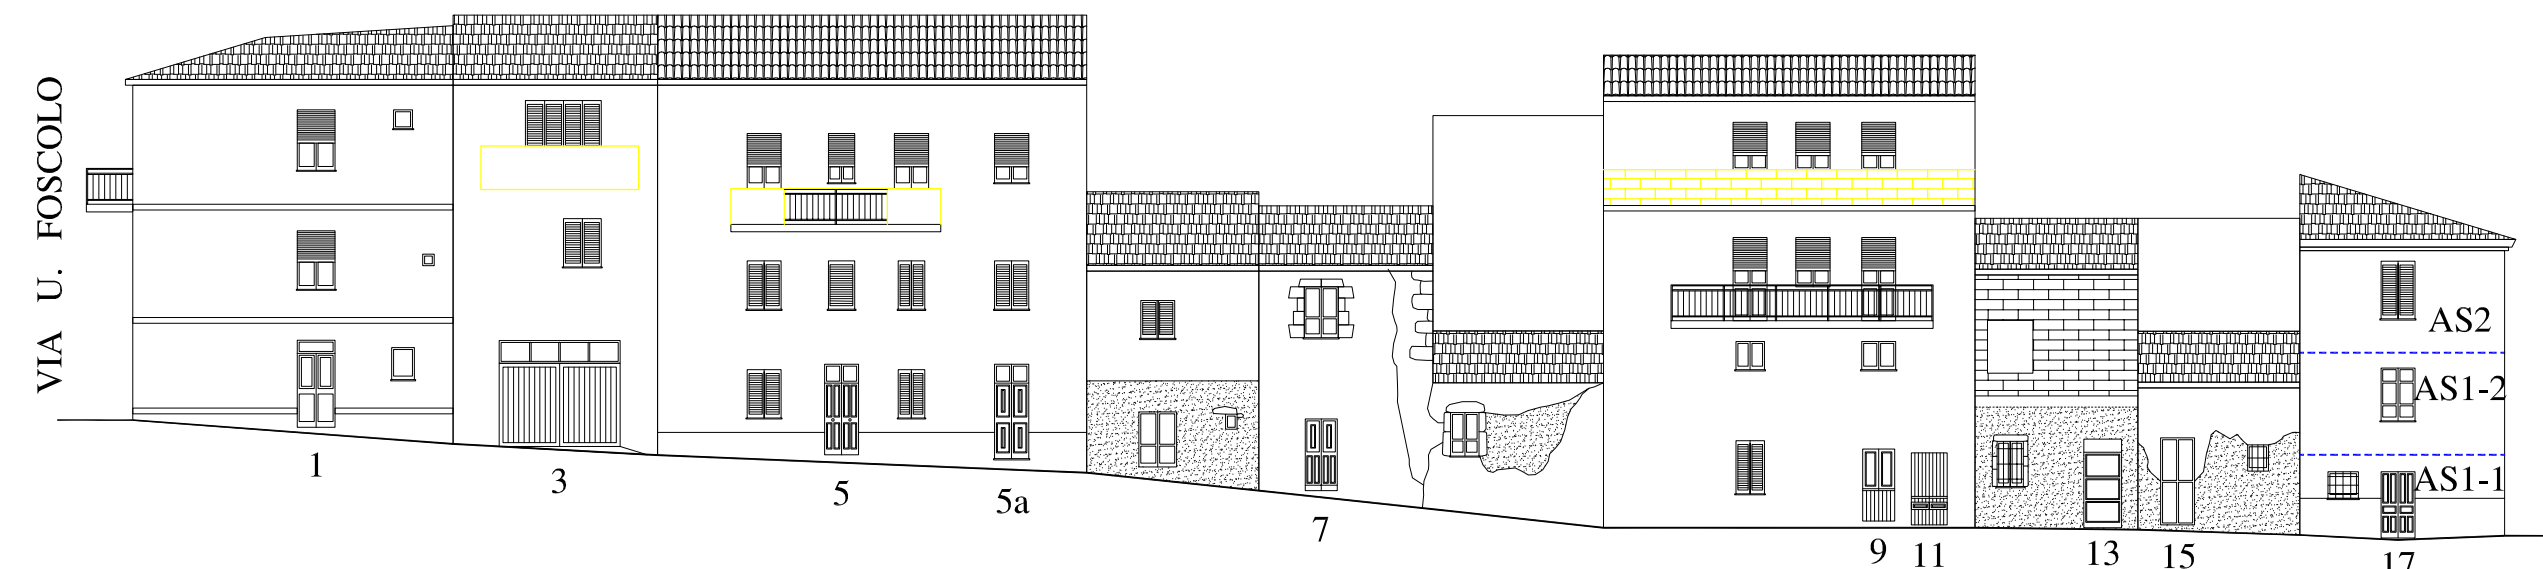

AS9

AS8

AS10

AS7

AS11

AS4

AS12


AS13

AS1-1

VIA GIACOMO LEOPARDI


VIA A. MANZONI

ATTUALE

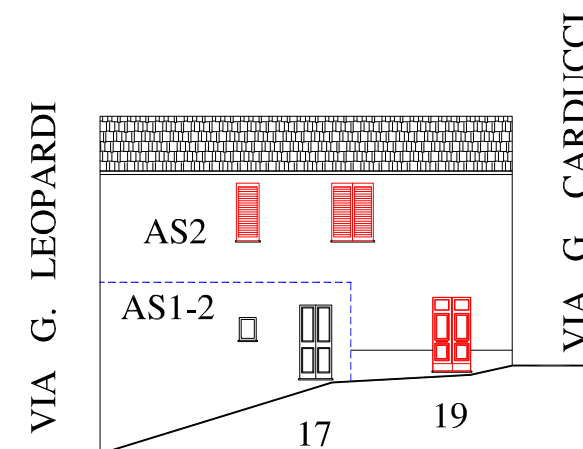

AS1-2 AS2

VIA A. MANZONI

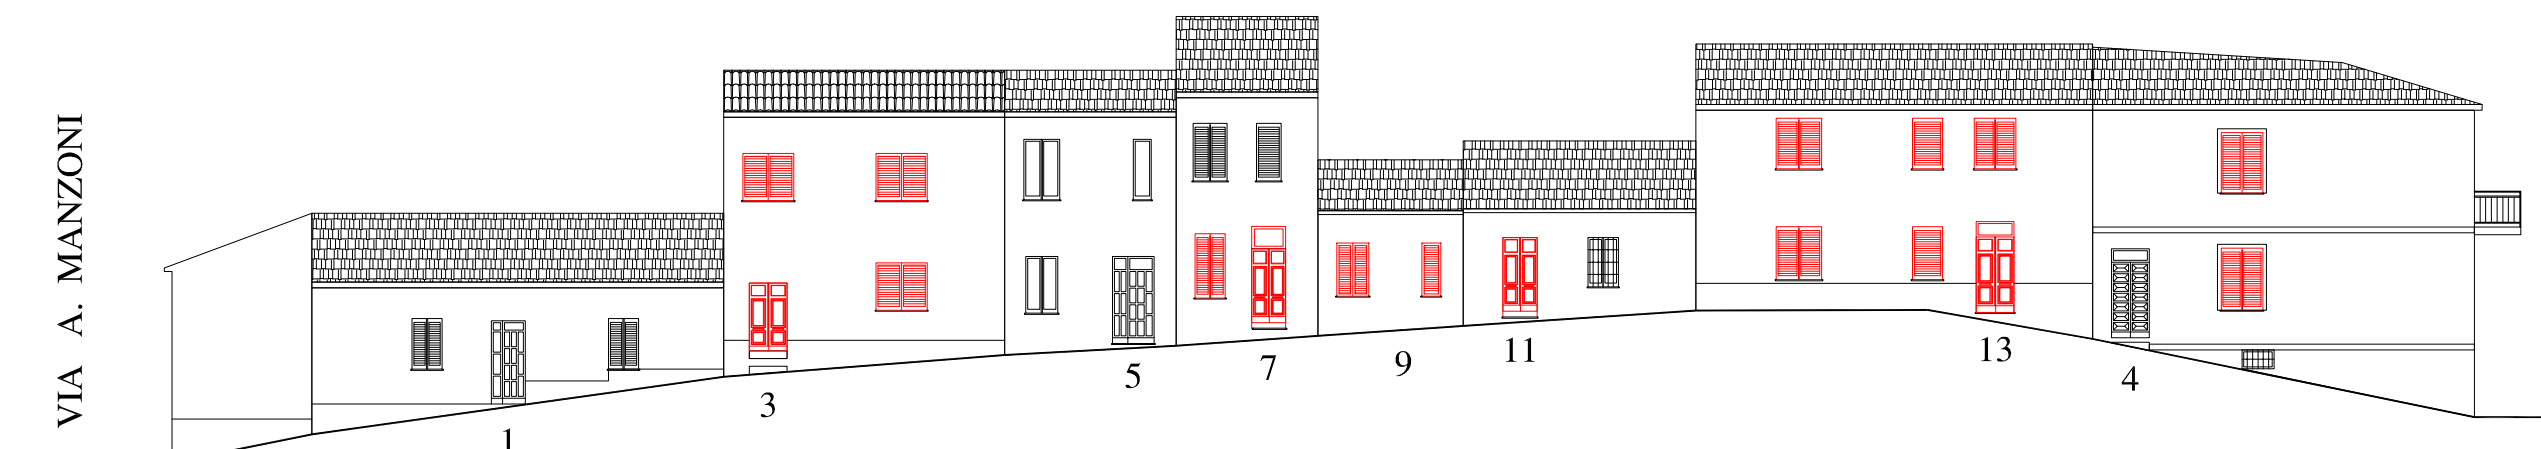

AS2

AS3

AS4

AS5


AS6

AS7

AS8


AS9

VIA GIOSUE' CARDUCCI

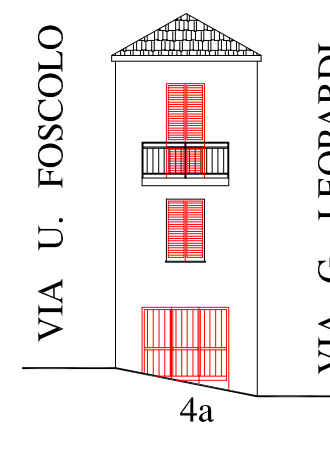

AS9

VIA UGO FOSCOLO

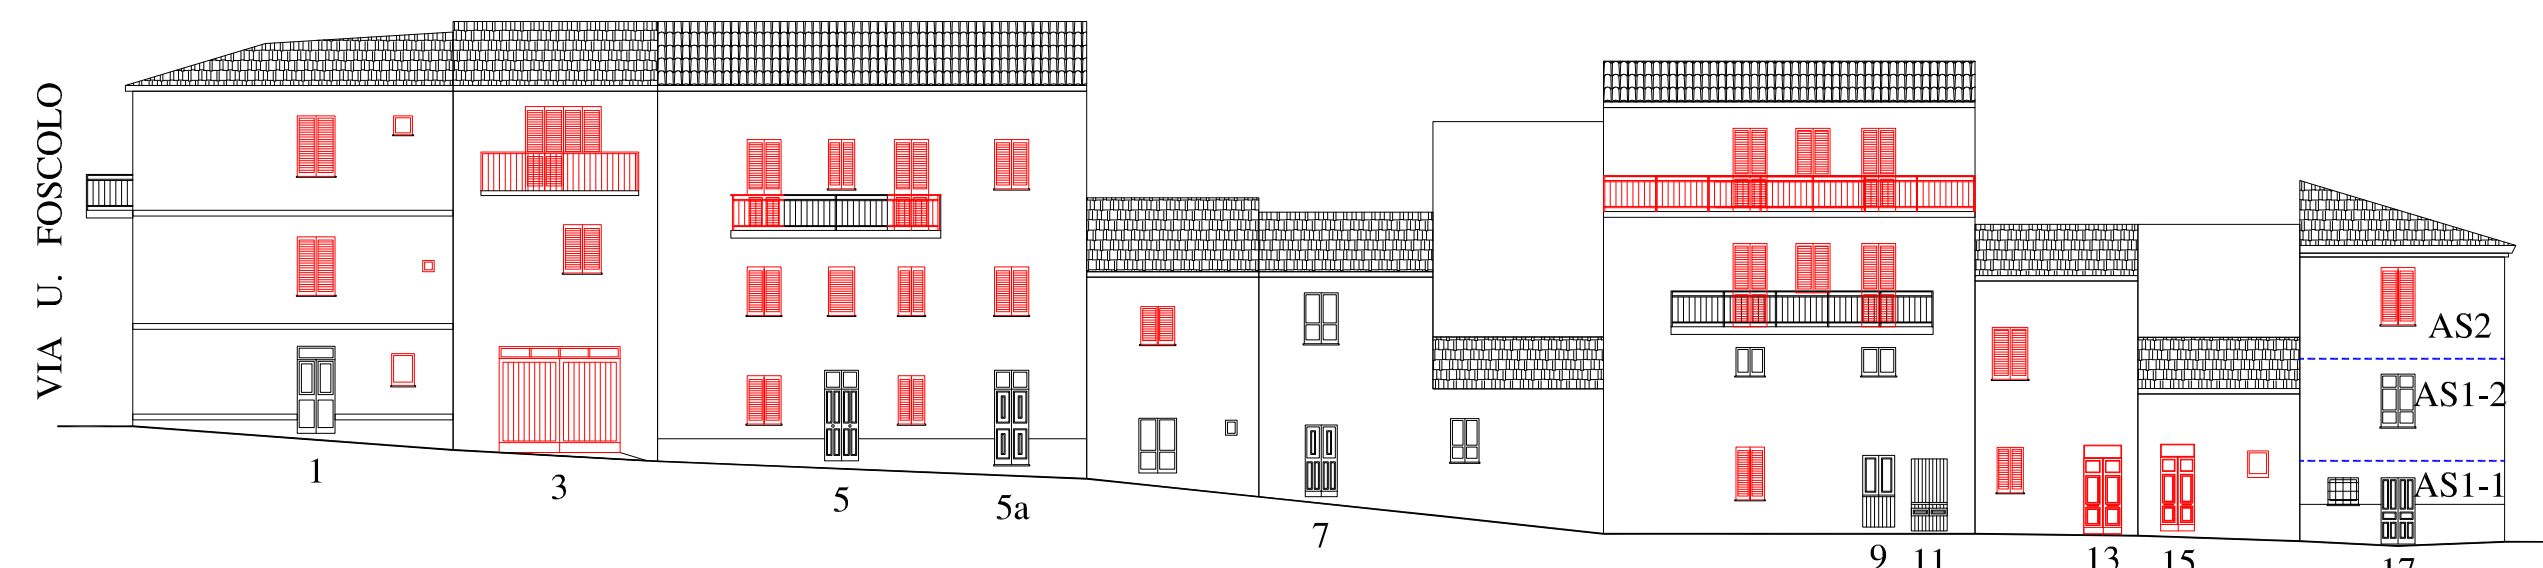

AS9

AS8

AS10

AS7

AS11

AS4

AS12

AS13

AS1-1

VIA GIACOMO LEOPARDI

VIA A. MANZONI

PROGETTO