

Comune di Chiamamonti



PIANO PARTICOLAREGGIATO
DEL CENTRO MATRICE
IN ADEGUAMENTO AL P.P.R.

tav. **15g**


profilo regolatore
isolato G

Progettista
Arch. Andrea Sussorellu
Ing. Paolo Nieddu


Responsabile Unico del Procedimento
Dott. Pietro Canu

Data


Profili scala 1:200

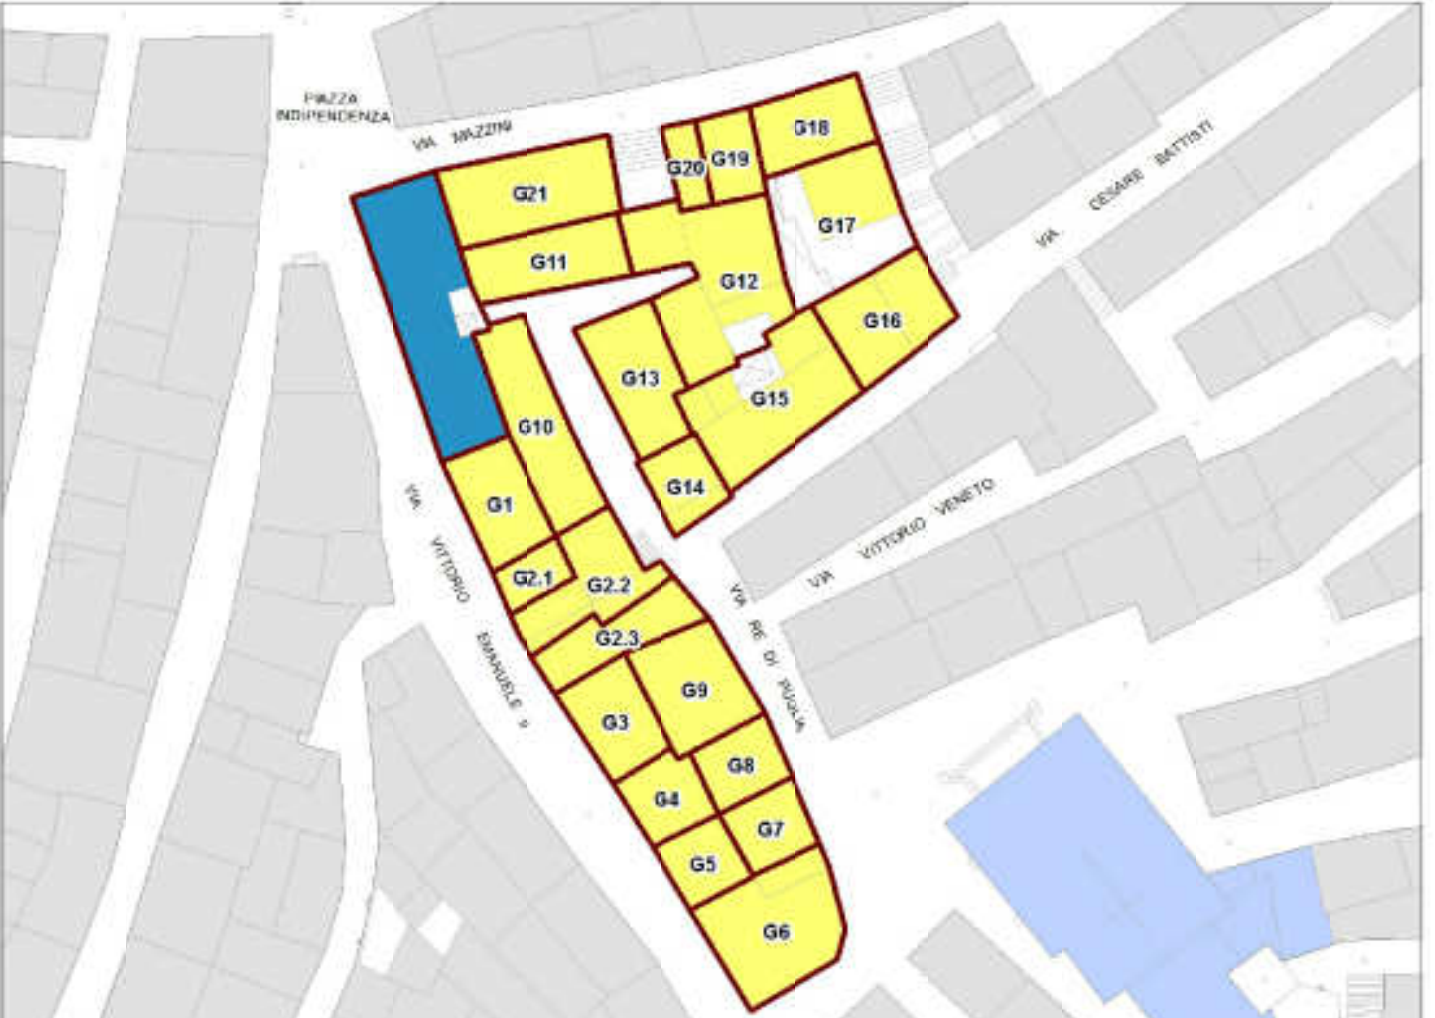


Inquadramento dell' isolato - Suddivisione delle unità edilizie

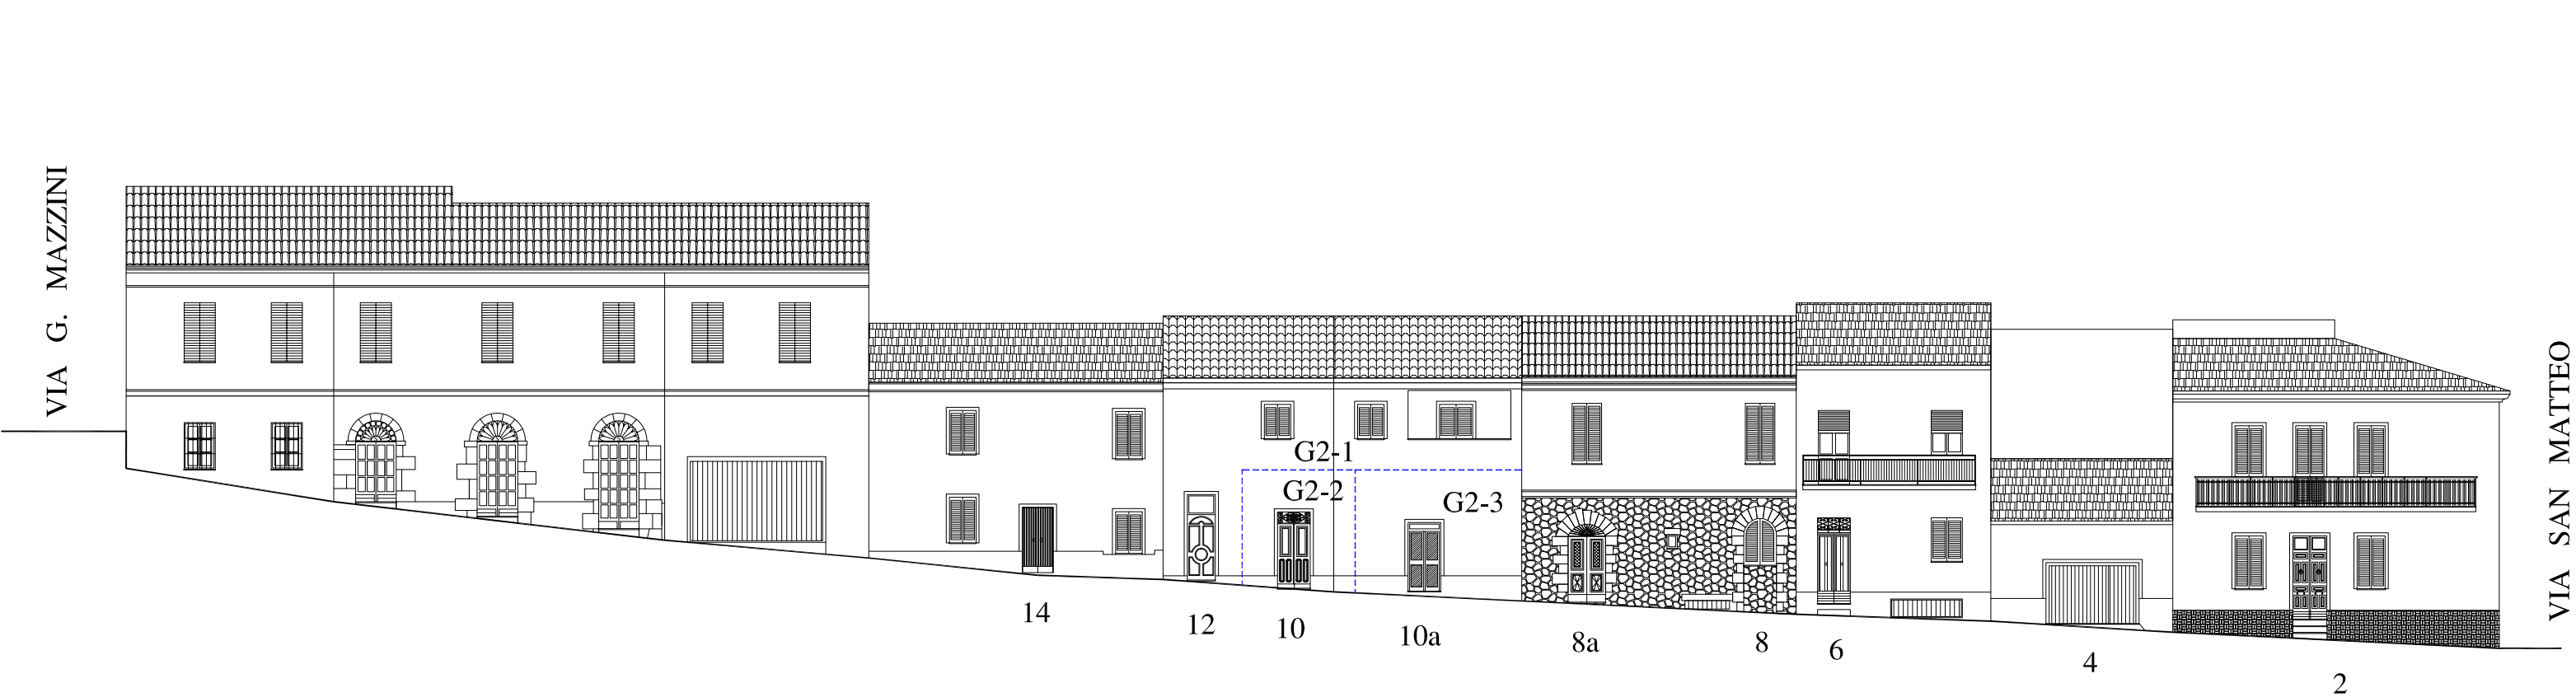


VIA G. MAZZINI	14	12	10	10a	8a	8	6	4	2	VIA SAN MATTEO
SOTTOZONA "S2" EX CASA COMUNALE										
Piazza Indipendenza										

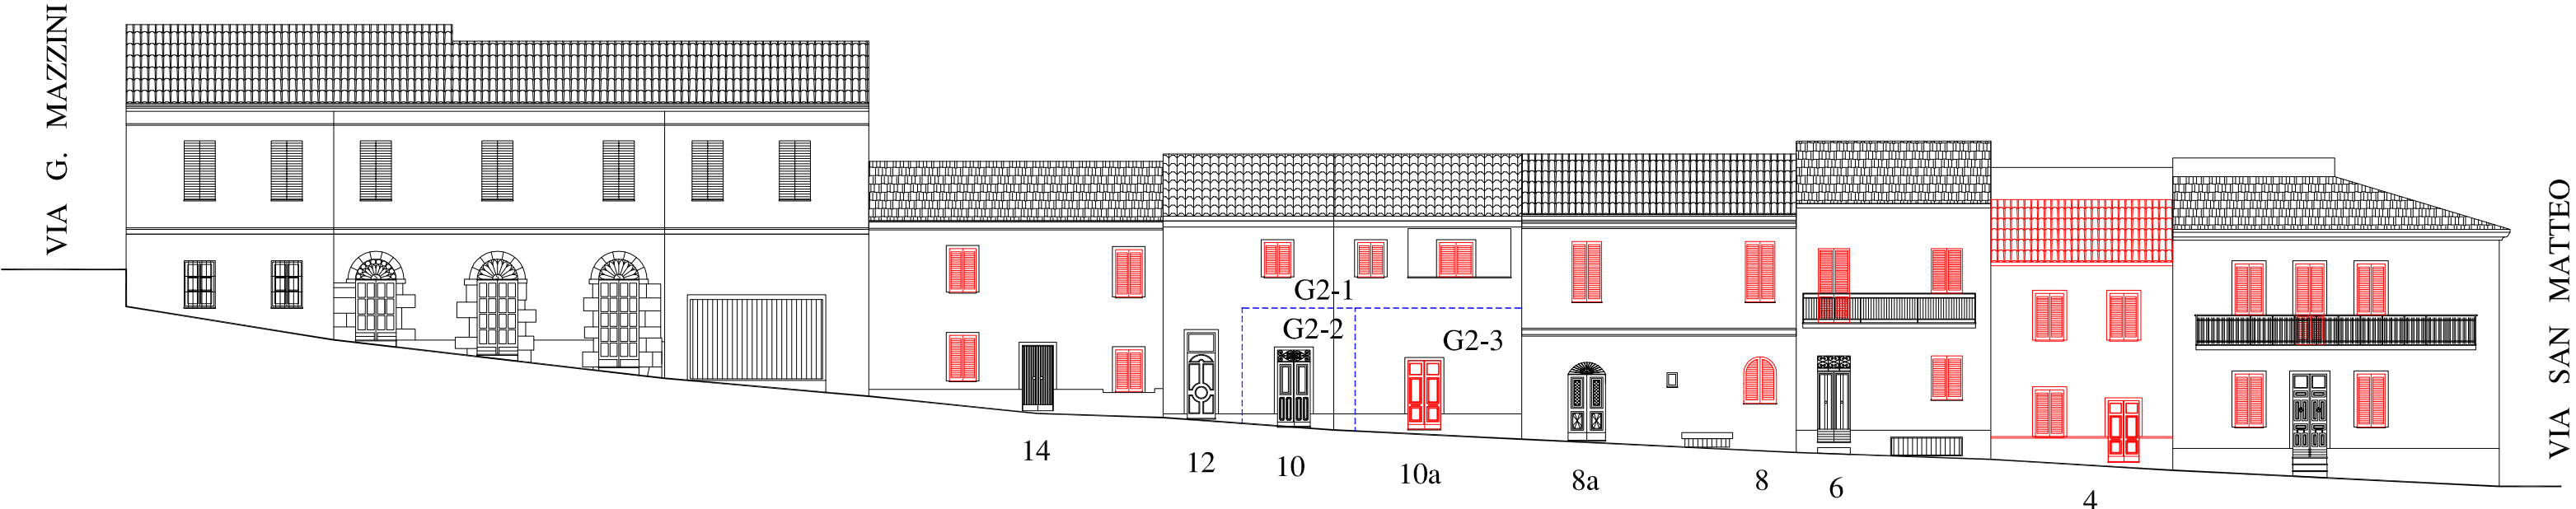


VIA G. MAZZINI	14	12	10	10a	8a	8	6	4	2	VIA SAN MATTEO
SOTTOZONA "S2" EX CASA COMUNALE										
Piazza Indipendenza										

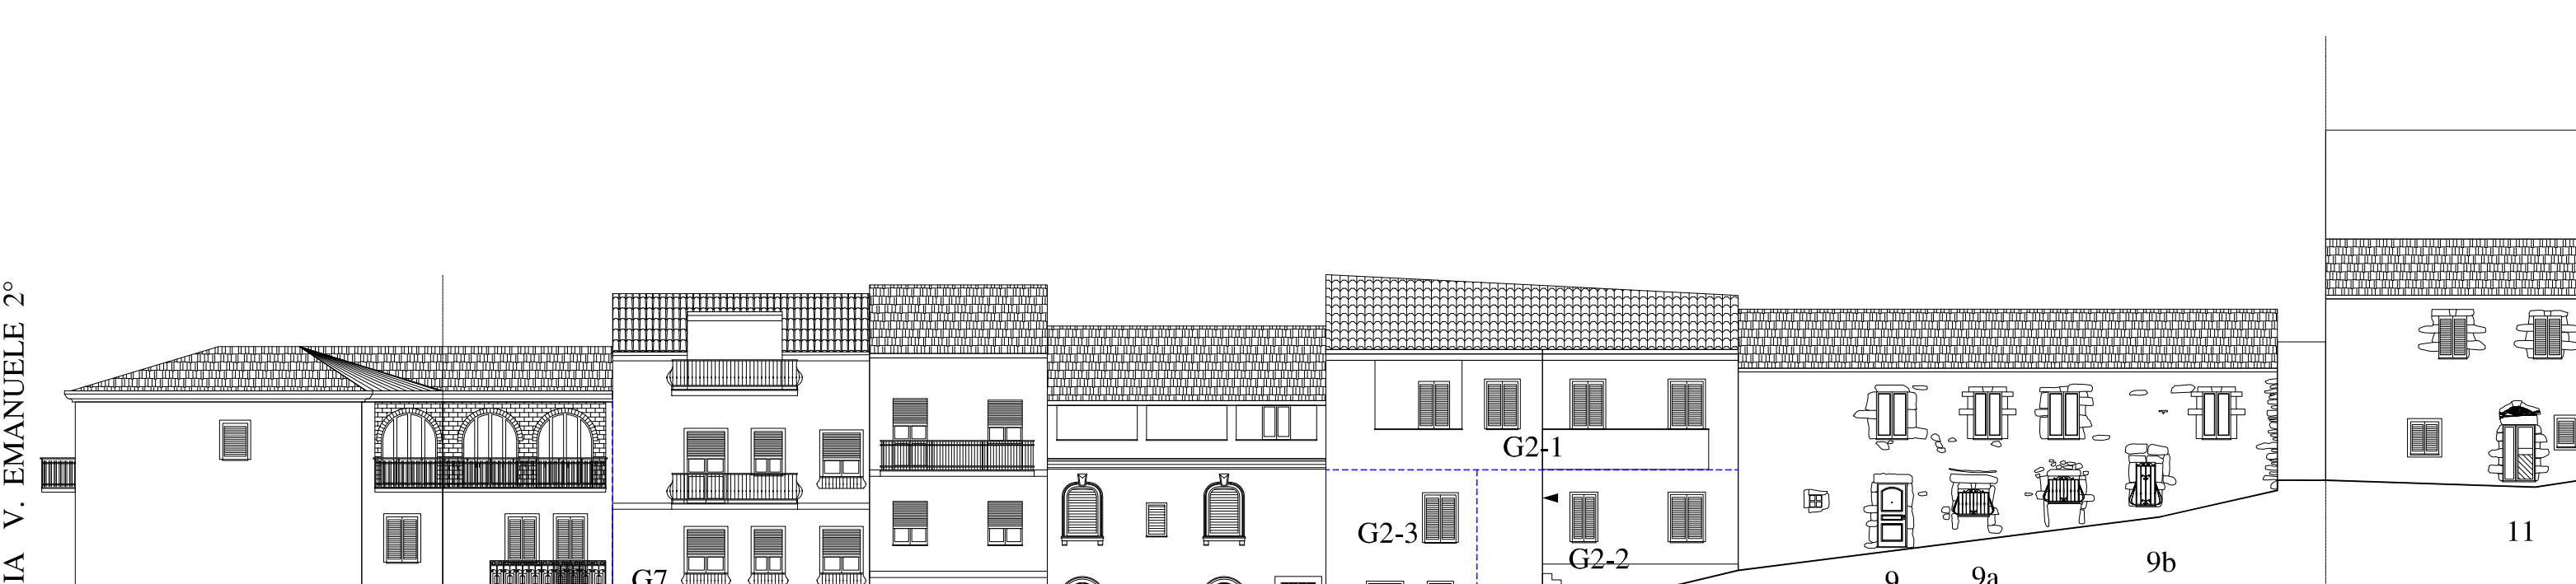


VIA V. EMANUELE 2°	1	1a	1b	3	3a	1a	1	3b	3a	3	5	7	9	9a	9b	11	10a	8	6a	6	VIA C. BATTISTI
SOTTOZONA "S2" EX CASA COMUNALE																					
Piazza Indipendenza																					

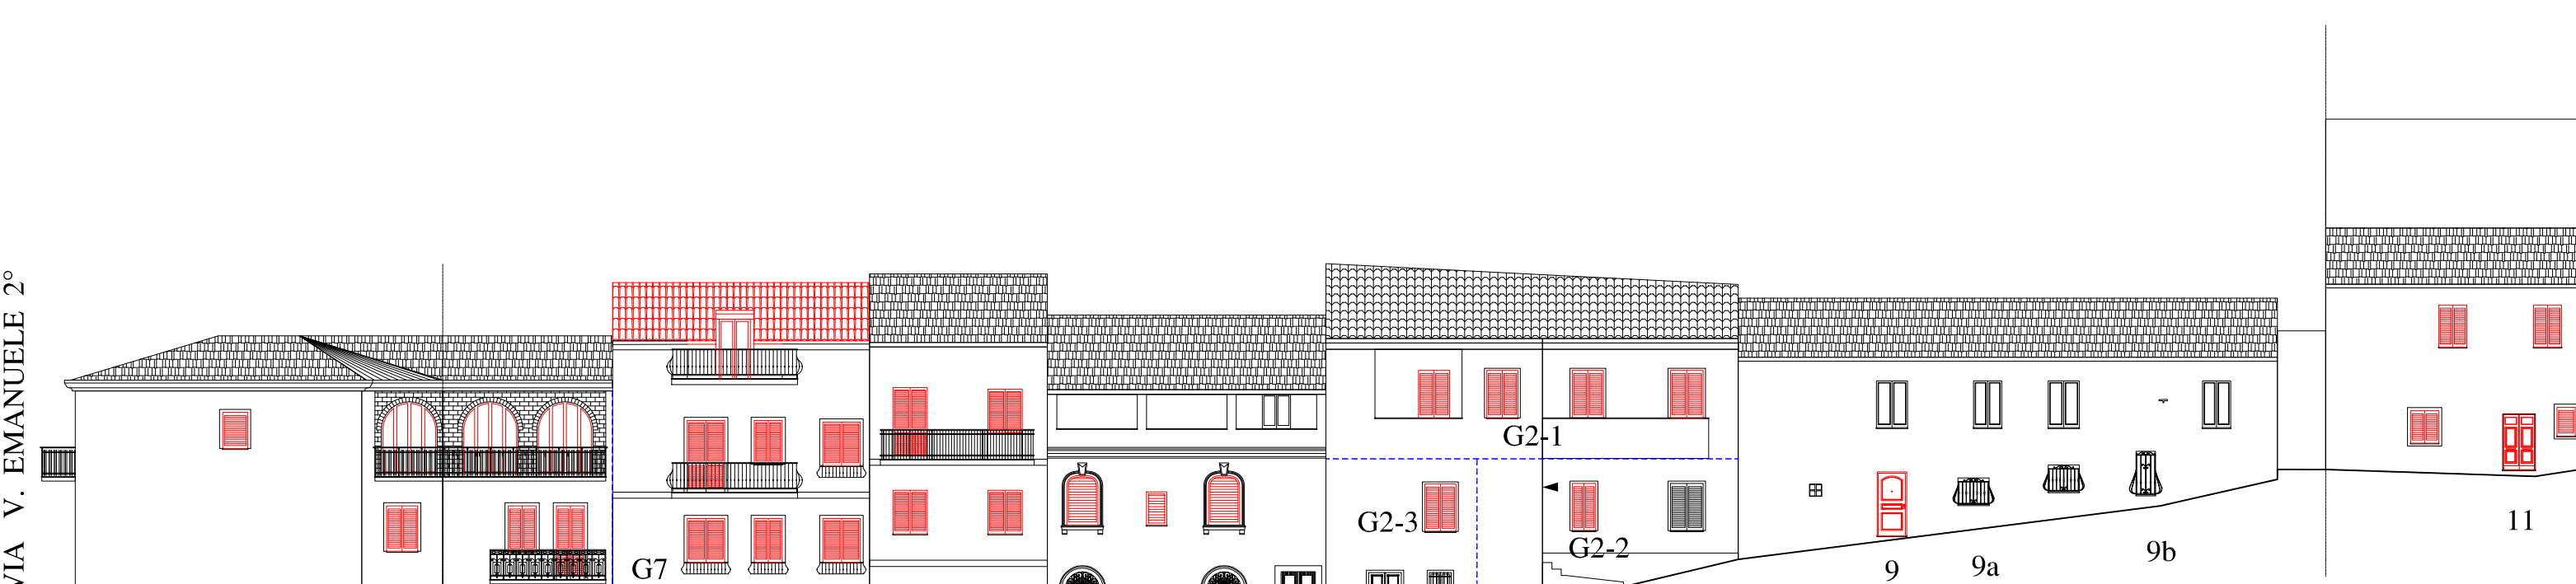


VIA V. EMANUELE 2°	1	1a	1b	3	3a	1a	1	3b	3a	3	5	7	9	9a	9b	11	10a	8	6a	6	VIA C. BATTISTI
SOTTOZONA "S2" EX CASA COMUNALE																					
Piazza Indipendenza																					

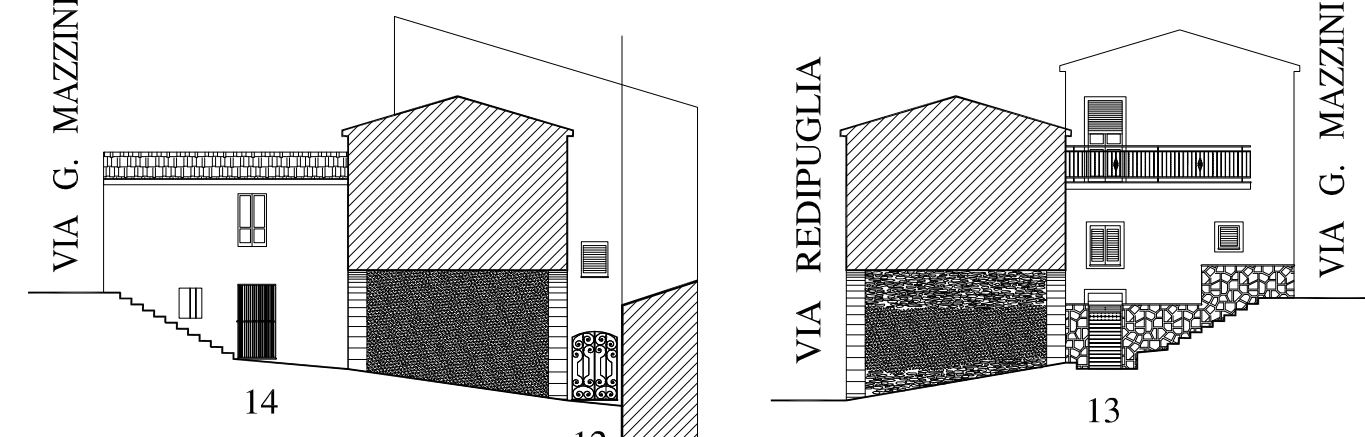


VIA G. MAZZINI	14	12	VIA G. MAZZINI
SOTTOZONA "S2" EX CASA COMUNALE			
Piazza Indipendenza			

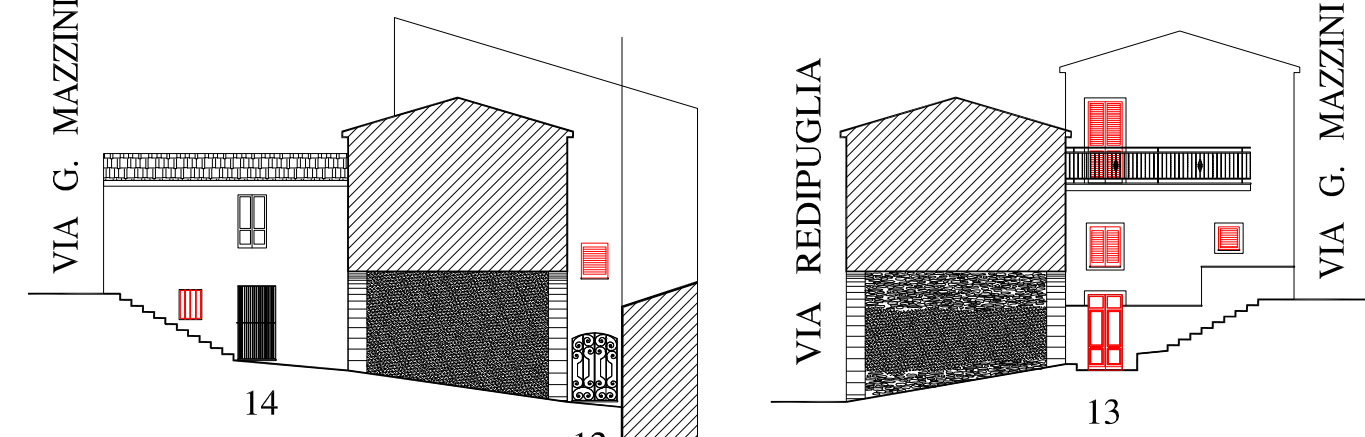


VIA G. MAZZINI	14	12	VIA G. MAZZINI
SOTTOZONA "S2" EX CASA COMUNALE			
Piazza Indipendenza			

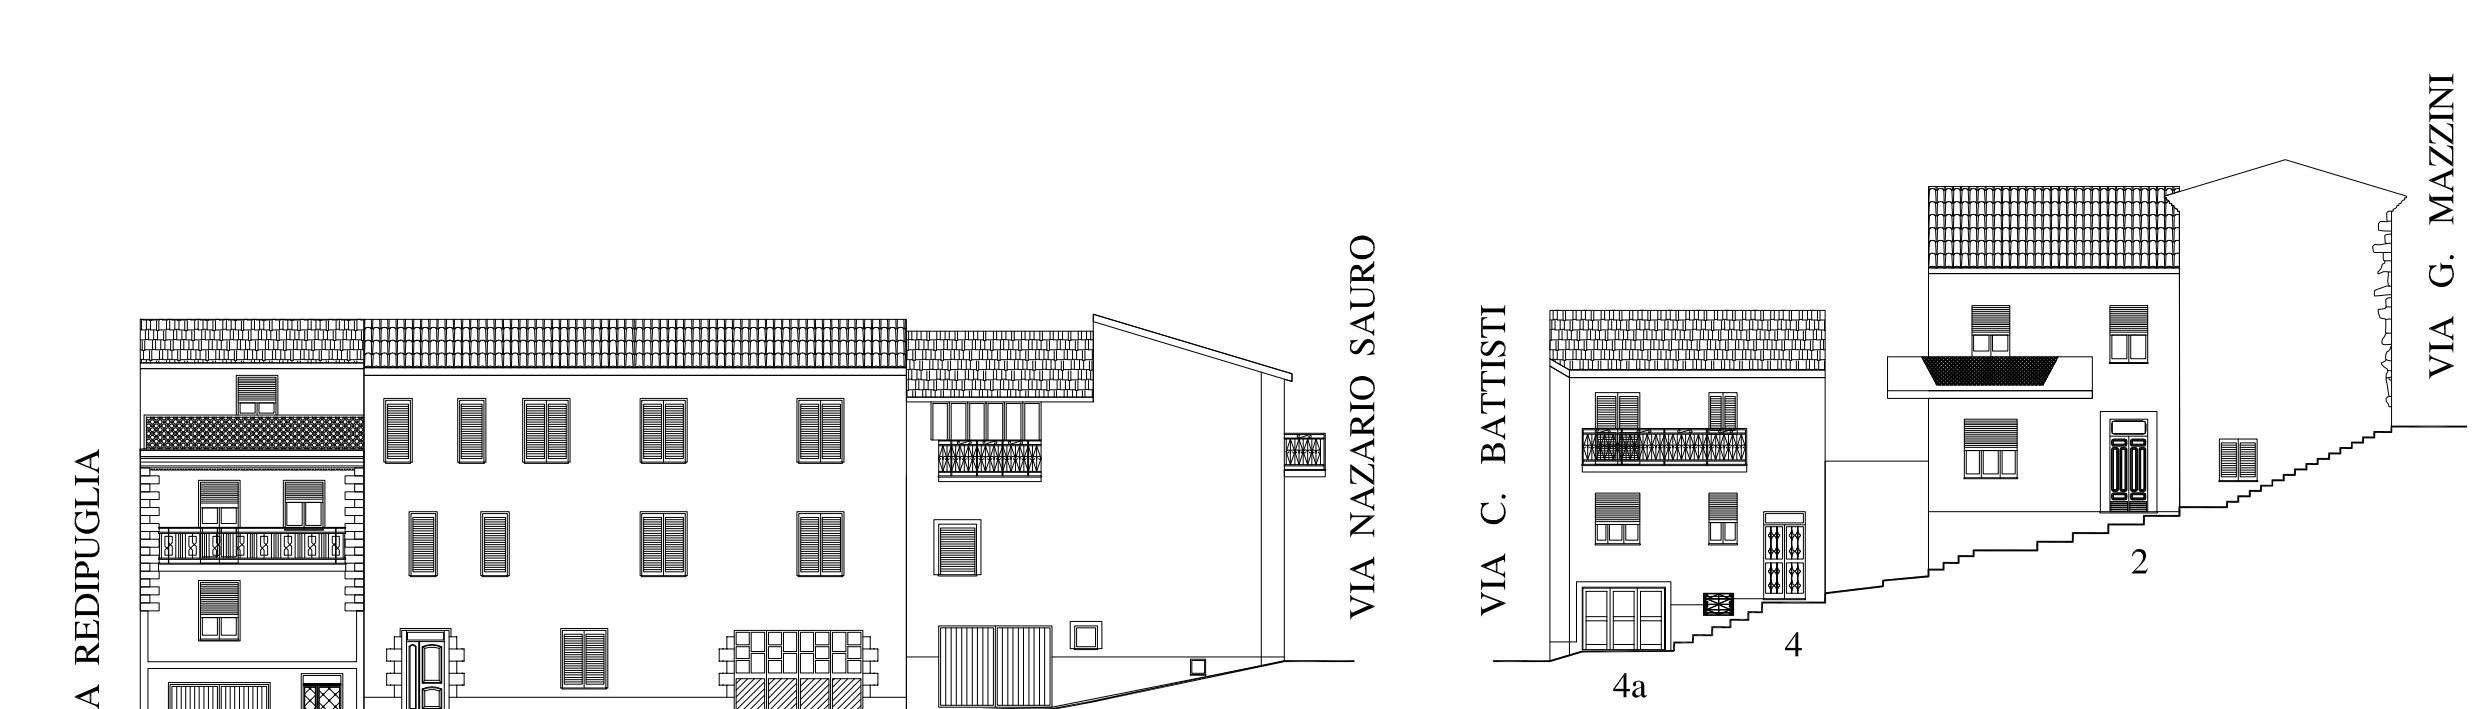


VIA REDIPUGLIA	24a	24	22	20	18	VIA NAZARIO SAURO
SOTTOZONA "S2" EX CASA COMUNALE						
Piazza Indipendenza						

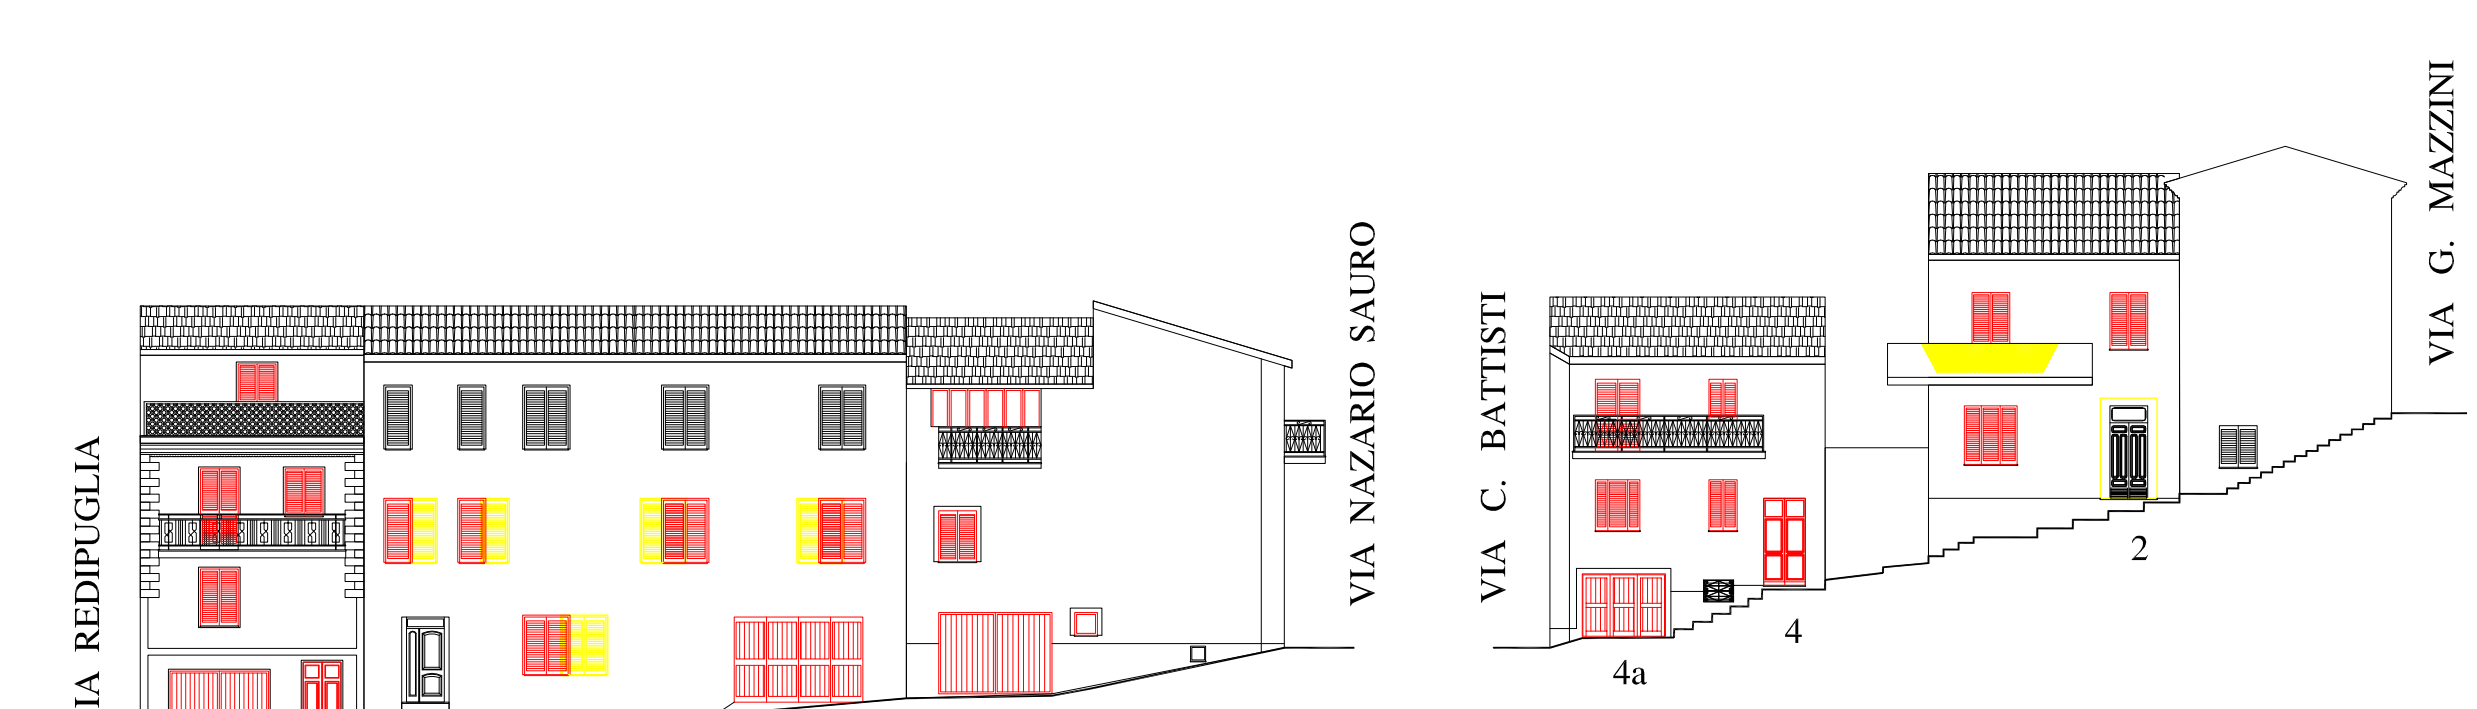

VIA REDIPUGLIA	24a	24	22	20	18	VIA NAZARIO SAURO
SOTTOZONA "S2" EX CASA COMUNALE						
Piazza Indipendenza						

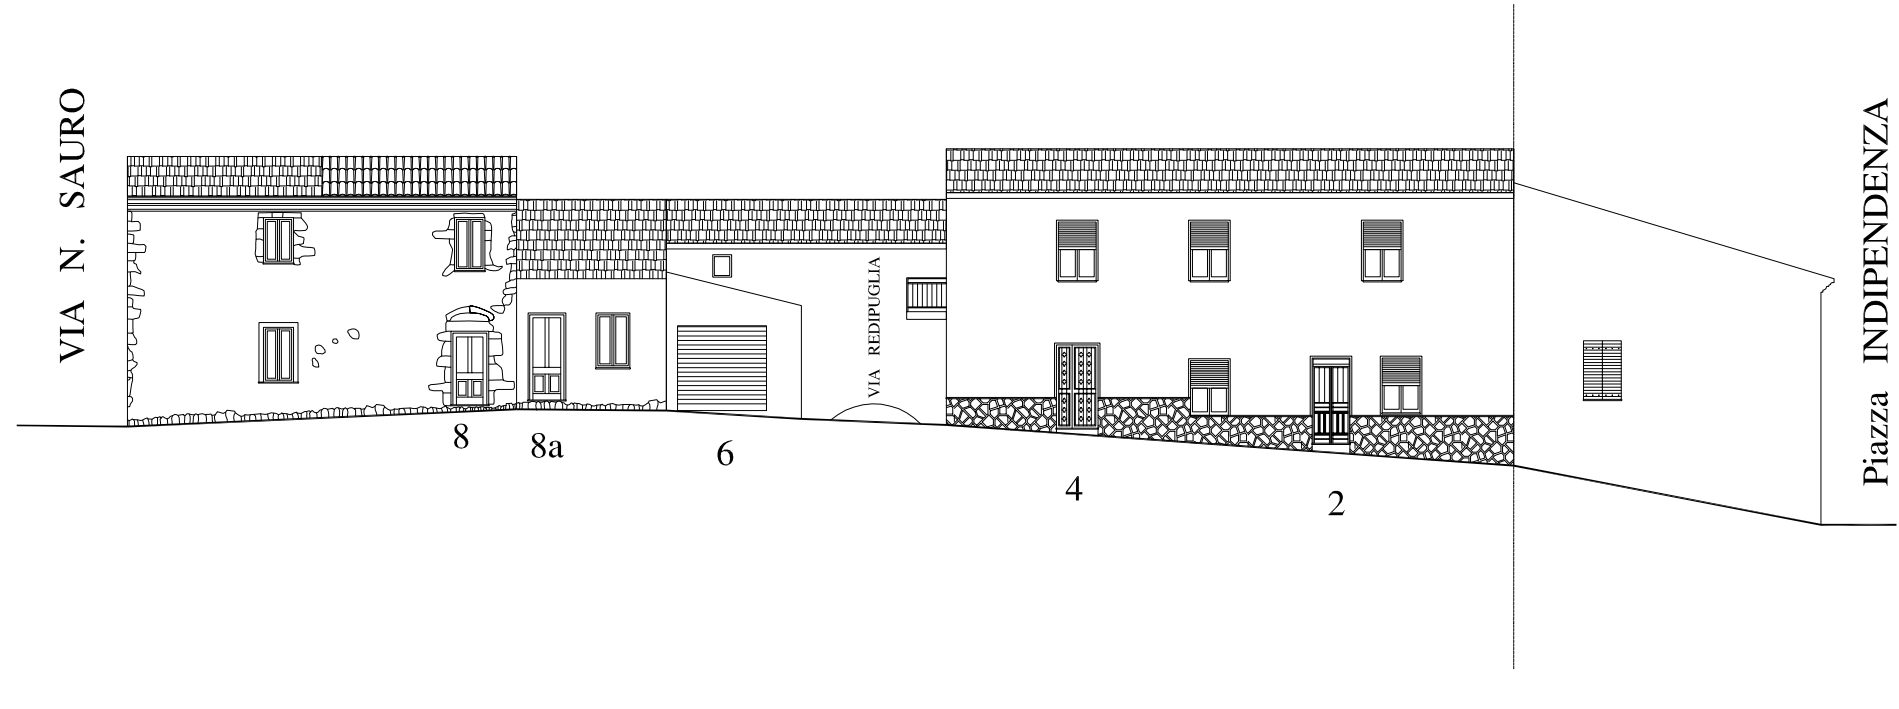

VIA N. SAURO	8	8a	6	4	2	Piazza Indipendenza
SOTTOZONA "S2" EX CASA COMUNALE						
Piazza Indipendenza						

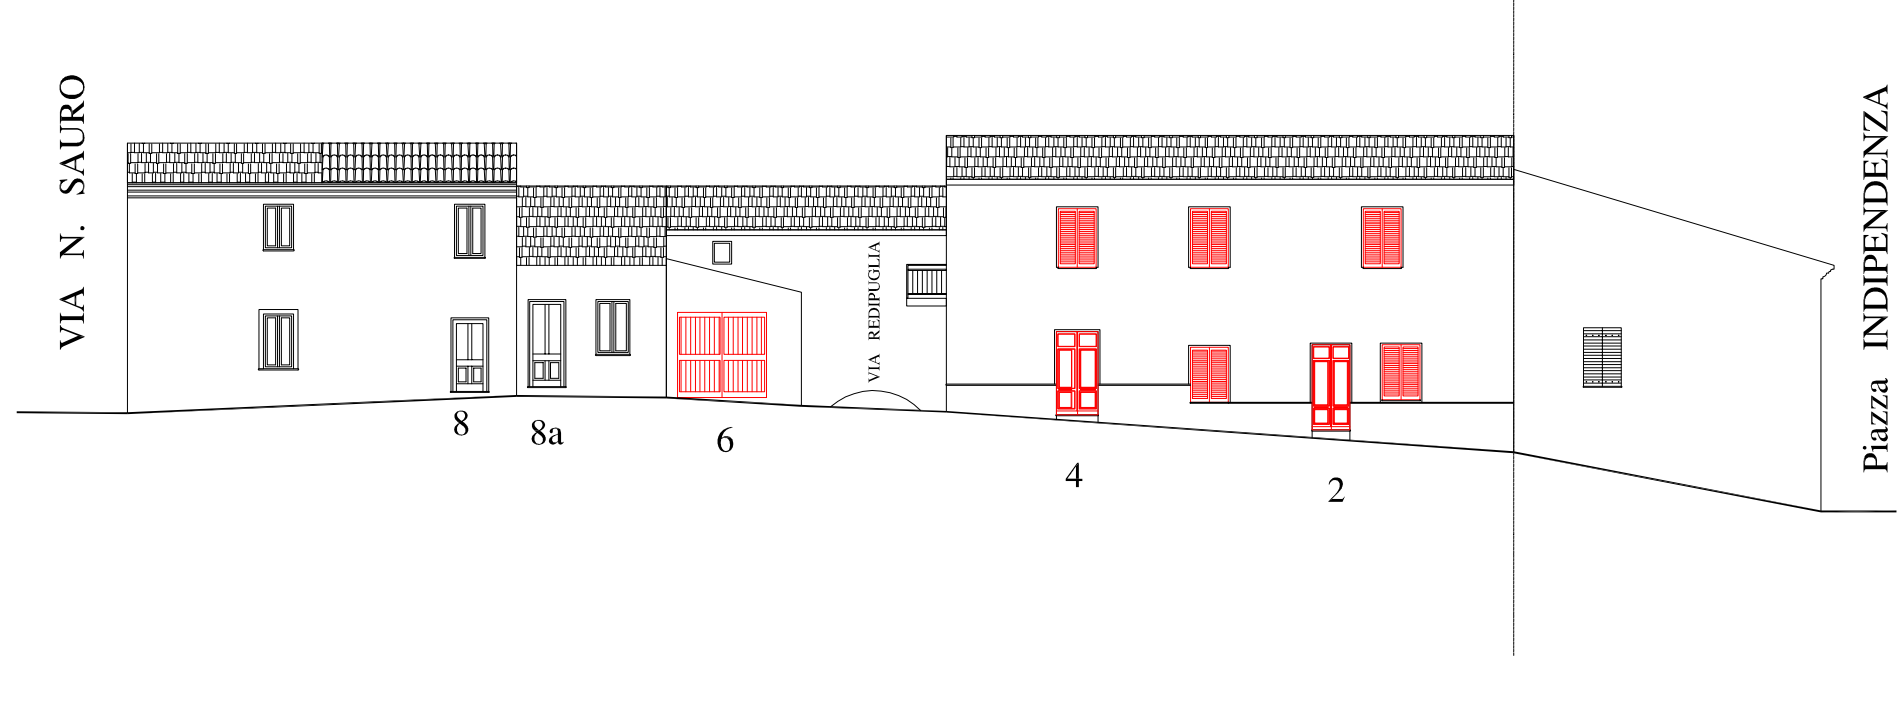

VIA N. SAURO	8	8a	6	4	2	Piazza Indipendenza
SOTTOZONA "S2" EX CASA COMUNALE						
Piazza Indipendenza						

ATTUALE

PROGETTO