

Comune di Chiaramonti

PIANO PARTICOLAREGGIATO
DEL CENTRO MATRICE
IN ADEGUAMENTO AL P.P.R.

15r

profilo regolatore
isolato R


Progettista
Arch. Andrea Sussarellu
Ing. Paolo Nieddu

Responsabile Unico del Procedimento
Dott. Pietro Caru

Data

Profili scala 1:200


Inquadramento dell' isolato - Suddivisione delle unità edilizie

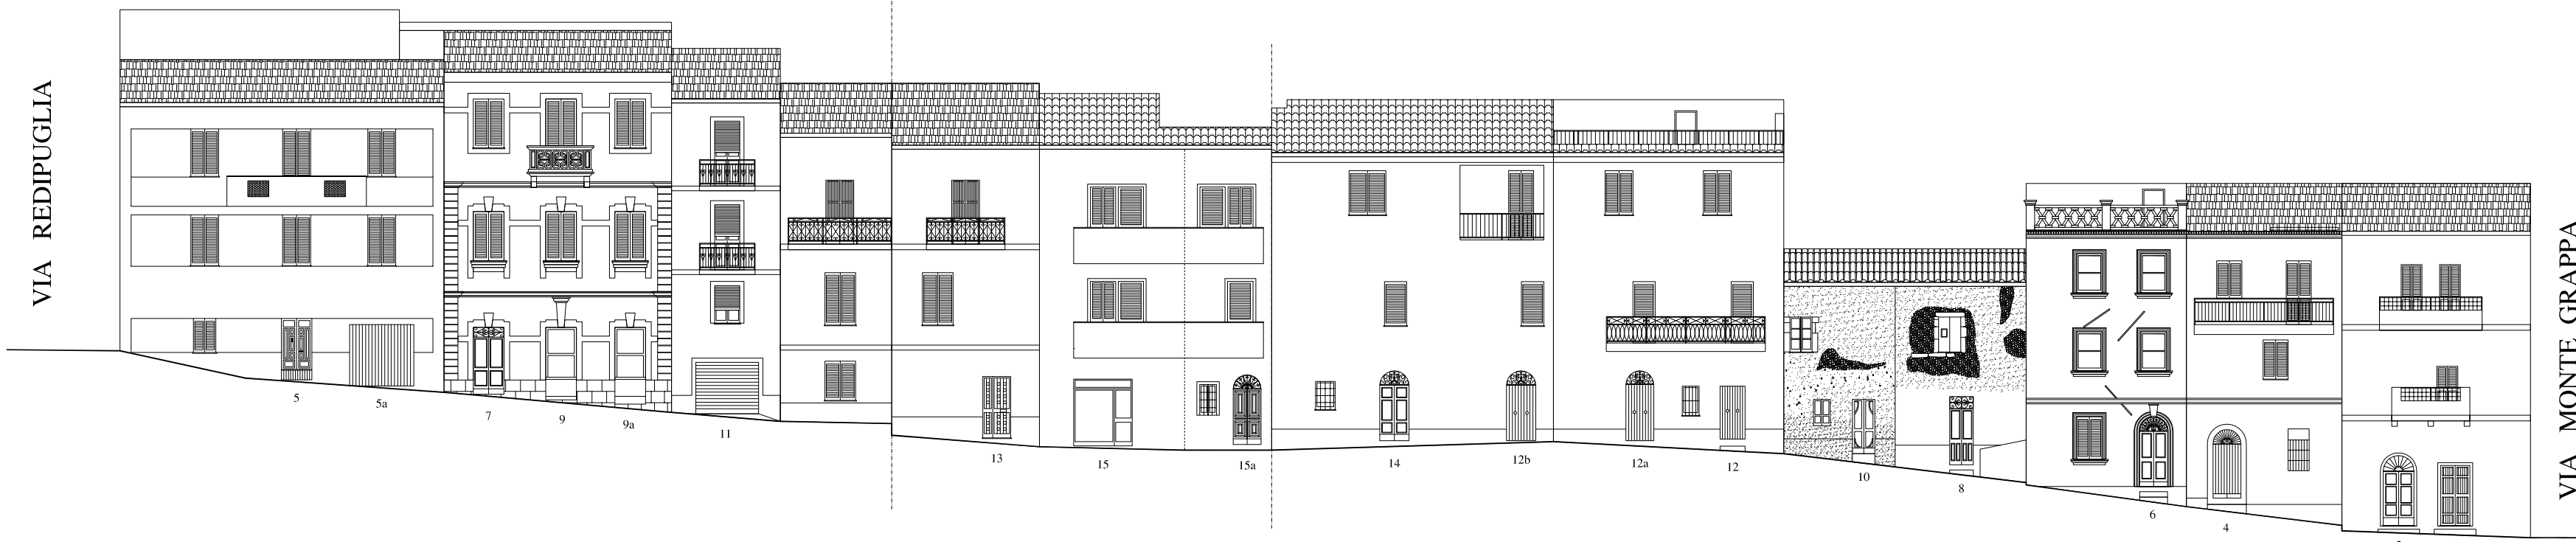


R1	R2	R3	R4	R5	R6	R7	R8	R9	R10	R11
VIA SAN MATTEO					VIA PIAVE					




R1	R2	R3	R4	R5	R6	R7	R8	R9	R10	R11
VIA SAN MATTEO					VIA PIAVE					

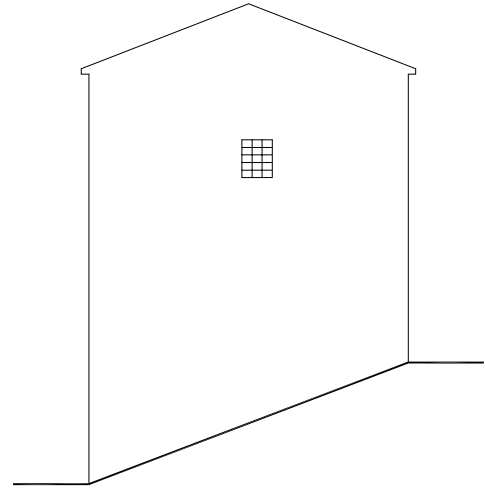


R11
VIA M.GRAPPA

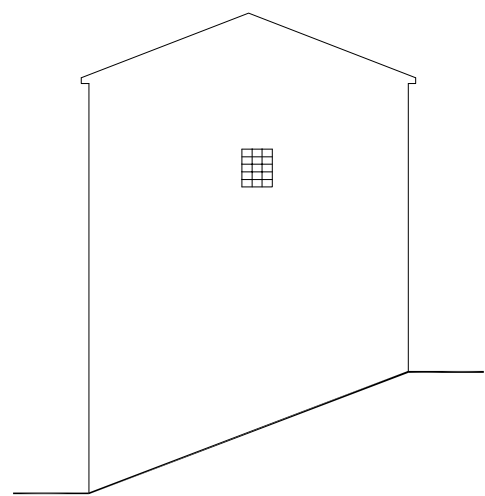

R11
VIA M.GRAPPA

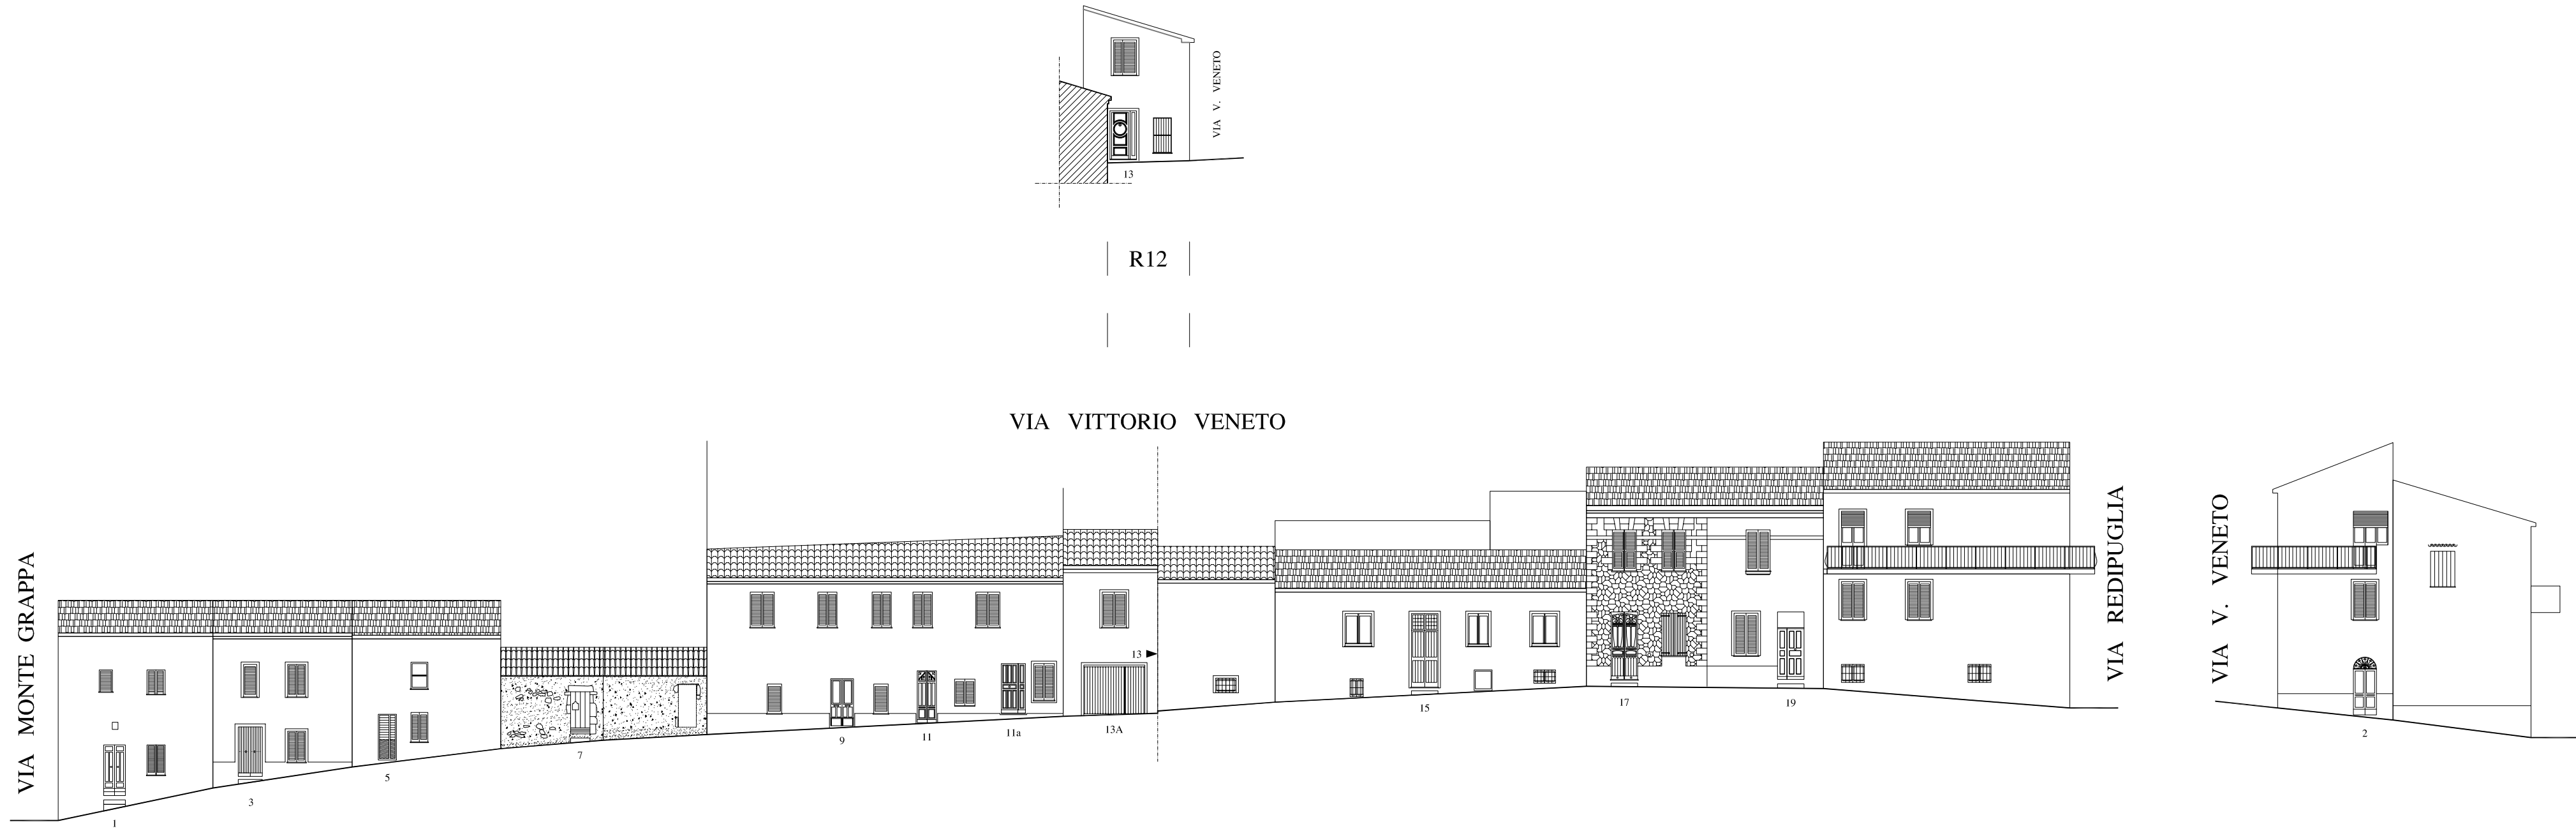

R11	R10	R9	R8	R7	R6	R12	R3	R13-1	R13-2	R14	R14	R1
VIA VITTORIO VENETO											VIA REDIPUGLIA	

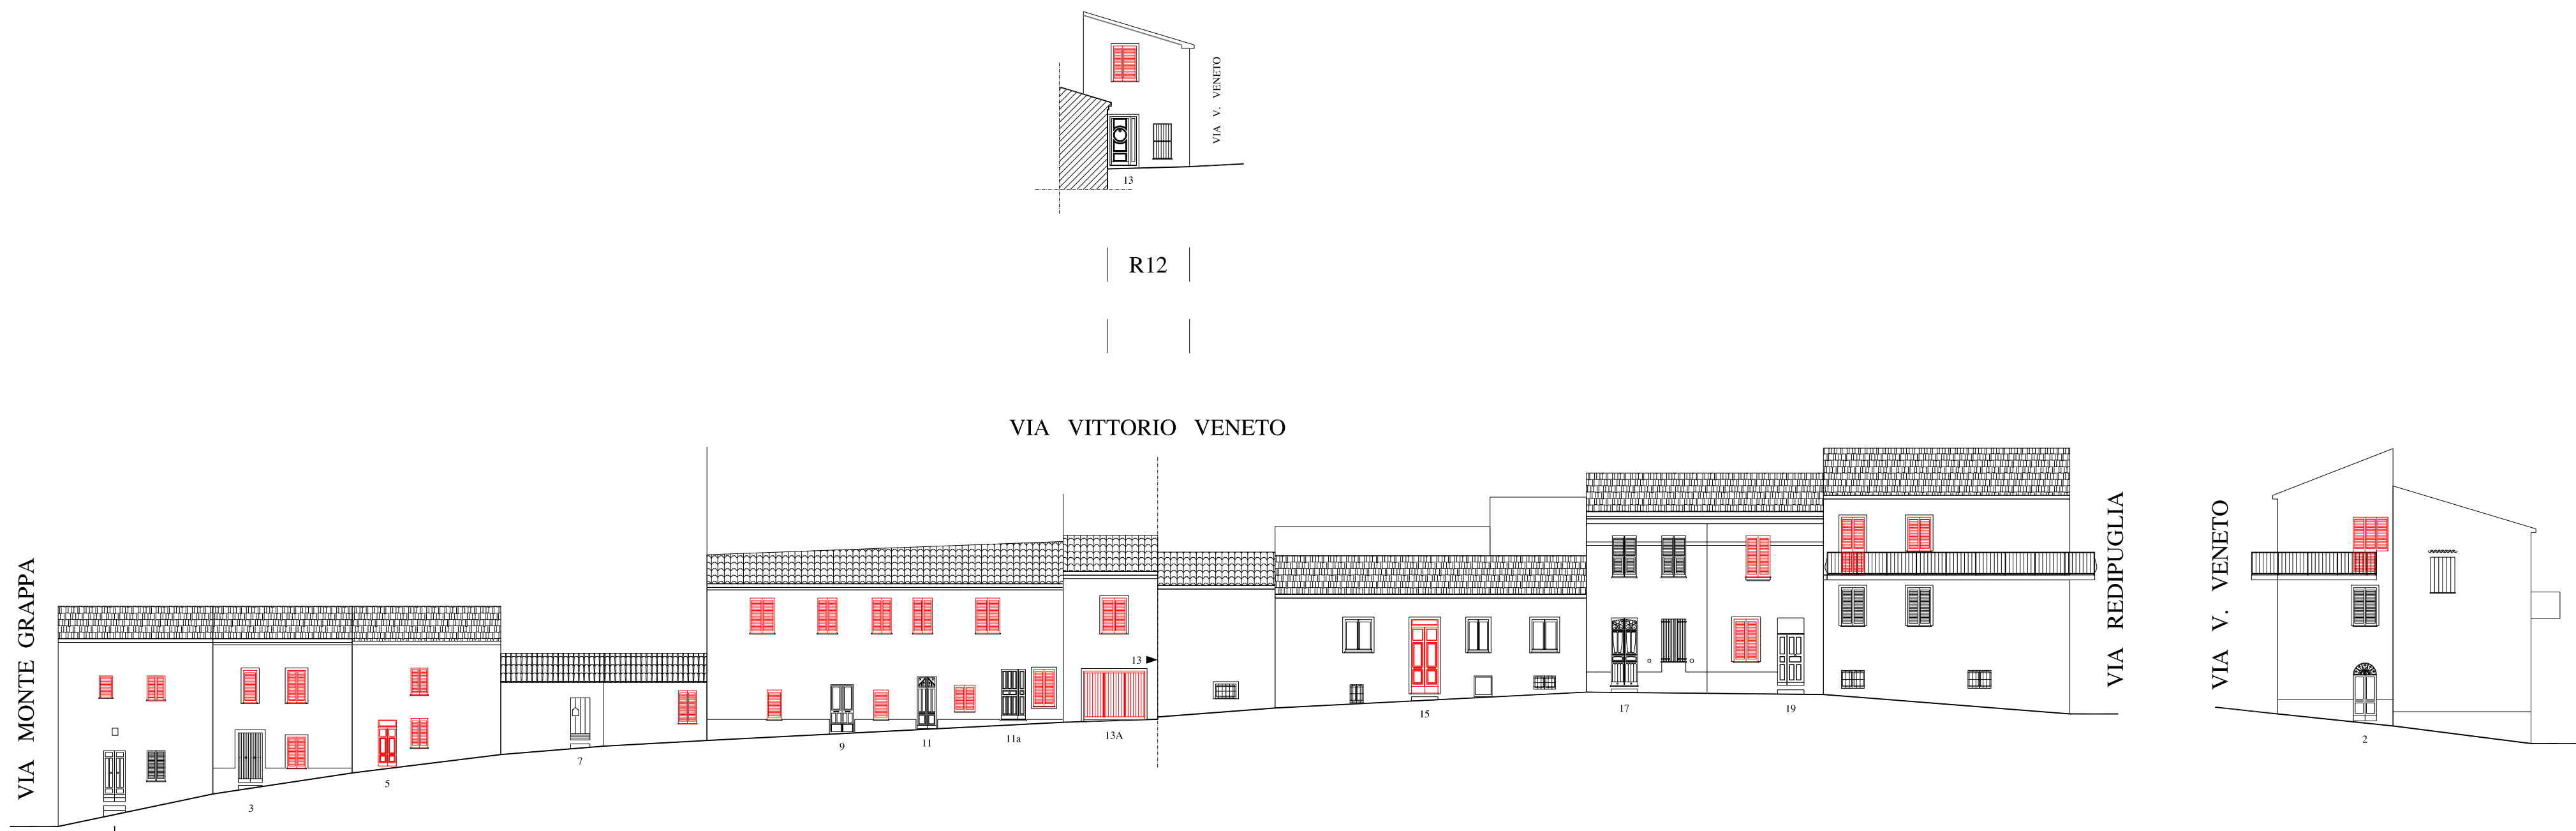

R11	R10	R9	R8	R7	R6	R12	R3	R13-1	R13-2	R14	R14	R1
VIA VITTORIO VENETO											VIA REDIPUGLIA	

ATTUALE

PROGETTO