

Comune di

Chiaramonti



PIANO PARTICOLAREGGIATO
DEL CENTRO MATRICE
IN ADEGUAMENTO AL P.P.R.

tav.

15t

profilo regolatore
isolato T

Progettista
Arch. Andrea Sussarellu
Ing. Paolo Nieddu

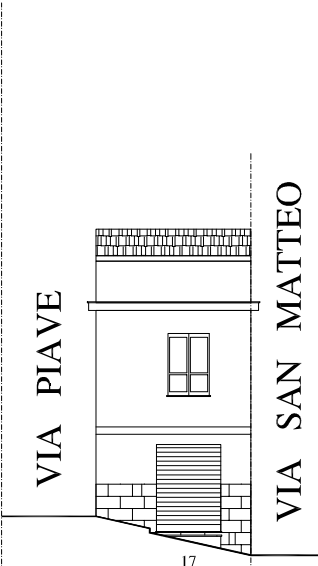
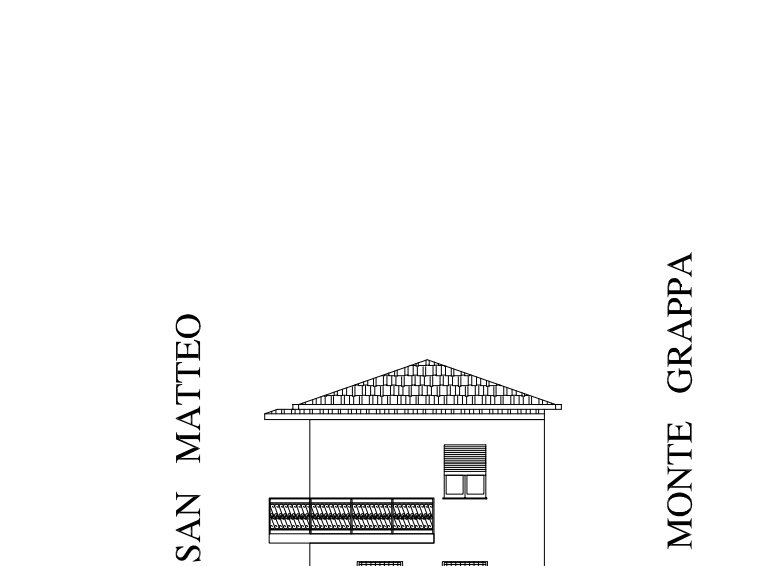
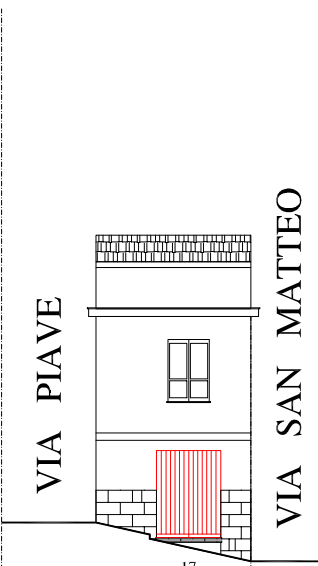
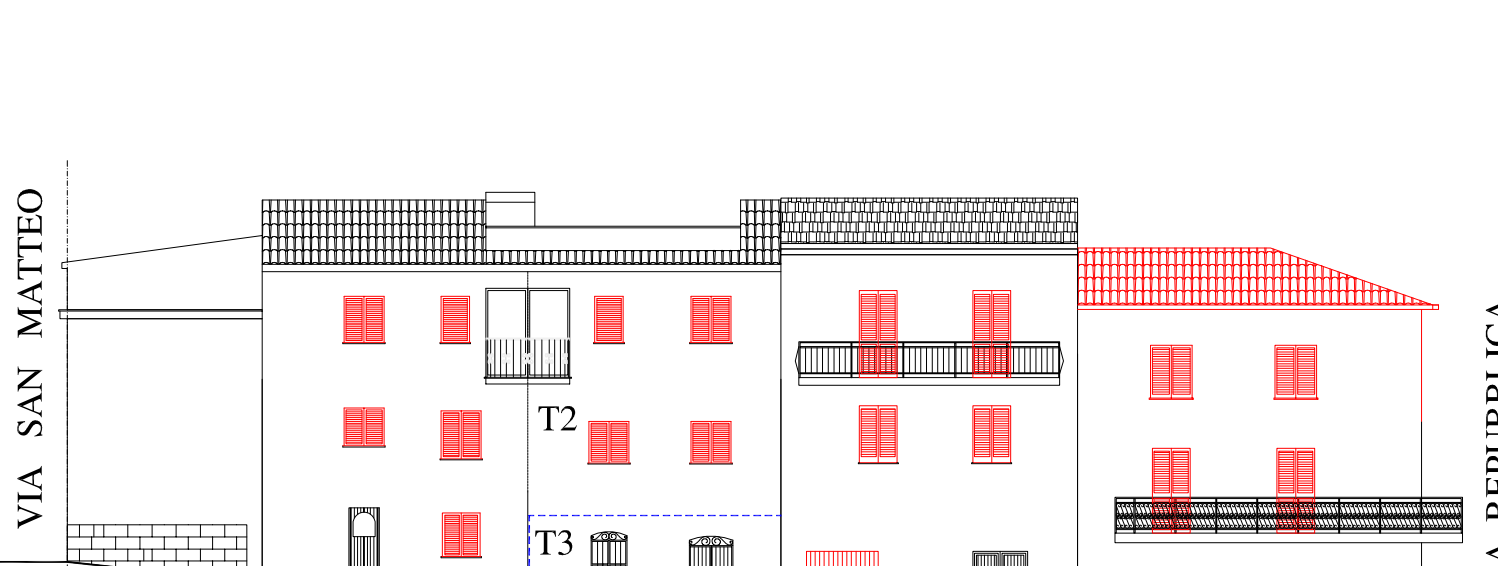
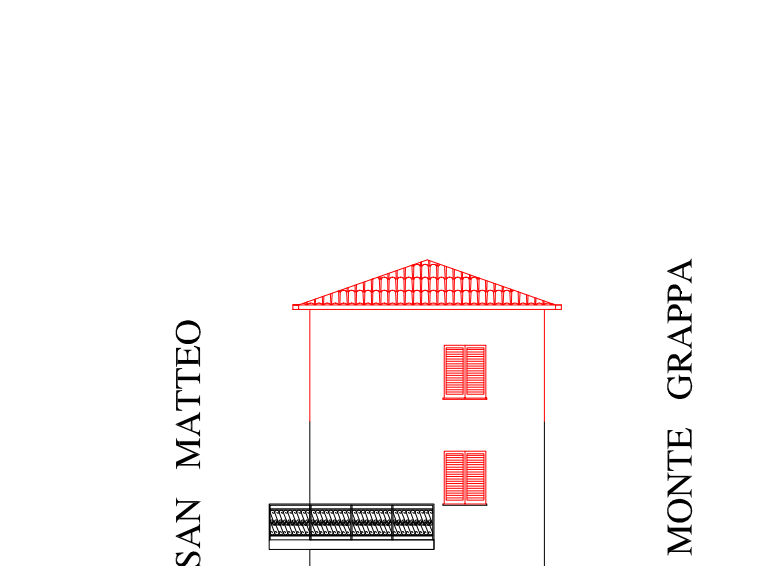
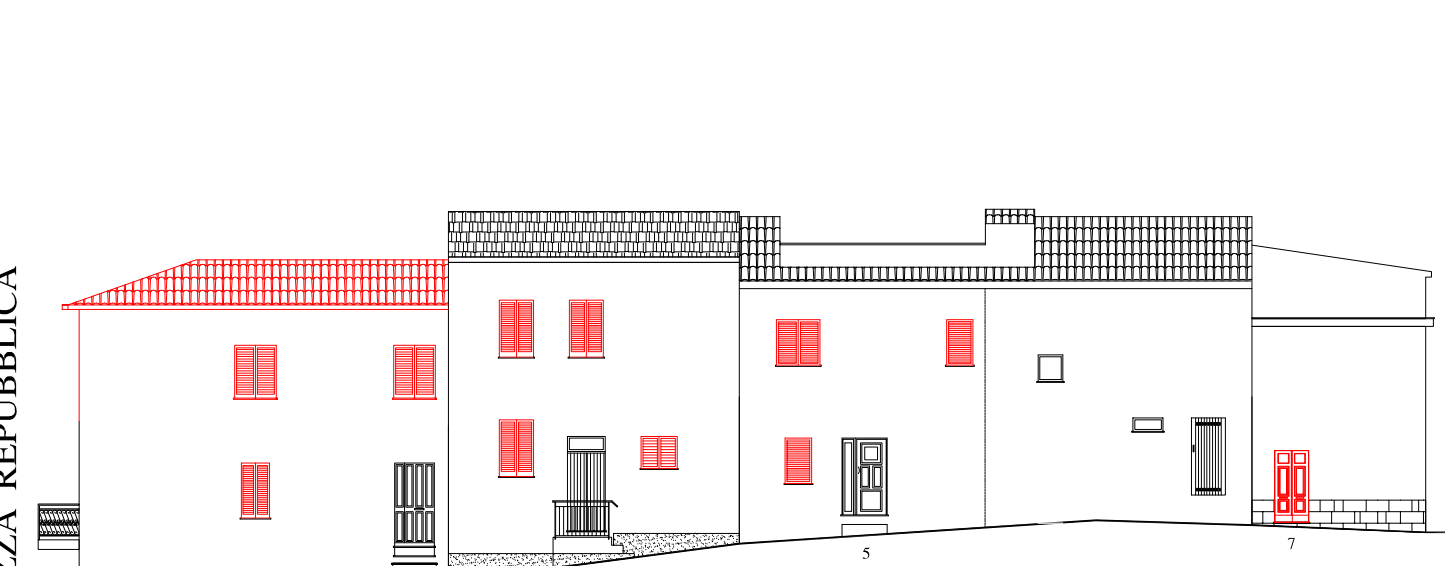
Responsabile Unico del Procedimento
Dott. Pietro Canu



Data

Profili scala 1:200

Inquadramento dell' isolato - Suddivisione delle unità edilizie

ATTUALE					PROGETTO				
									
VIA SAN MATTEO	VIA SAN MATTEO	PIAZZA REPUBBLICA	VIA PIAVE	VIA SAN MATTEO	VIA SAN MATTEO	VIA SAN MATTEO	PIAZZA REPUBBLICA	VIA PIAVE	VIA SAN MATTEO