

PIANO PARTICOLAREGGIATO
DEL CENTRO MATRICE
IN ADEGUAMENTO AL P.P.R.

tav. **15s** profilo regolatore
isolato S

Progettista
Arch. Andrea Sussarellu
Ing. Paolo Nieddu

Responsabile Unico del Procedimento
Dott. Pietro Canu

Data

Profili scala 1:200

Inquadramento dell' isolato - Suddivisione delle unità edilizie

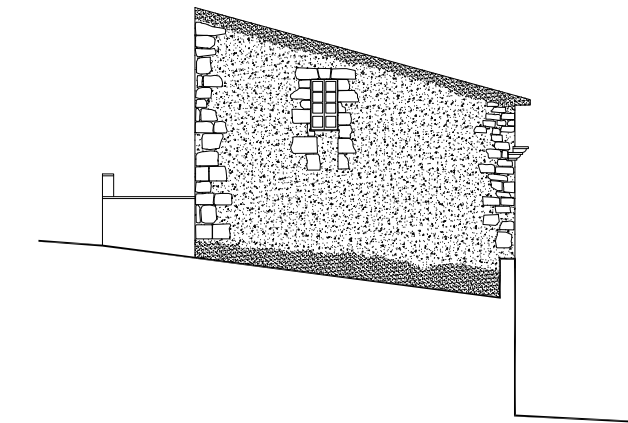


S1

VIA MONTE GRAPPA

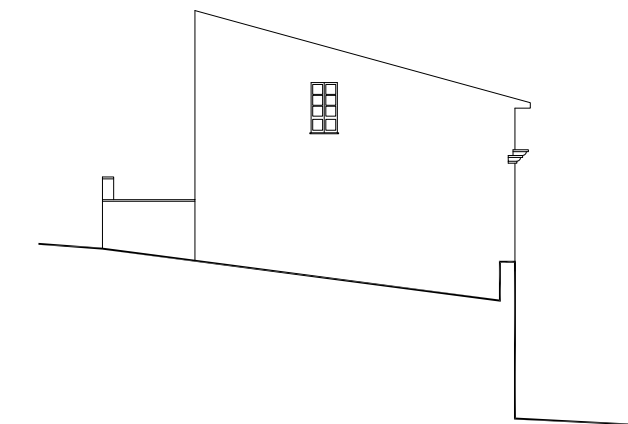


S1

VIA MONTE GRAPPA

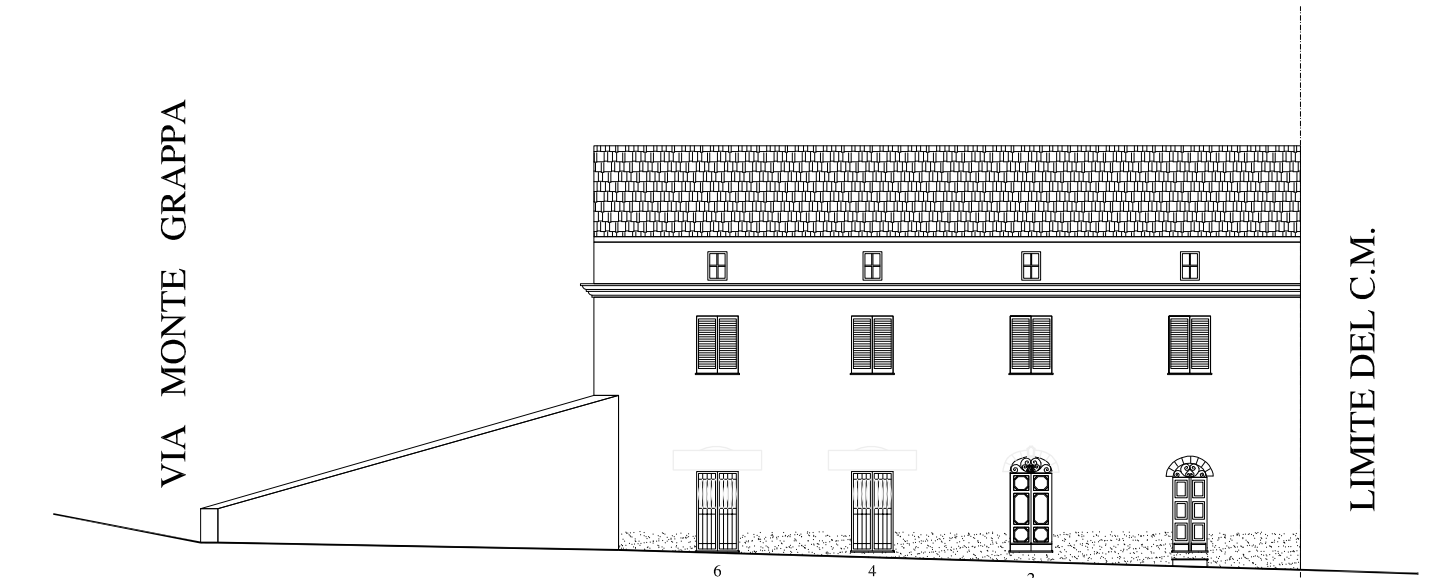

PIAZZA REPUBBLICA

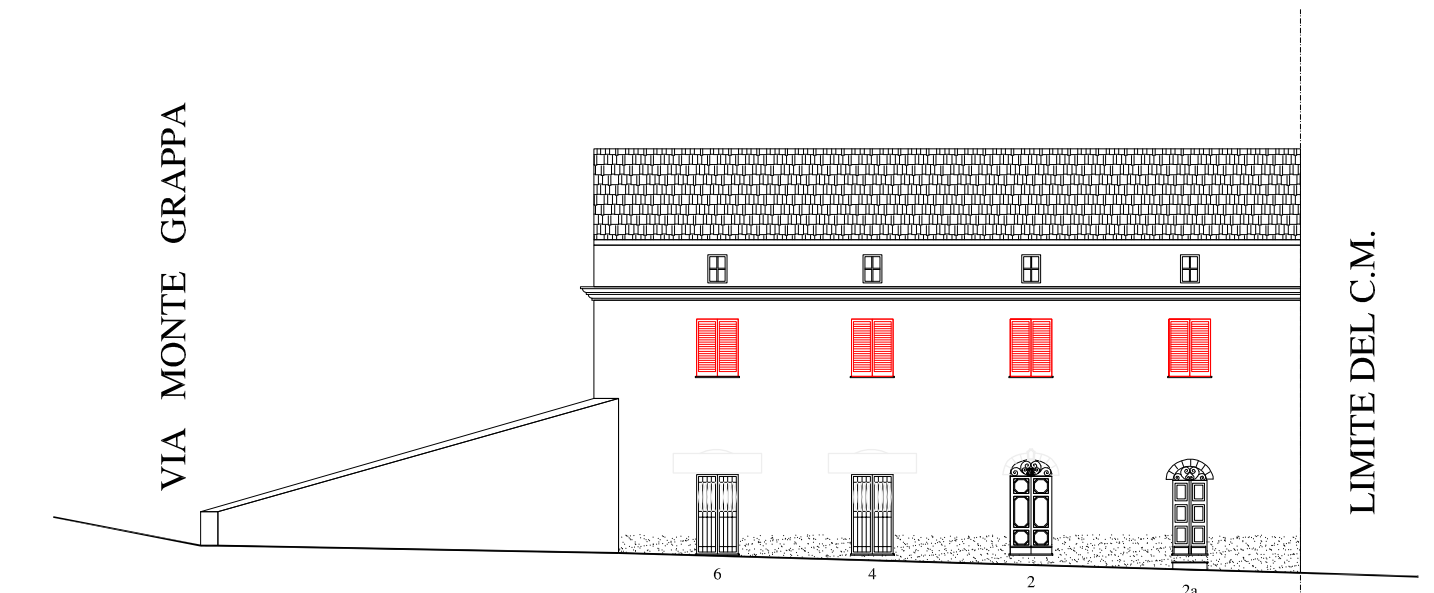

PIAZZA REPUBBLICA

LA NOSTRA ATTUALE

PROGETTO