INQUADRAMENTO GEOGRAFICO

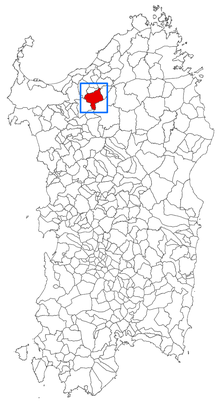

Comune di Chiaramonti

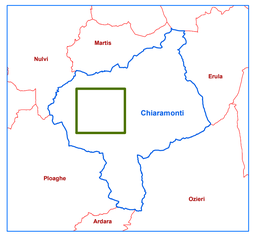

coppi in laterizio

marsigliesi in laterizio

portoghesi/olandesi in laterizio

coppi in laterizio e marsiglesi in laterizio

crollato

ondulina

tegole in cemento

copertura piana

BASE CARTOGRAFICA: CARTA TECNICA COMUNALE

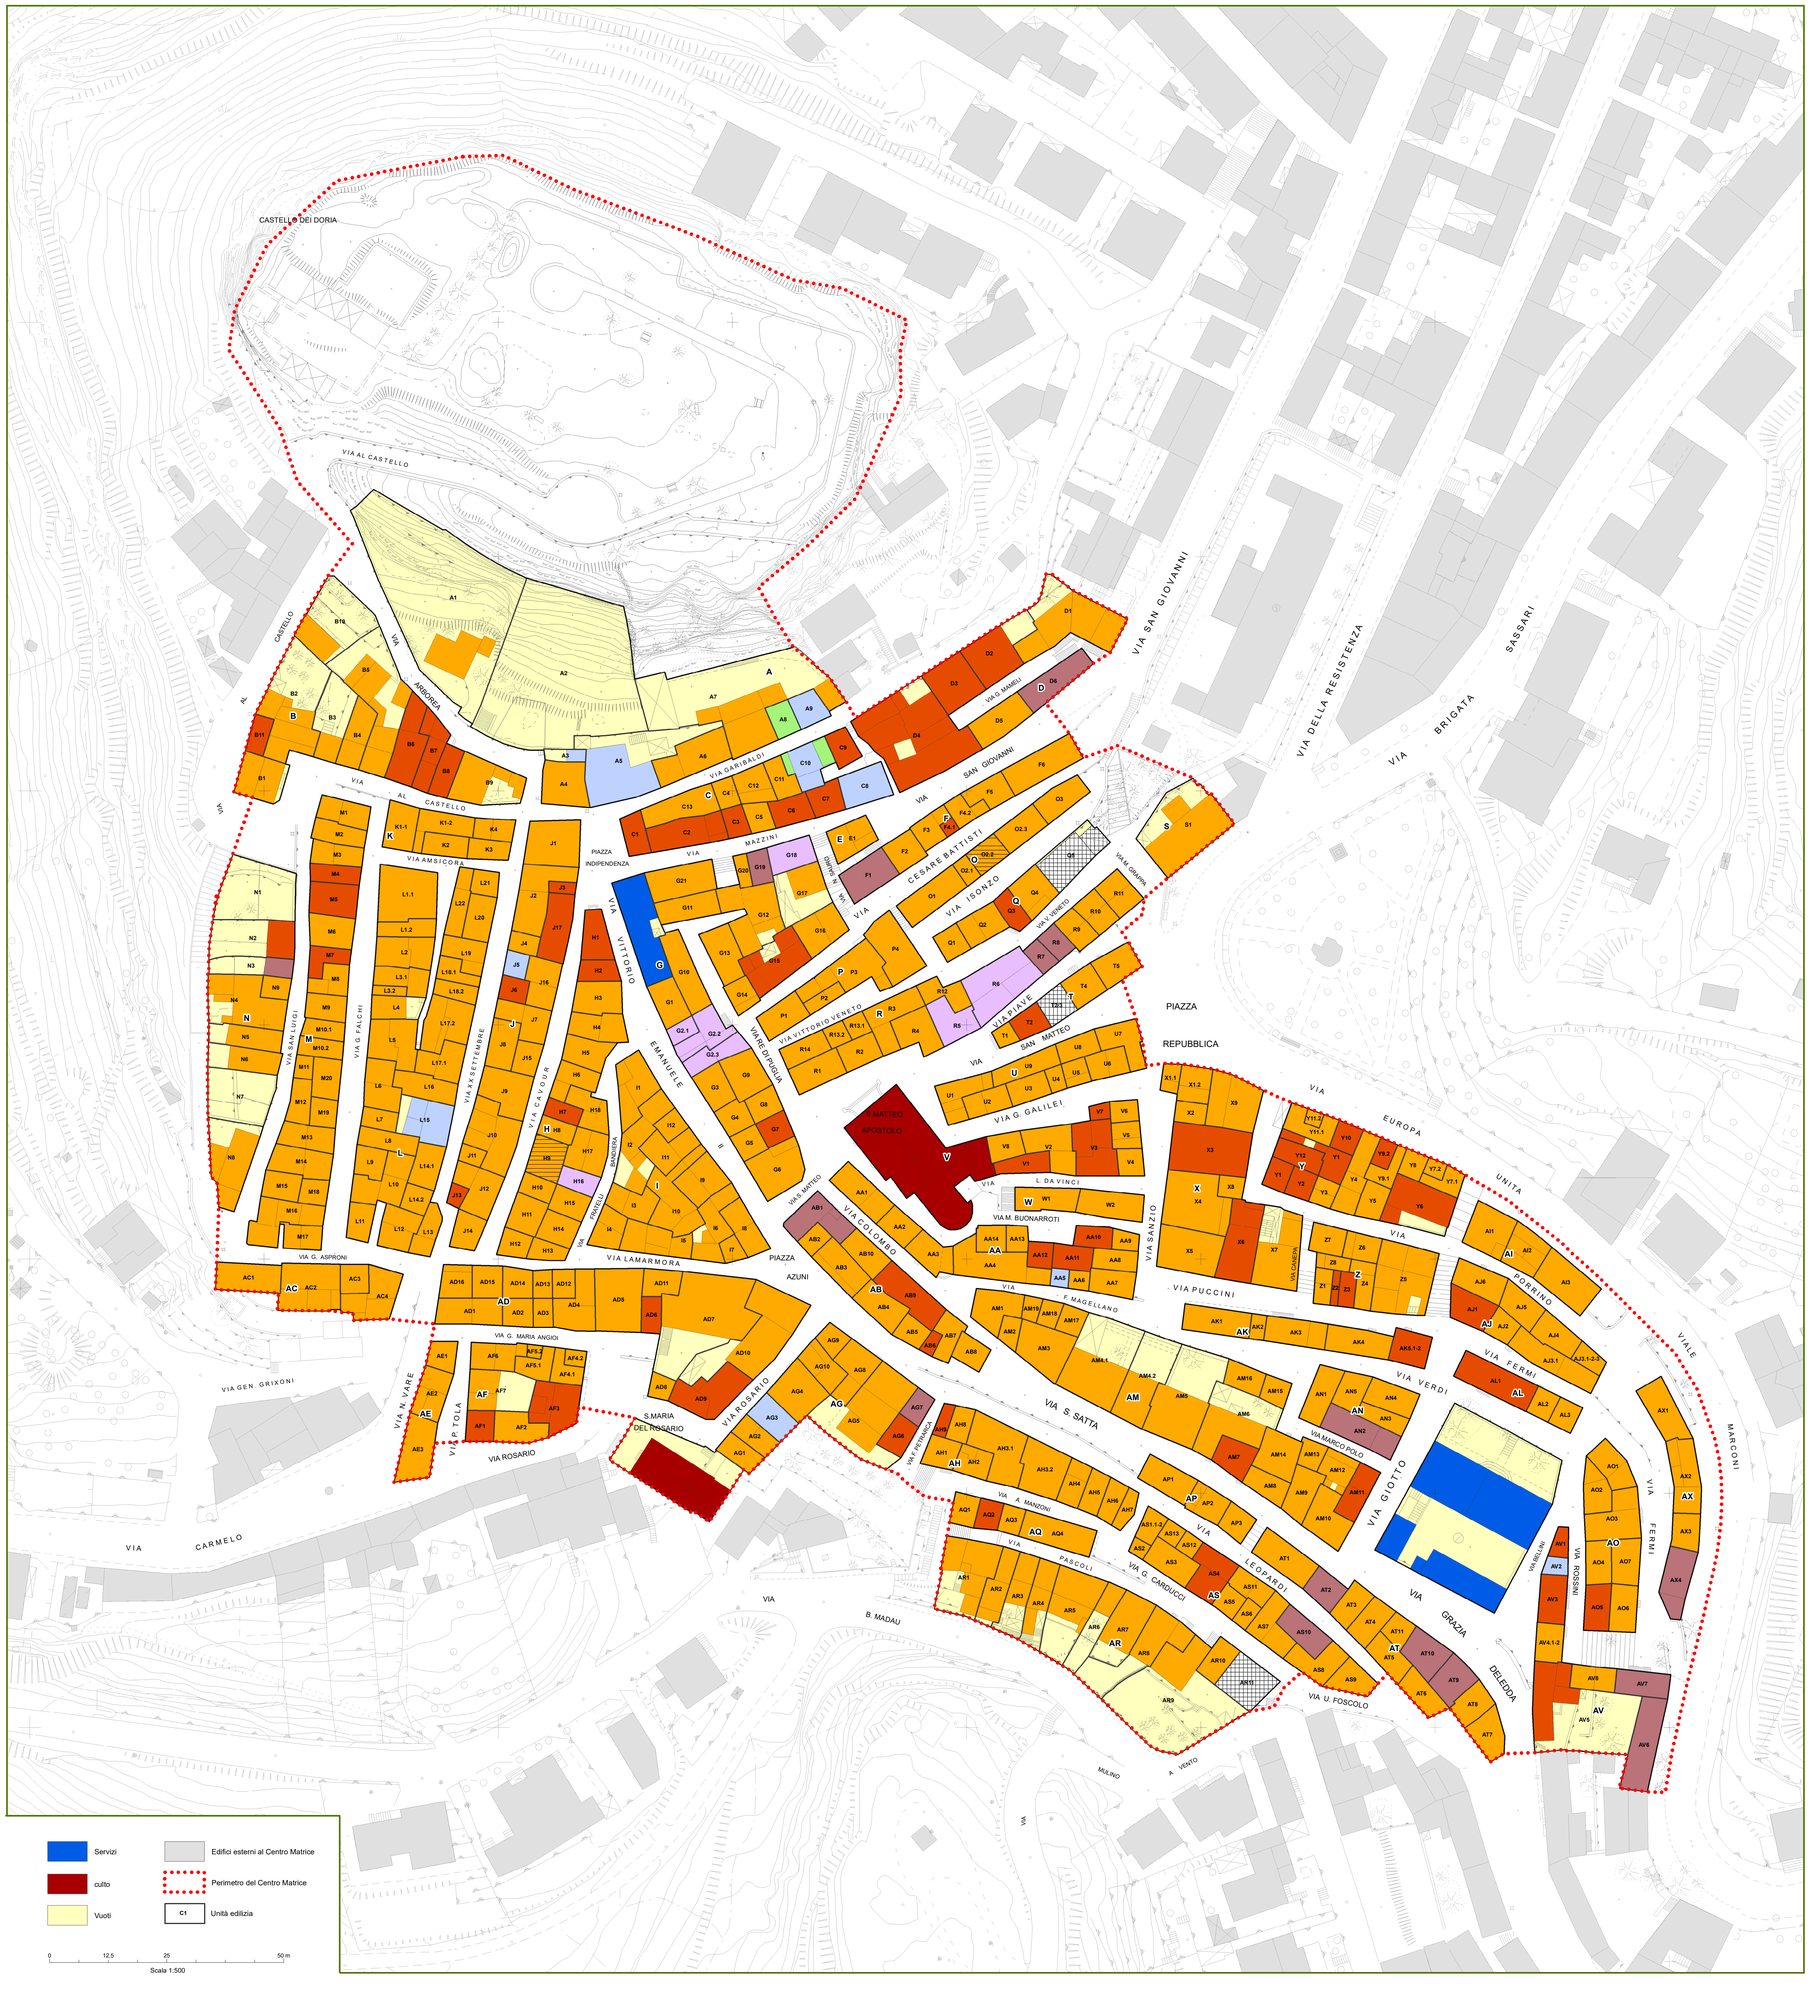

Comune di **Chiaramonti**

PIANO PARTICOLAREGGIATO DEL CENTRO MATRICE IN ADEGUAMENTO AL P.P.R.

tav. **11** Analisi insediativa:
planimetria delle coperture

Progettista

Arch. Andrea Sussarellu
Ing. Paolo Nieddu

Responsabile Unico del Procedimento

Dott. Pietro Canu