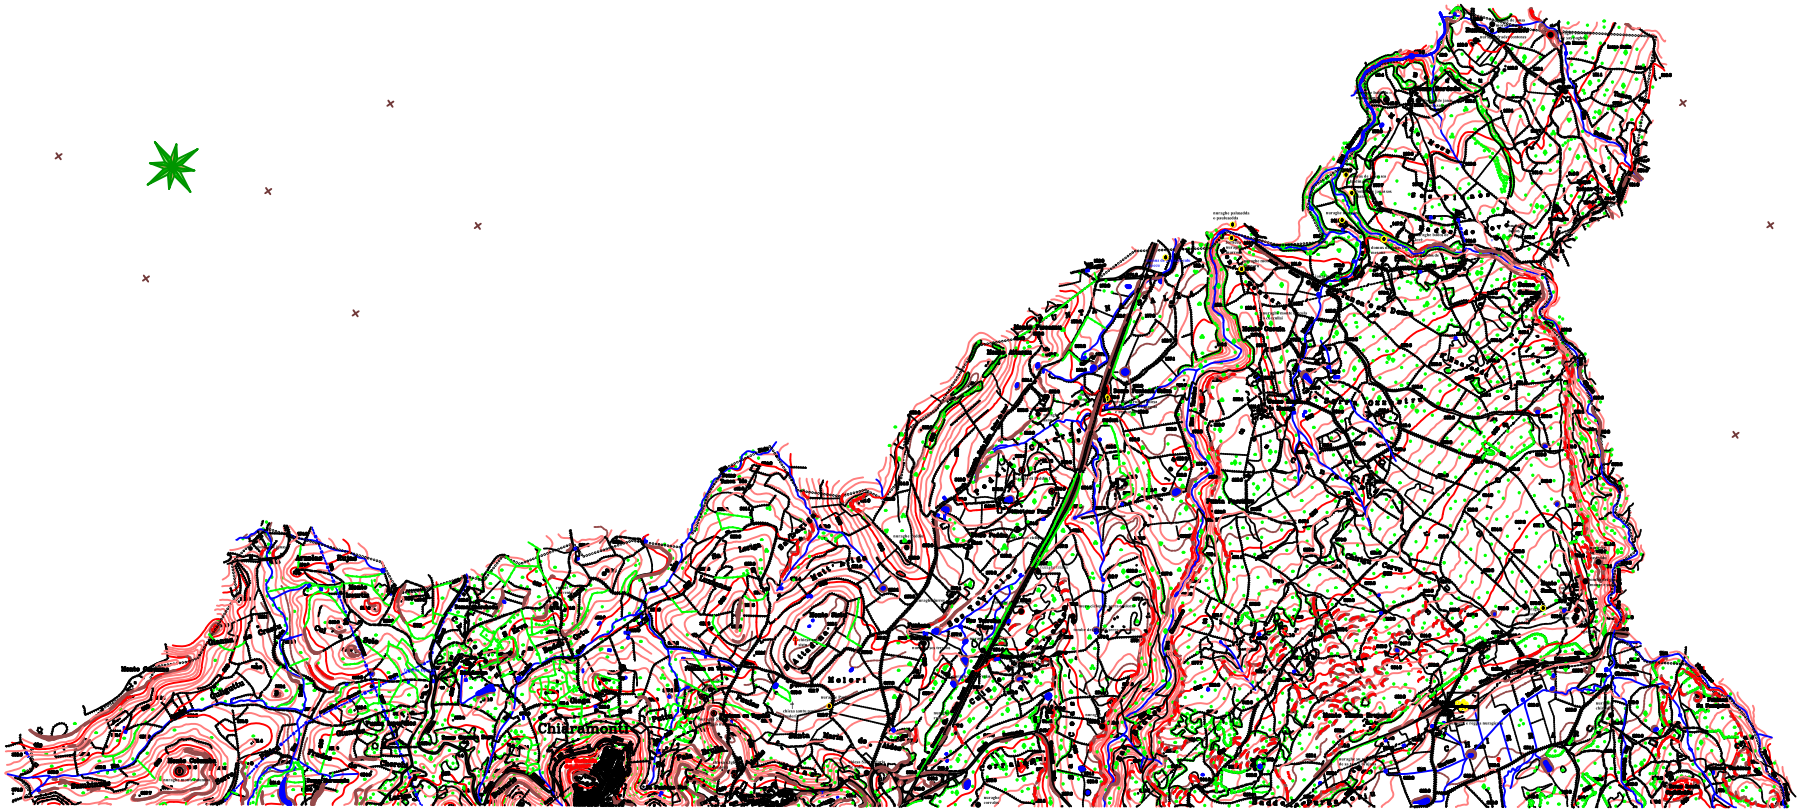

COMUNE DI CHIARAMONTI
PROVINCIA DI SASSARI

STUDIO TECNICO
DOTT. ING. ANTONIO G. CASU
VIA BRIGATA SASSARI
07020 CHIARAMONTI (SS)
TEL/FAX 079/565544

11.2

PIANO URBANISTICO COMUNALE

ALLEGATO

Data :
Scala : 1 : 10000
Foglio :

I SITI ARCHEOLOGICI E STORICO ARTISTICI

ALLEGATO N. ALLA DELIBERA DI CONSIGLIO COMUNALE
N. DEL
IL SEGRETARIO COMUNALE DOTT. RITA ZARA

IL SINDACO
RAG. ENO SCHIRRU

IL INGEGNERE
DOTT. ING. ANTONIO GIUSEPPE CASU

LEGENDA

- • nuraghi,domus,tombe giganti
- † Chiese, conventi
- ⏢ Betili, Idoli