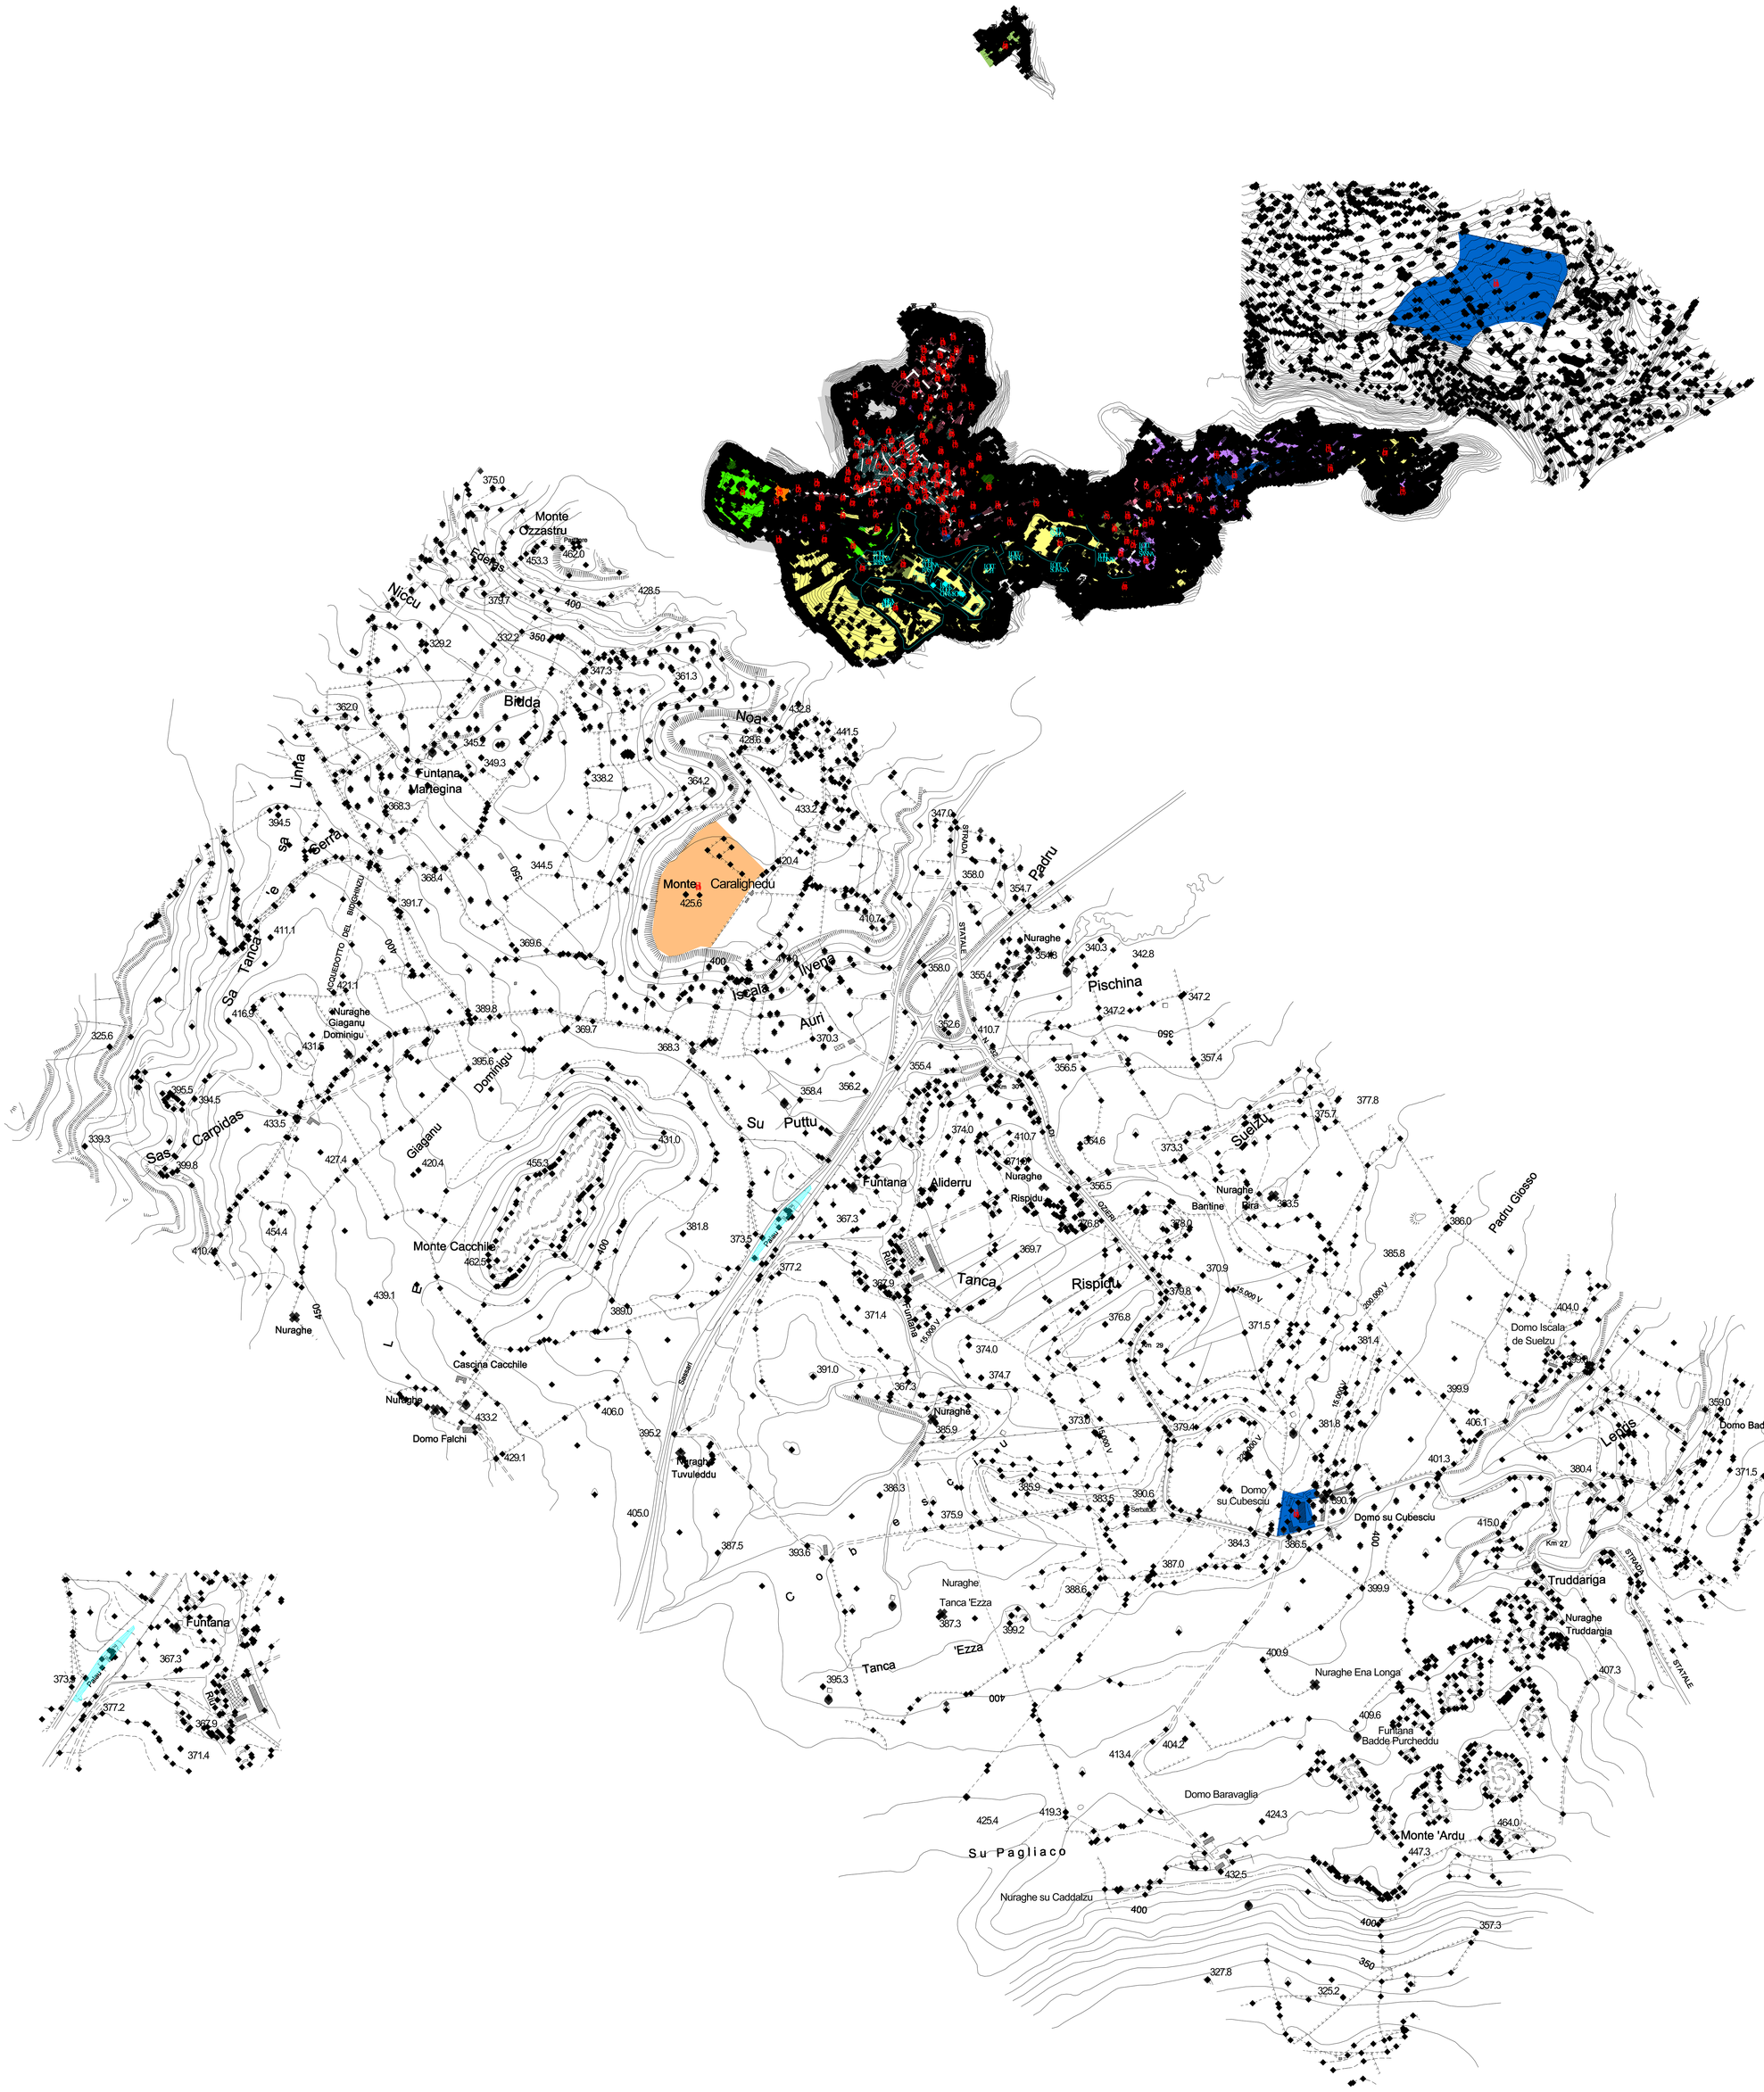
Monte Ozzastru
Nicciu
Edera Fe
Bidda
Funtana Mariegina
Linna sa Serra
Sa Tanca e
Noa
Monte Caralighedu
Padru
Iscala Iveina
Auri
Pischina
Nuraghe Giaganu Dominigu
Dominigu
Giaganu
Carpidas
Sas
Su Puttu
Funtana Aliderru
Nuraghe Rispidu
Monte Cacchile
Tanca Rispidu
Suelzu
Padru Giosso
Nuraghe Bantine Pira
Domo Iscala de Suelzu
Lodus
Domo Badde
Cascina Cacchile
Nuraghe
Domo Falchi
Nuraghe Tuvuleddu
Domo su Cubesciu
Truddariga
Nuraghe Truddariga
Nuraghe Ena Longa
Funtana Badde Purcheddu
Domo Baravaglia
Monte 'Ardu
Su Pagliaco
Nuraghe su Caddalzu
Nuraghe Tanca 'Ezza
Tanca 'Ezza
Funtana
Fiume
Rio
STRADA STATALE
Serbatoio
Km 27
15.000 V
30.000 V


COMUNE DI CHIARAMONTI
PROVINCIA DI SASSARI
PIANO URBANISTICO COMUNALE
Tanca
Rispidu
Bidda
Noa
Santa Maria de Aidos
Depuratore comunale
Funtana Martegina
Caralighedu
Domo Iscala de Suelzu
Su Cubesciu
Domo su Cubesciu
Monte Caralighedu
Lepris
Domo Badde
Padru
Nuraghe
Truddariga
Iscala
Auri
Nuraghe Truddargia
Ezza
Monte Ozzastru
Funtana Badde Purcheddu
Monte Ozzastru
Monte 'Ardu
Funtana Aliderru
Nuraghe Rispidu
Nuraghe su Caddalzu
Monte Caralighedu
Cascina Cacchile
Bidda
Noa
Nuraghe
Funtana Martegina
Scala 1 : 2000

AREA EEPP

LOTT. COOP. GRANUCCI

LOTT. CUDNA RASA

LOTT. TE.PR.

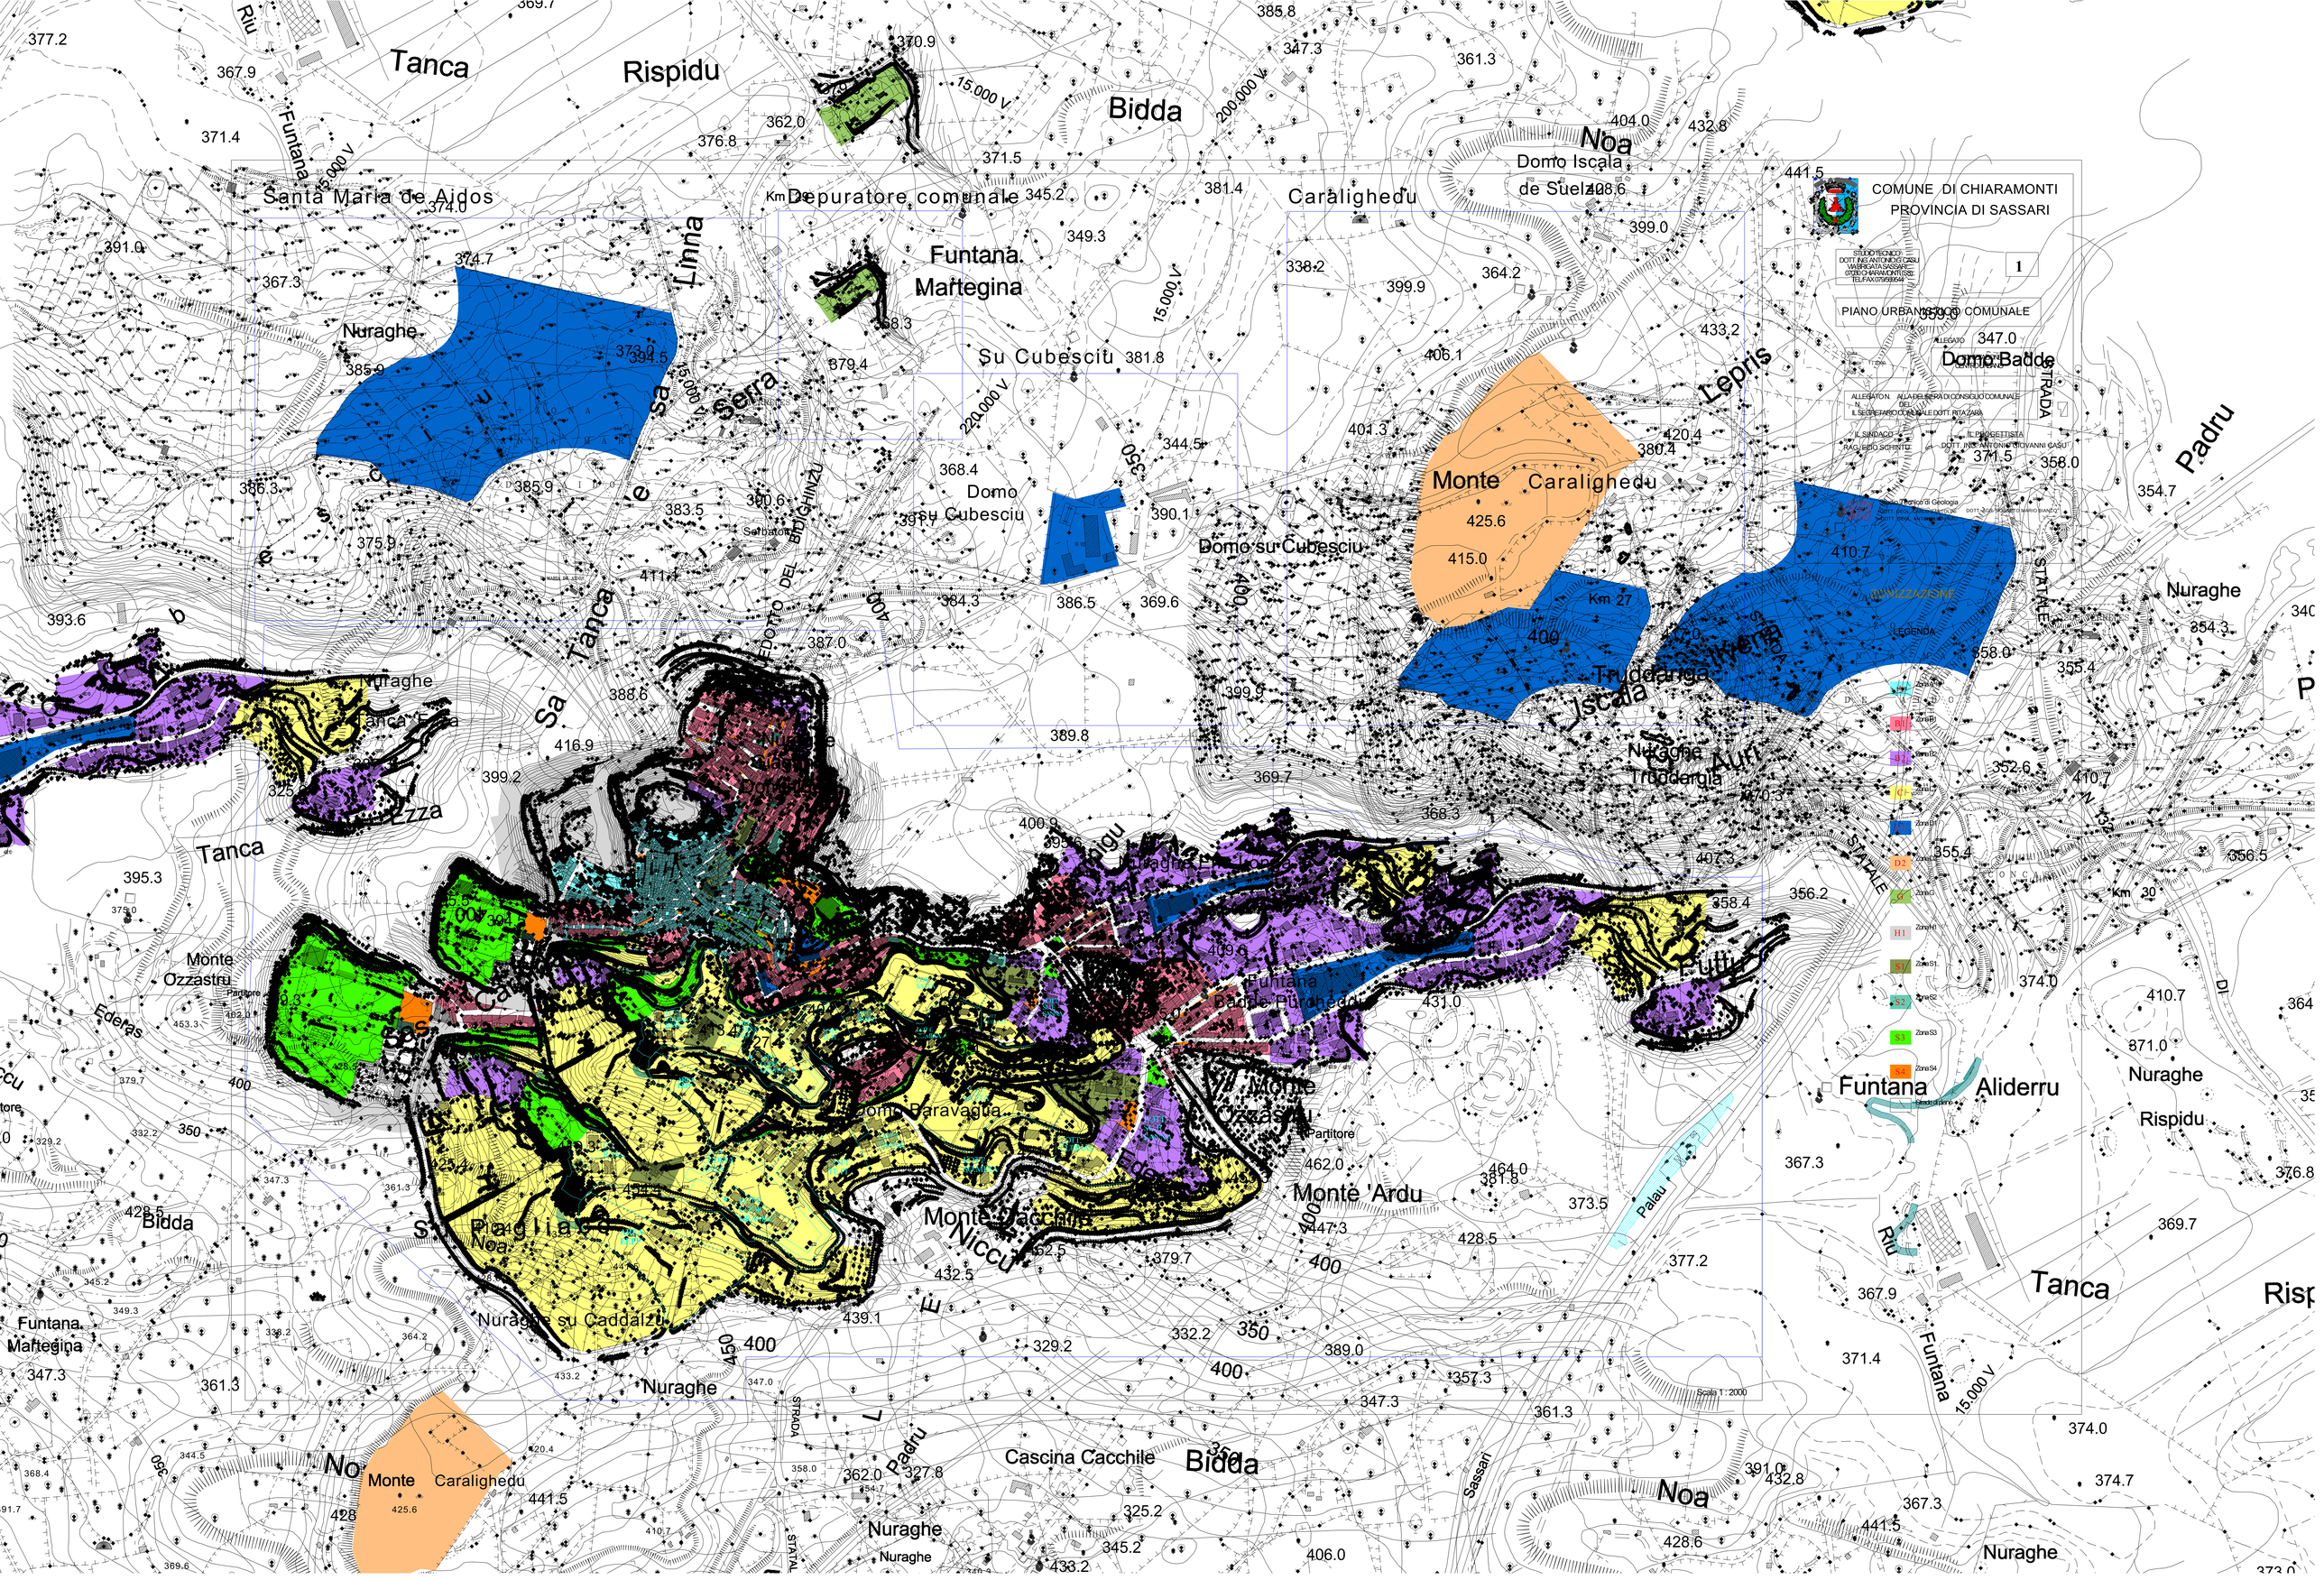LOTT. SPANU

LOTT. SOMAS.A.

LOTT. SATTA