PIANTA PIANO TERRA

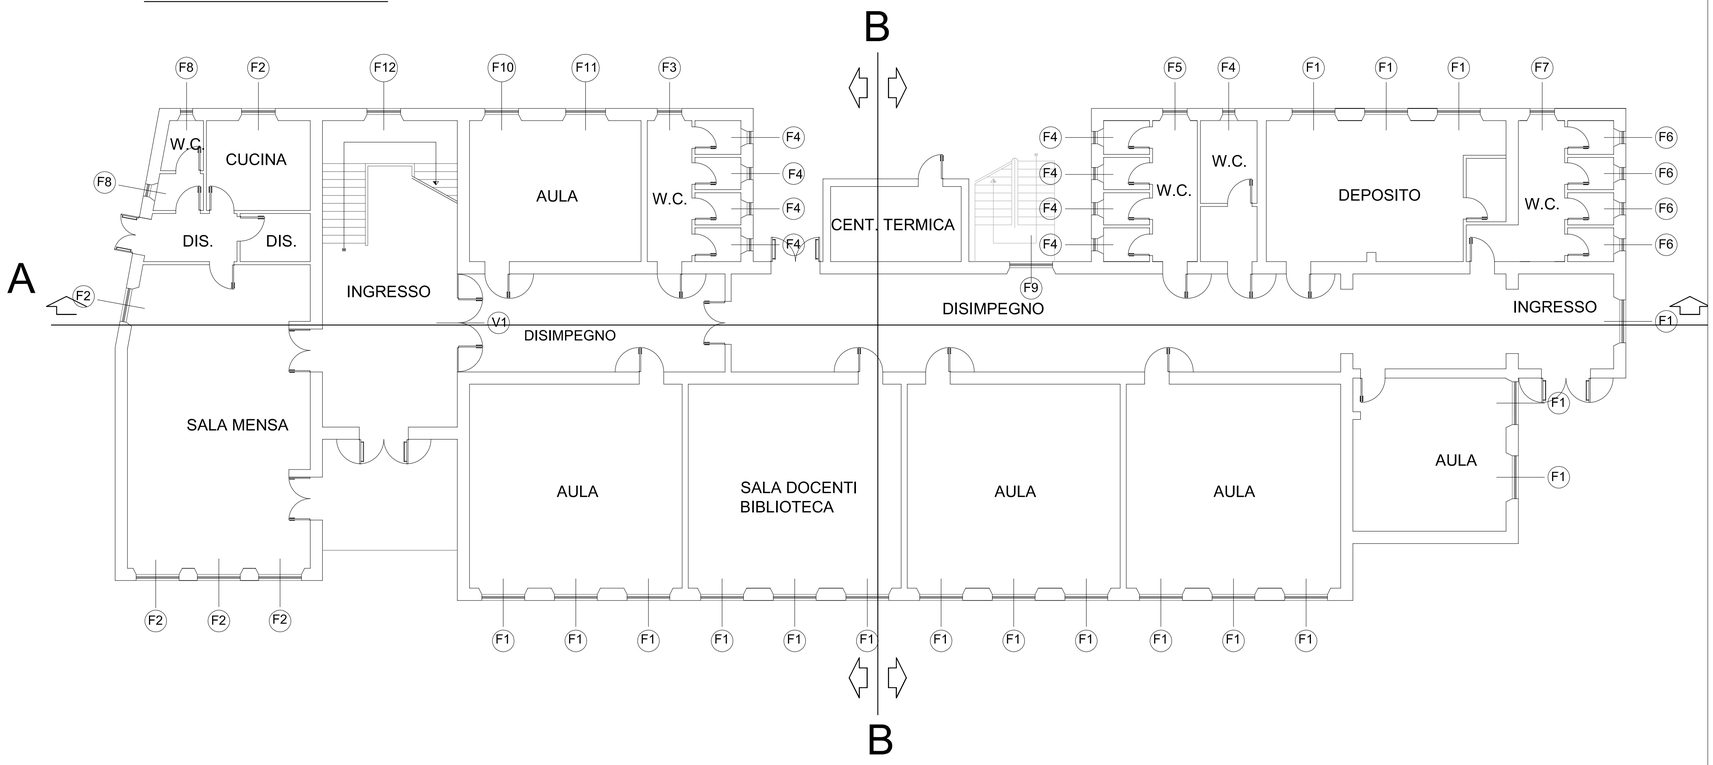

PIANTA PRIMO PIANO

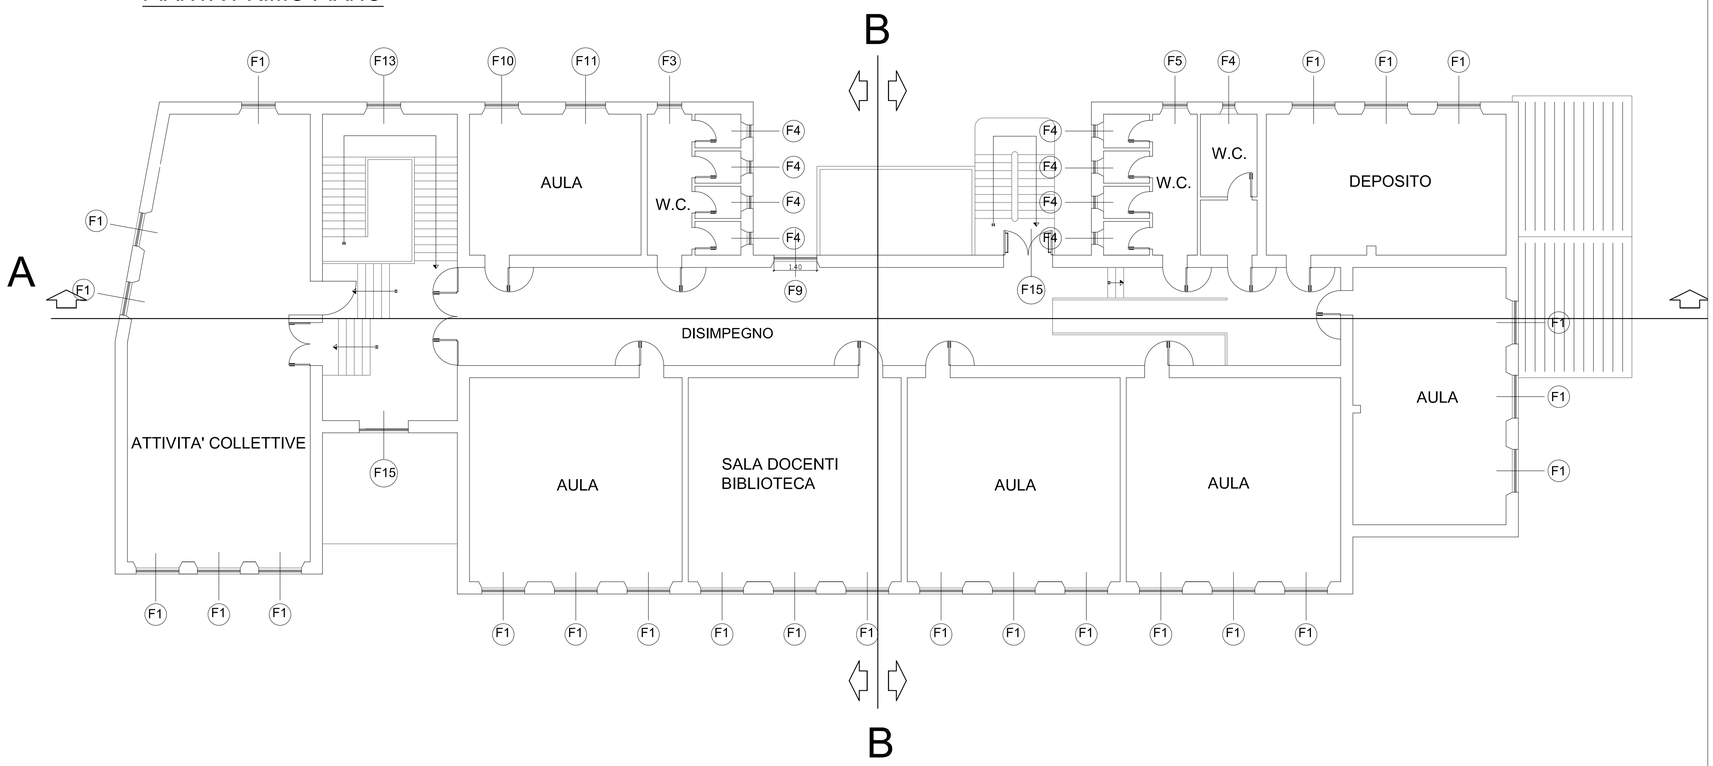

Ing. Casimiro Forte - via Roma 25 09016 Iglesias
+393933072150 fortecasimiro@gmail.com

Comune di Esterzili

Oggetto

MESSA A NORMA DELL'EDIFICIO DELLA SCUOLA D'INFANZIA

via Satta - Esterzili

Progettista e Direttore dei Lavori

Ing. Casimiro Forte

ORDINE INGEGNERI PROVINCIA DI CAGLIARI
N. 6800 Dott. Ing. Casimiro Forte

Il Sindaco

Dott.ssa Giovanna Melis

Responsabile Unico del Procedimento

Geom. Angelo Mario Congiu

Responsabile del Servizio Tecnico

Dott.ssa Giovanna Melis

Fase progettuale

DEFINITIVO-ESECUTIVO

Data	Scala
03/12/2015	1:100

Titolo

Stato di progetto

02

Spazio a disposizione dell'amministrazione