

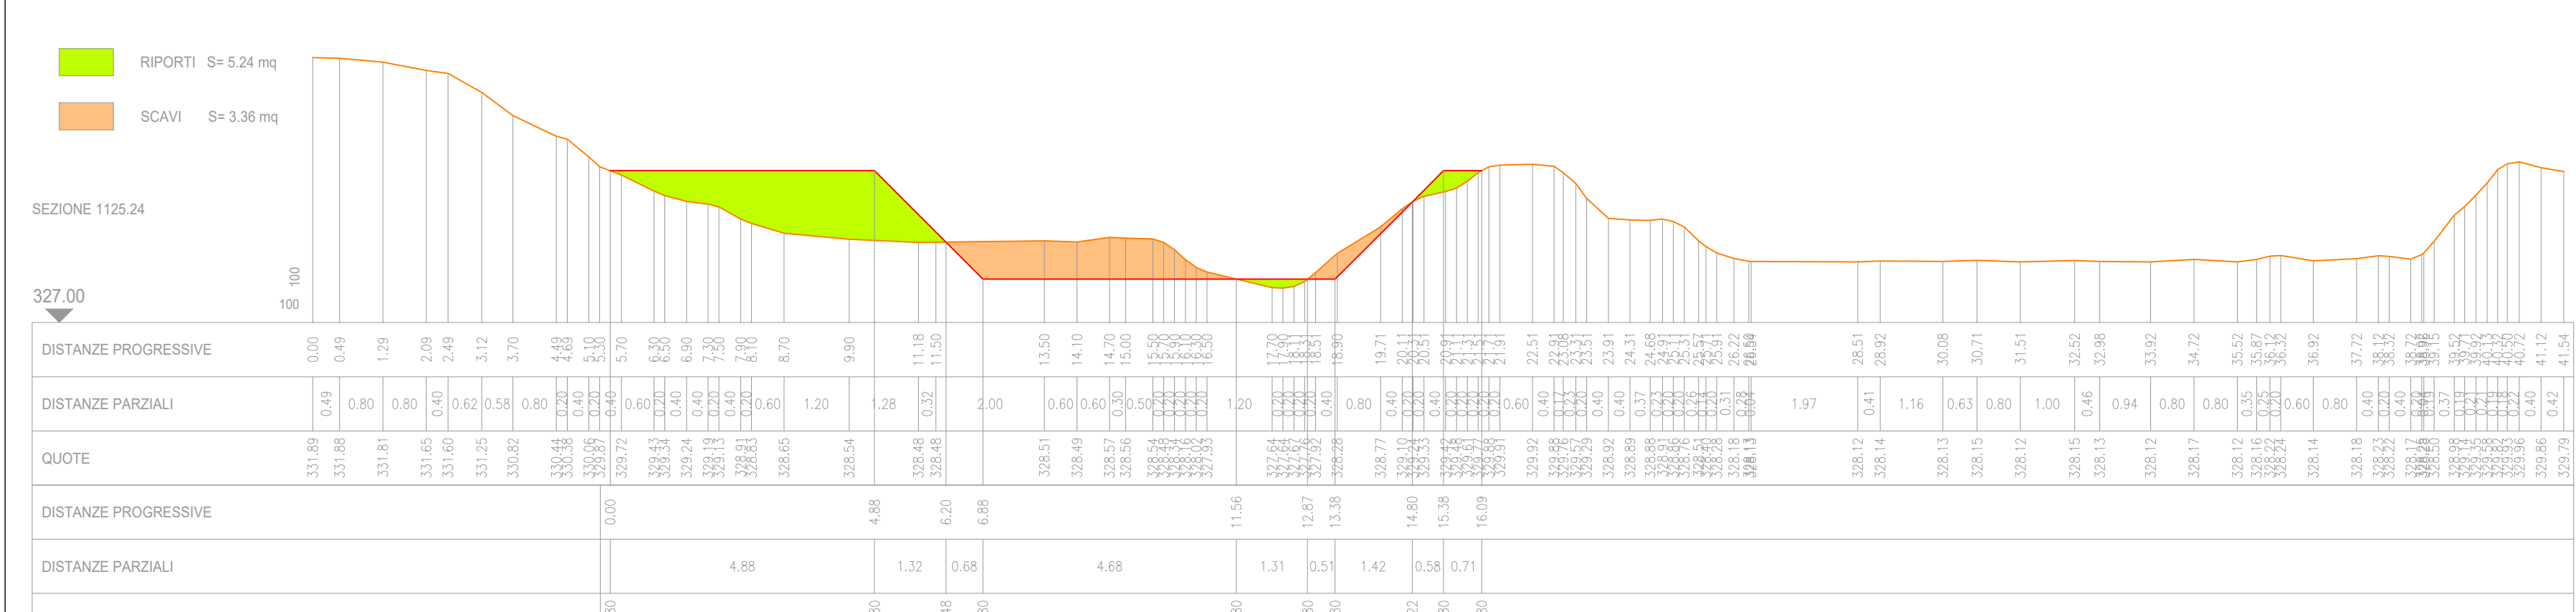
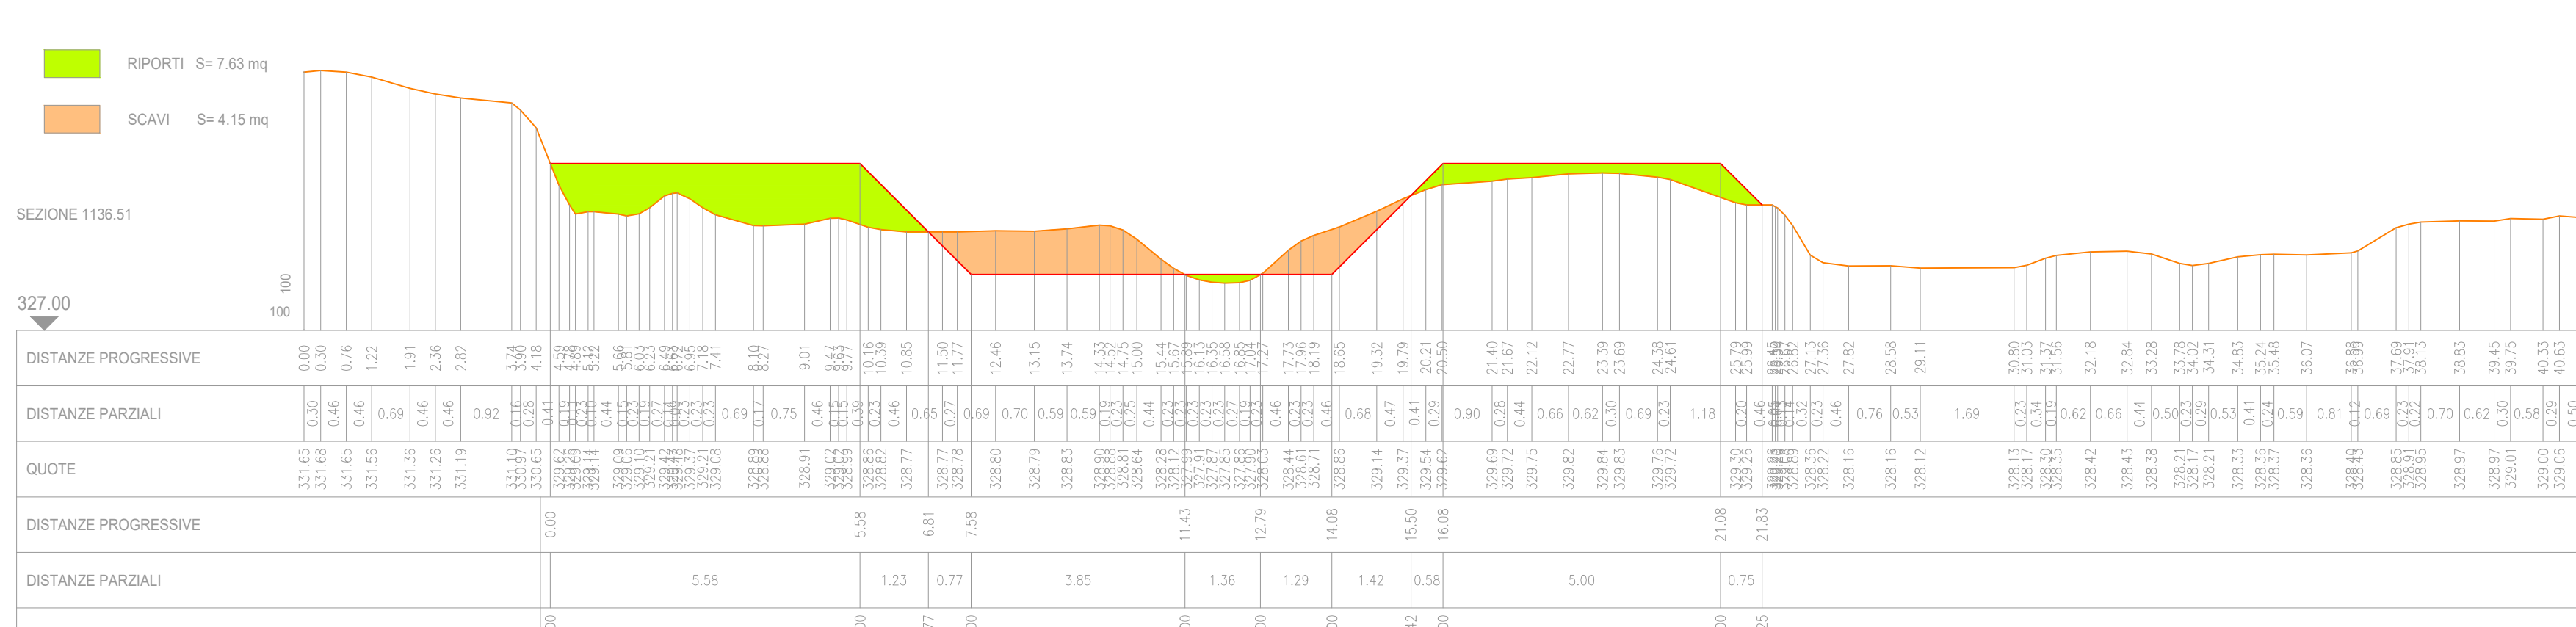
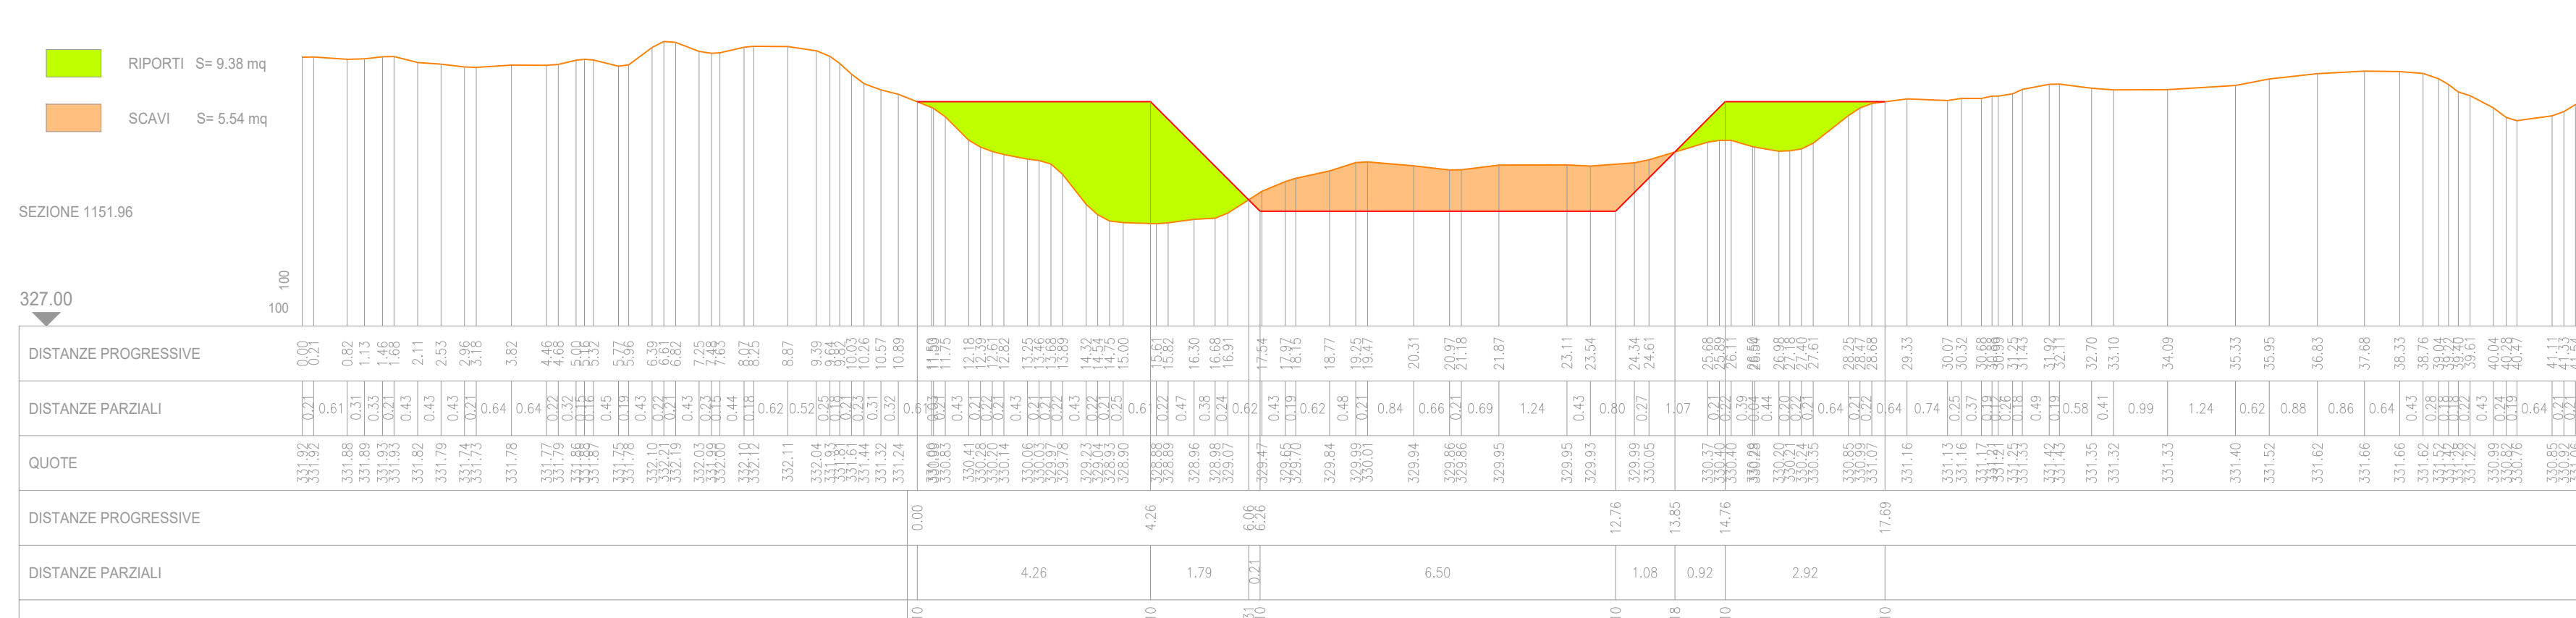
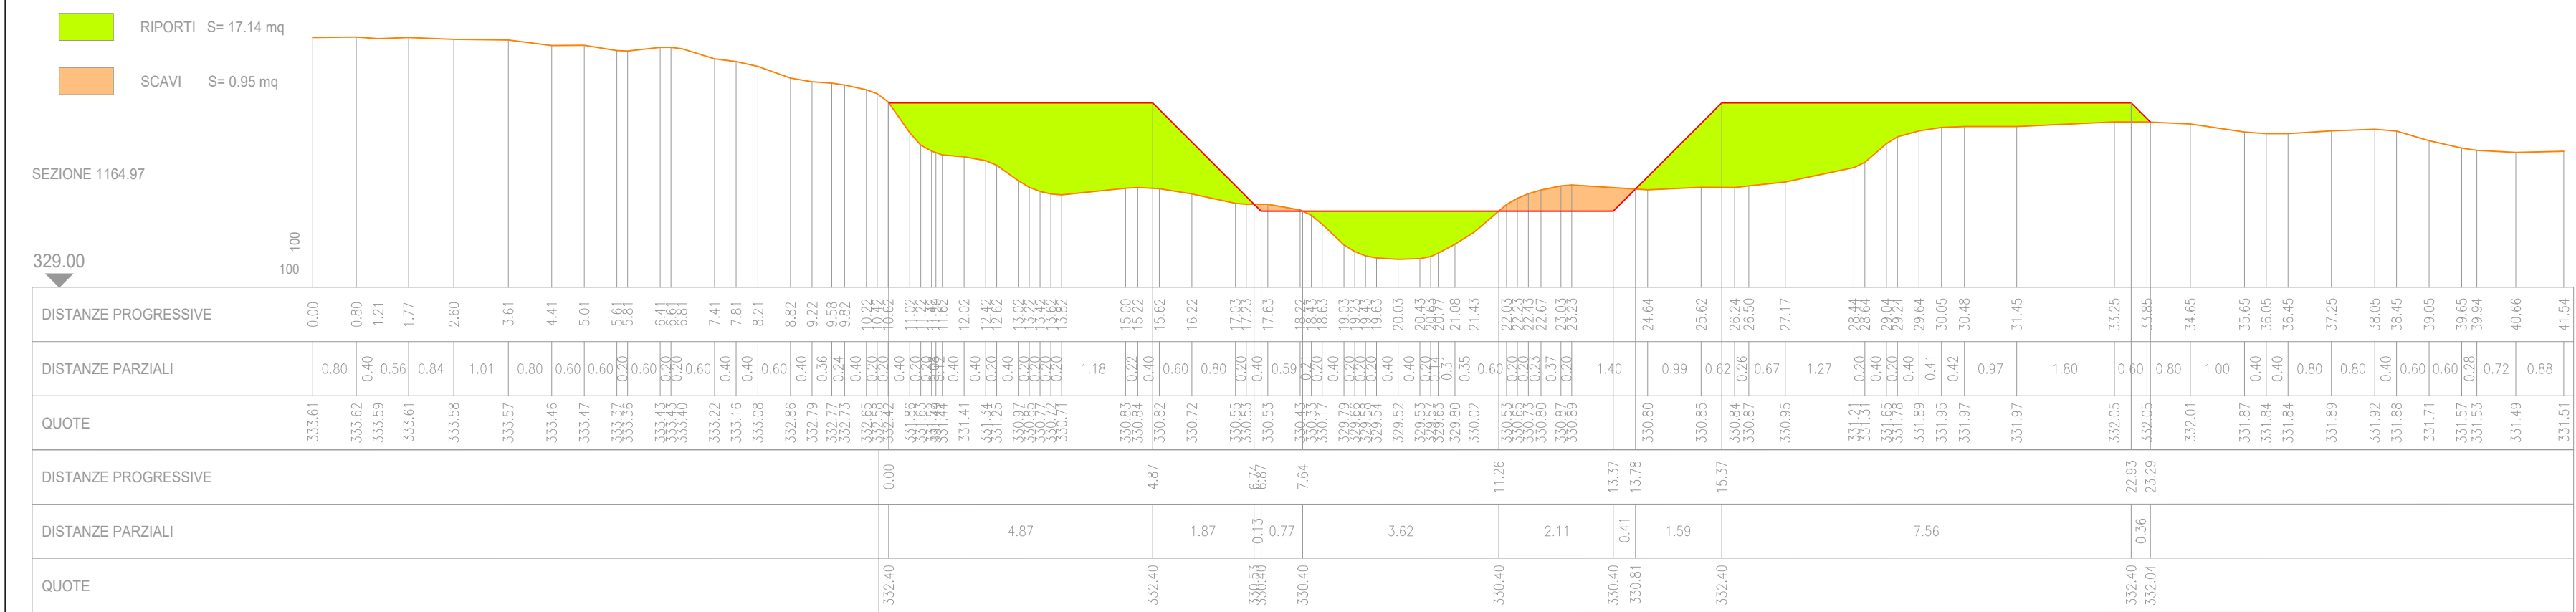
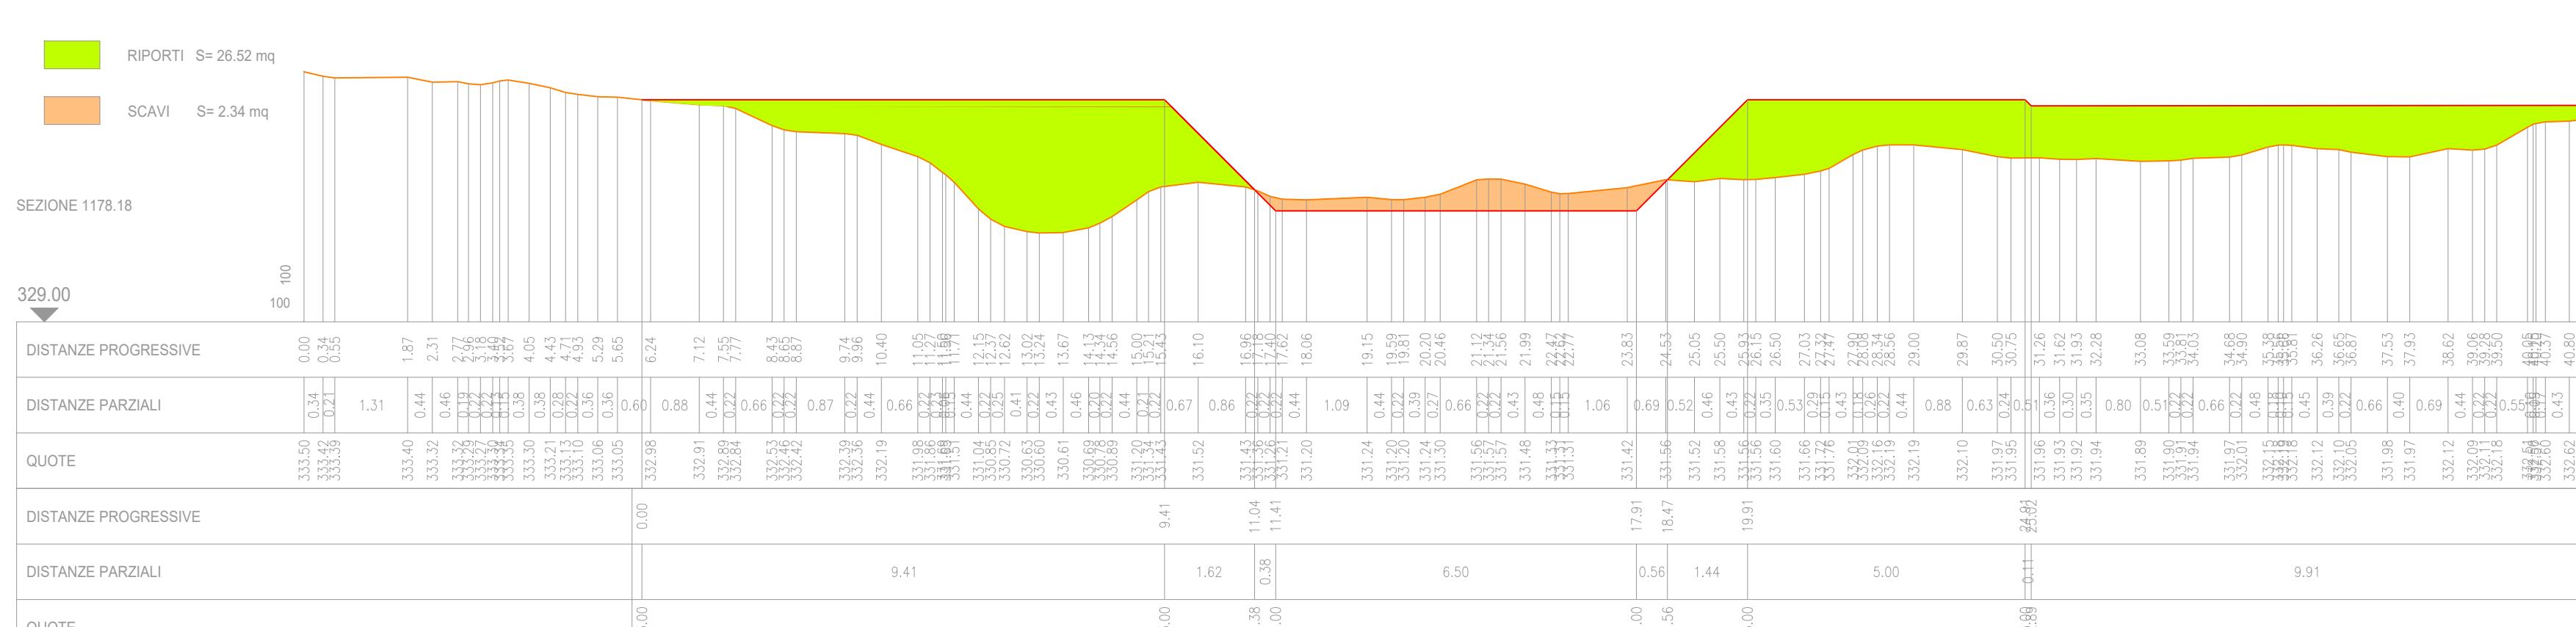
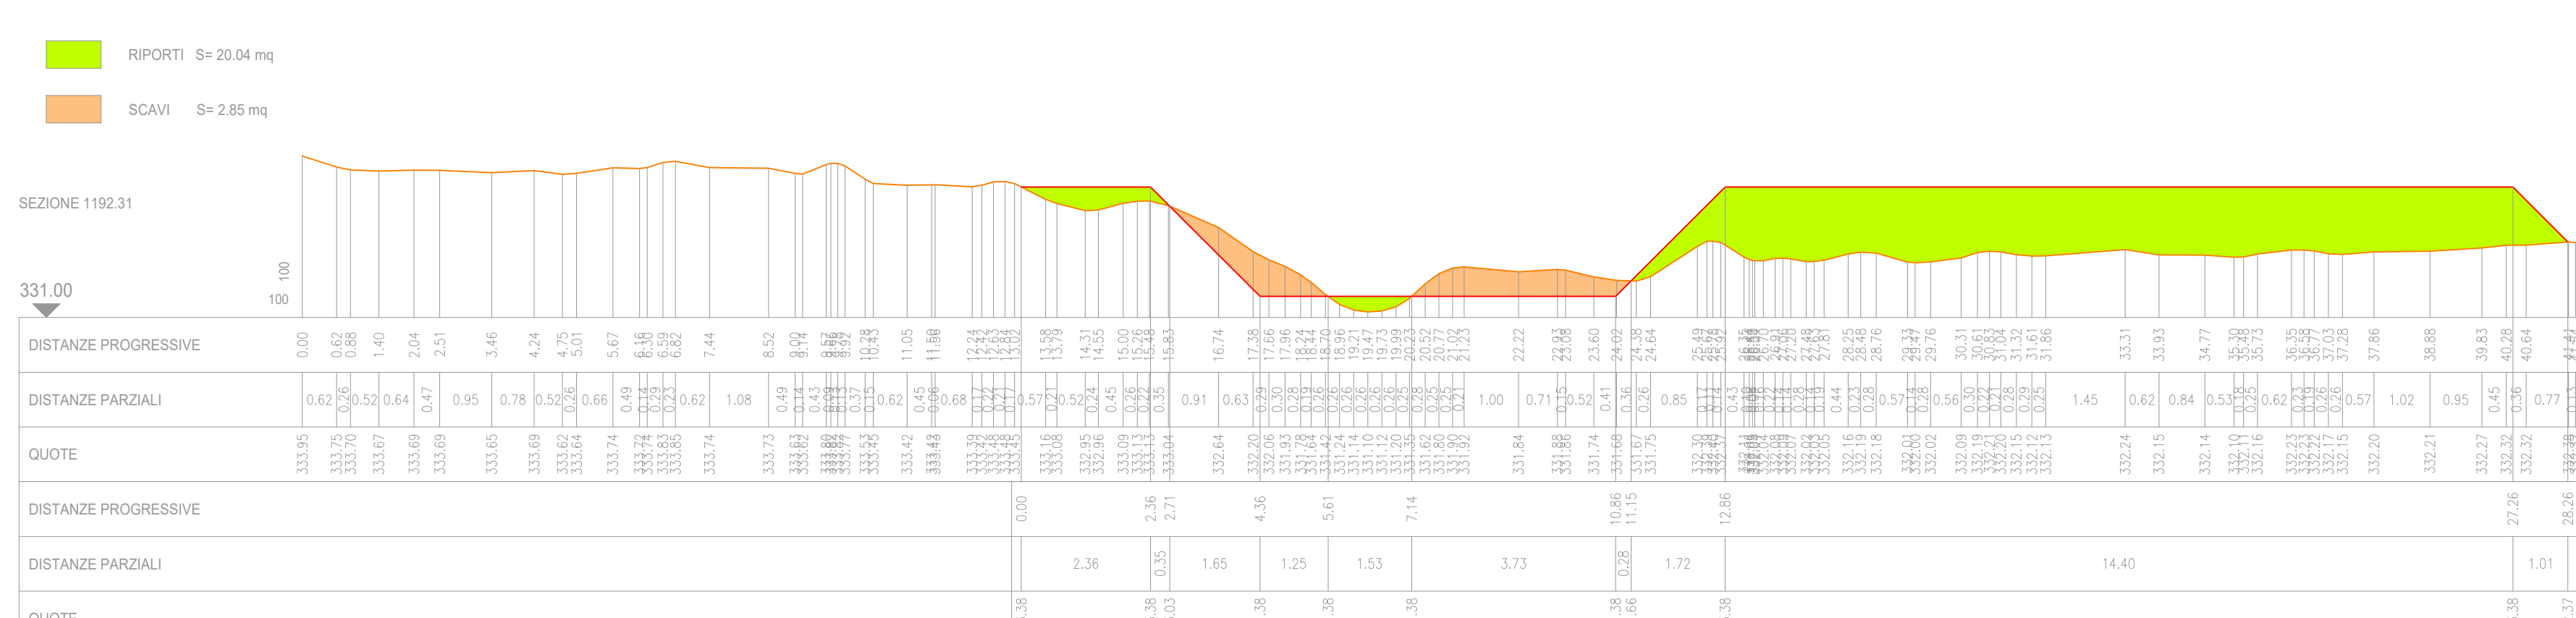
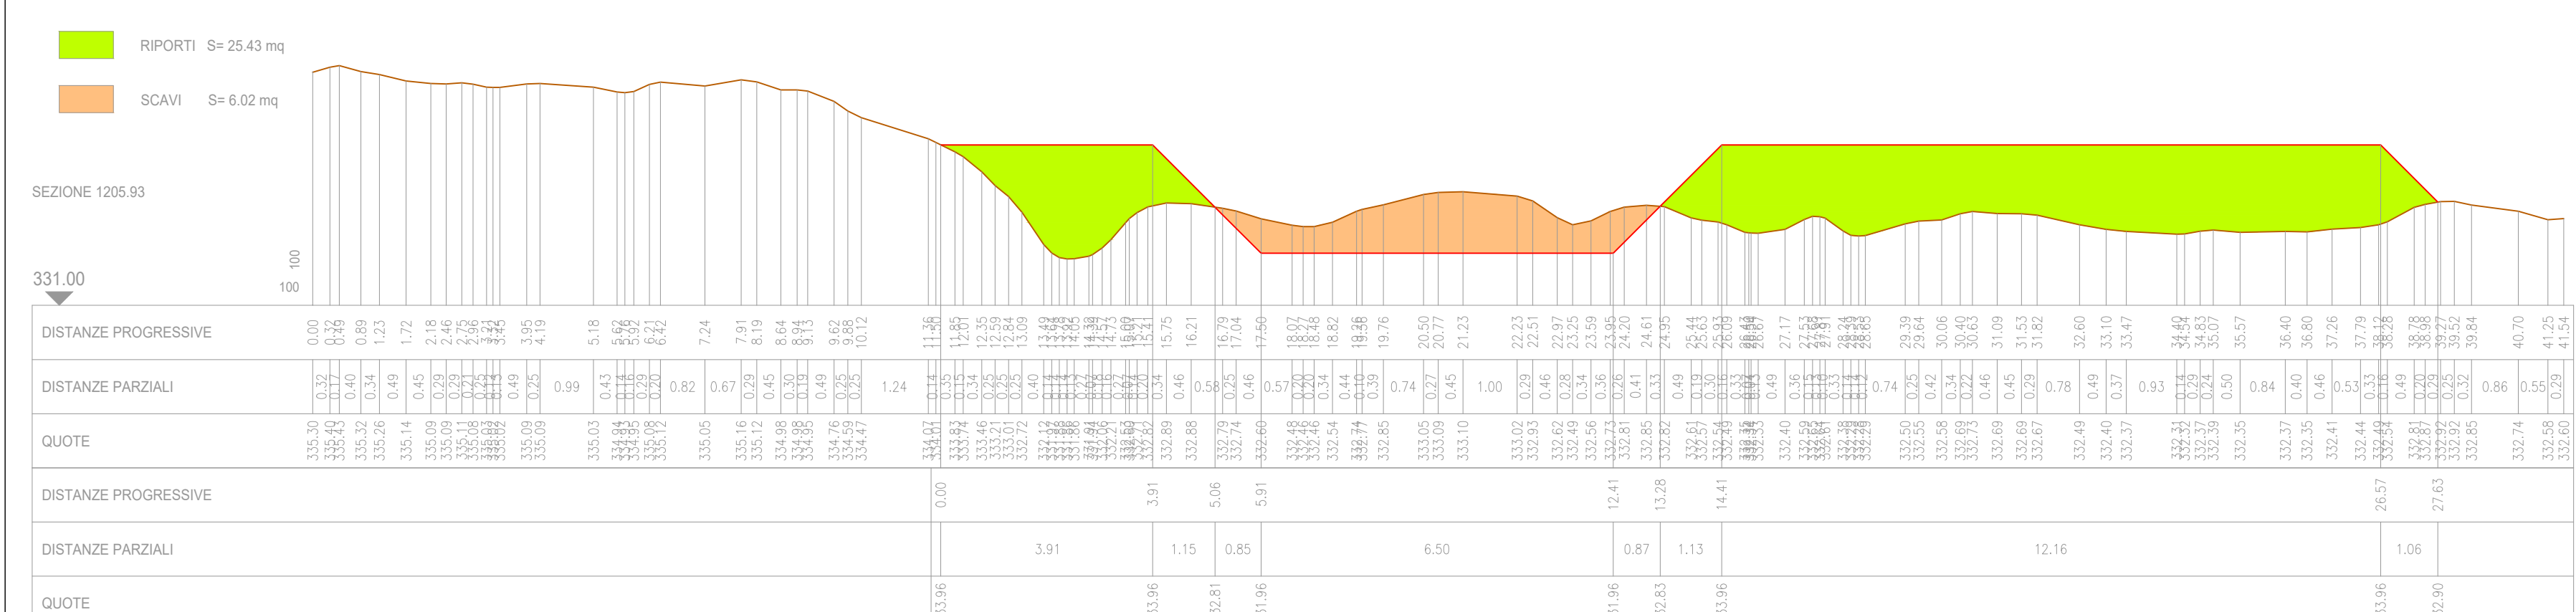
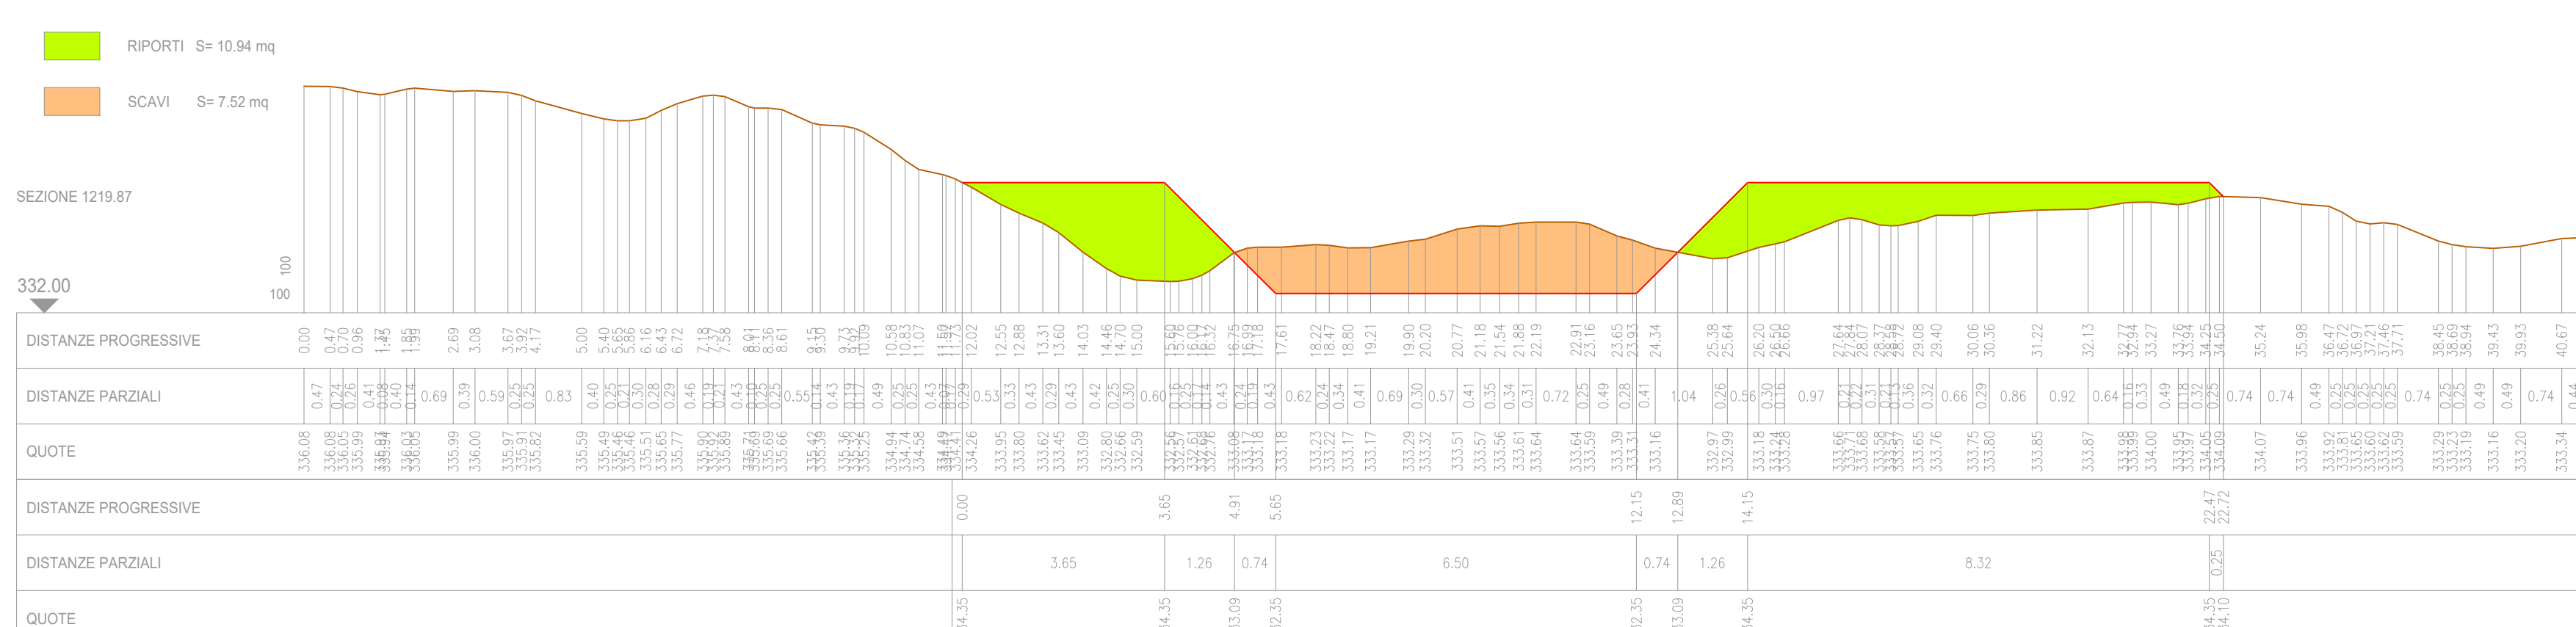
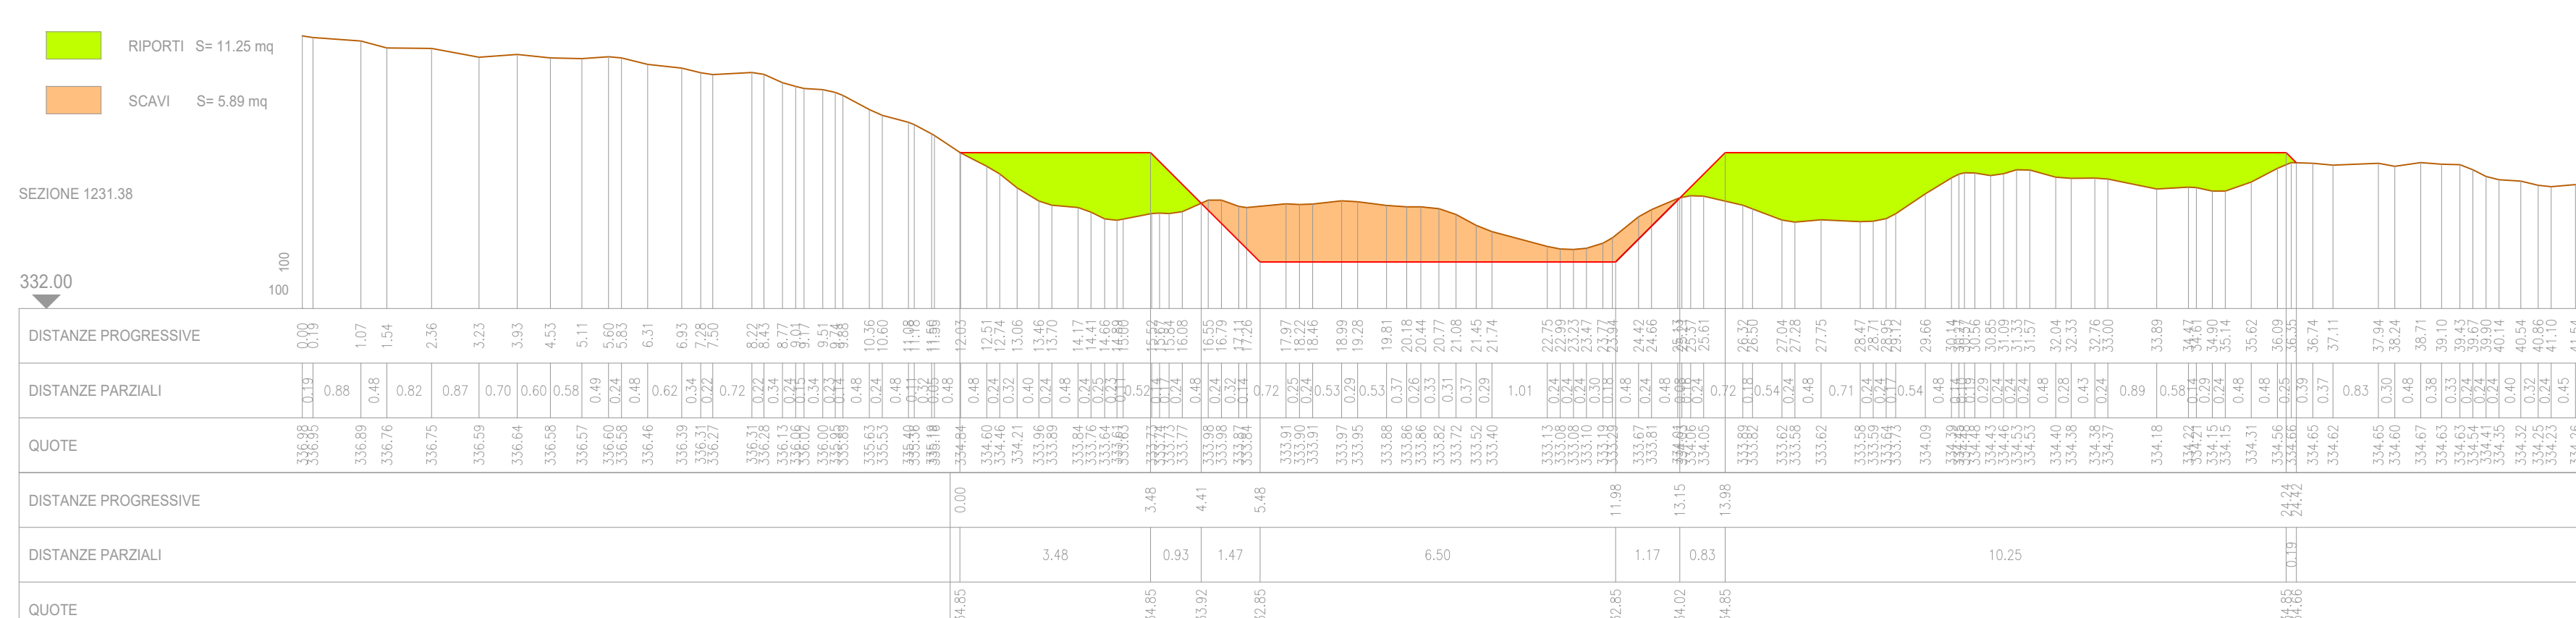
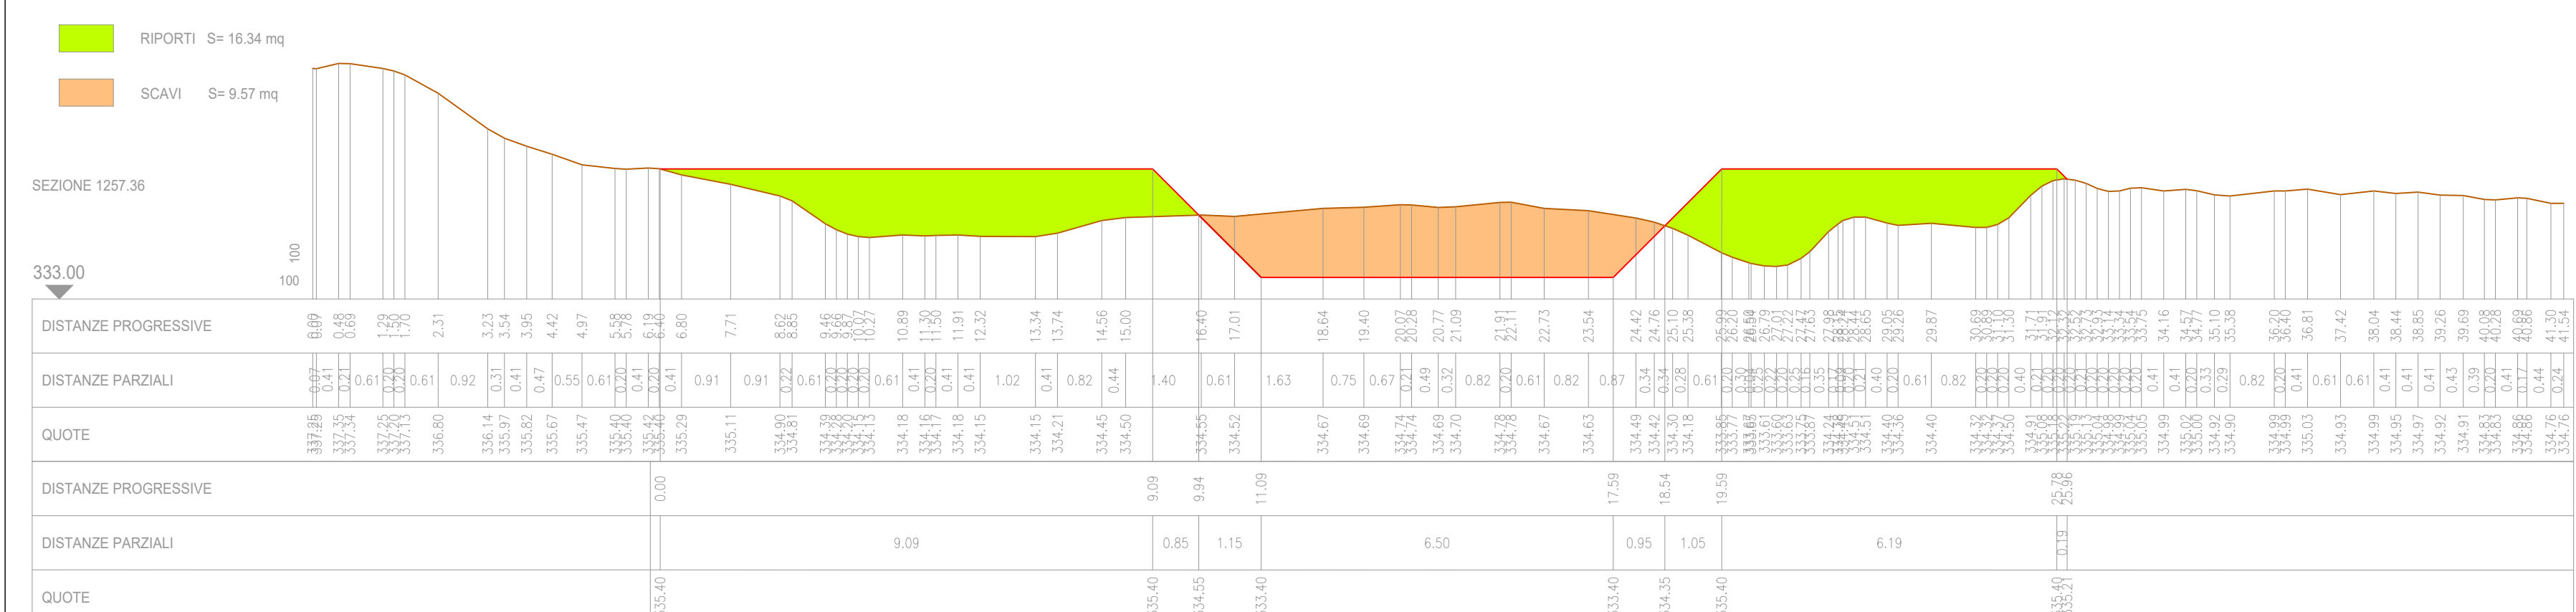
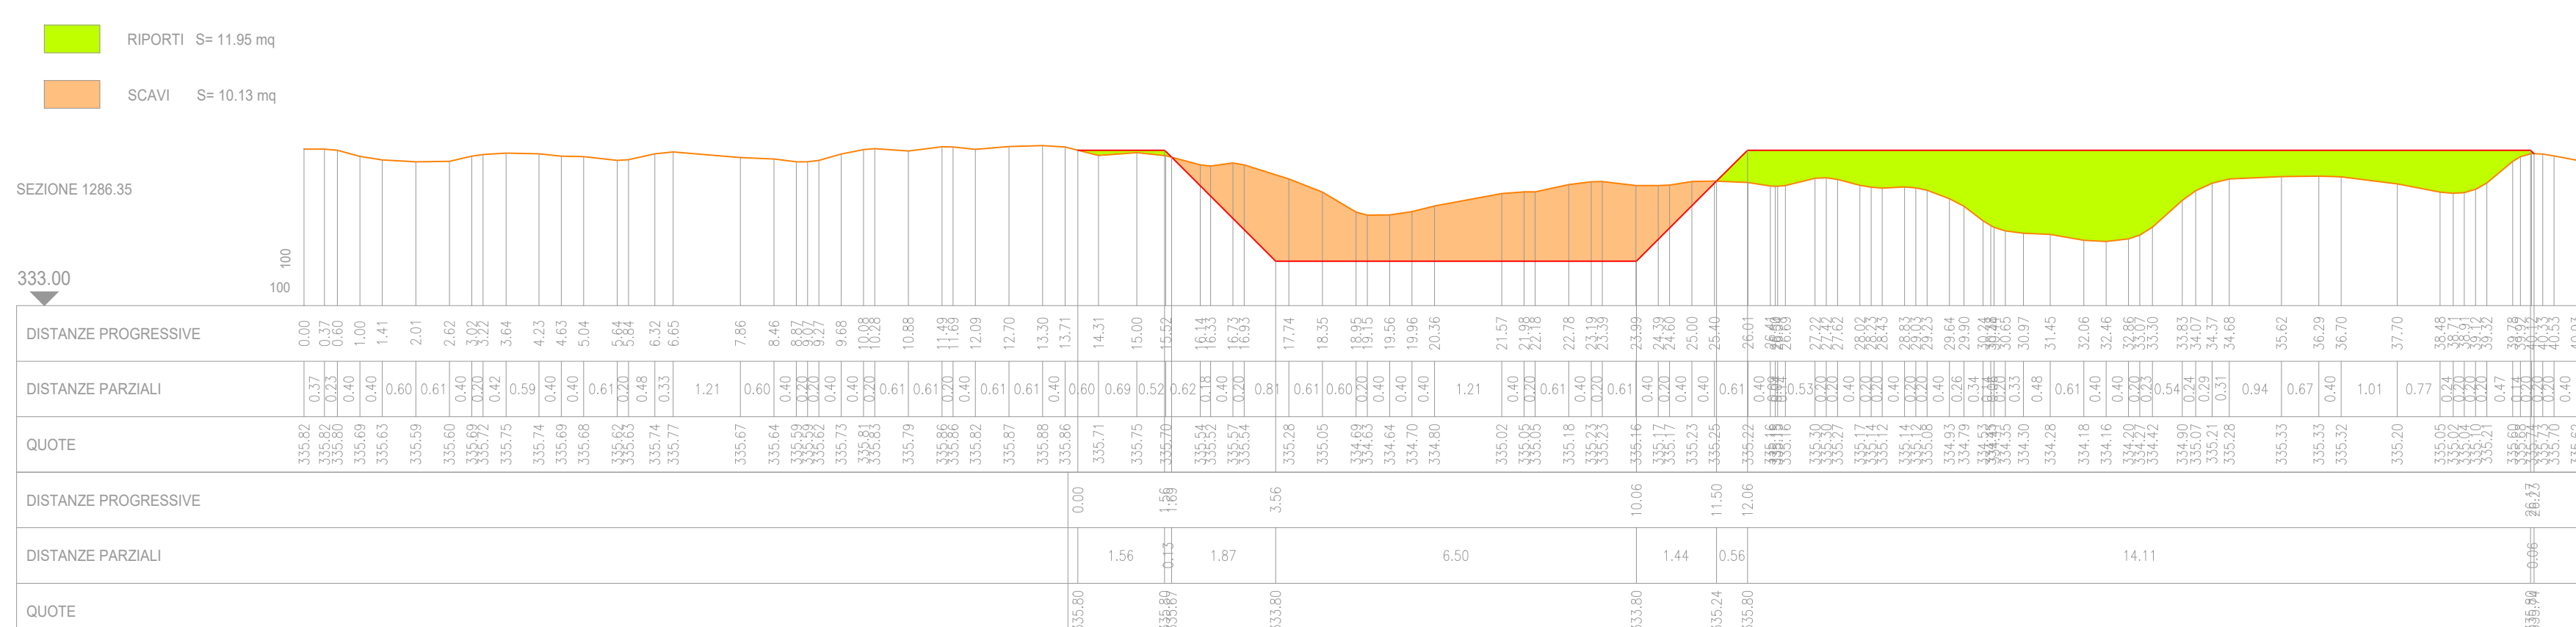
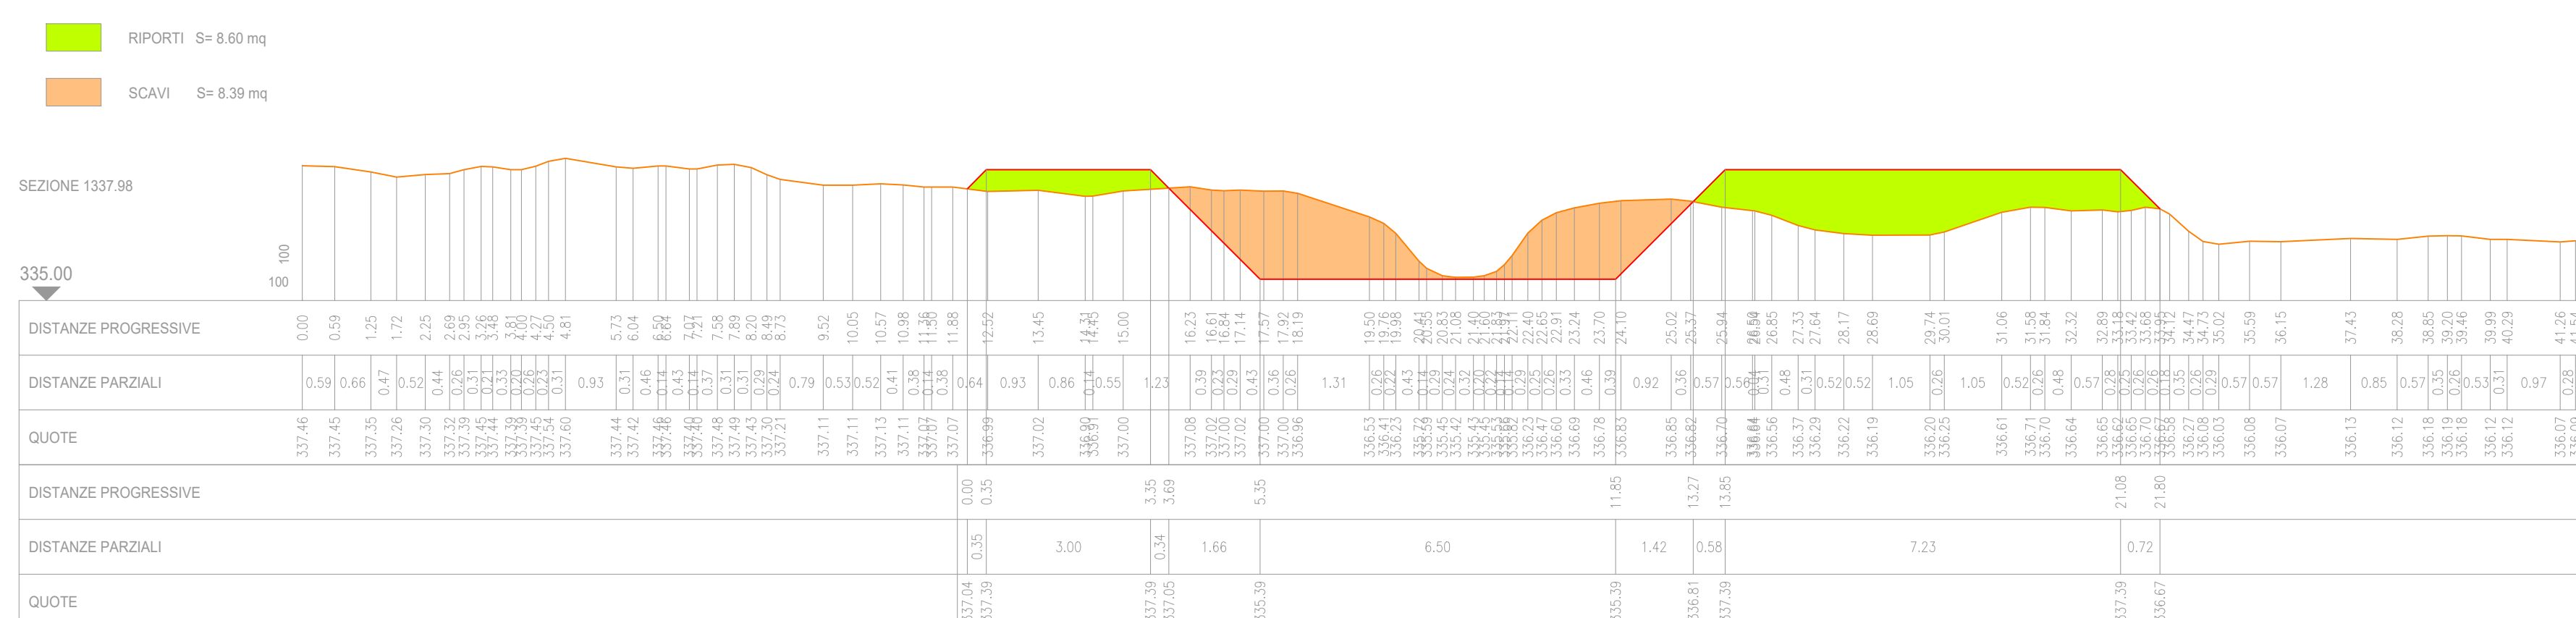
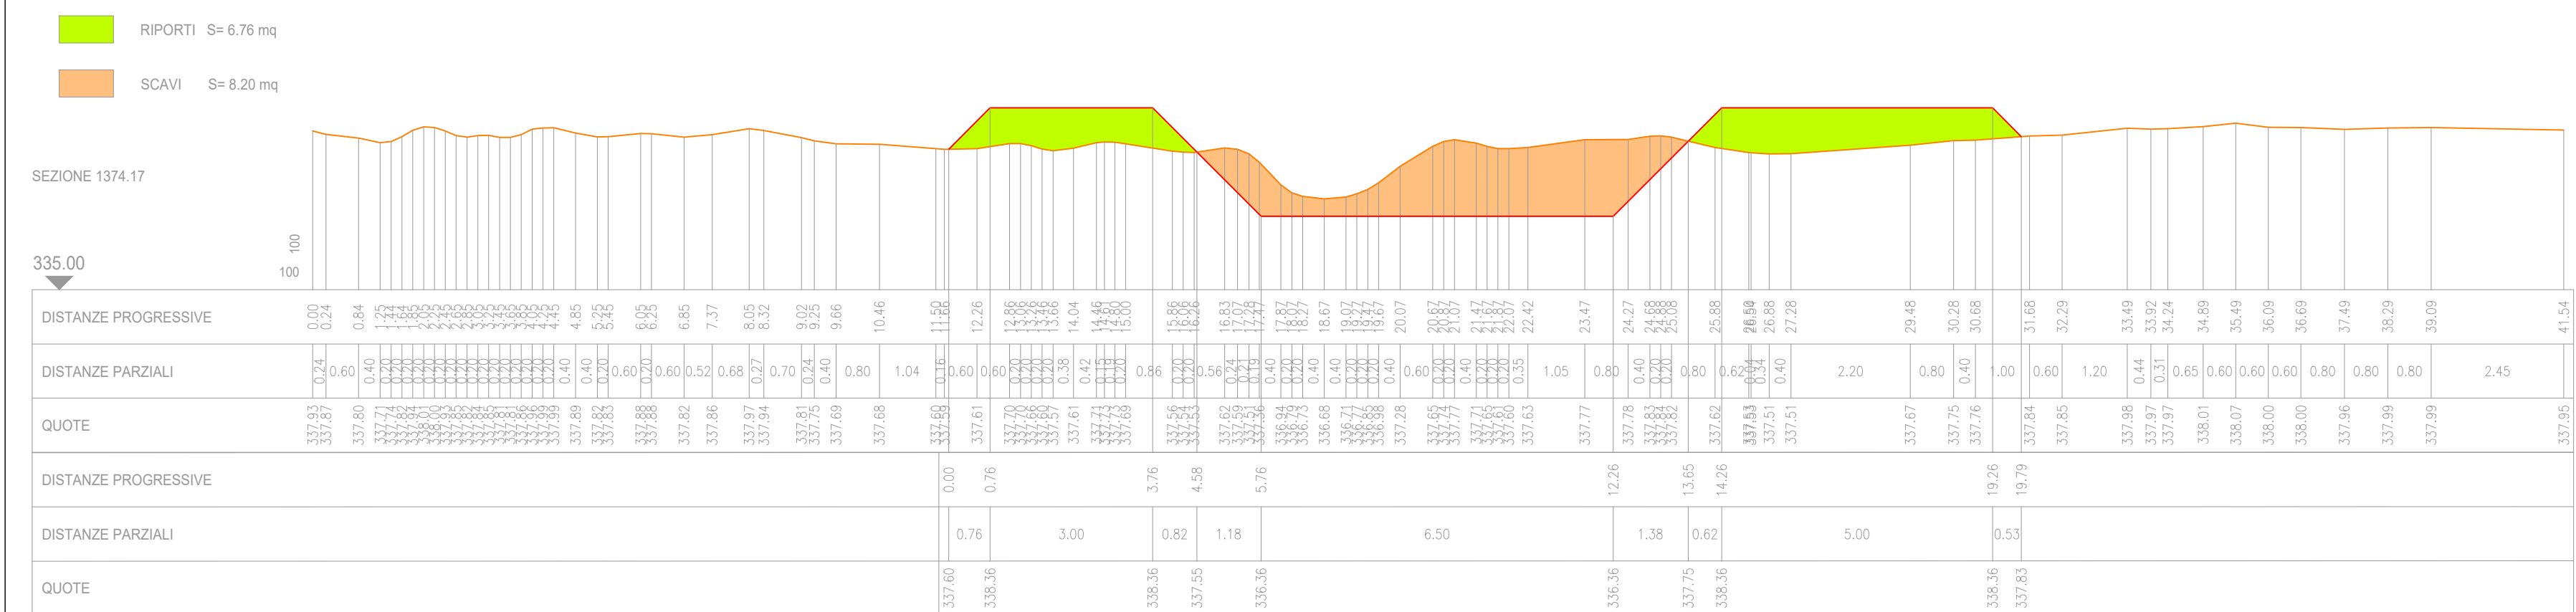
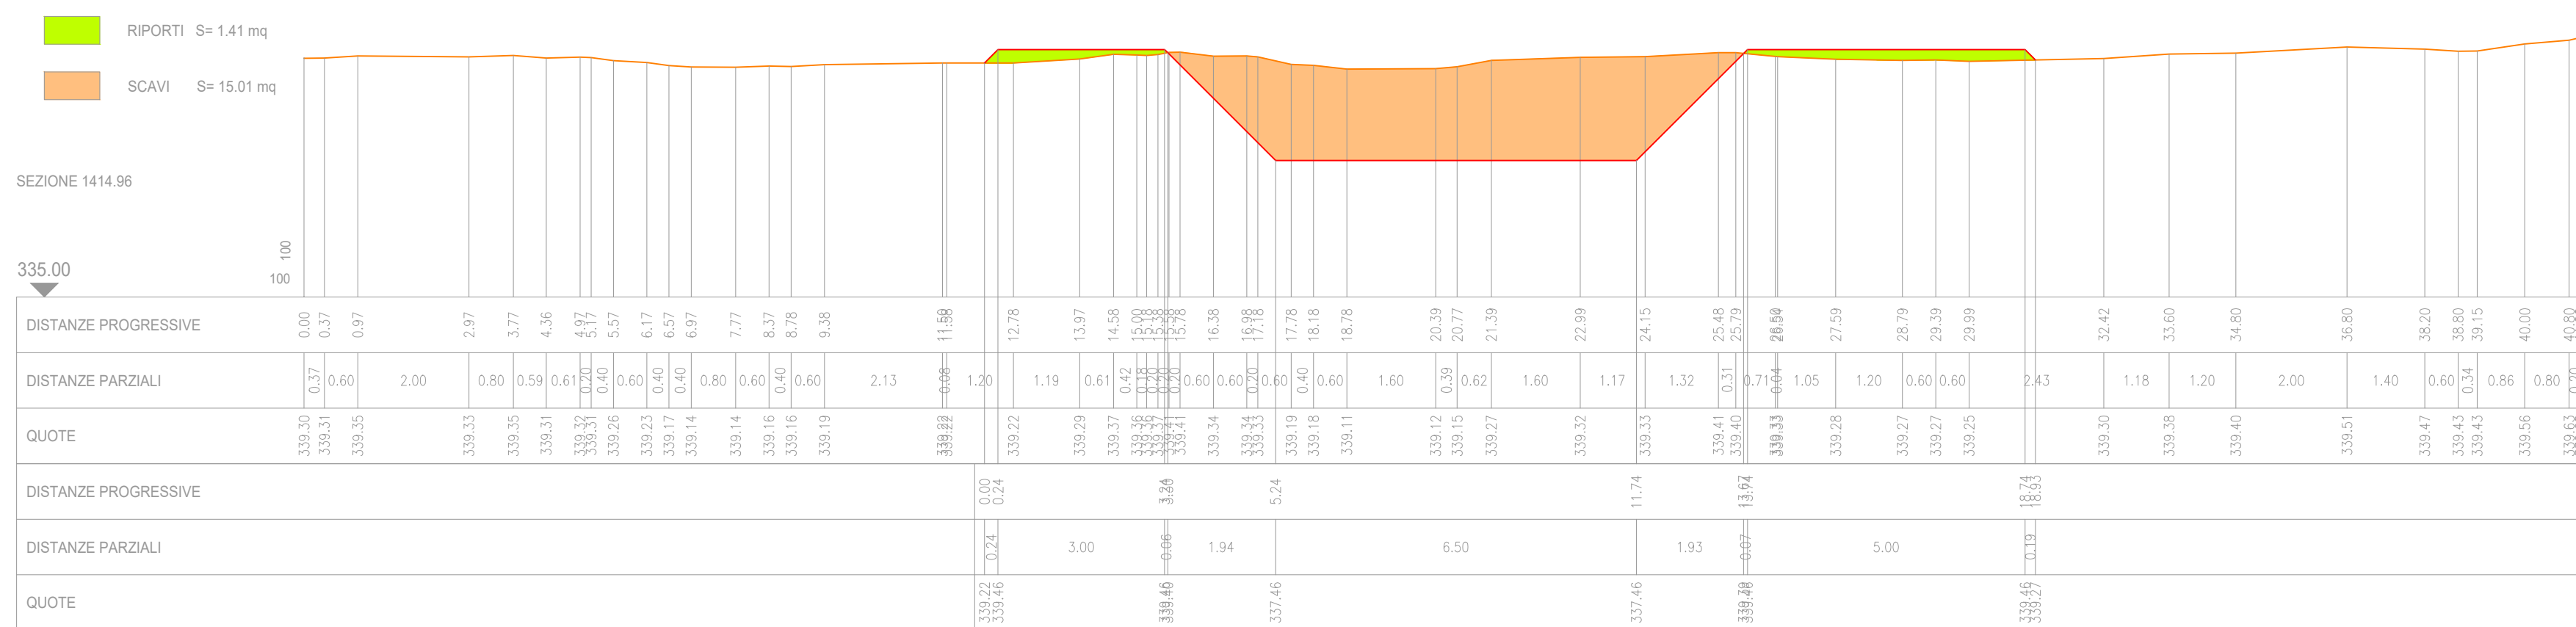
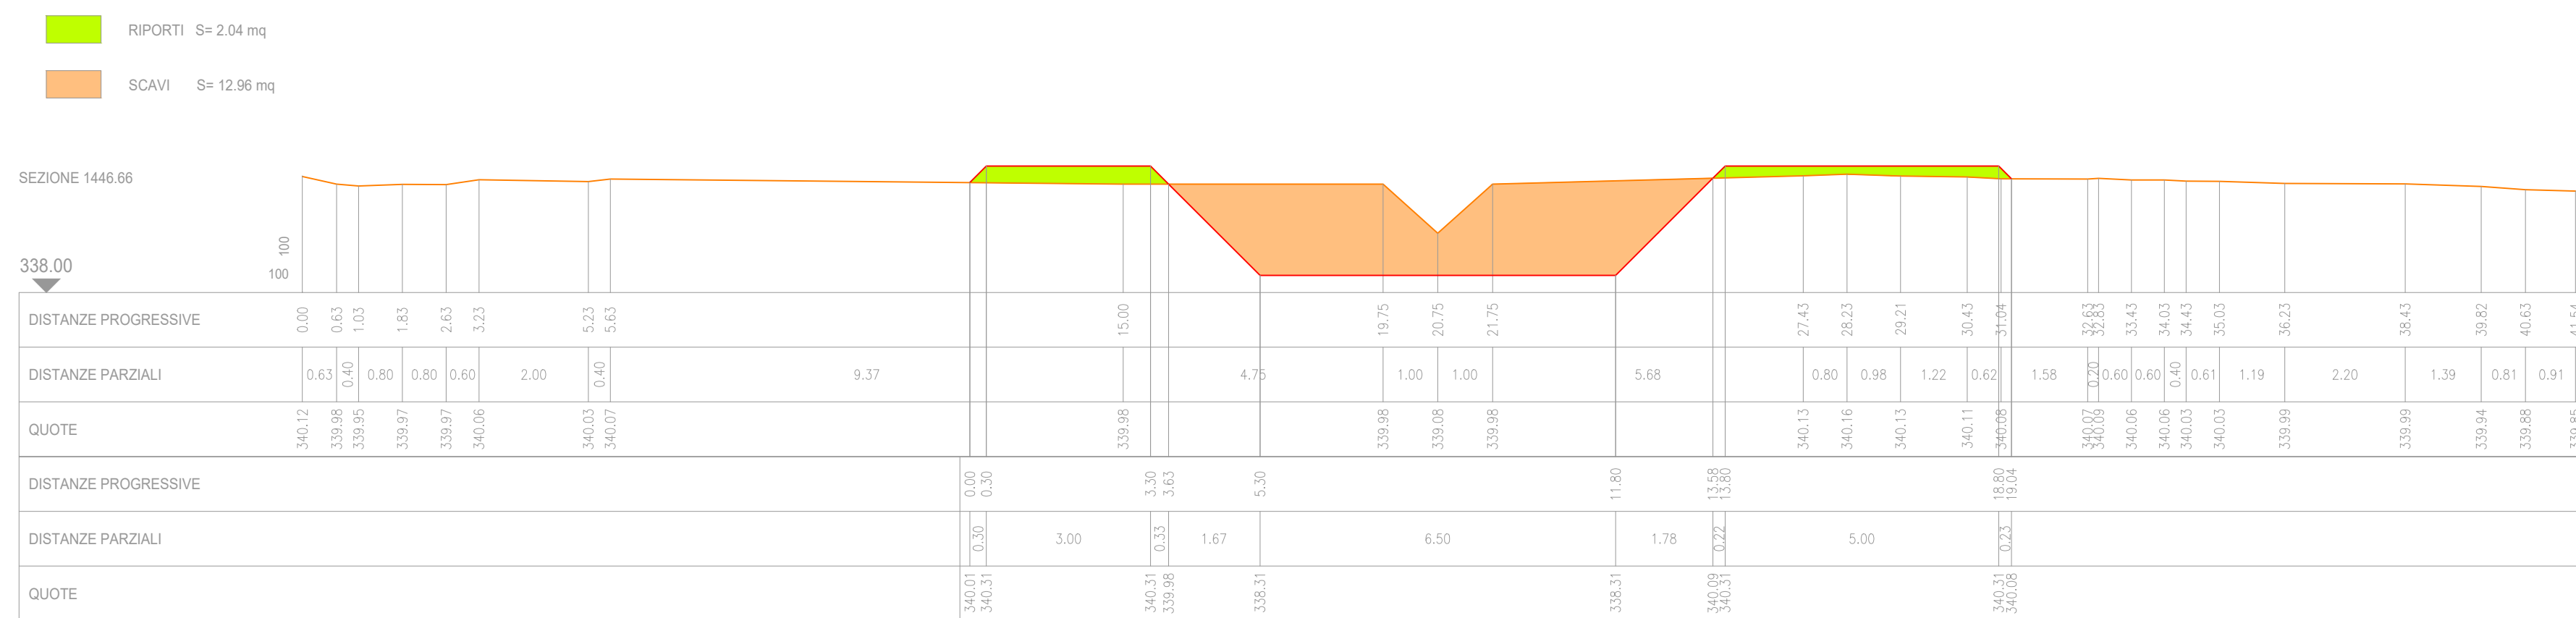
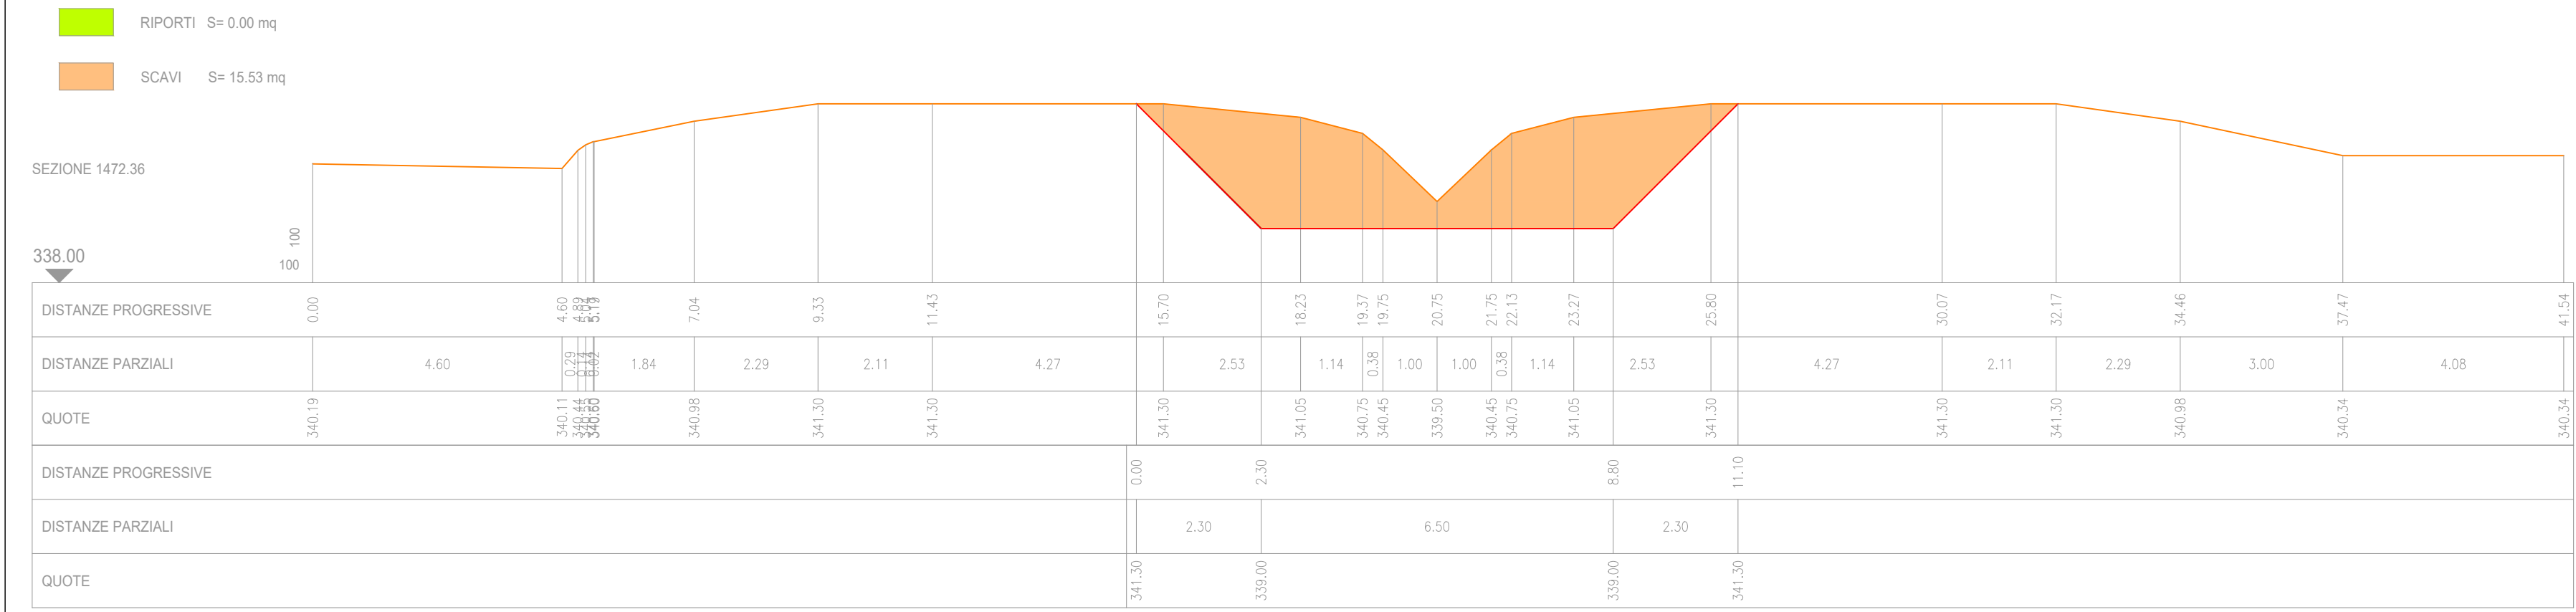


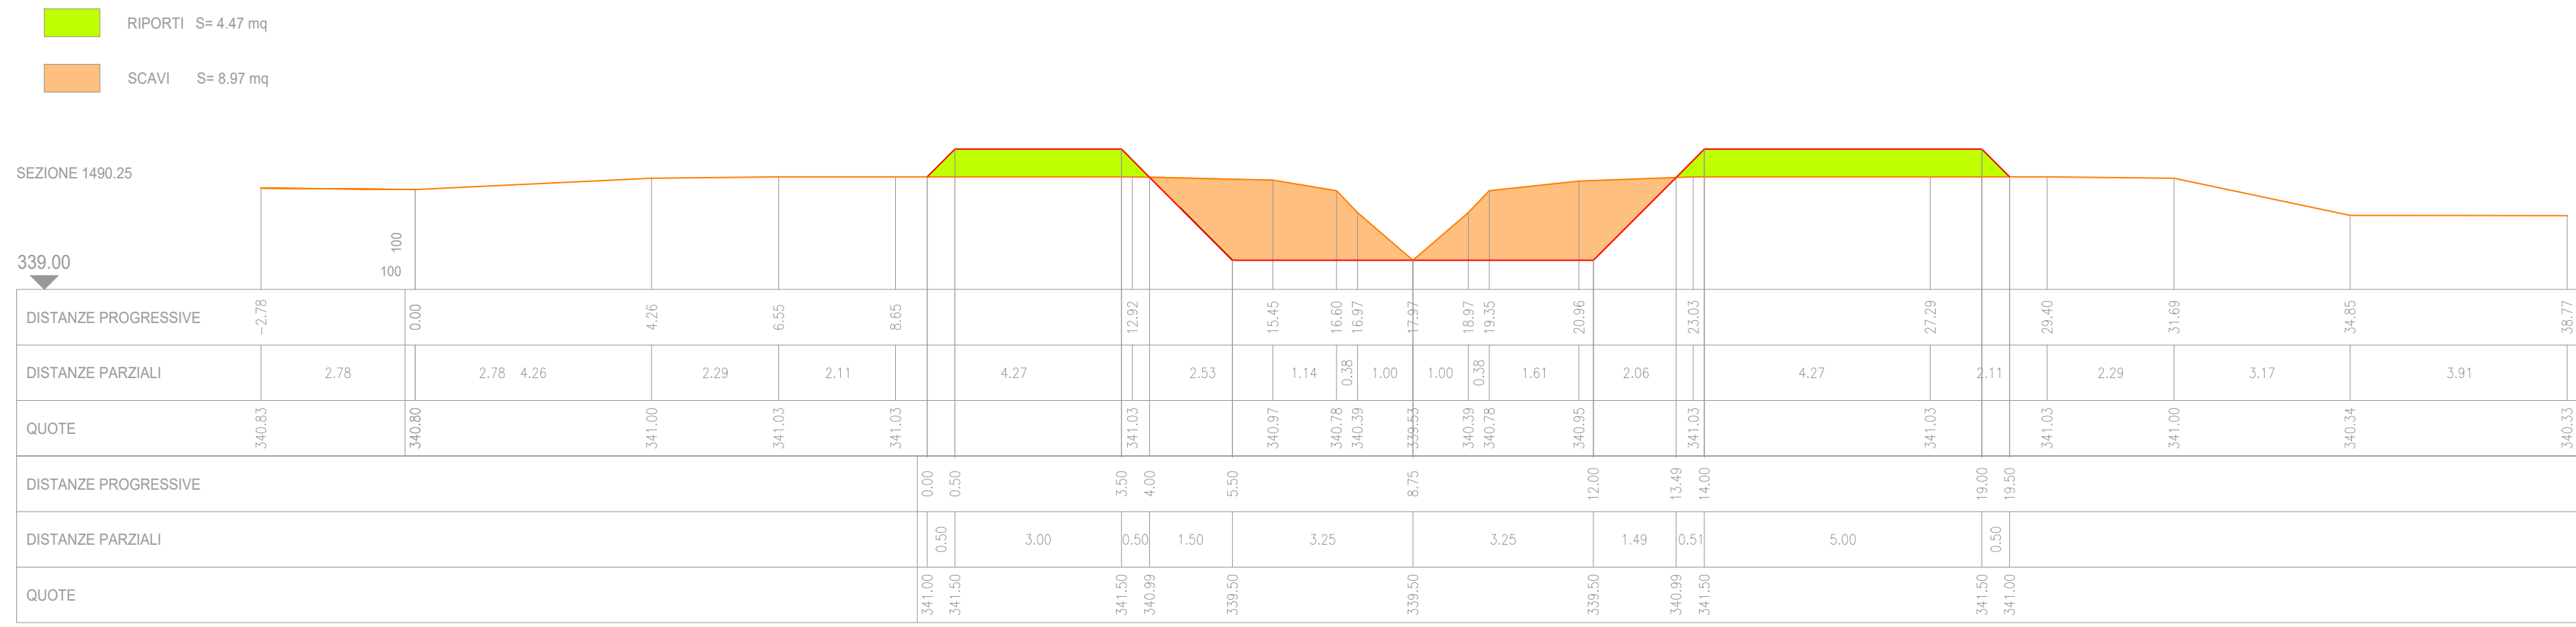

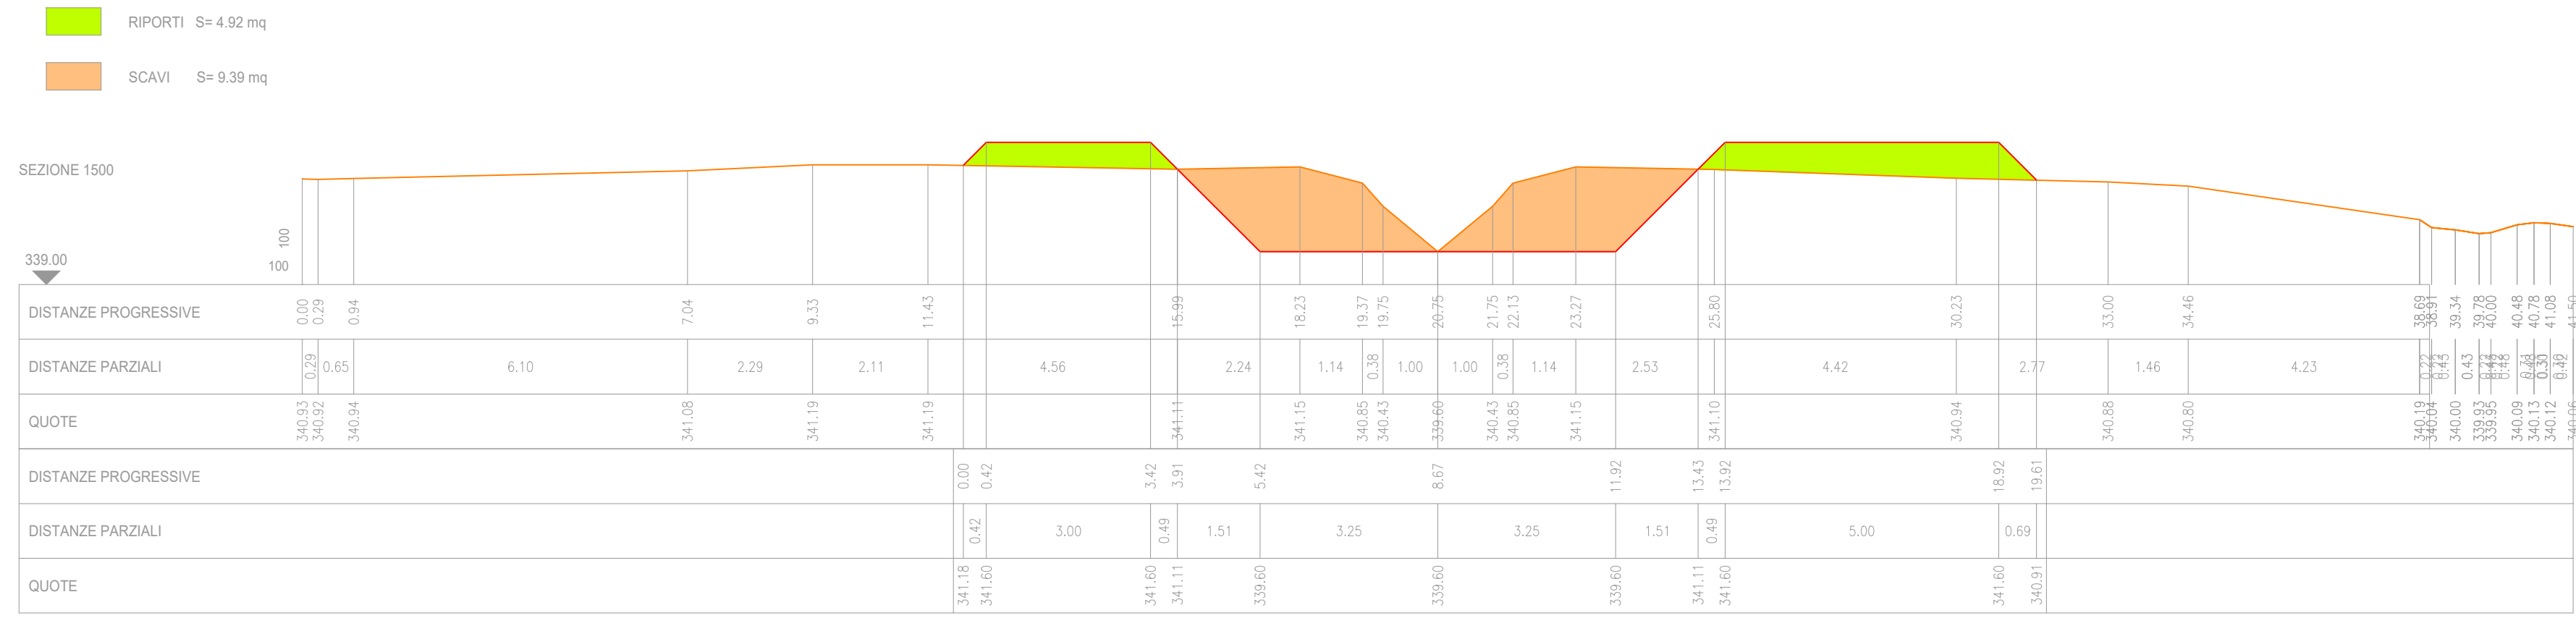


Finanziato dall'Unione europea
Next Generation EU

PIANO NAZIONALE DI RIPRESA E RESILIENZA
Finanziato dall'Unione europea - Next Generation EU
MISSIONE 2: RIVOLUZIONE VERDE E TRANSIZIONE ECOLOGICA
Componente c4-Tutela del territorio e della risorsa idrica
Investimento 2.2 Interventi per la resilienza, la valorizzazione del territorio e l'efficienza energetica dei comuni
PNRR M2C4-2.2

COMUNE DI GERGEI
Provincia di sud Sardegna

Impresa esecutrice
Ditta Paba Giovanni Costruttori e Restauri

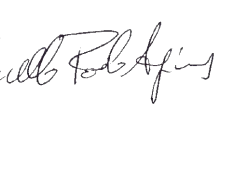Il Direttore dei Lavori
Dott. Ing. Marcello Paolo Angius

ORDINE INGEGNERI
PROVINCIA DI CAGLIARI
Dott. Ing. DANIELE CAULU

VARIANTE IN CORSO D'OPERA
SISTEMAZIONE, AMPLIAMENTO E MESSA IN SICUREZZA IDRAULICA DELL'ABITATO DI GERGEI - I LOTTO

RESPONSABILE DEL PROCEDIMENTO	DIRETTORE DEI LAVORI	COLLABORATORI
Dott. Ing. Sara Vinci	Dott. Ing. Marcello Paolo Angius	Dott. Ing. Simona Anna Mulas Dott. Ing. DANIELE CAULU

CODICE ELABORATO GER_PER_TAV002_R0	TITOLO ELABORATO SEZIONI TRASVERSALI DA SEZ. 1500 A SEZ. 1125.24	SCALA 1:100
---------------------------------------	--	----------------

Rev.	DATA	DESCRIZIONE/MODIFICA	REDATTO DA	VERIFICATO DA	APPROVATO DA
01	Agosto 2023	Prima estrazione	SAM	DC	MA