
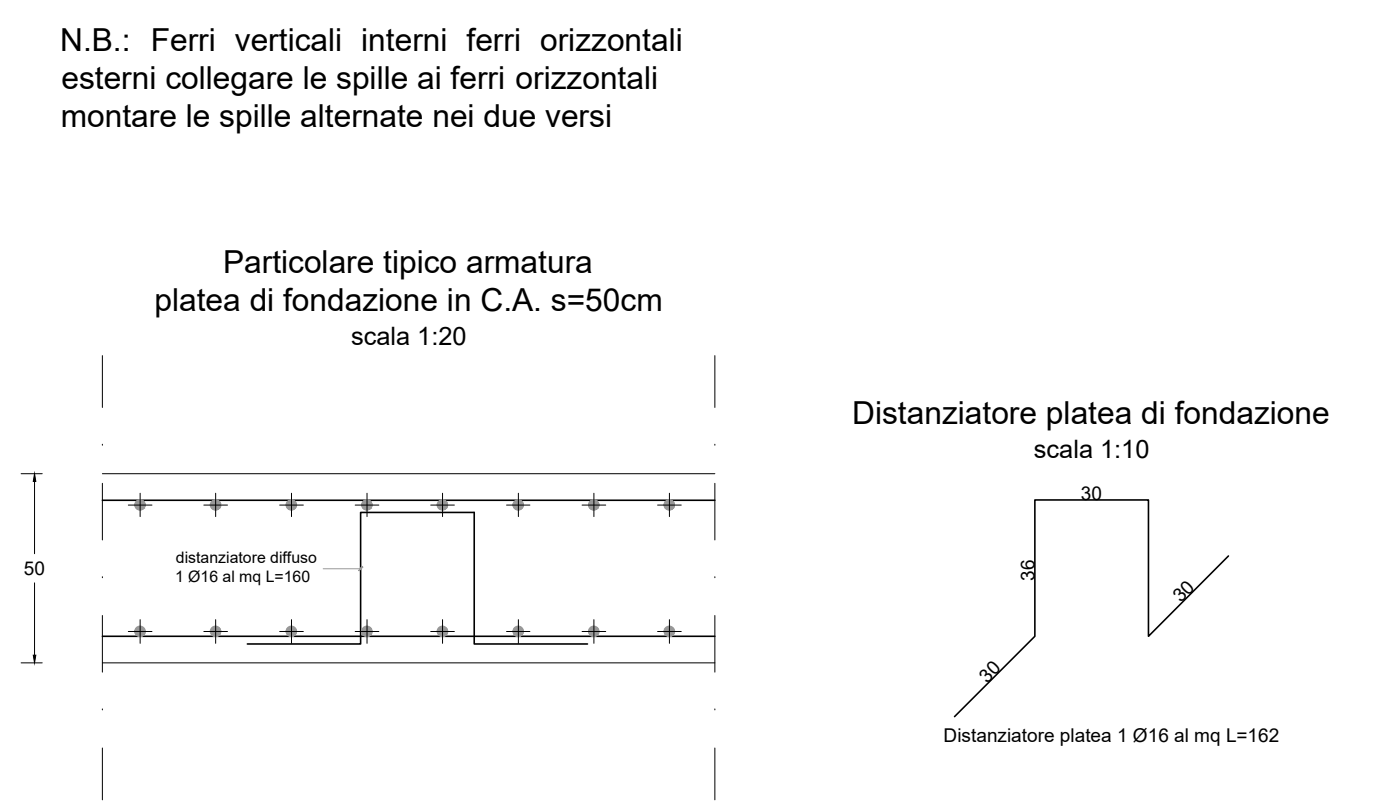
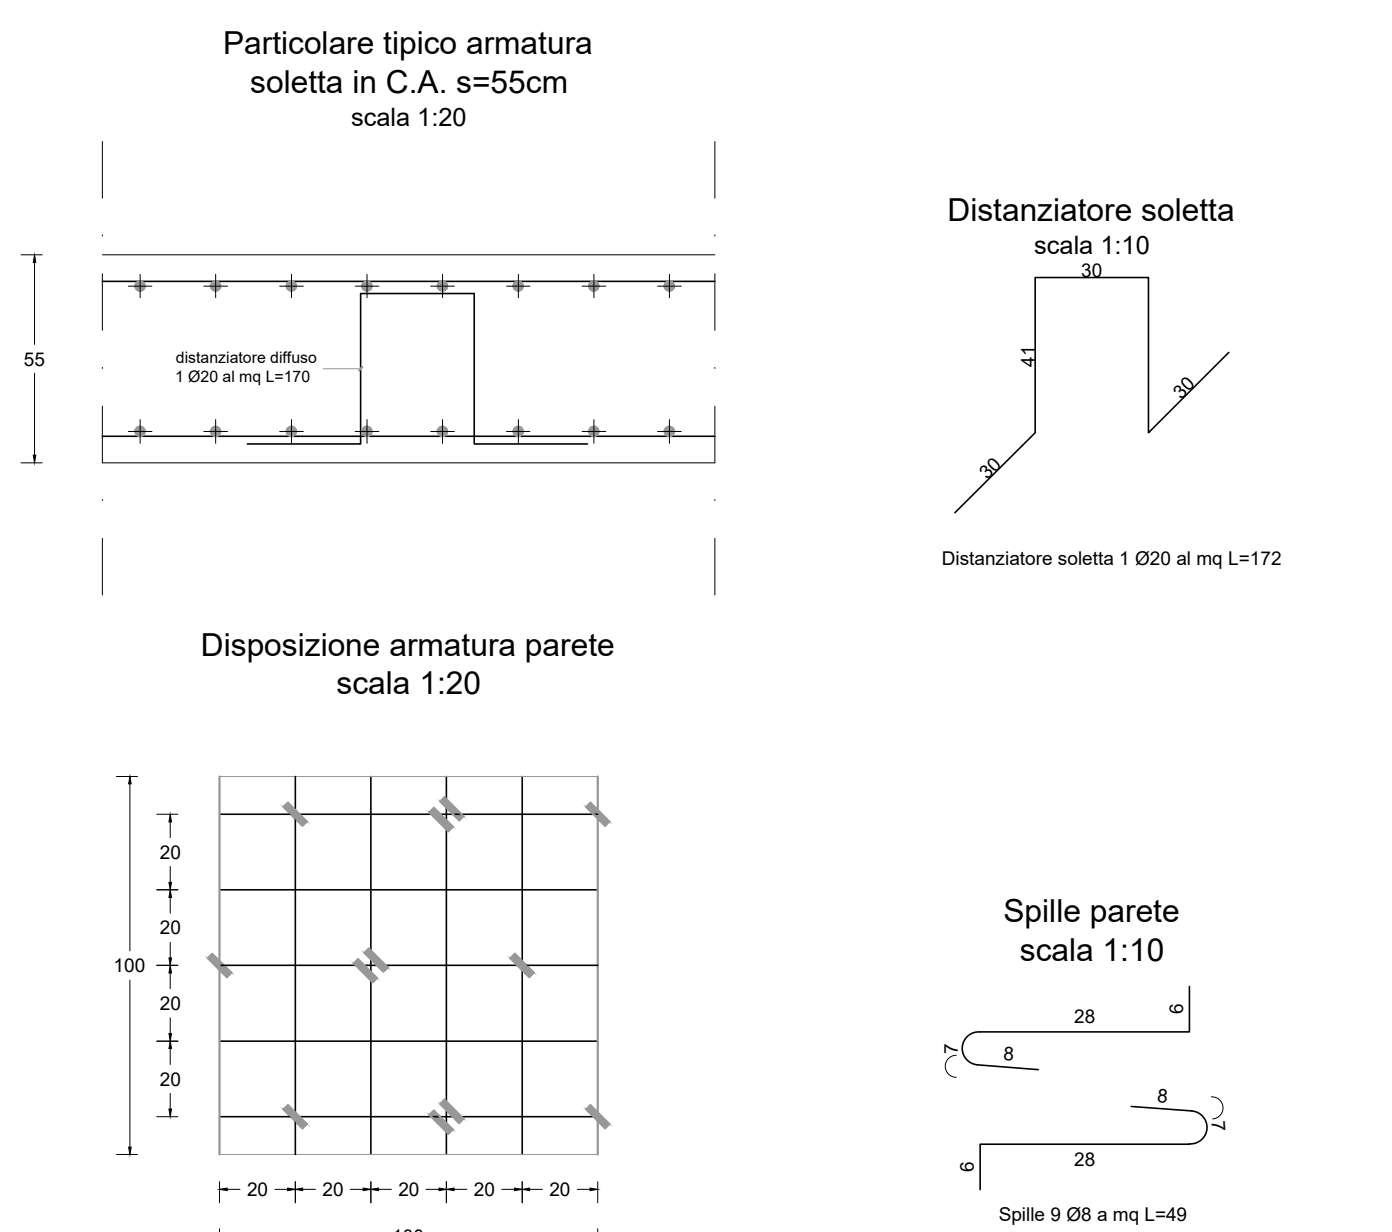
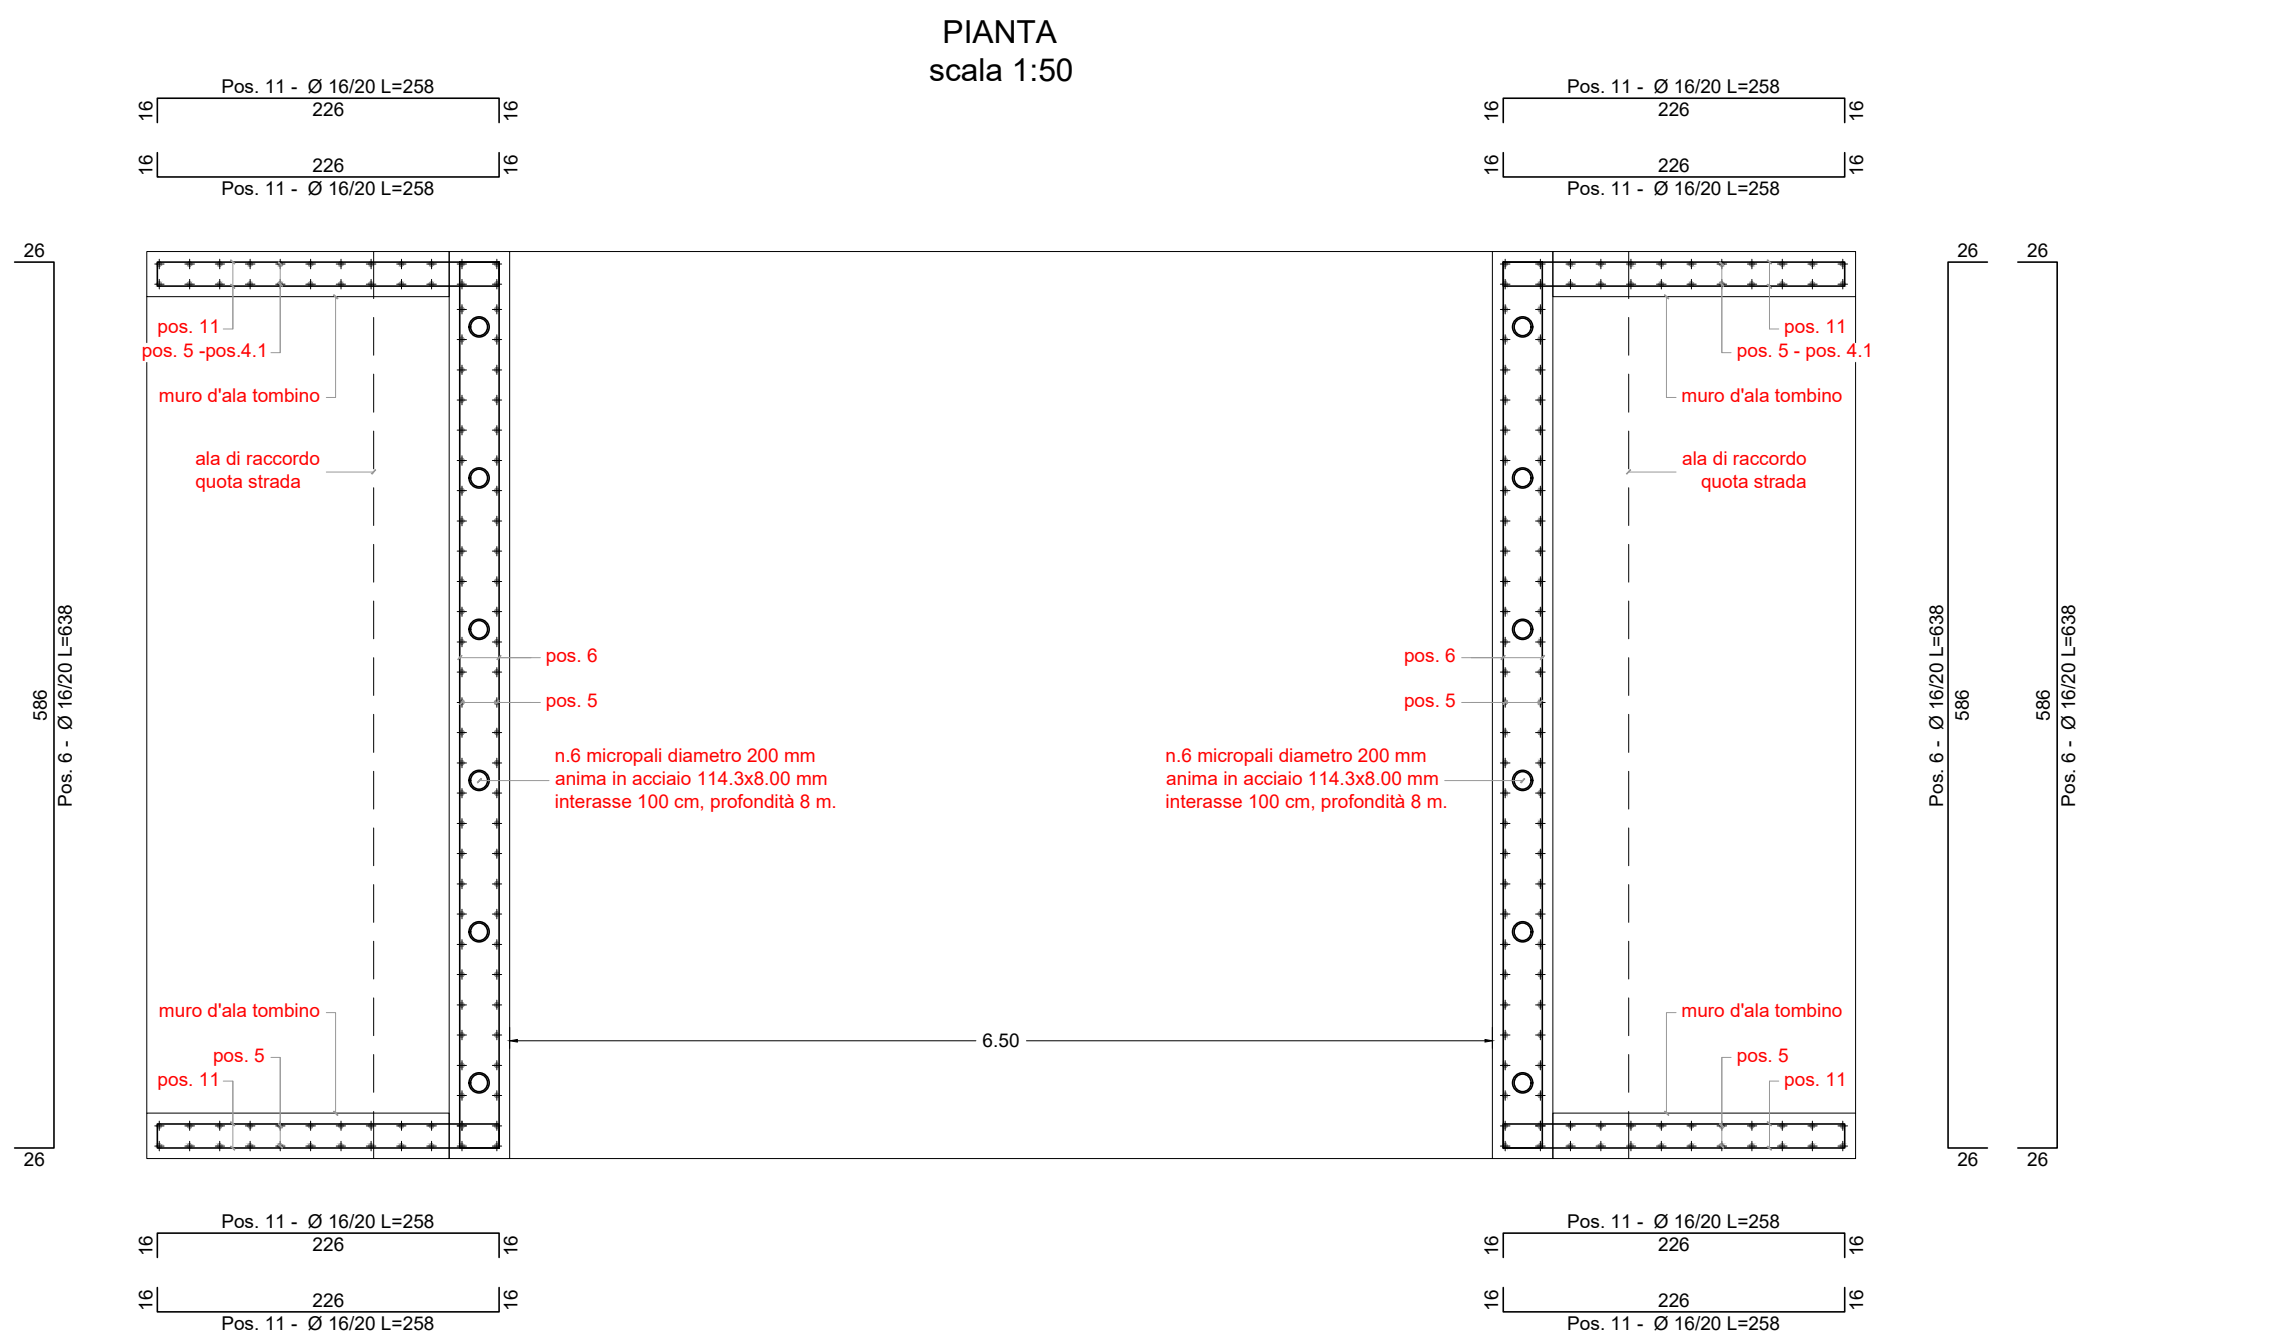
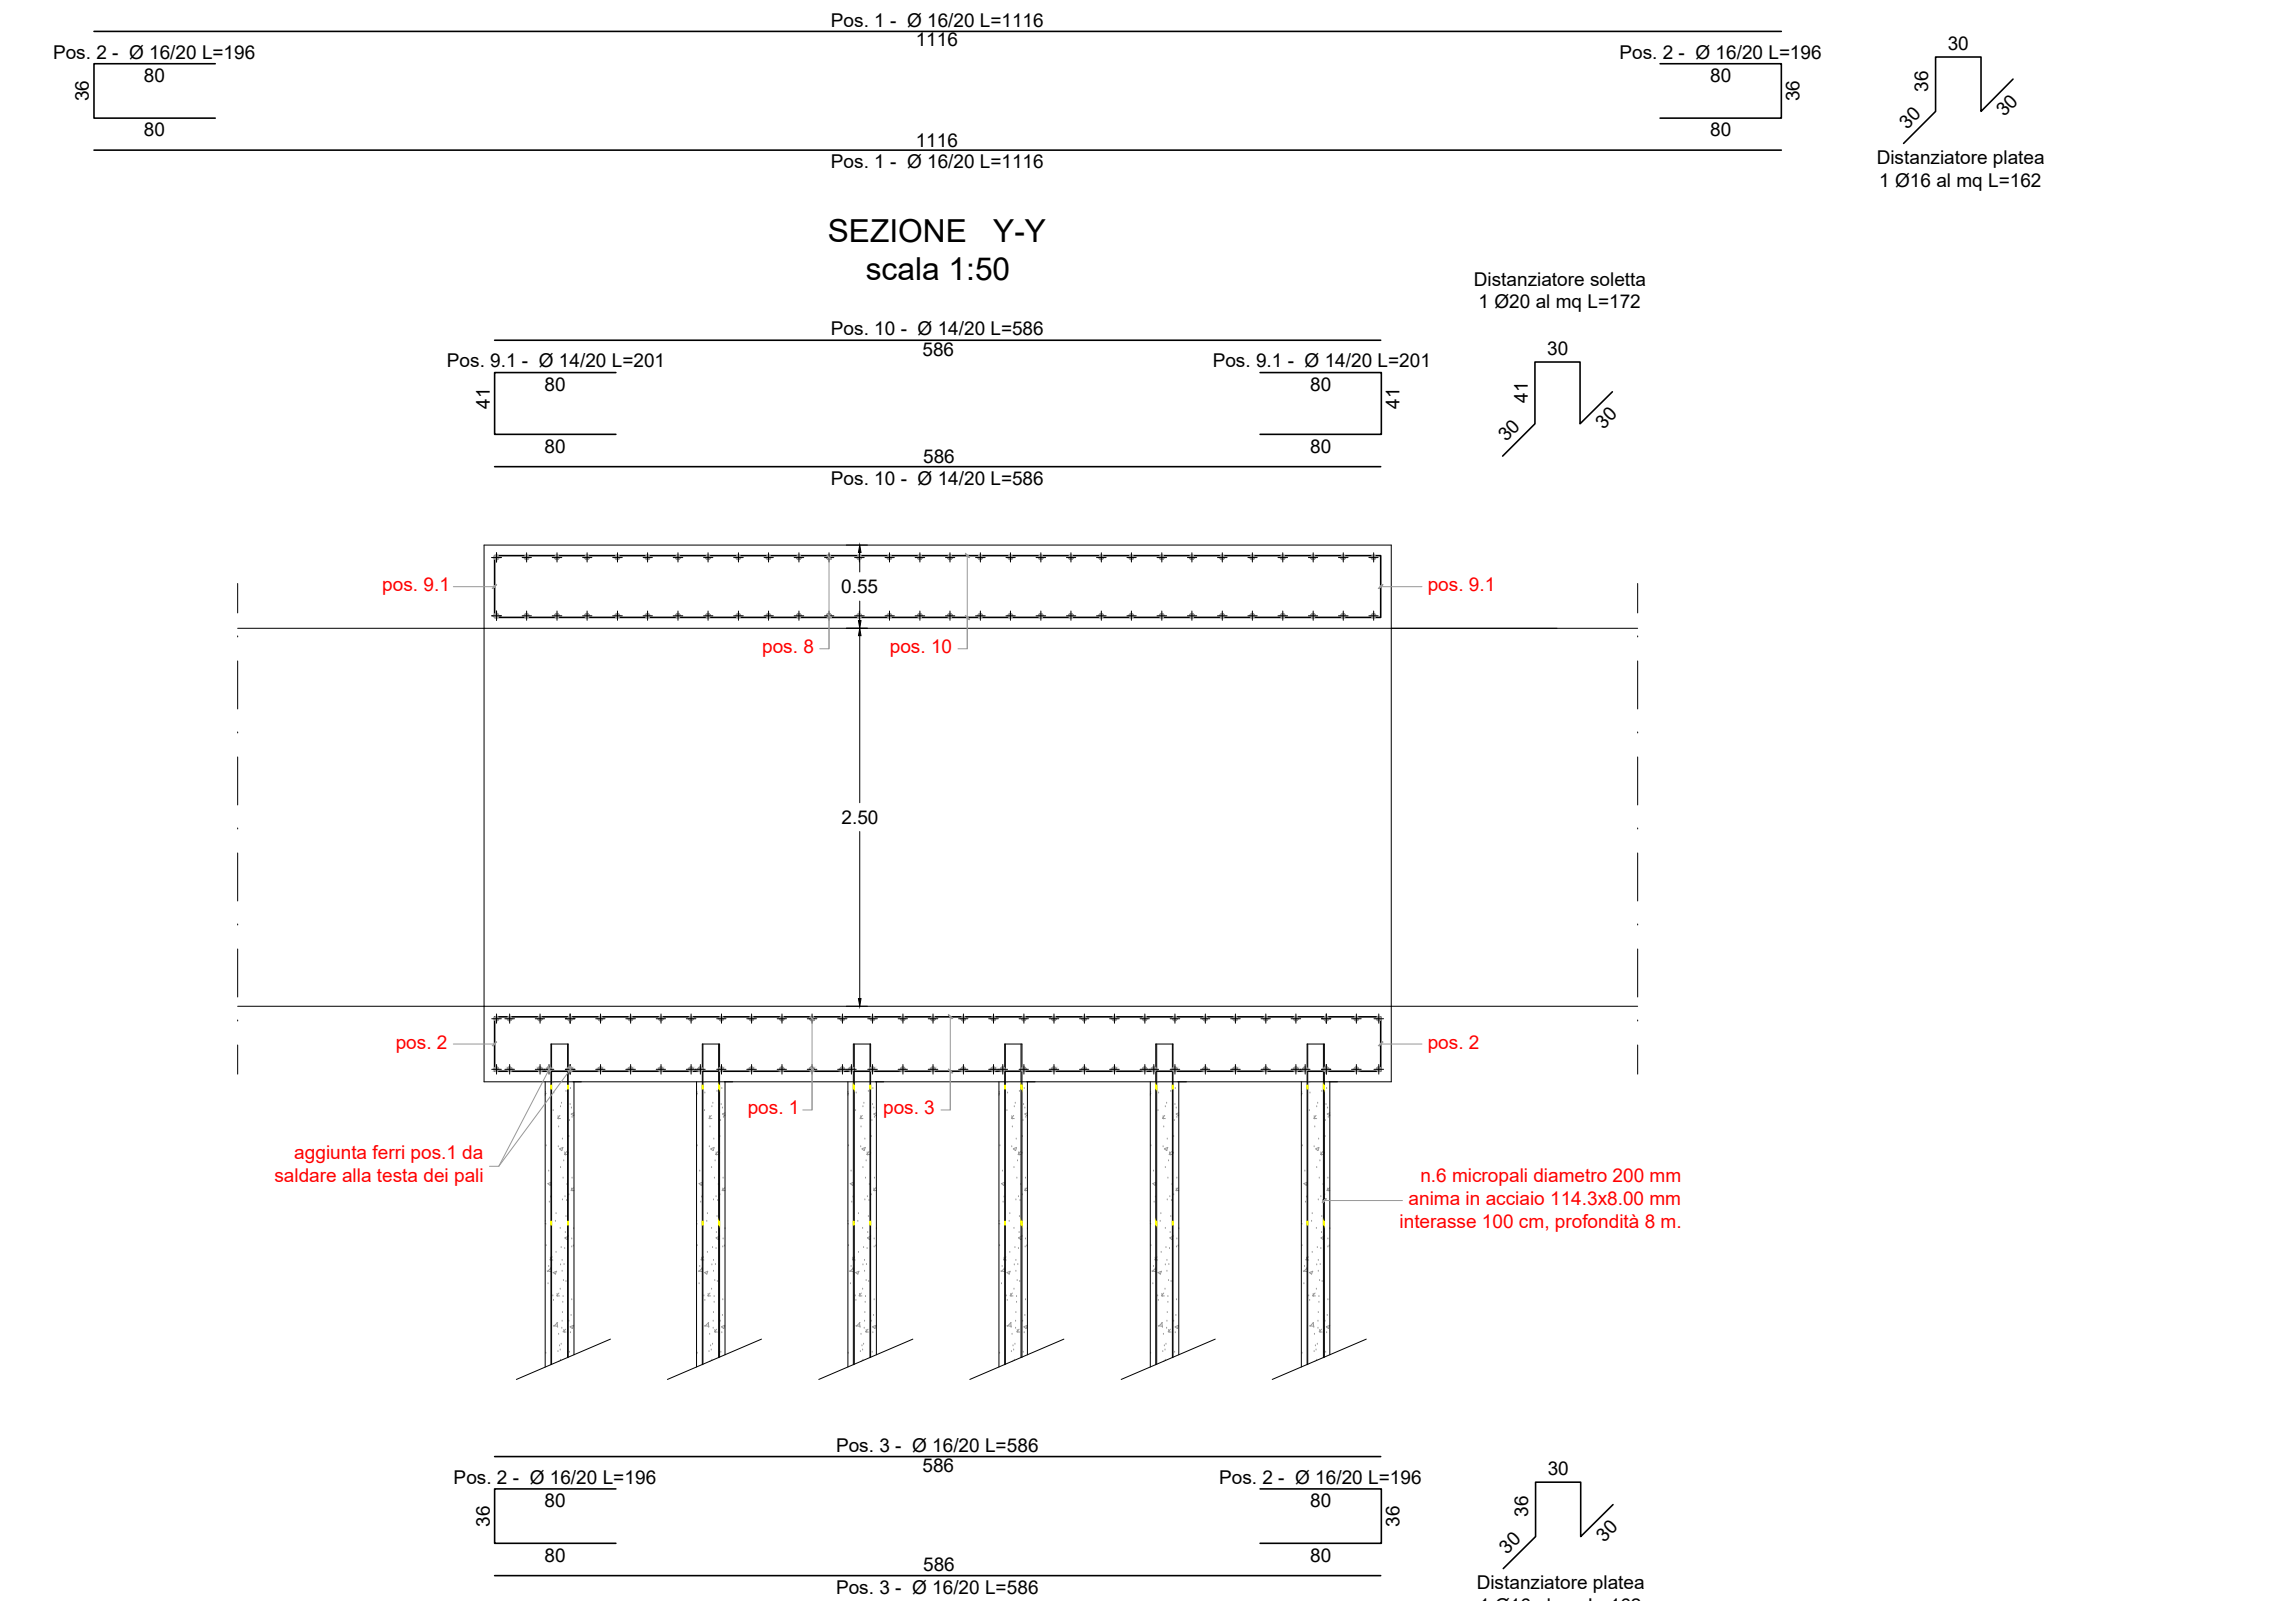
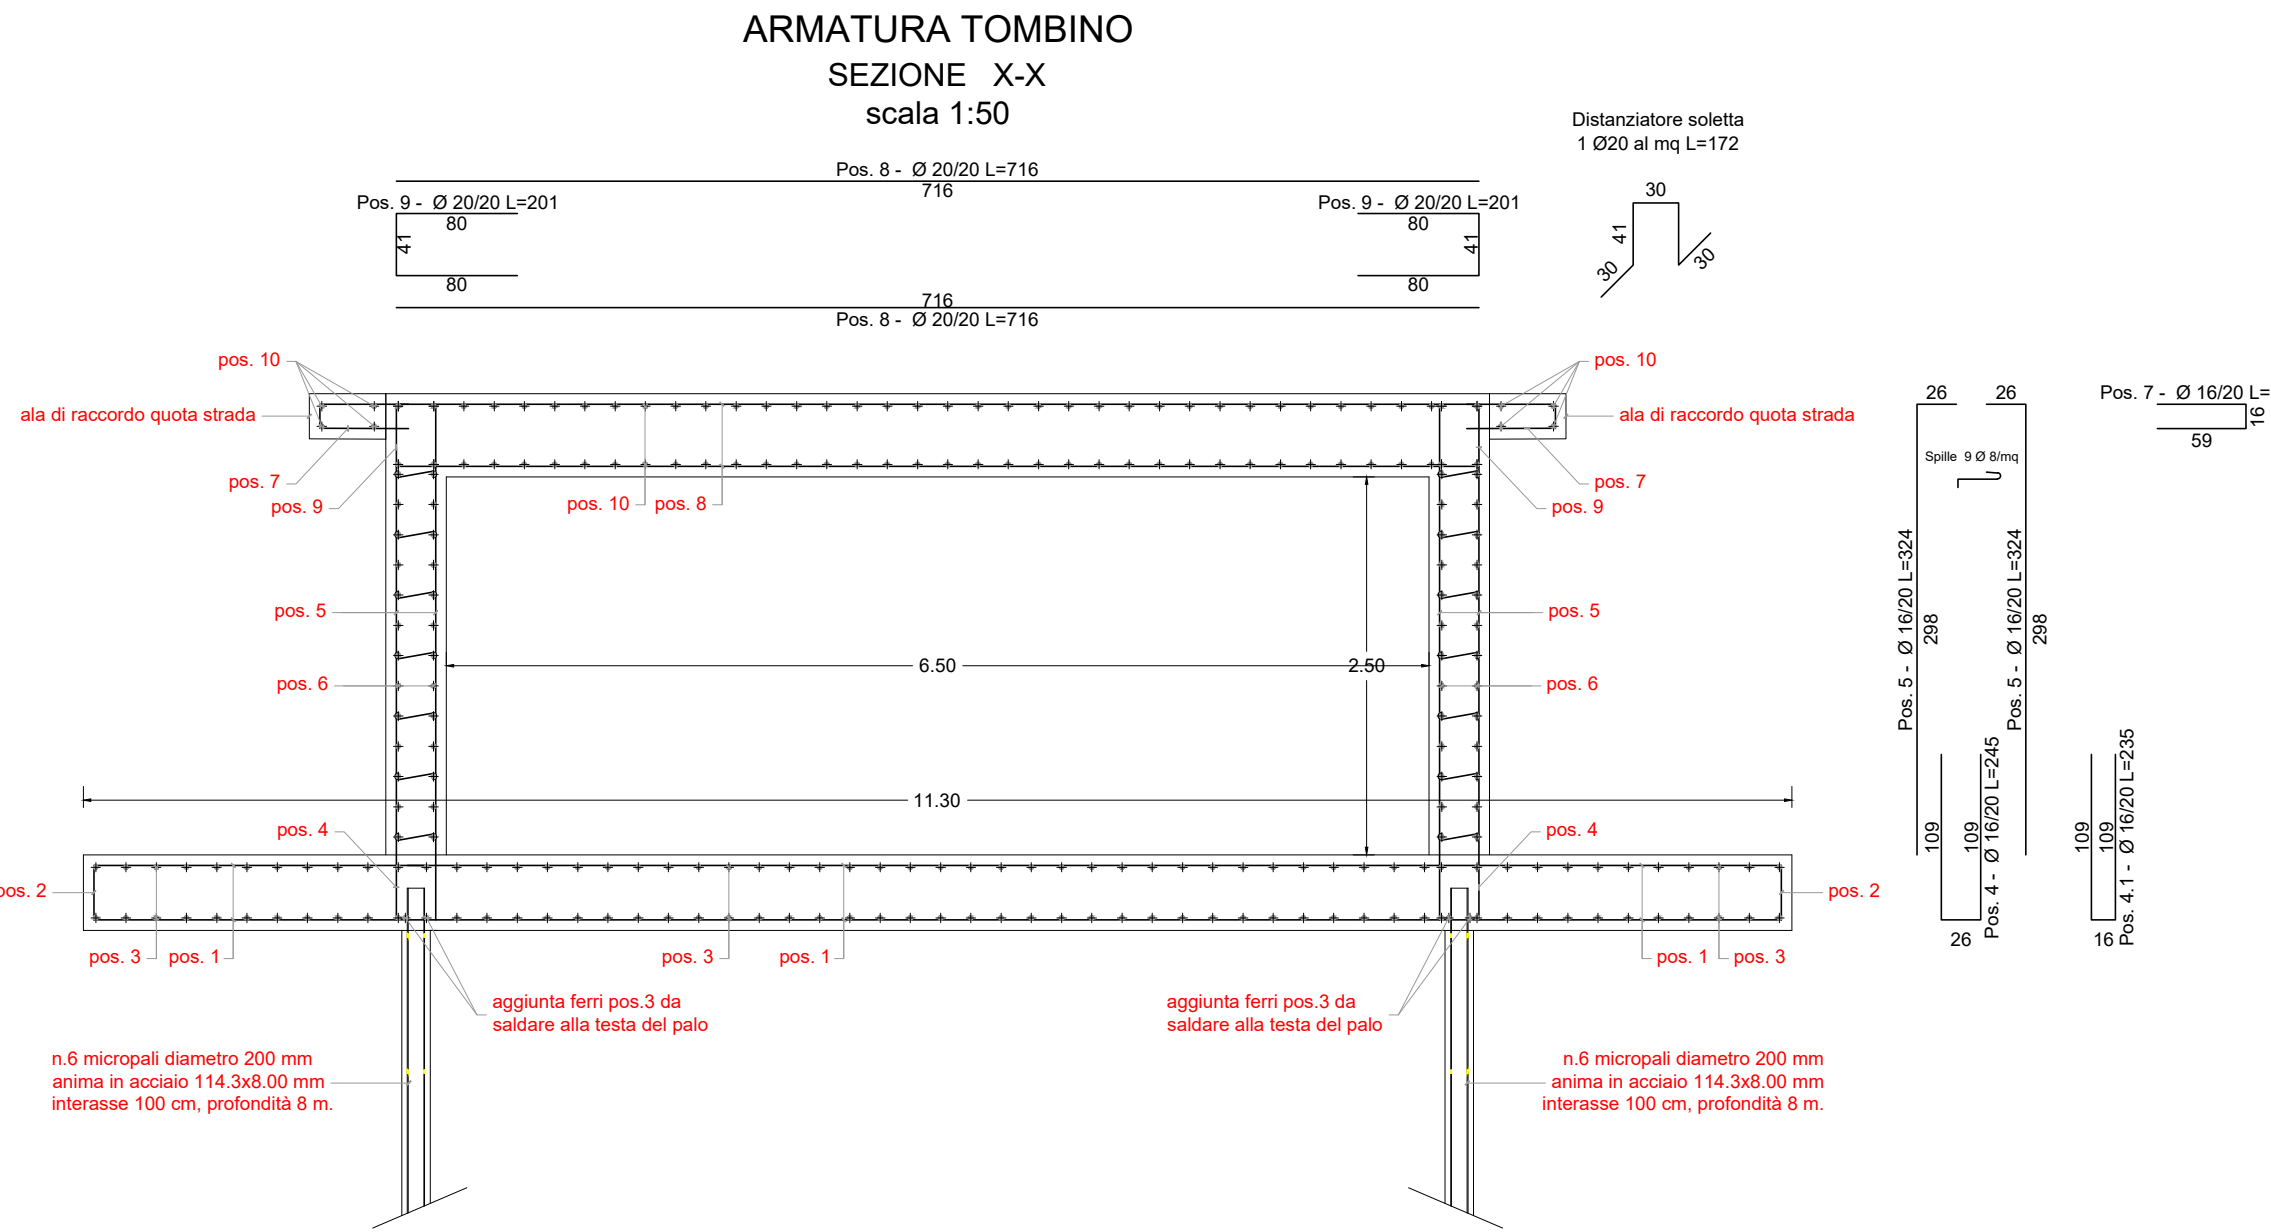
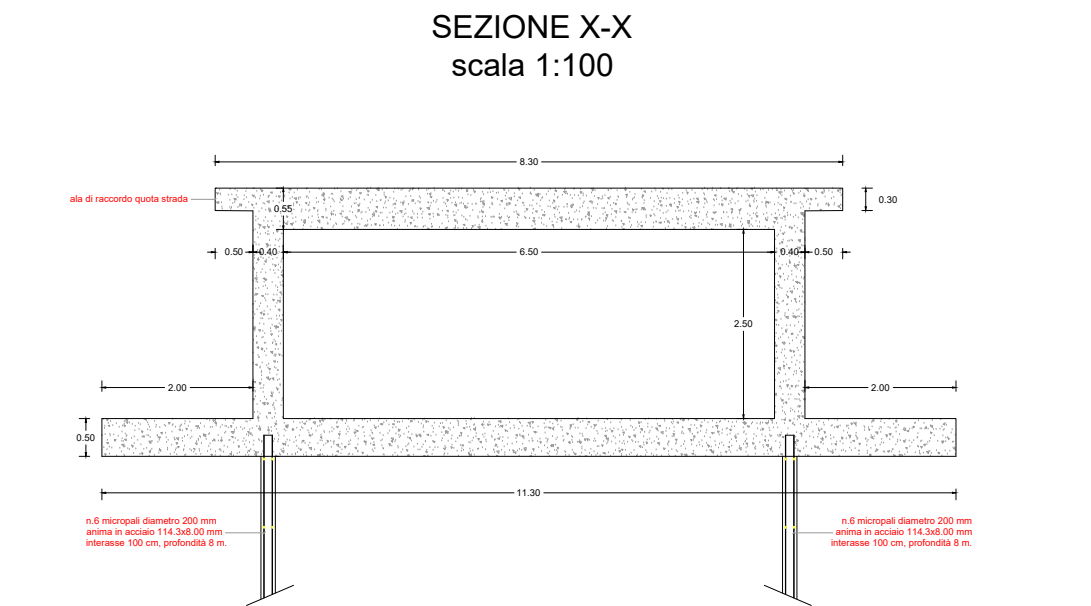
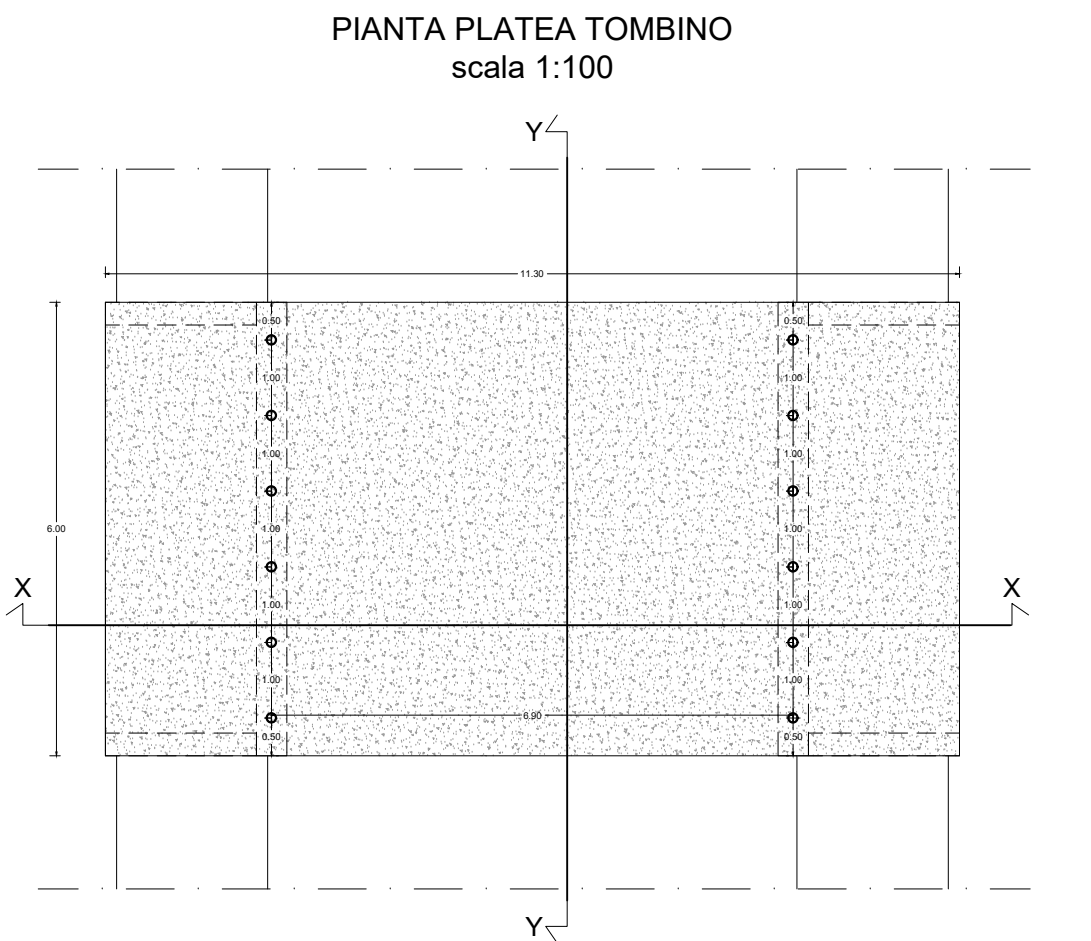


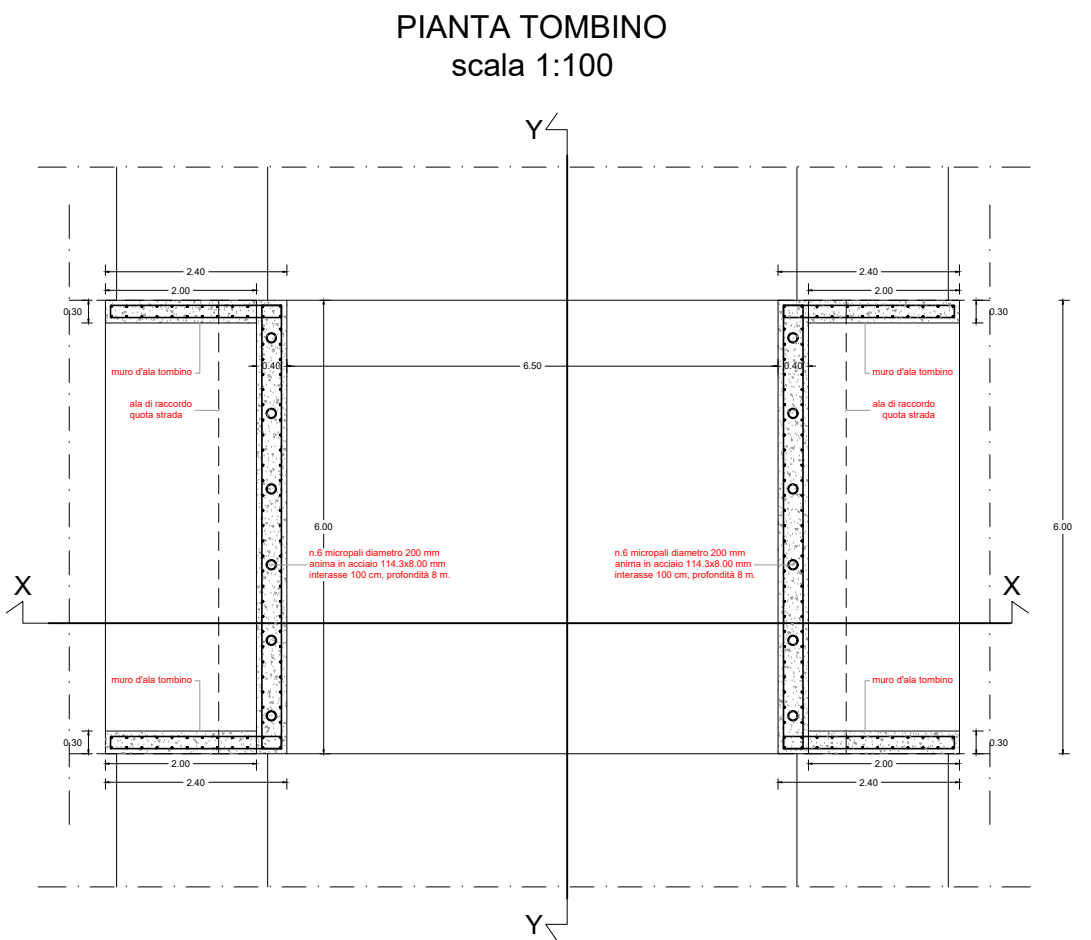

PRESCRIZIONI SUI MATERIALI	
STRUTTURE IN C.A.	
CALCESTRUZZO PER CEMENTO ARMATO CLASSE DI ESPOSIZIONE AMBIENTALE : XS1	
CLASSE DI RESISTENZA [C32/40]	$R_{ck} \geq 40$ N/mm ²
CONTENUTO MINIMO DI CEMENTO : 340 Kg/m ³	
MASSIMO RAPPORTO ACQUA CEMENTO a/c : 0,5	
CLASSE DI CONSISTENZA AL GETTO : S4	
DIAMETRO MAX INERTE D _{max} : 32 mm	
ACCIAIO PER CEMENTO ARM. [B450C]	$f_{yk} \geq 450$ N/mm ²
ADERENZA MIGLIORATA	$f_{tk} \geq 540$ N/mm ²
COPRIFERRO: 7 cm	

Finanziato dall'Unione europea
NextGenerationEU

PIANO NAZIONALE DI RIPRESA E RESILIENZA
Finanziato dall'Unione europea- Next Generation EU
MISSIONE 2:RIVOLUZIONE VERDE E TRANSIZIONE ECOLOGICA
Componente c4-tutela del territorio e della risorsa idrica
Investimento 2.2:interventi per la resilienza, la valorizzazione del territorio e l'efficienza energetica dei comuni/ PNRR M2C4-2.2.

COMUNE DI GERGEI
Provincia di sud Sardegna

Impresa esecutrice
Ditta Paba Giovanni Costruzioni e Restauri

Il Direttore dei Lavori
Dott. Ing. Marcello Paolo Angius

ORDINE INGEGNERI
PROVINCIA DI CAGLIARI
N.2858 Dott. Ing. MARCELLO ANGIUS

VARIANTE IN CORSO D'OPERA

SISTEMAZIONE, AMPLIAMENTO E MESSA IN SICUREZZA IDRAULICA DELL'ABITATO DI GERGEI - RIO CONCIA - I LOTTO

RESPONSABILE DEL PROCEDIMENTO	DIRETTORE DEI LAVORI	COLLABORATORI
Dott. Ing. Sara Vinci	Dott. Ing. Marcello Paolo Angius	Dott. Ing. Simona Aviv Mulas Dott. Ing. Daniele Casula

CODICE ELABORATO	TITOLO ELABORATO	SCALA
GER_PER_TAV006_R0	PARTICOLARI STRUTTURALI TOMBINO S.MARTA	VARIE

Rev.	DATA	DESCRIZIONE/MODIFICA	REDATTO DA	VERIFICATO DA	APPROVATO DA
R0	Agosto 2023	Prima emissione	SAM	DC	MA