

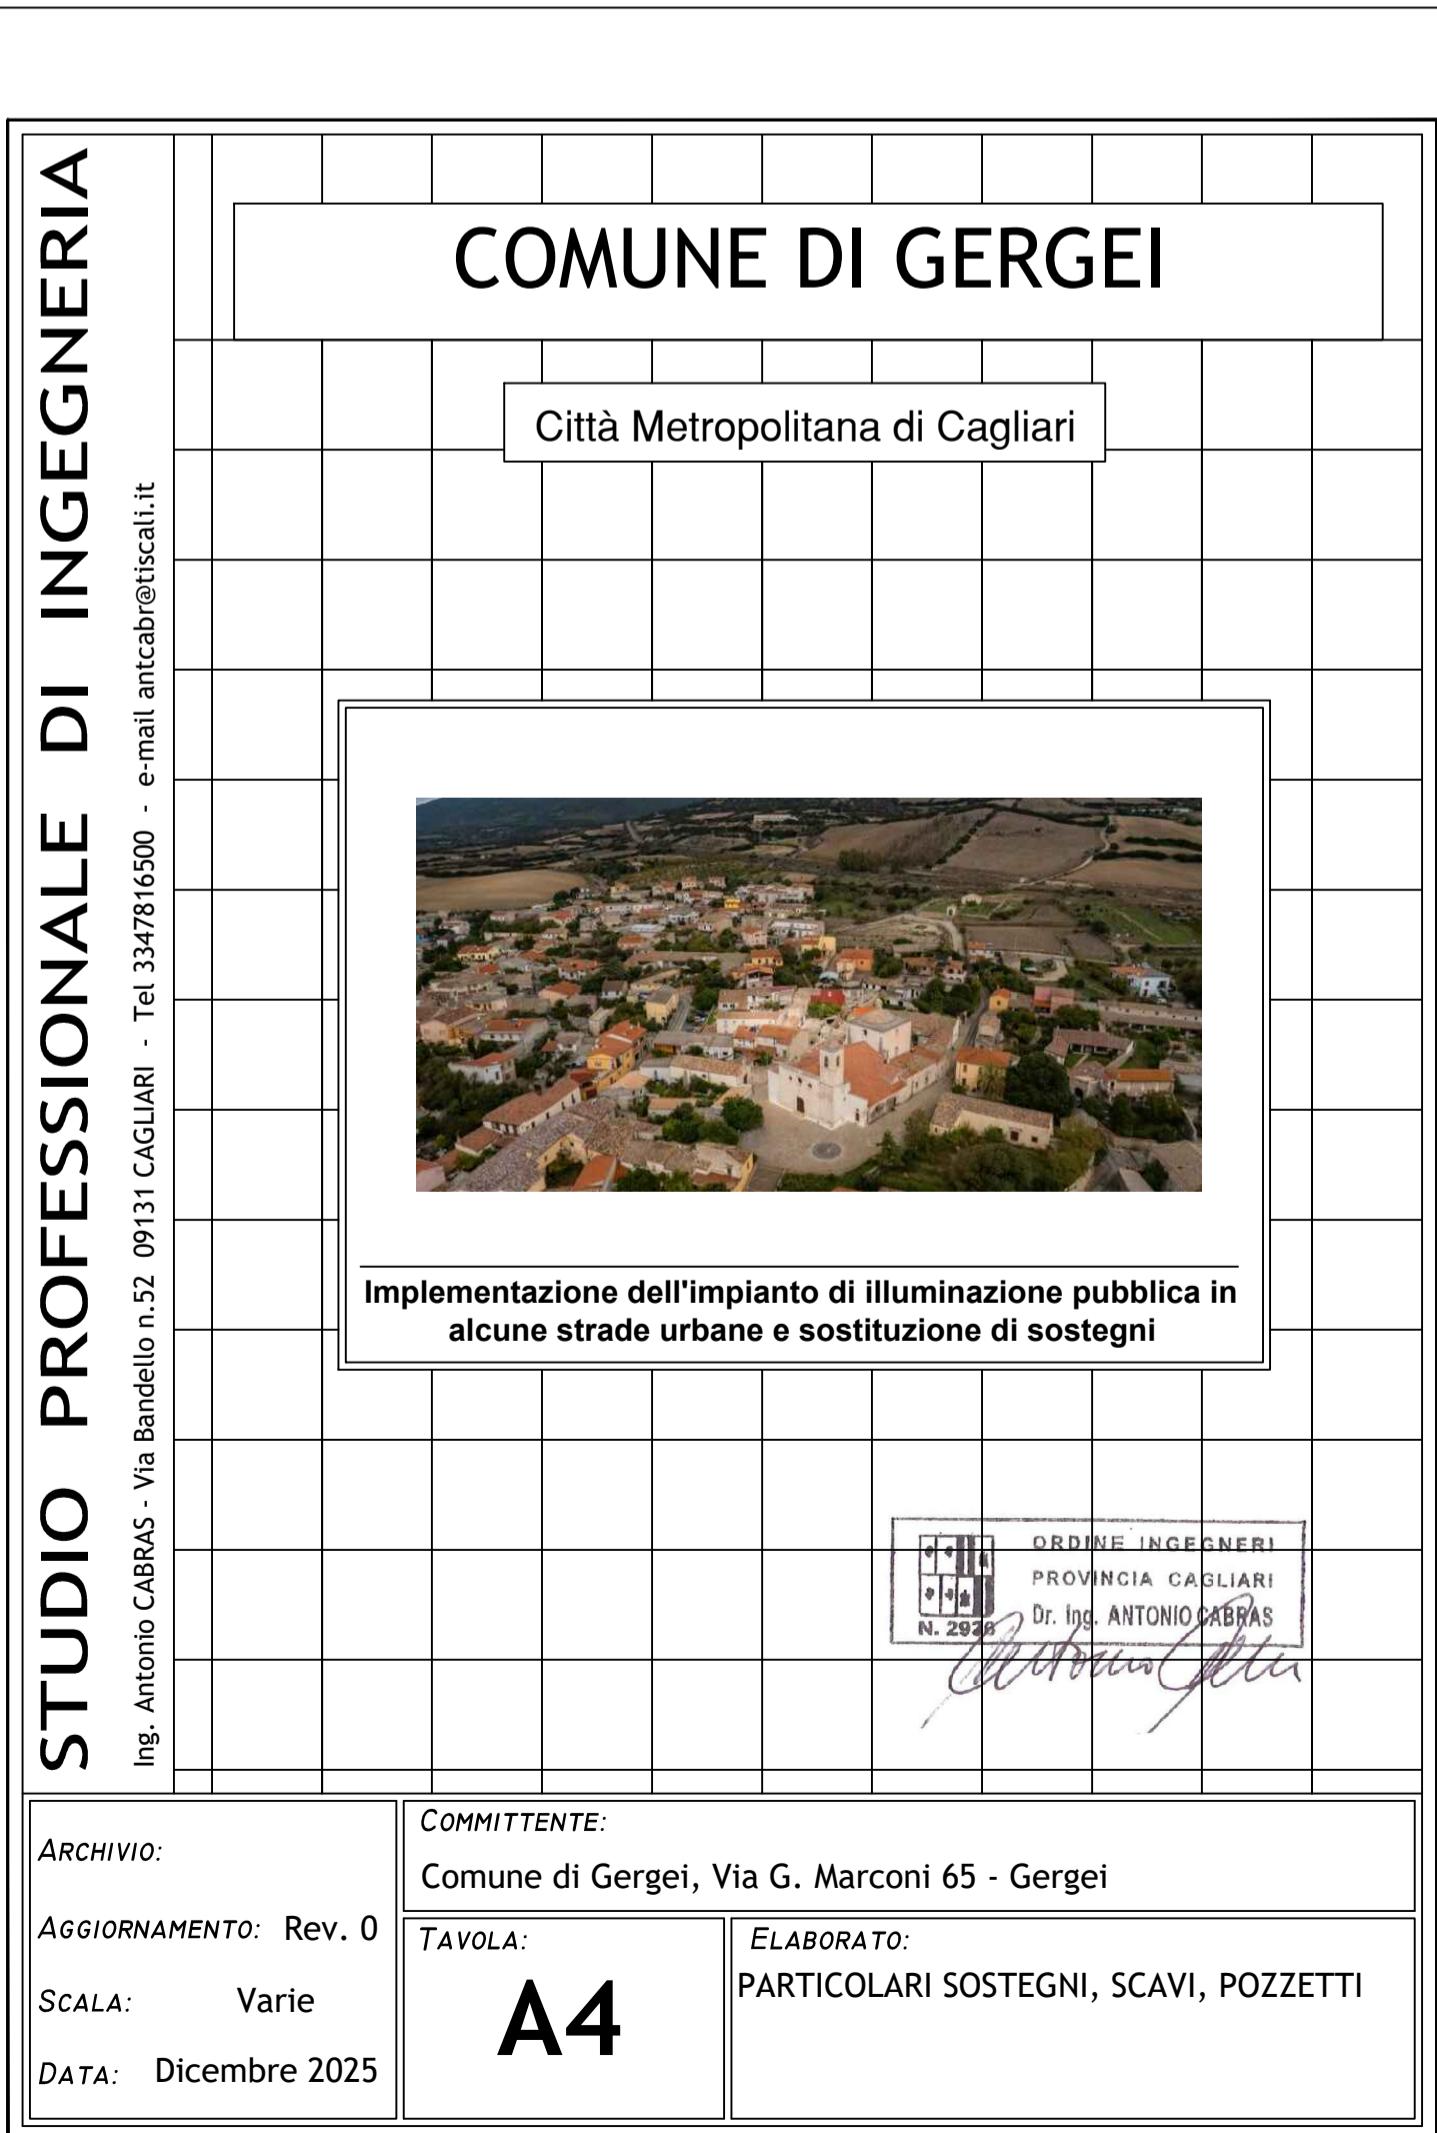
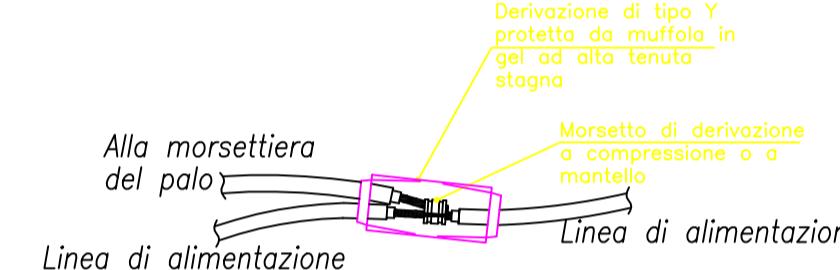
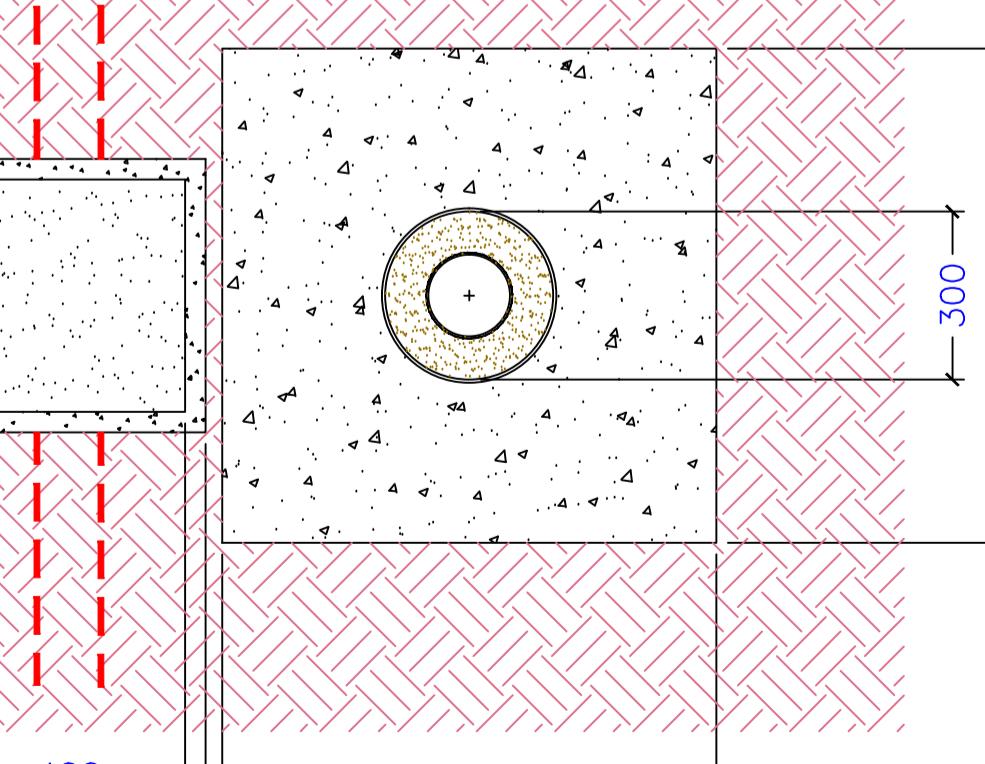
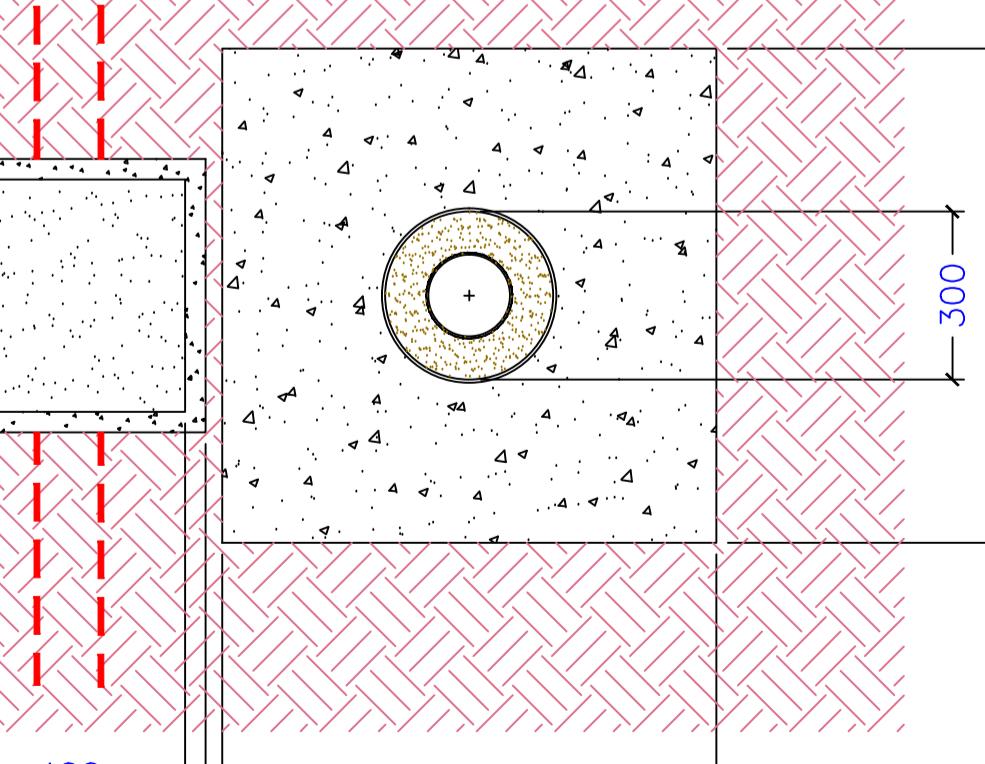
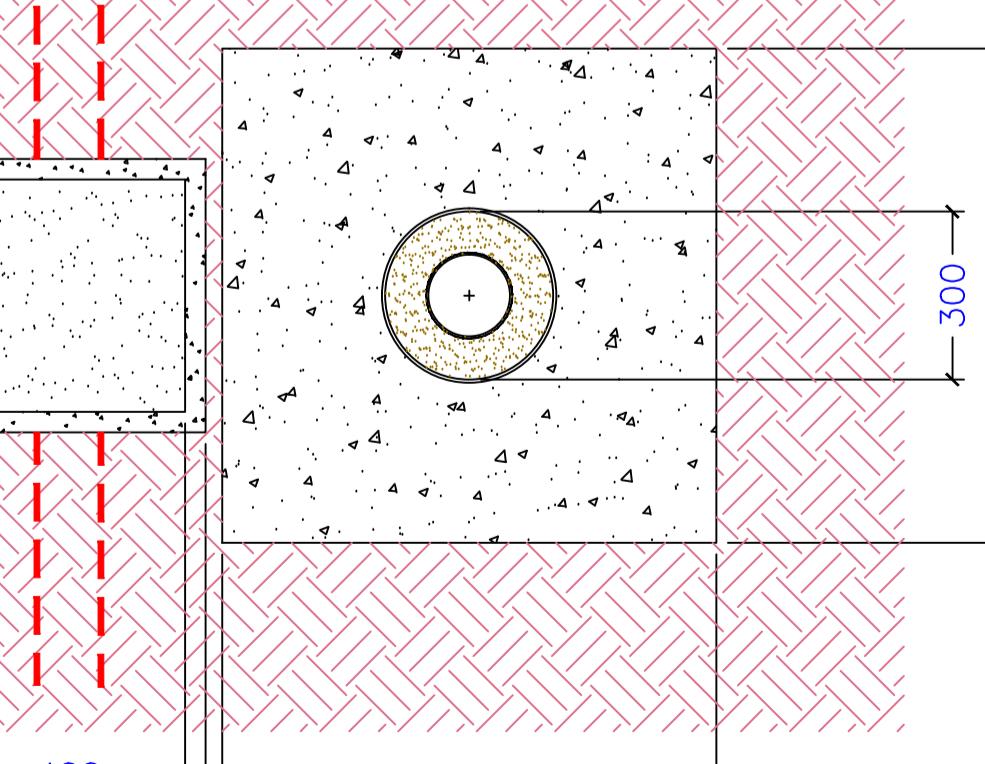
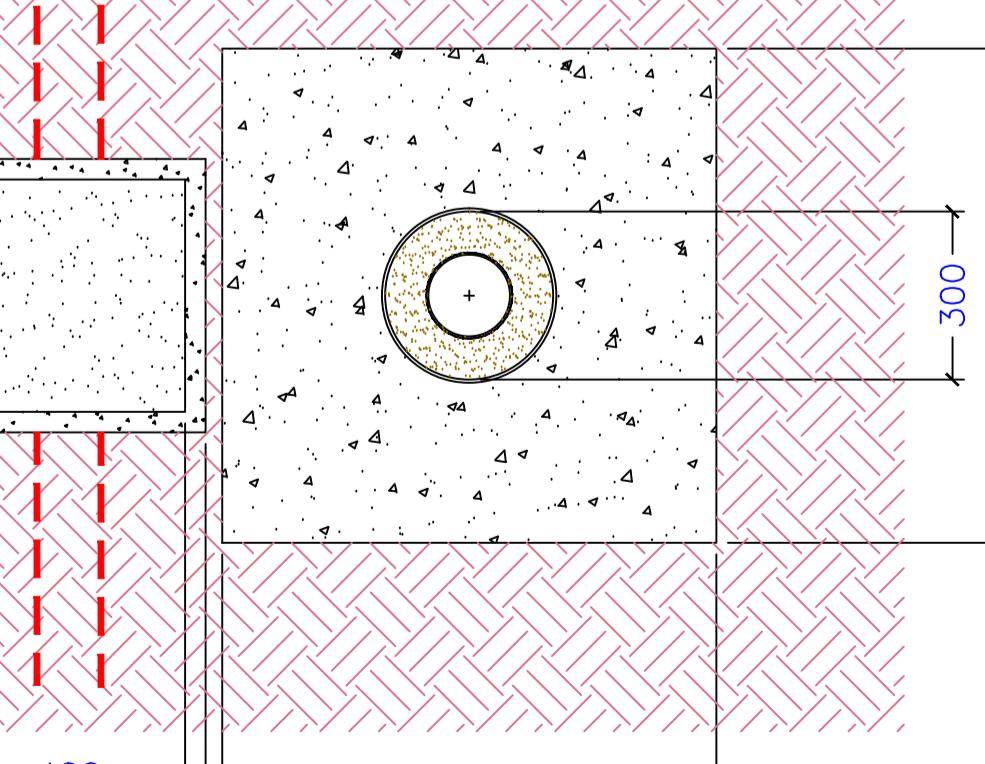



Particolare di derivazione in pozzetto con muffola in gel

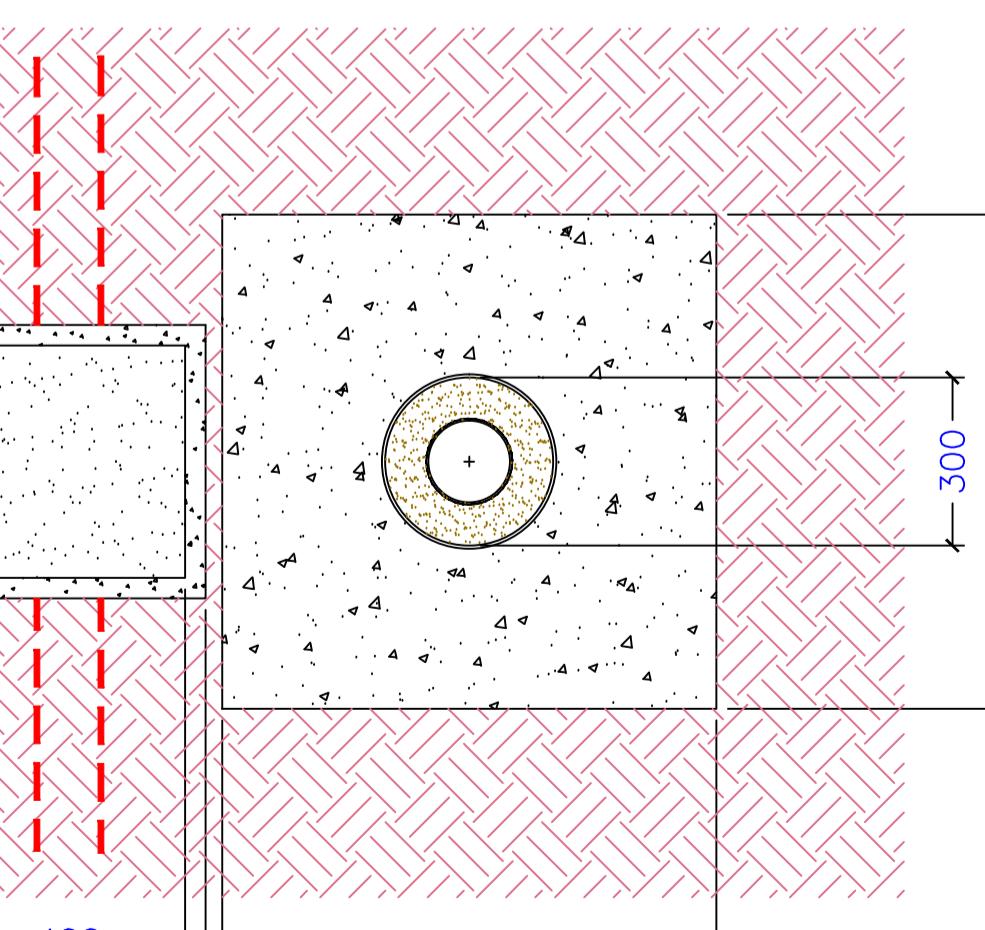

Sezione Plinto per palo
H=6,00 fuori terra

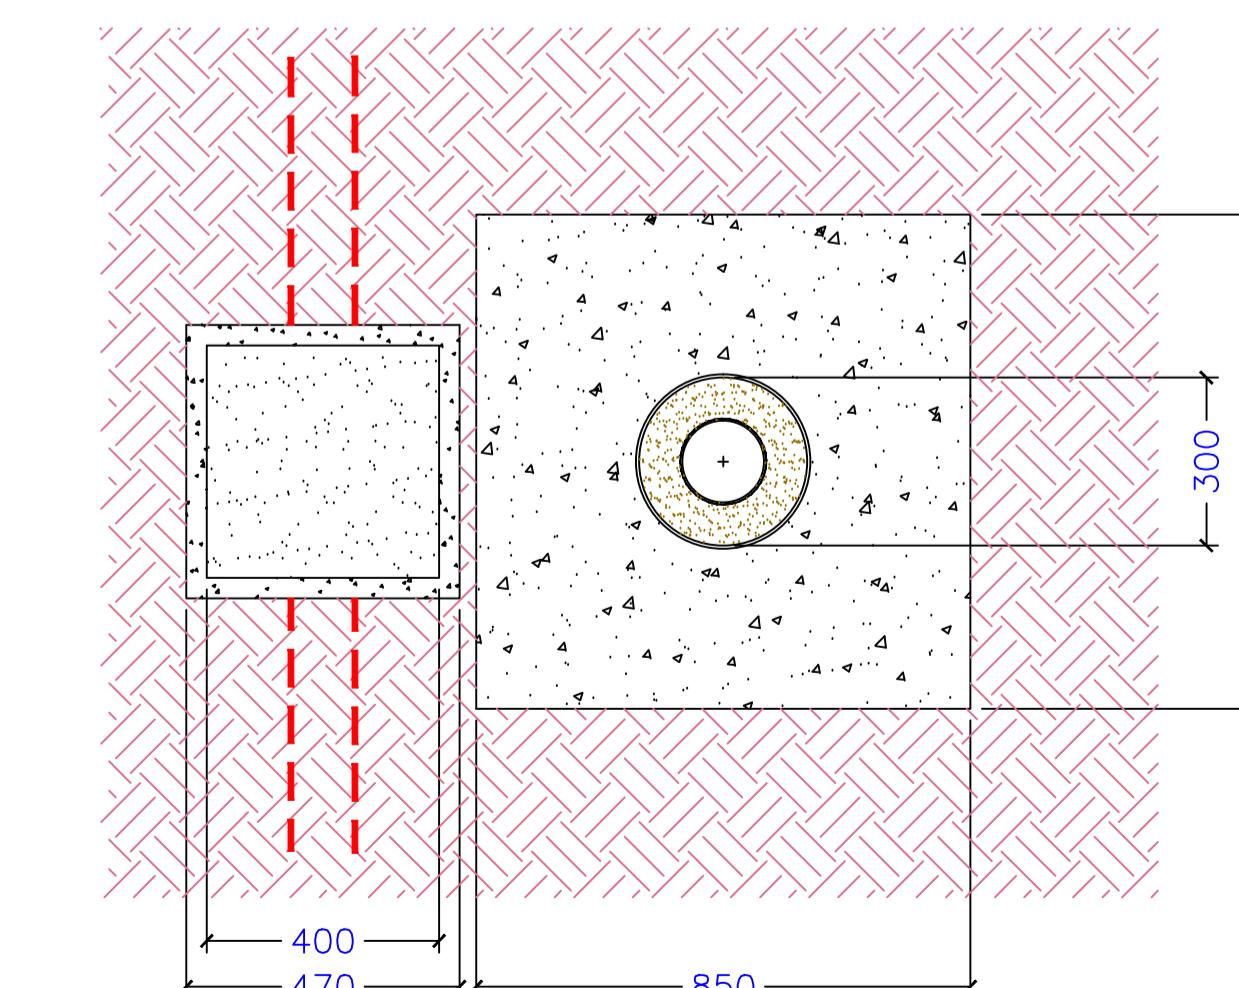


Esempio scala
a sezione obbligata
per cavidori

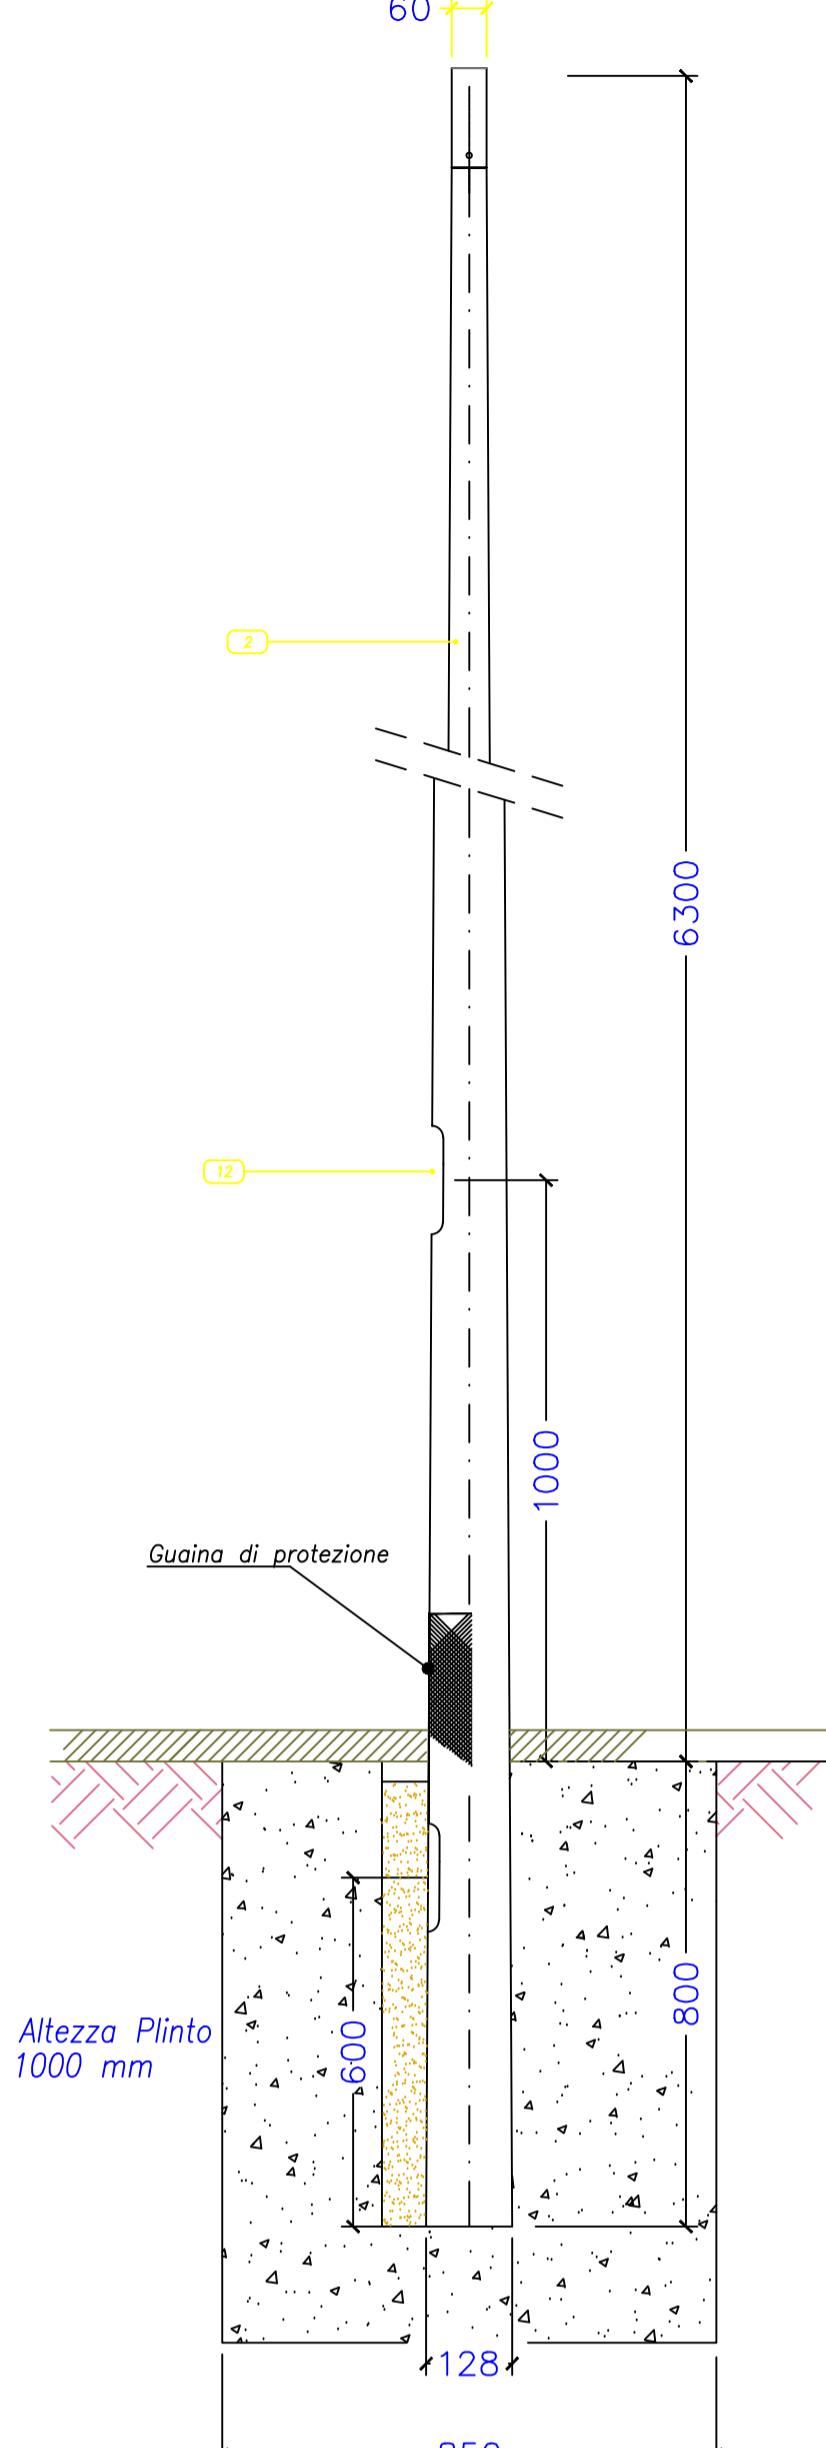


Pozzetti prefabbricati in calcestruzzo

Scala 1:10

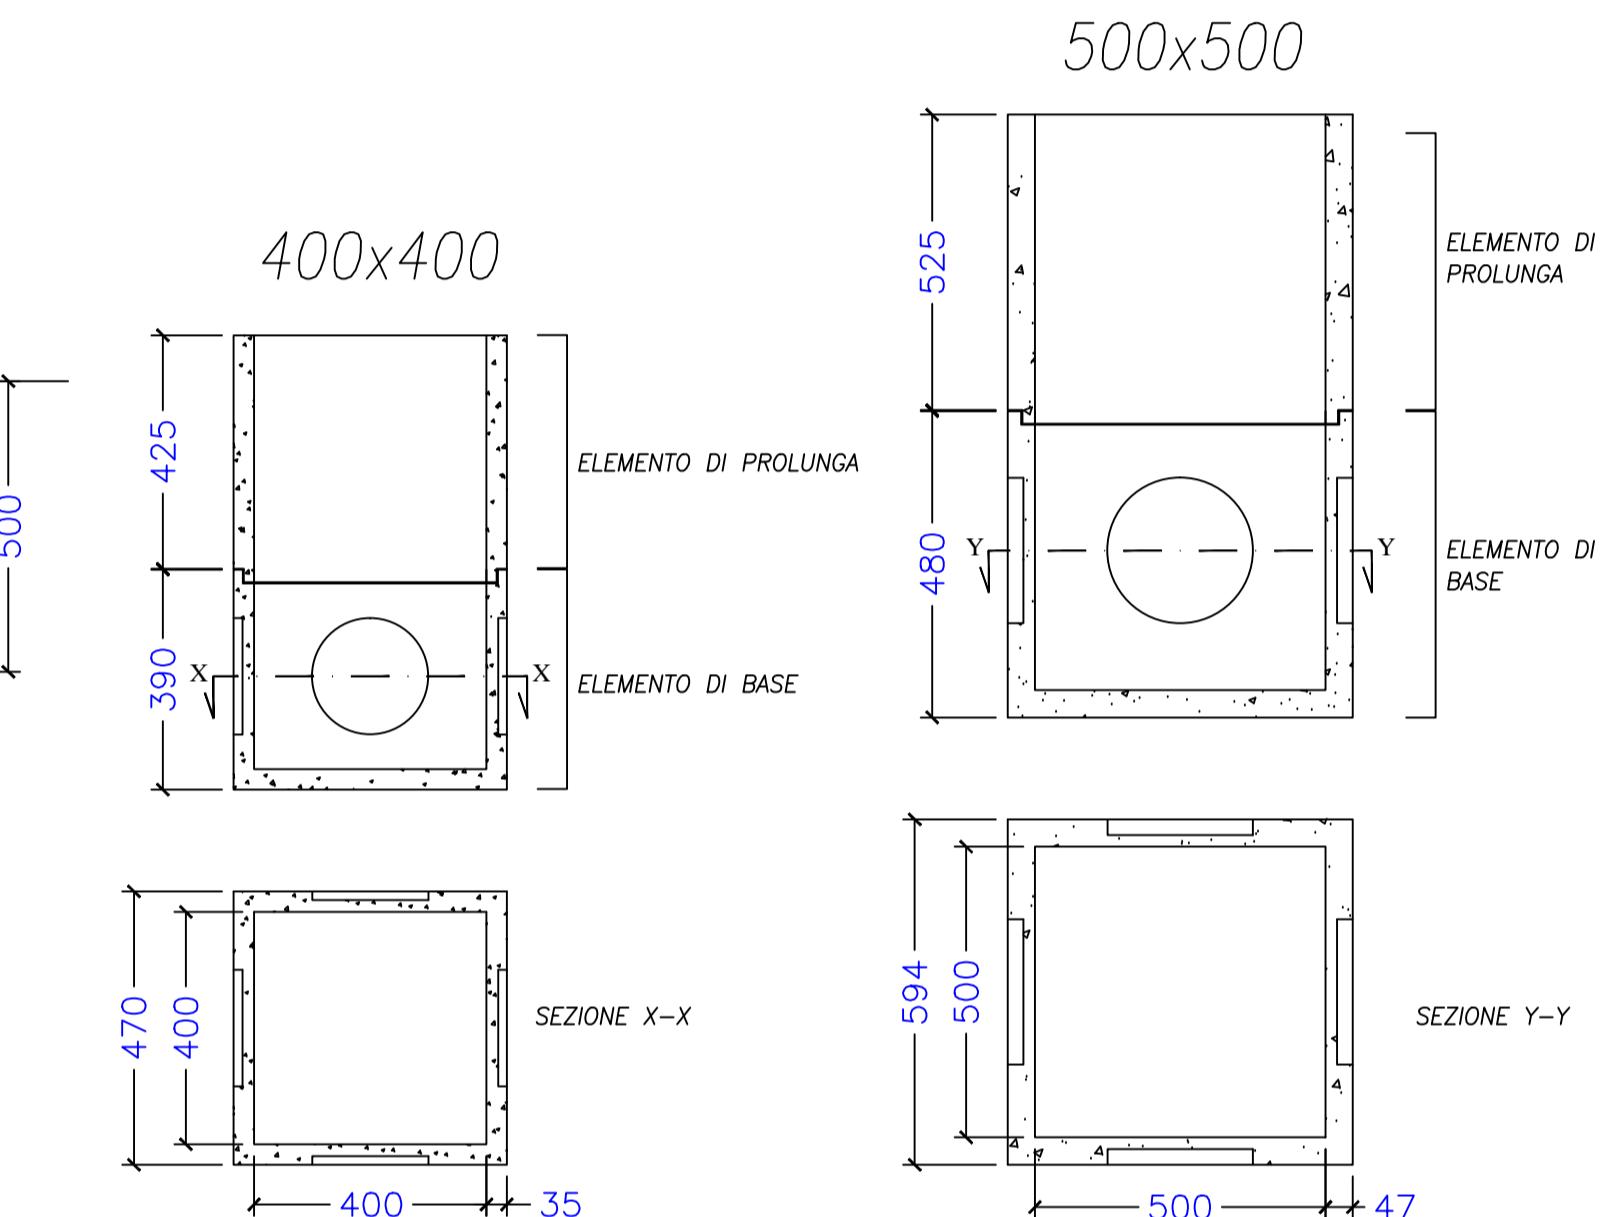

Chiusini in ghisa lamellare – Classe D 400
Scala 1:10 Carico di rottura kN 400

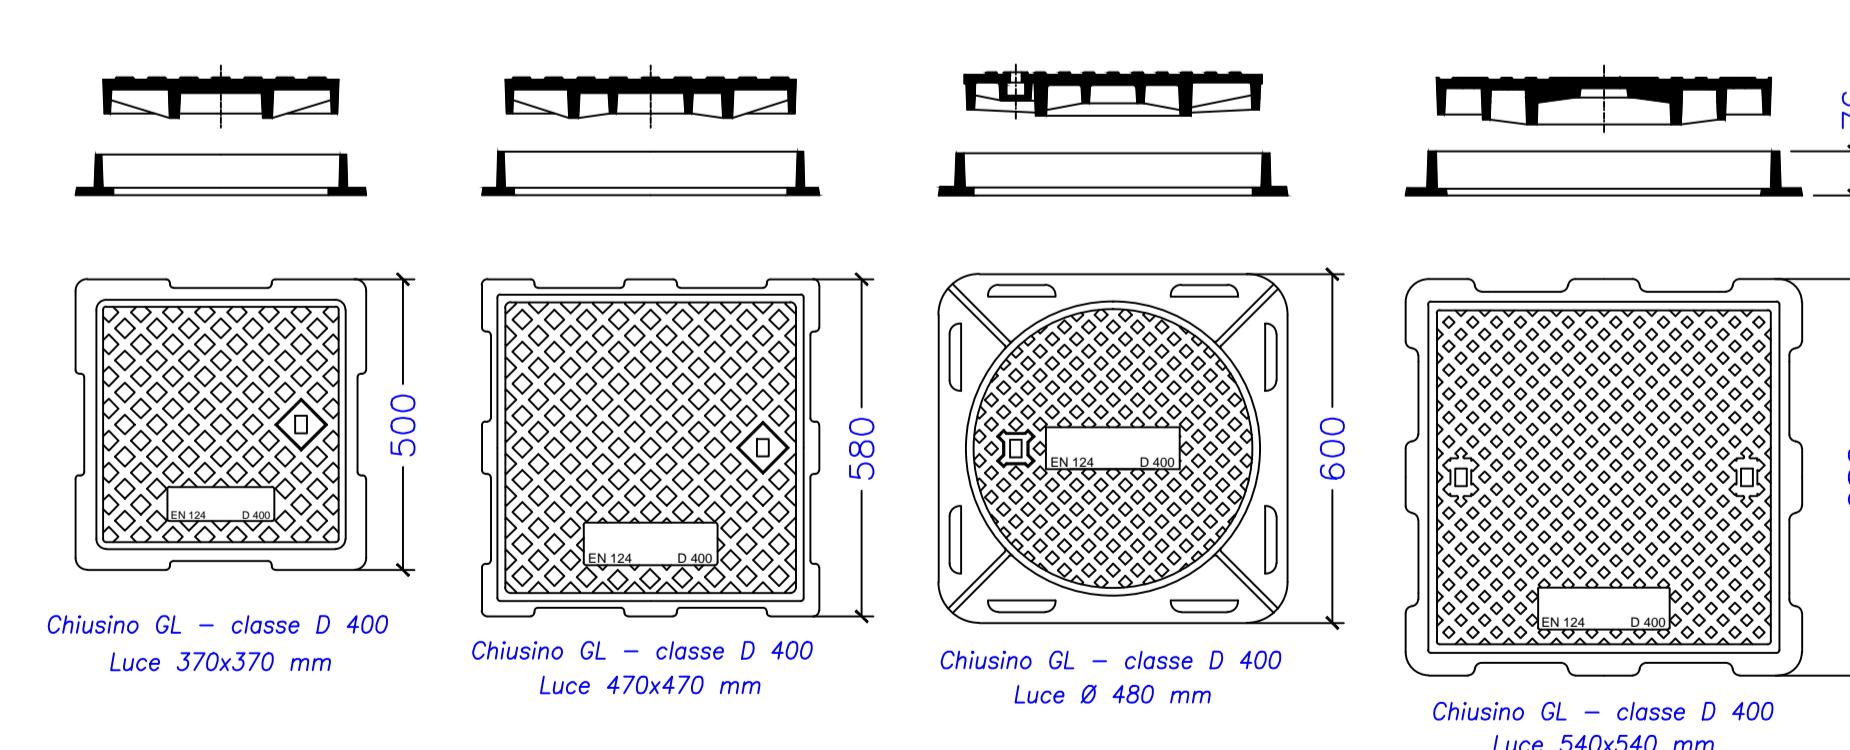

Sezione cavidotto

