


Giovanni Battista Piras

CN = Giovanni Battista Piras
C = IT

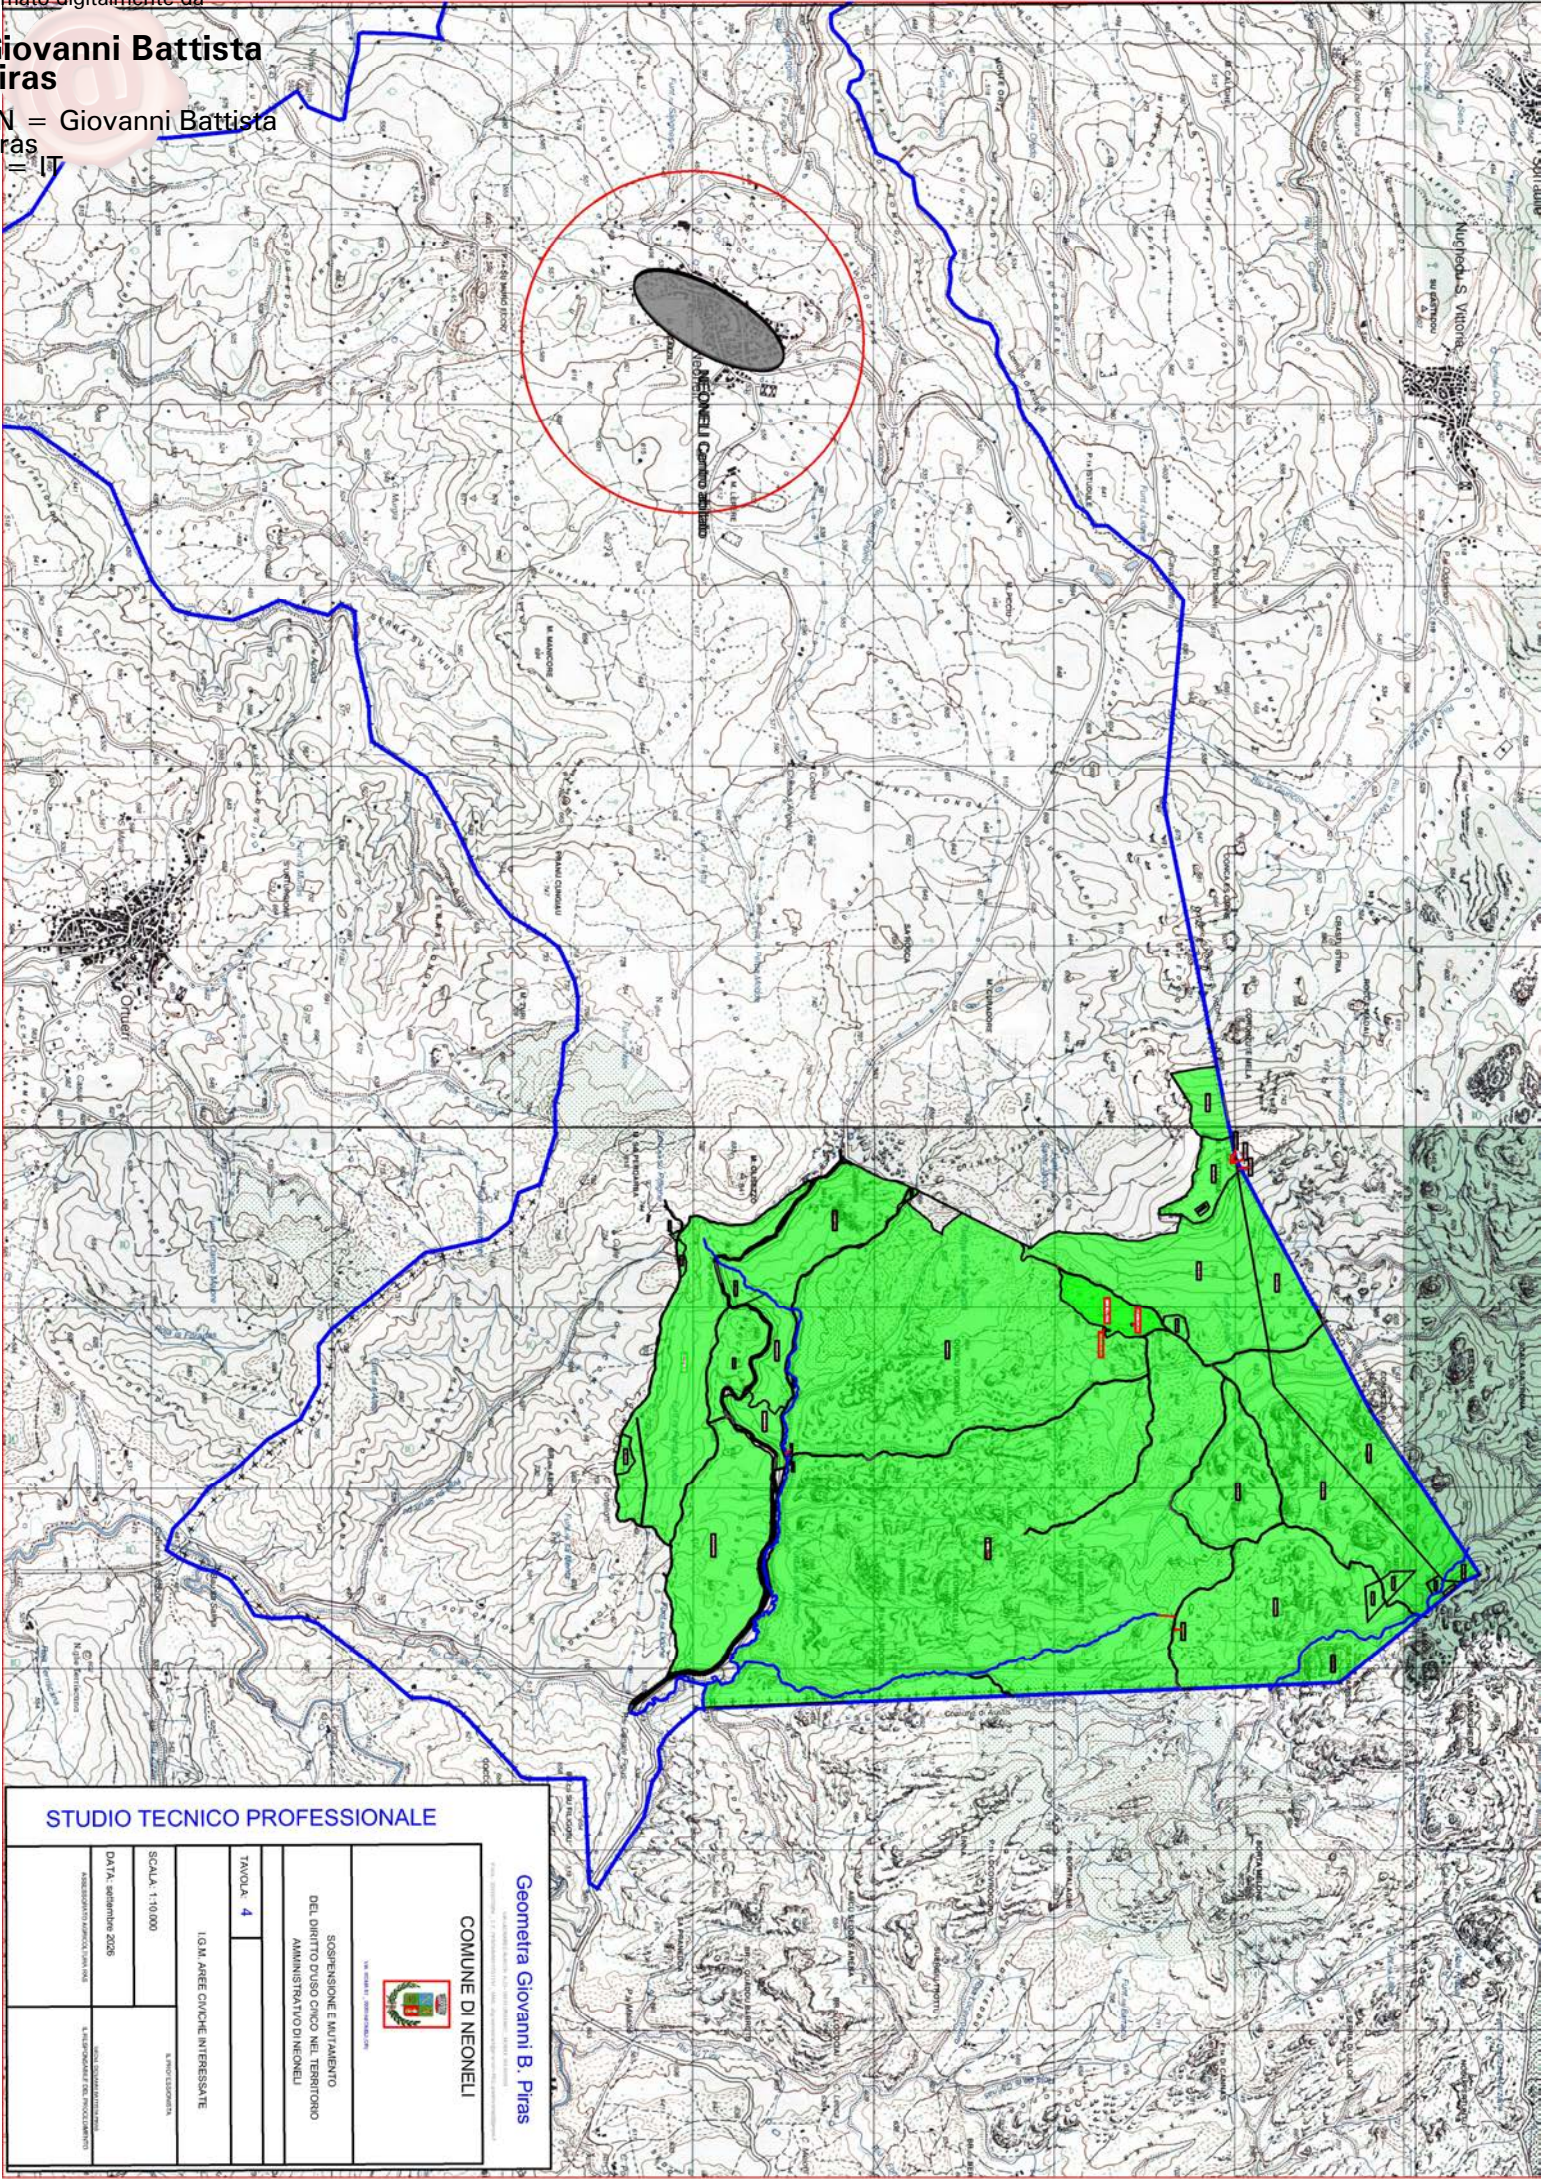

STUDIO TECNICO PROFESSIONALE

Geometra Giovanni B. Piras		COMUNE DI NEONELI	
		SOSPENSIONE E AUTORIZZAZIONE DEL DIRITTO DI USO CIVICO NEL TERRITORIO AMMINISTRATIVO DI NEONELI	
TAVOLA 4		I.C.M. AREE CIVICHE INTERESSATE	
SCALA: 1:10.000		A. PIRAS	
DATA: settembre 2026		A. PIRAS	
REDAZIONE E APPROVAZIONE		A. PIRAS	