


Intervento finanziato con contributo statale del Ministero dell'Interno per la realizzazione di sistemi di videosorveglianza urbana.

UNIONE DEI COMUNI DEL BARIGADU

PROVINCIA DI ORISTANO

TITOLO ELABORATO PIANO DI SICUREZZA E COORDINAMENTO LAYOUT DI CANTIERE		FASE PROGETTUALE PROGETTO ESECUTIVO	
PROGETTISTA Dott. Ing. Christian Soi 		R.U.P. Geom. Gianfranco Urru	
DATA Maggio 2026	SCALA fuoriscala	REV. 1	TAVOLA 10 TAV_10.dwg

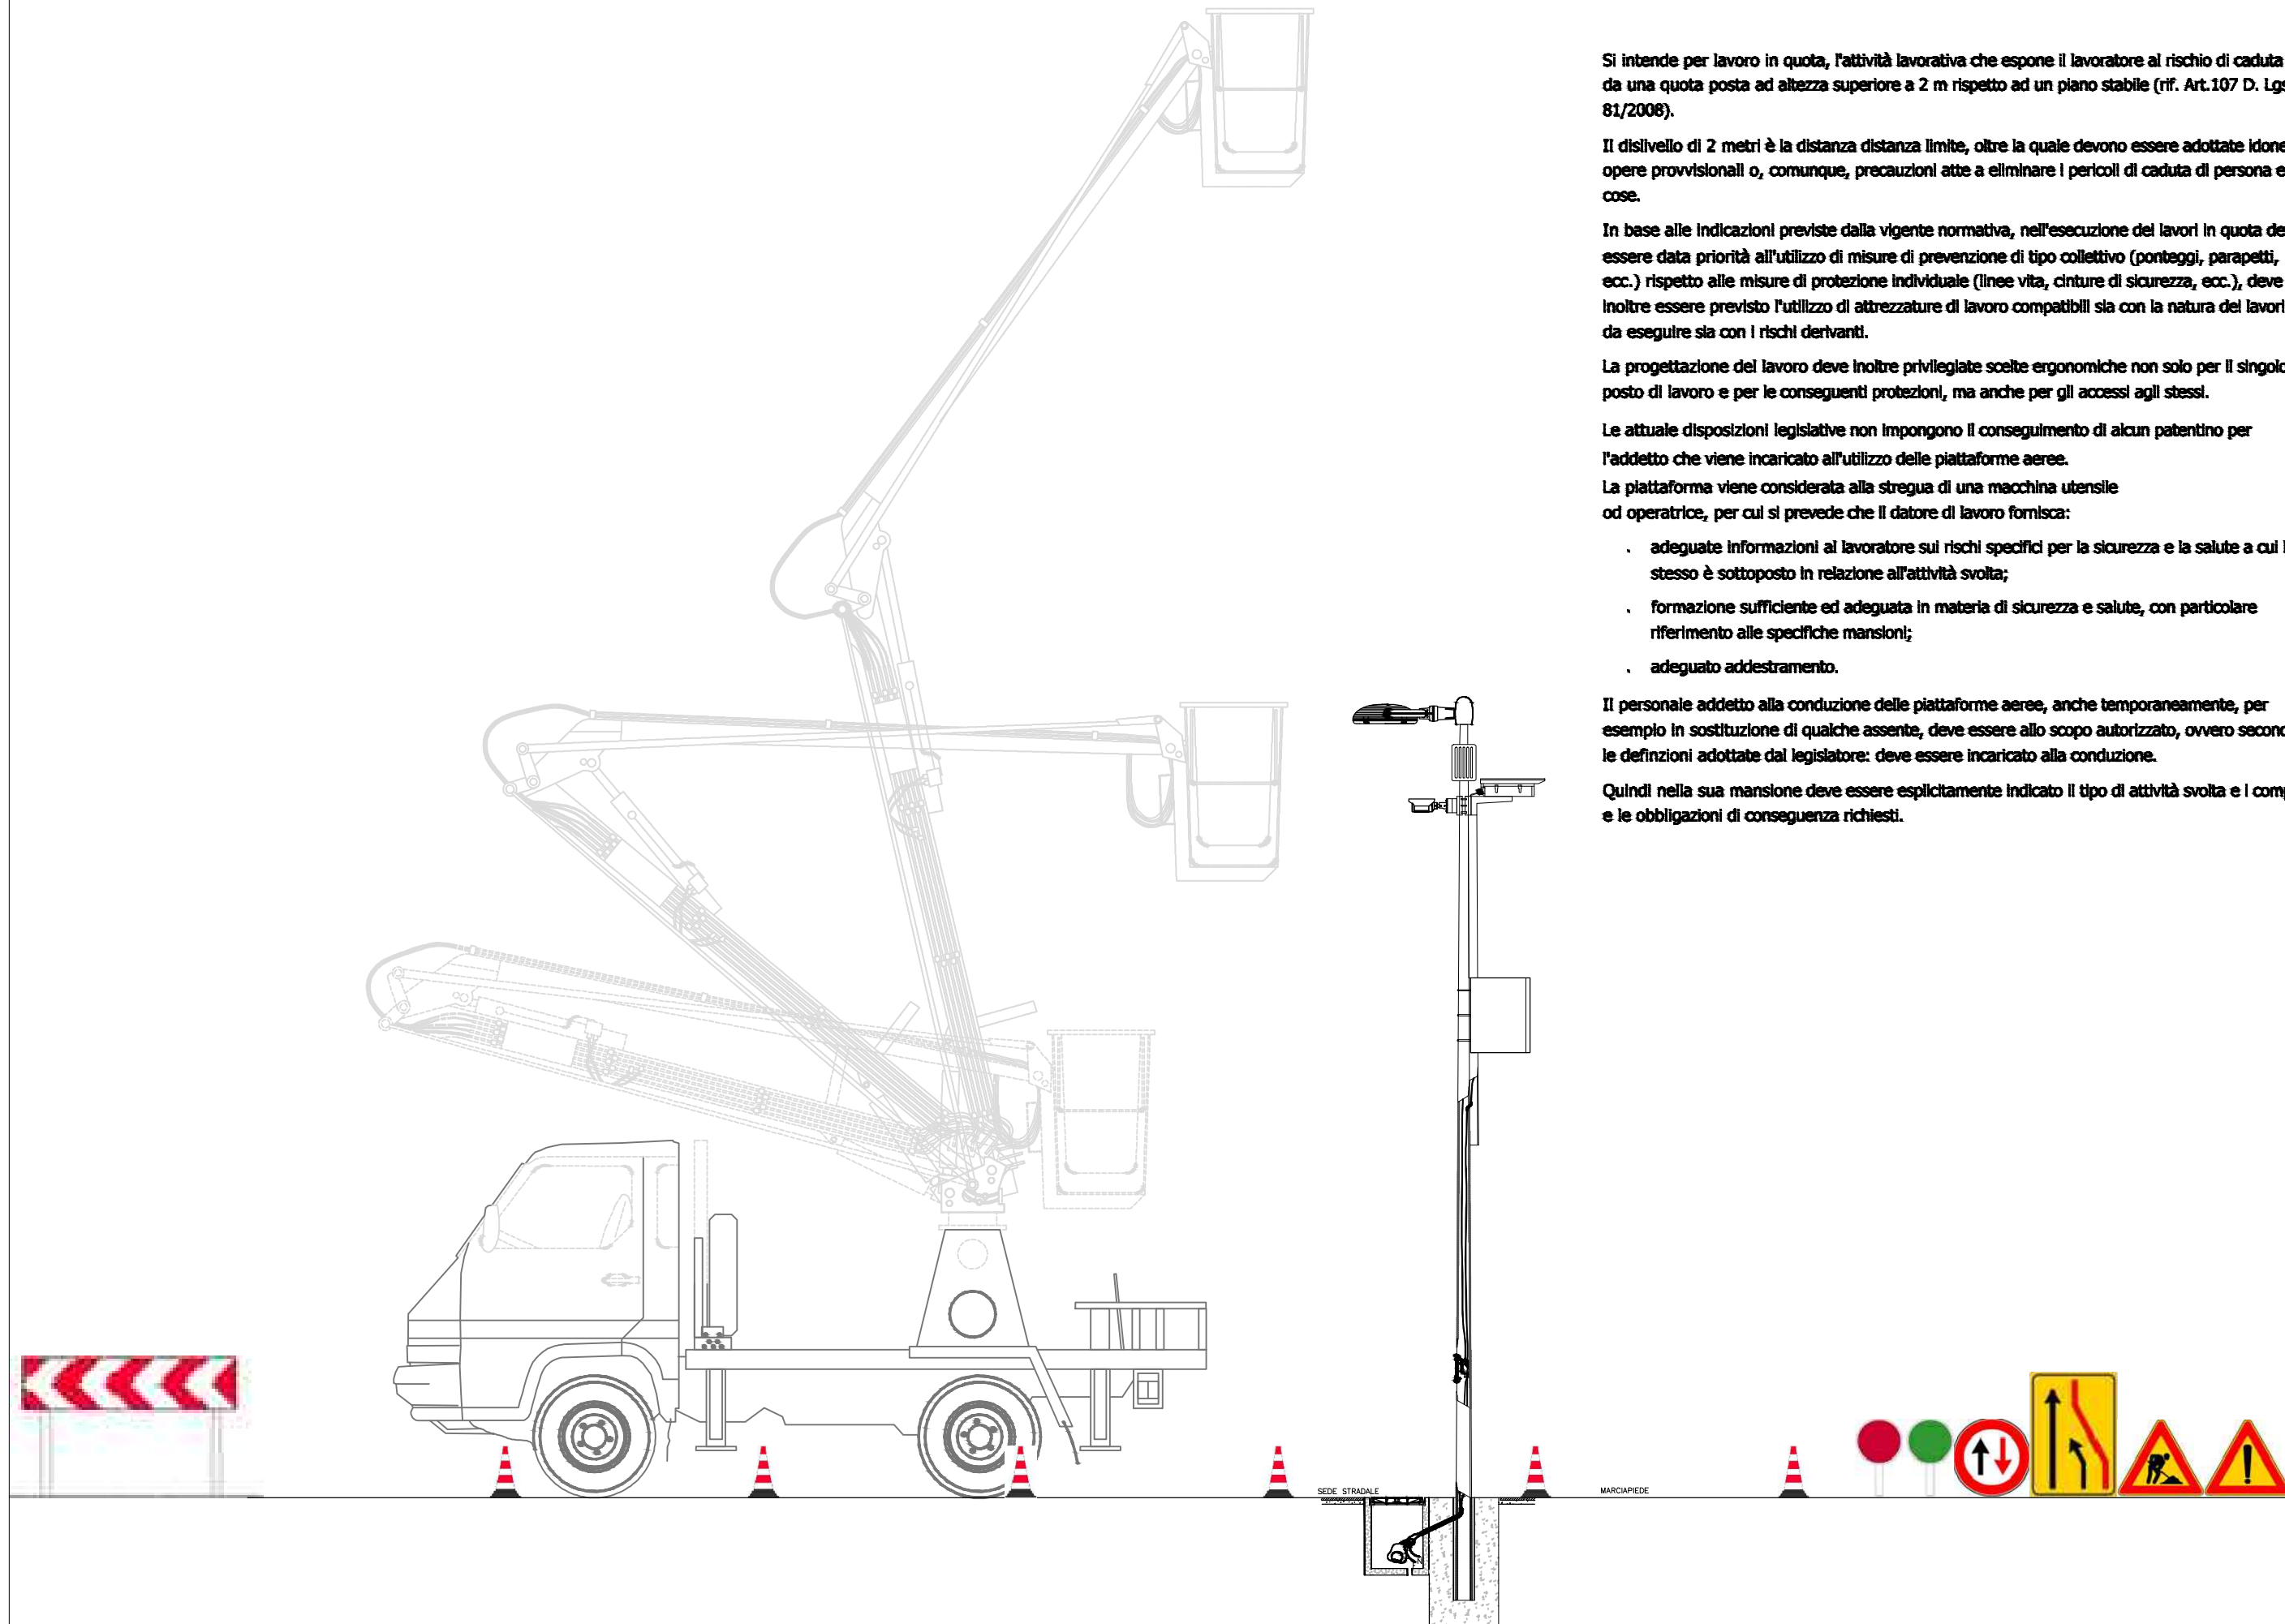

LAYOUT TIPO INTERVENTI SU PALI PROSSIMI ALLA SEDE STRADALE
SEGNALETICA ASSOCIATA AI RISCHI CONNESSI ALLE LAVORAZIONI DI CANTIERE

Quindi nella sua mansione deve essere esplicitamente indicato il tipo di attività svolta e i compiti e le obbligazioni di conseguenza richiesti.

LAYOUT TIPO - INTERVENTI SU MANUFATTI EDILI
SEGNALETICA ASSOCIATA AI RISCHI CONNESSI ALLE LAVORAZIONI DI CANTIERE



COMUNE DI CASTIADAS									
Corpo d'opera									
ARDAULI - Varco 1 - Ecocentro Comunale									
BIDONI' - Varco 2 - Magazzino Comunale									
BUSACHI - Varco 1 - Varco 2									
FORDONGIANUS - Casa Manca - Area Camper - Parco Giochi									
NEONELI - Varco 1 - Varco 2									
SAMUGHEO - Varco 1 - Varco 2									
SORRADILE - Varco 1									
ULA TIRSO - Varco 1 - Parco Giochi									
Comune Bidoni - Comune Fordongianus - Comune Sorradile - Centro aggregazione sociale Sorradile									

TABELLA RIEPILOGATIVA

SEGNALETICA ASSOCIATA AI RISCHI CONNESSI ALLE LAVORAZIONI DI CANTIERE