SCHEMA RETE ACQUE BIANCHE scala 1:500

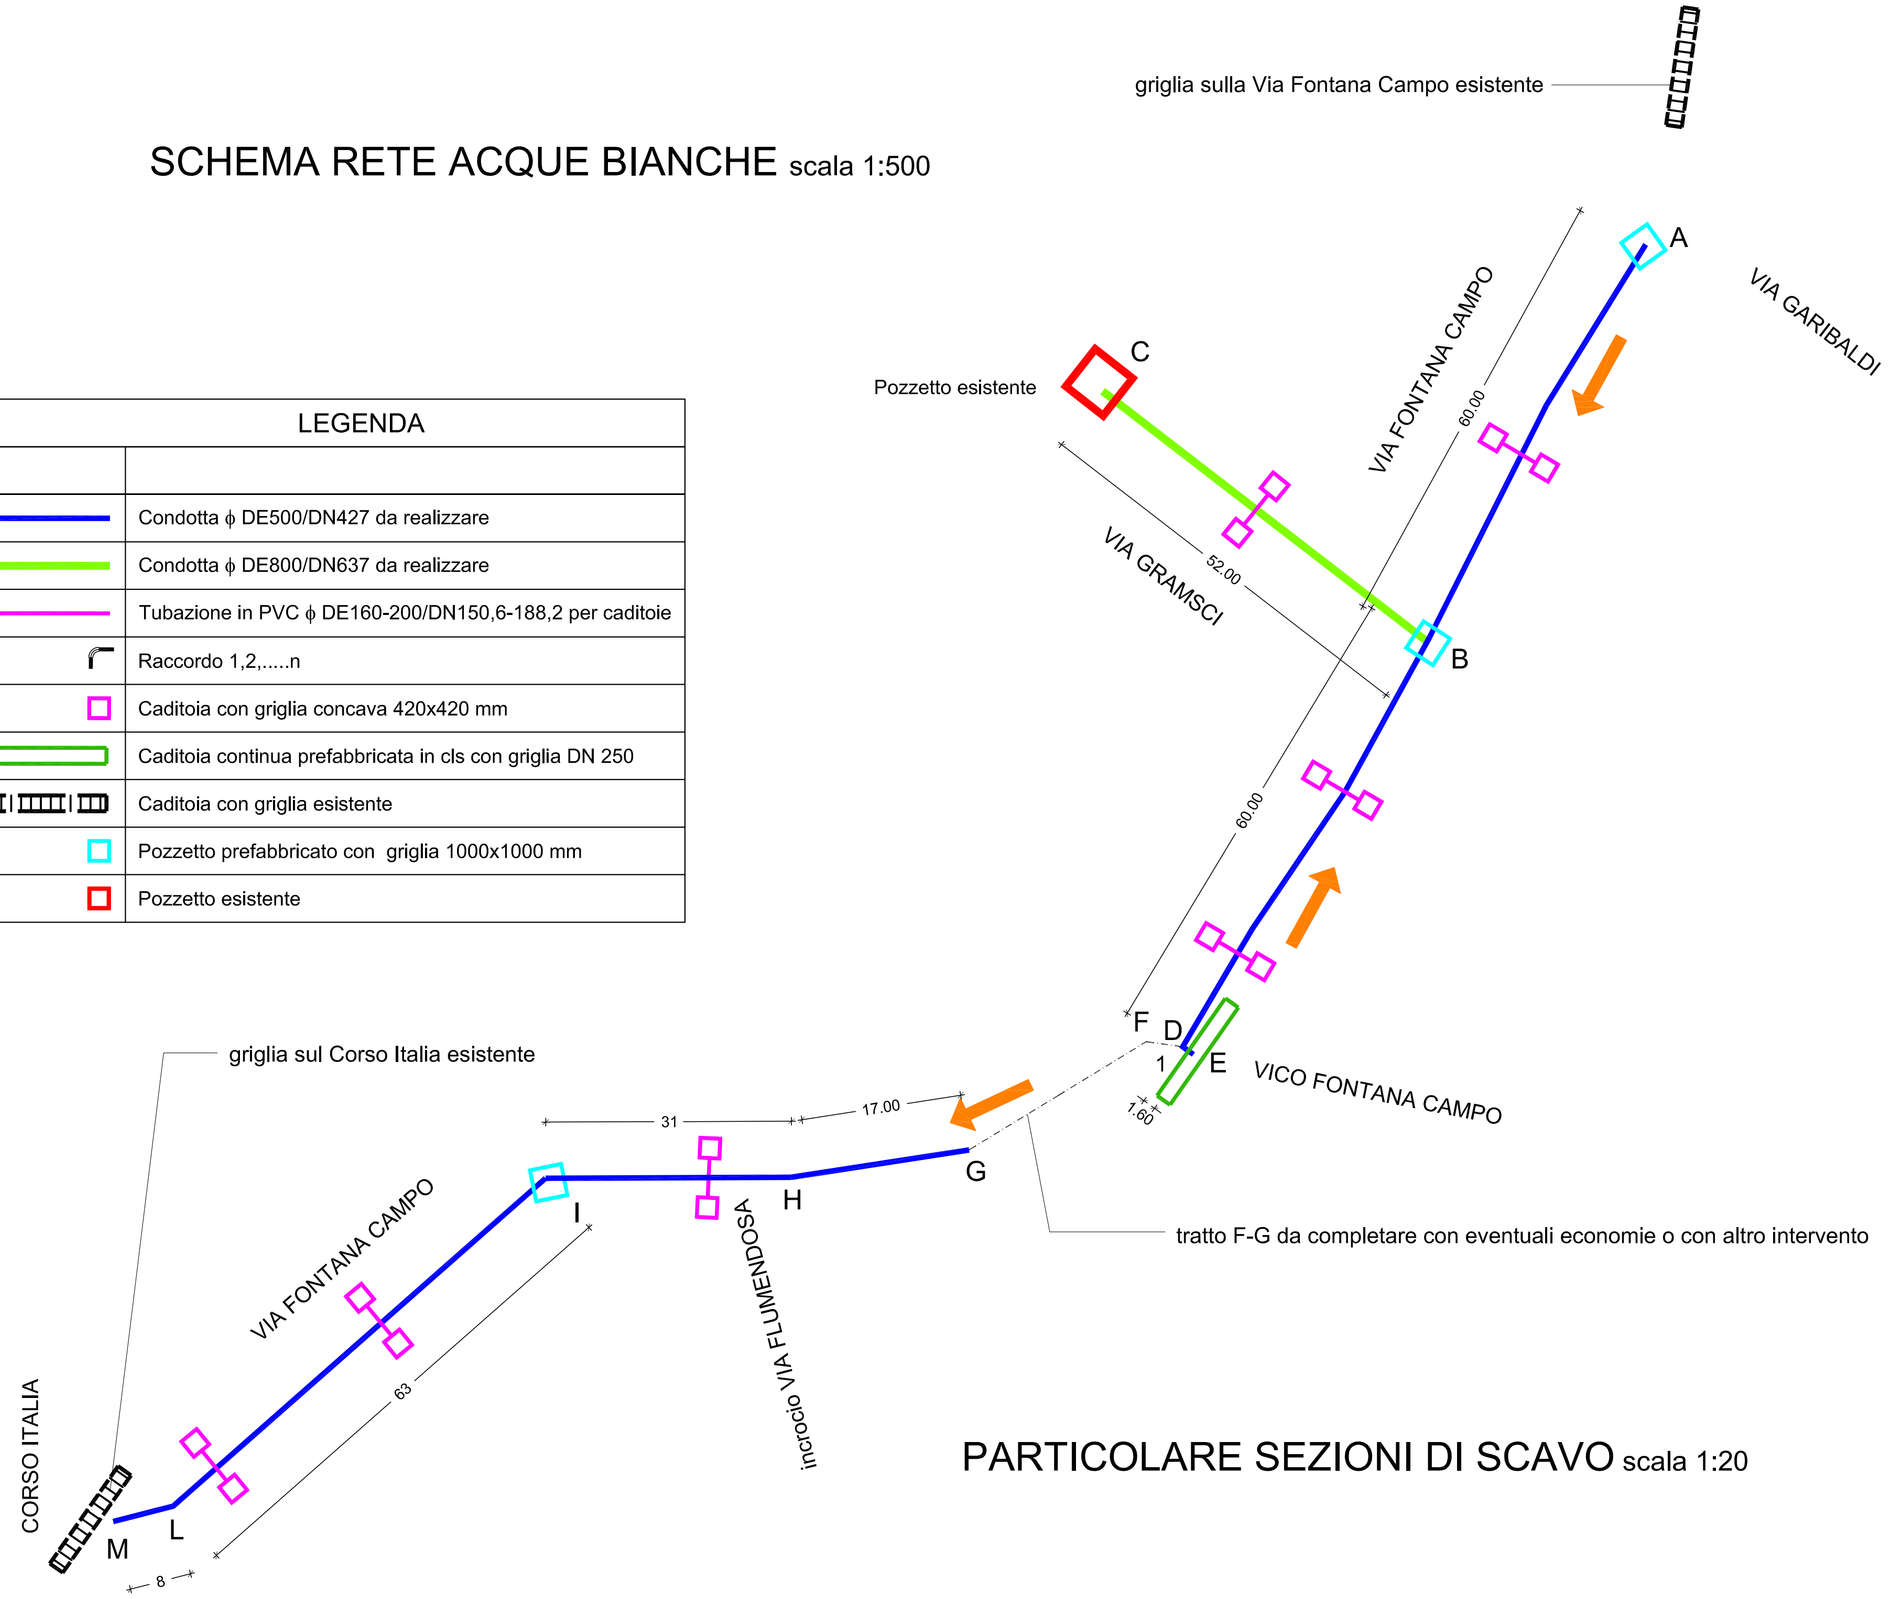

LEGENDA	
	Condotta ϕ DE500/DN427 da realizzare
	Condotta ϕ DE800/DN637 da realizzare
	Tubazione in PVC ϕ DE160-200/DN150,6-188,2 per caditoie
	Raccordo 1,2,.....n
	Caditoia con griglia concava 420x420 mm
	Caditoia continua prefabbricata in cls con griglia DN 250
	Caditoia con griglia esistente
	Pozzetto prefabbricato con griglia 1000x1000 mm
	Pozzetto esistente

Per l'esatta ubicazione degli interventi in esecuzione
si veda l'elaborato 03.01
facente parte integrante del presente progetto

PARTICOLARE SEZIONI DI SCAVO scala 1:20

Sezione tratto caditoie

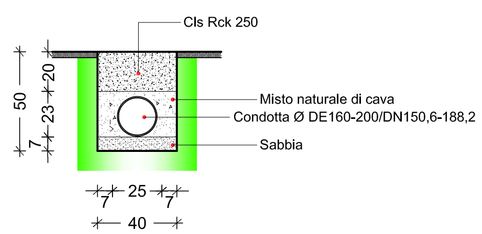

Sezione tratto A-B-D-E
Sezione tratto G-H-I-L-M

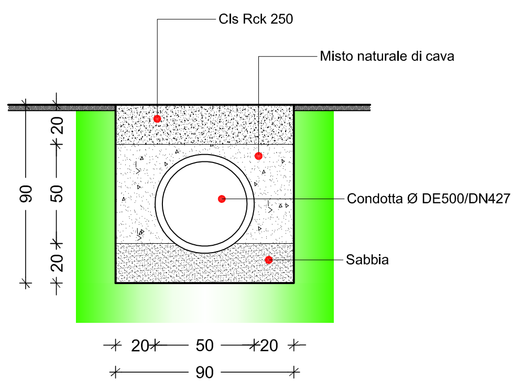

Sezione tratto B-C

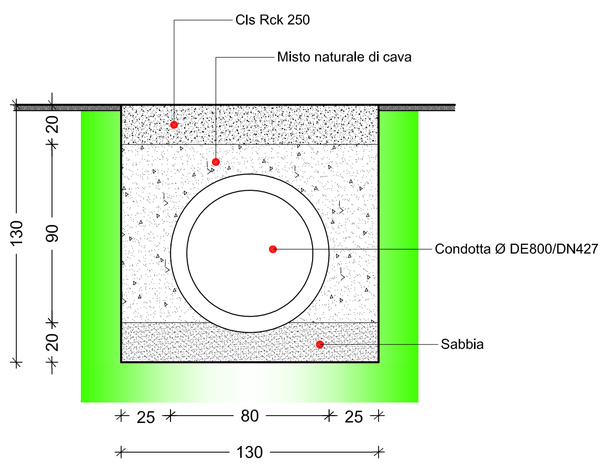

COMUNE DI NURRI (CA)

Ufficio Tecnico
Responsabile del Procedimento Ing. Daniela Usai

Nurri lì, Luglio 2016

PROGETTO DEFINITIVO / ESECUTIVO

LAVORI DI RACCOLTA ACQUE BIANCHE VIA GRAMSCI - VIA FONTANA CAMPO E VIA GARIBALDI

Elab. 03.02 - SCHEMA RETE ACQUE BIANCHE SEZIONI DI SCAVO

Progettista:
STUDIO TECNICO ING. PAOLO LATTI, Vico I Flumendosa n. 2 - 08035 NURRI (CA)
Tel. e Fax 0782 849547 - E-mail studiolatti@tiscali.it

Il Progettista:

Collaboratore: Ing. Roberto LATTI

Rif. 0802 - 12/15

STUDIO TECNICO ING. PAOLO LATTI, Vico I Flumendosa n. 2 - 08035 NURRI (CA) - Tel. e Fax 0782 849547 - E-mail studiolatti@tiscali.it

STUDIO TECNICO LATTI ING. PAOLO 08035 NURRI Vico I Flumendosa n. 2 Tel. 0782-849547	COMMITTENTE: AMM.NE COMUNALE DI NURRI Corso Italia, 134 08035 NURRI	PROGETTO PER I LAVORI DI RACCOLTA ACQUE BIANCHE: VIA GRAMSCI - VIA FONTANA CAMPO E VIA GARIBALDI ELABORATI GRAFICI SCHEMA RETE ACQUE BIANCHE, SEZIONI DI SCAVO	Nome File: 0802 O 03.02.dwg Emissione Rev. / Data 00/ / /	Rev. __ del ____ Rev. __ del ____ Rev. __ del ____	Rev. __ del ____ Rev. __ del ____ Rev. __ del ____	Scala 1:500 / 1:20 Foglio N° 2 di 3	VERIFICATO APPROVATO	CODICE TAVOLA 03.02