PARTICOLARE CADITOIA scala 1:20

Tratto Via Gramsci condotta principale Ø DE800/DN637

Tratto Via Fontana Campo condotta principale Ø DE500/DN427

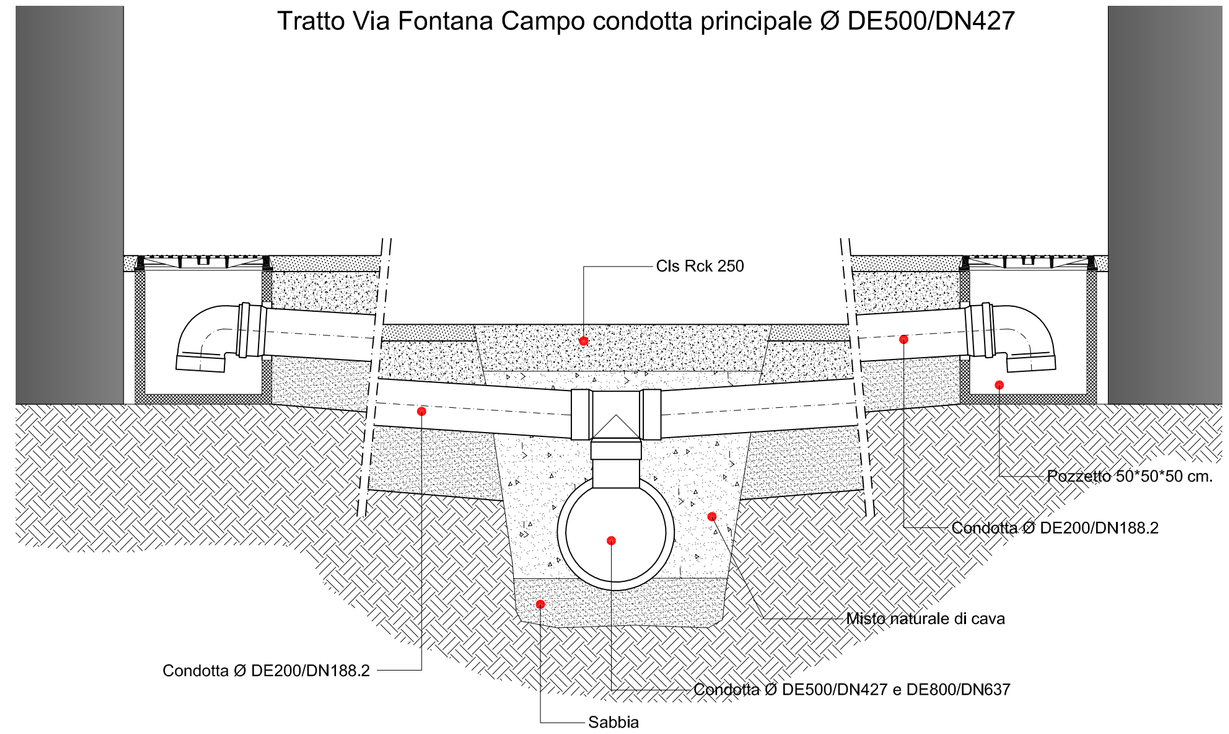

Griglia C250 piana 580x580

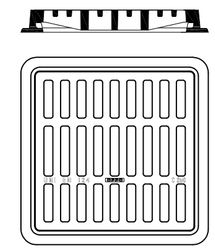

COMUNE DI NURRI (CA)

Ufficio Tecnico
Responsabile del Procedimento Ing. Daniela Usai

Nurri lì, Luglio 2016

PROGETTO DEFINITIVO / ESECUTIVO

LAVORI DI RACCOLTA ACQUE BIANCHE VIA GRAMSCI - VIA FONTANA CAMPO E VIA GARIBALDI

Elab. 03.03 - PARTICOLARI COSTRUTTIVI

Progettista:
STUDIO TECNICO ING. PAOLO LATTI, Vico I Flumendosa n. 2 - 08035 NURRI (CA)
Tel. e Fax 0782 849547 - E-mail studiolatti@tiscali.it

Il Progettista:

Collaboratore: Ing. Roberto LATTI

Rif. 0802 - 12/15

STUDIO TECNICO ING. PAOLO LATTI, Vico I Flumendosa n. 2 - 08035 NURRI (CA) - Tel. e Fax 0782 849547 - E-mail studiolatti@tiscali.it

PARTICOLARE POZZETTO scala 1:20

PIANTA COPERTURA

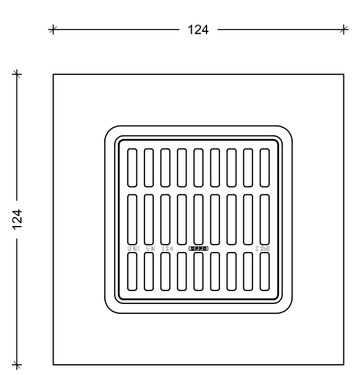

PIANTA ALLA QUOTA B-B

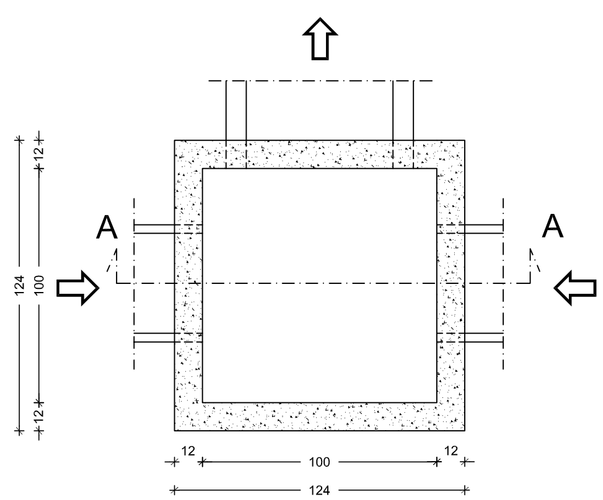

SEZIONE A-A

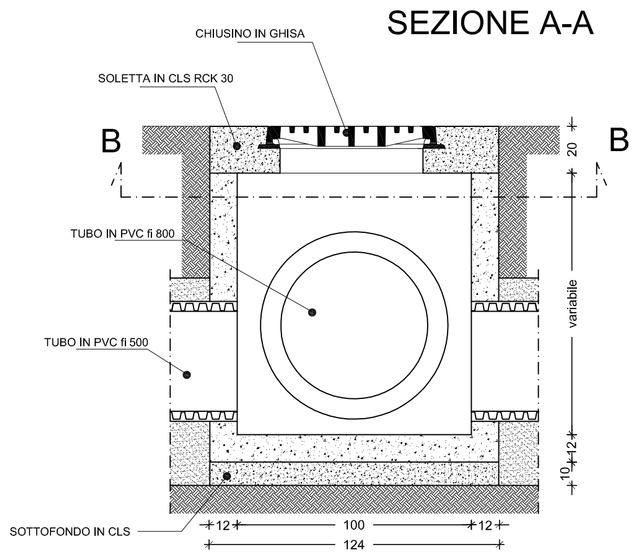

SISTEMA DI GIUNZIONE PER TUBI

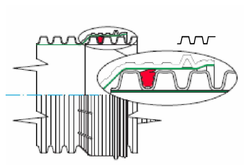

PROFILO COSTOLA

KIT D'INNESTO RAPIDO PER TUBO

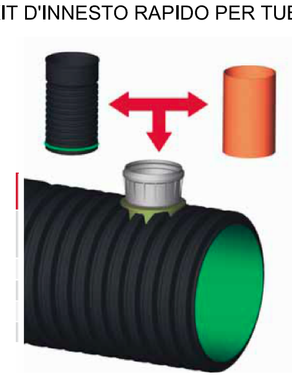

STUDIO TECNICO LATTI ING. PAOLO 08035 NURRI Vico I Flumendosa n. 2 Tel. 0782/849547	COMMITTENTE: AMM.NE COMUNALE DI NURRI Corso Italia, 134 08035 NURRI	PROGETTO PER I LAVORI DI RACCOLTA ACQUE BIANCHE: VIA GRAMSCI - VIA FONTANA CAMPO E VIA GARIBALDI ELABORATI GRAFICI PARTICOLARI COSTRUTTIVI	Nome File: 0802 O 03.03.dwg Emissione Rev. / Data 00/ / /	Rev. __ del ____ Rev. __ del ____ Rev. __ del ____	Rev. __ del ____ Rev. __ del ____ Rev. __ del ____	Scala 1:500 / 1:20 Foglio N° 3 di 3	VERIFICATO APPROVATO	CODICE TAVOLA 03.03