




COMUNE DI NURRI - PROVINCIA DI CAGLIARI

PIANO PARTICOLAREGGIATO DEL CENTRO STORICO

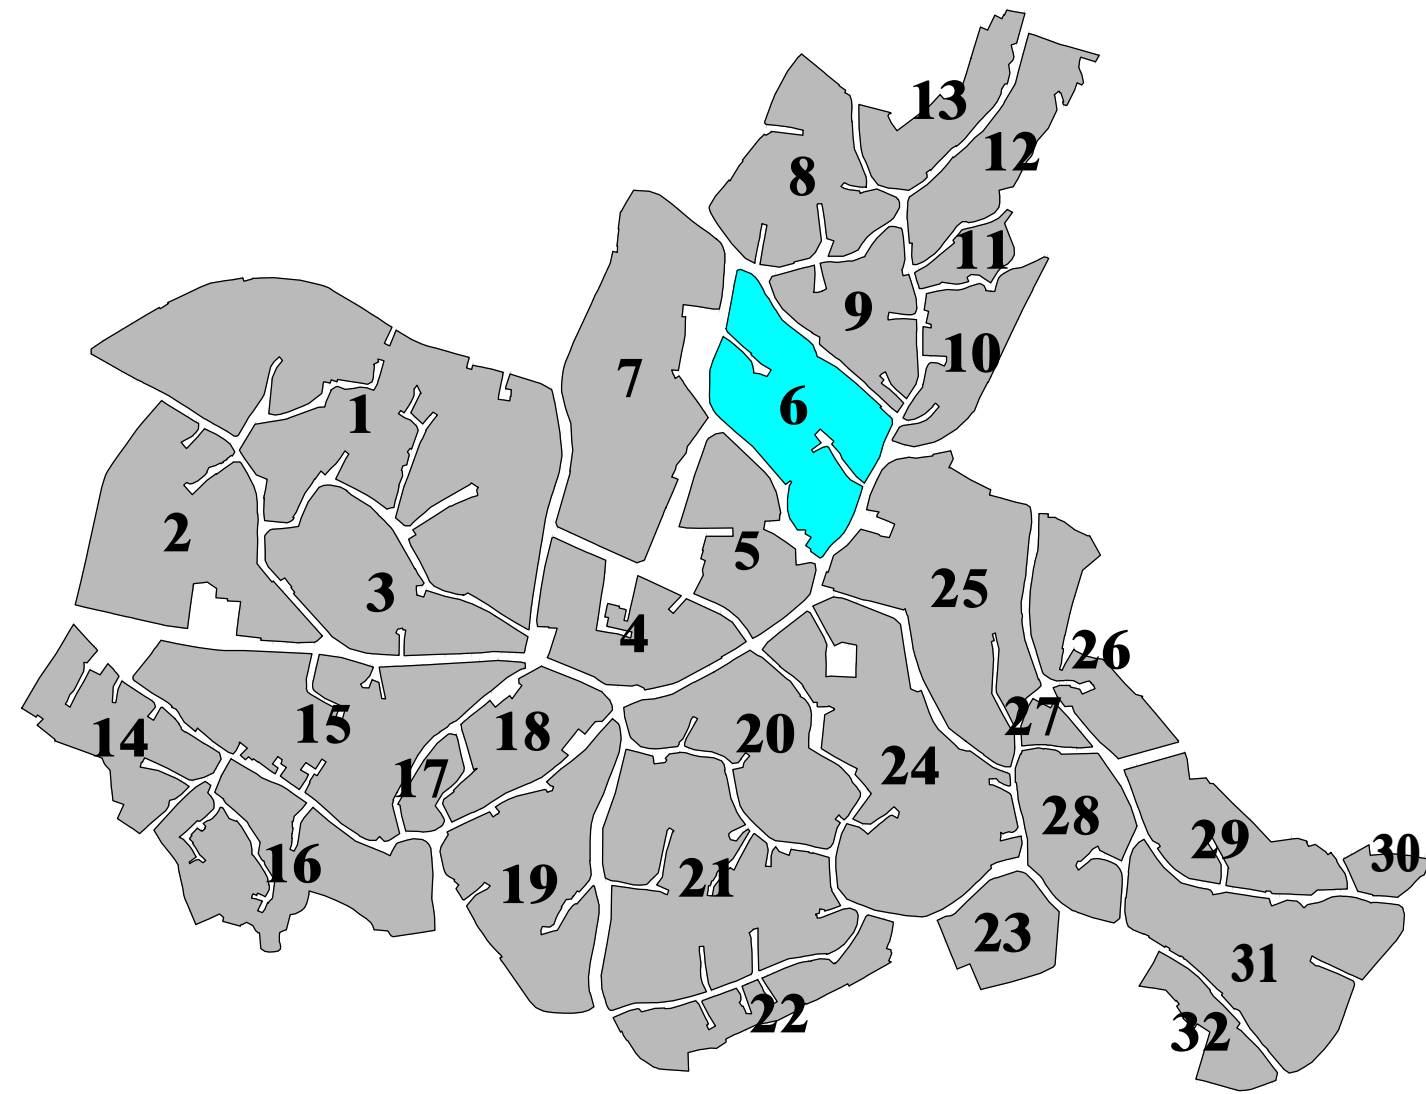

Tav.
4/6

**Situazione Edificatoria allo Stato Attuale,
Proposta Progettuale - Isolato n° 6**

DATA: 28 Maggio 2018 AGG.: 07 Agosto 2023 SCALA: 1:500

Il Resp. del Servizio Tecnico
Ing. Daniela Usai

Progettisti:
Dott. Ing. Roberto Ghinami

Dott. Ing. Carlo Ghinami

Dott. Ing. Giorgio Murrancu

Il Sindaco
Geom. Antonello Atzeni



C.M.G. Ingegneria e Servizi s.r.l.
via Sant'Antonio, 23 - 09170 Oristano
Tel/fax 0783/302700
E-Mail: cmgistanato@tiscali.it
www.cmg-ingenieri.it


Per C.M.G. Ingegneria e Servizi s.r.l.
Il Direttore Tecnico: Ing. G. Murrancu

Collaboratore: Geom. Danila Atzeni

SITUAZIONE EDIFICATORIA ALLO STATO ATTUALE - scala 1:500



PROPOSTA PROGETTUALE - scala 1:500

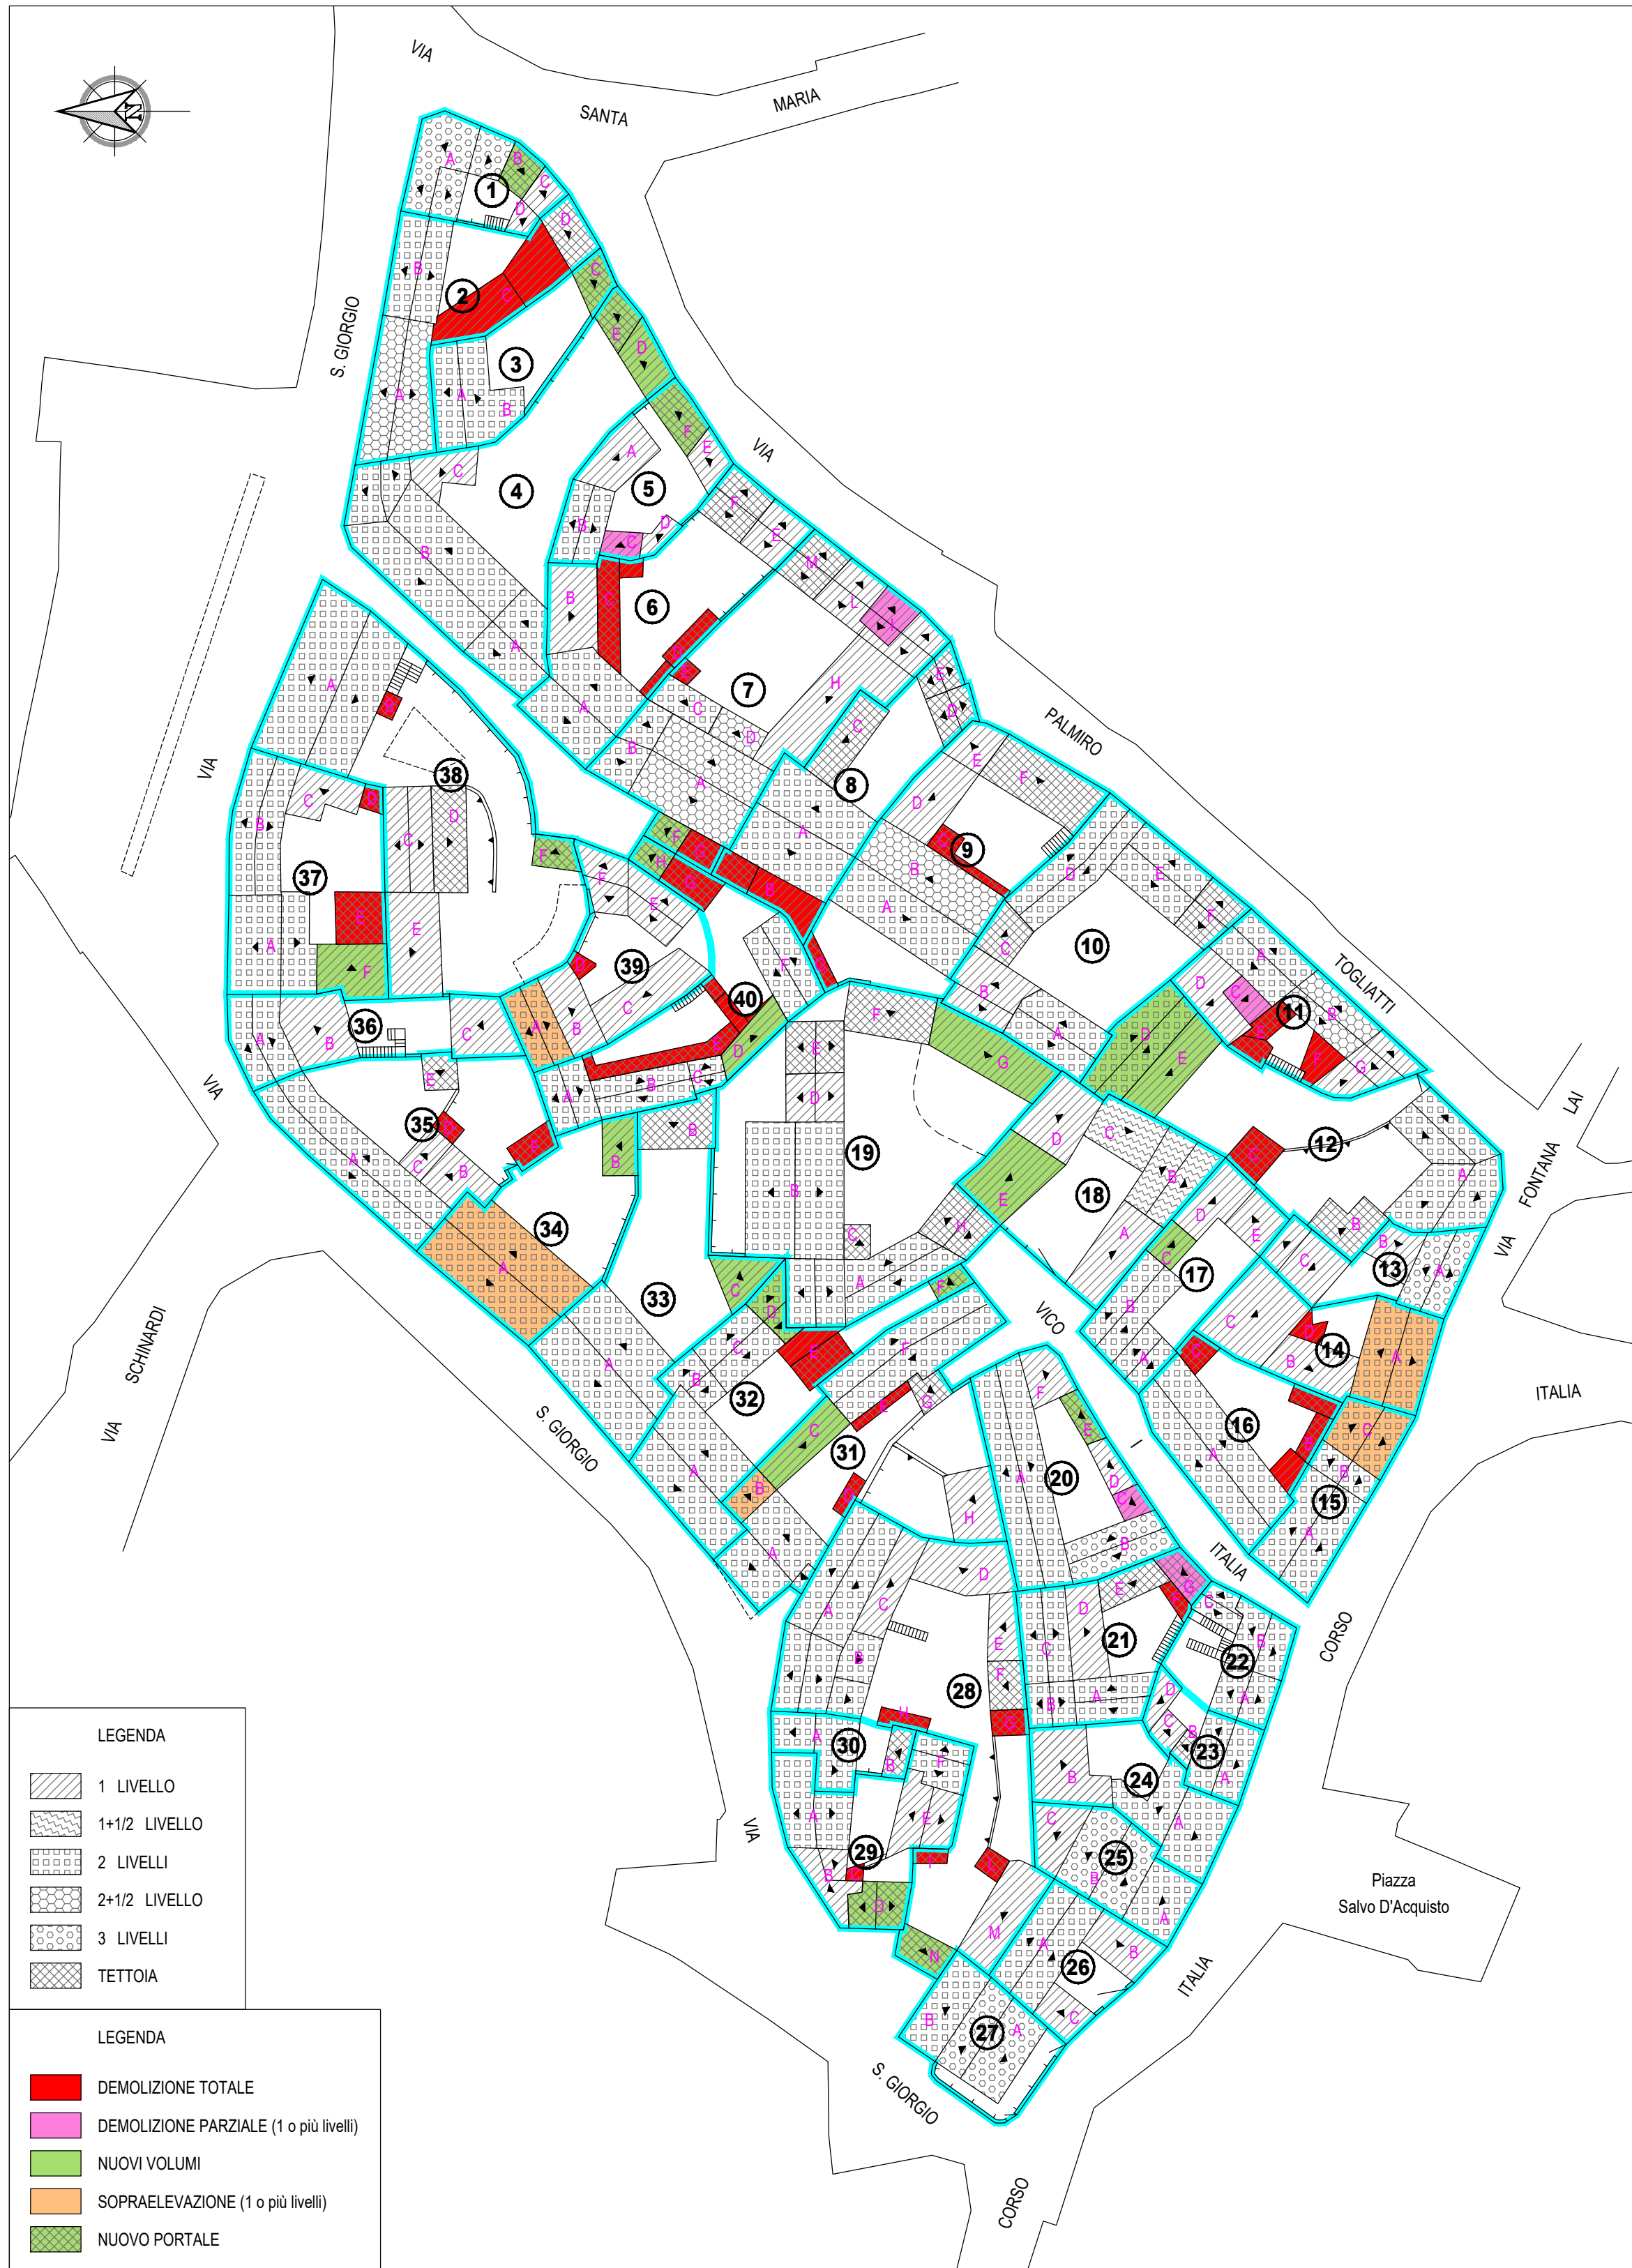

PROPOSTA PROGETTUALE SU ORTOFOTO - scala 1:500

