



SITUAZIONE EDIFICATORIA ALLO STATO ATTUALE - scala 1:500



PROPOSTA PROGETTUALE - scala 1:500

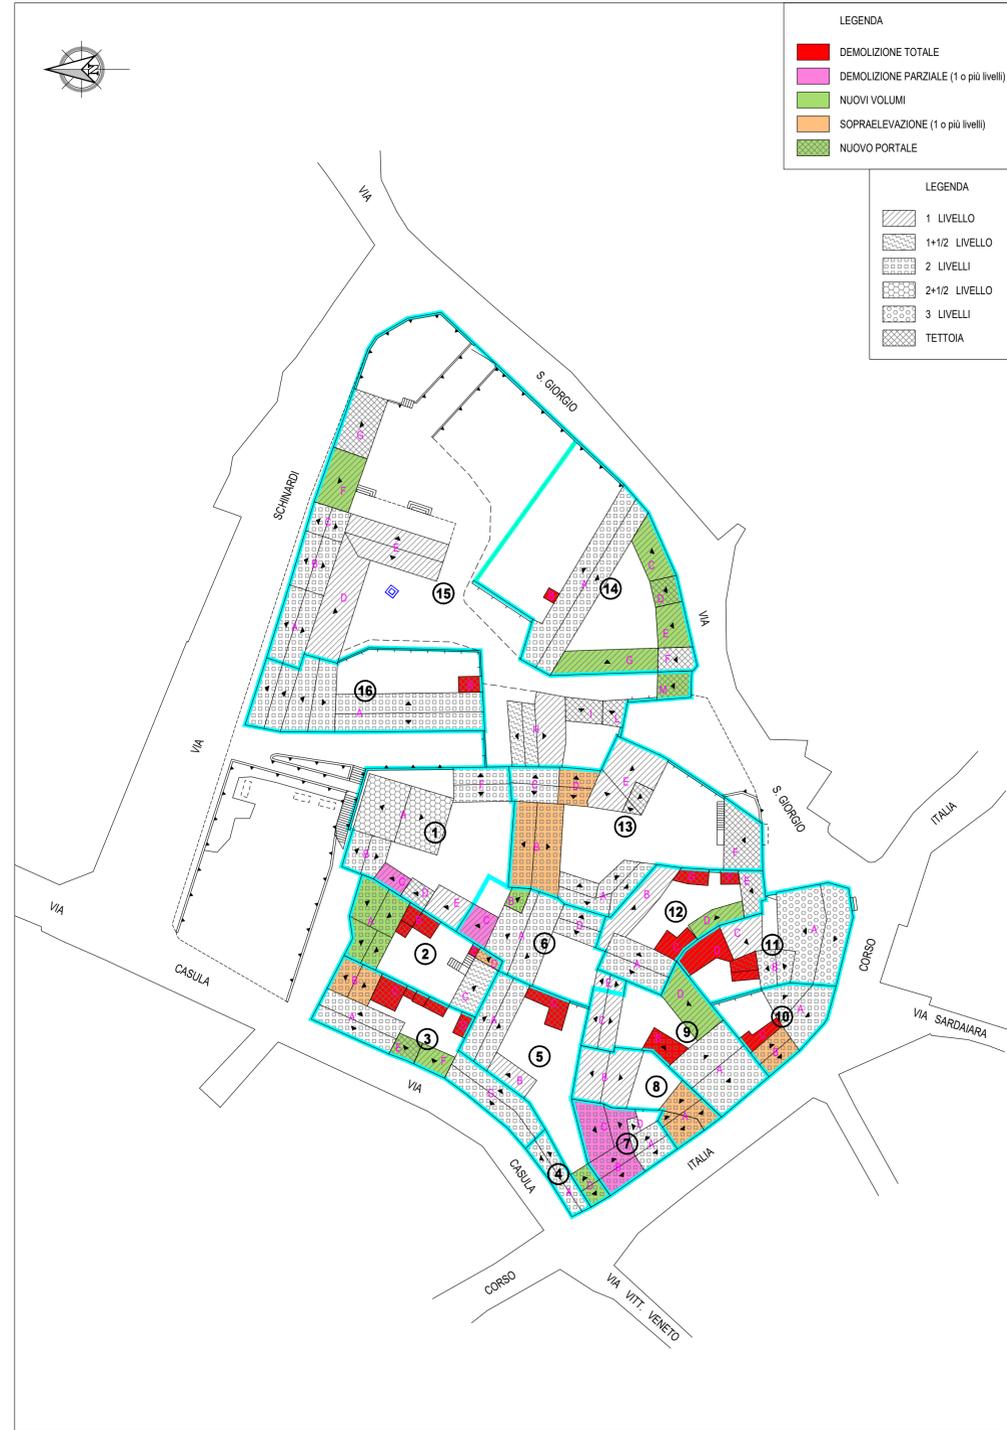

PROPOSTA PROGETTUALE SU ORTOFOTO - scala 1:500

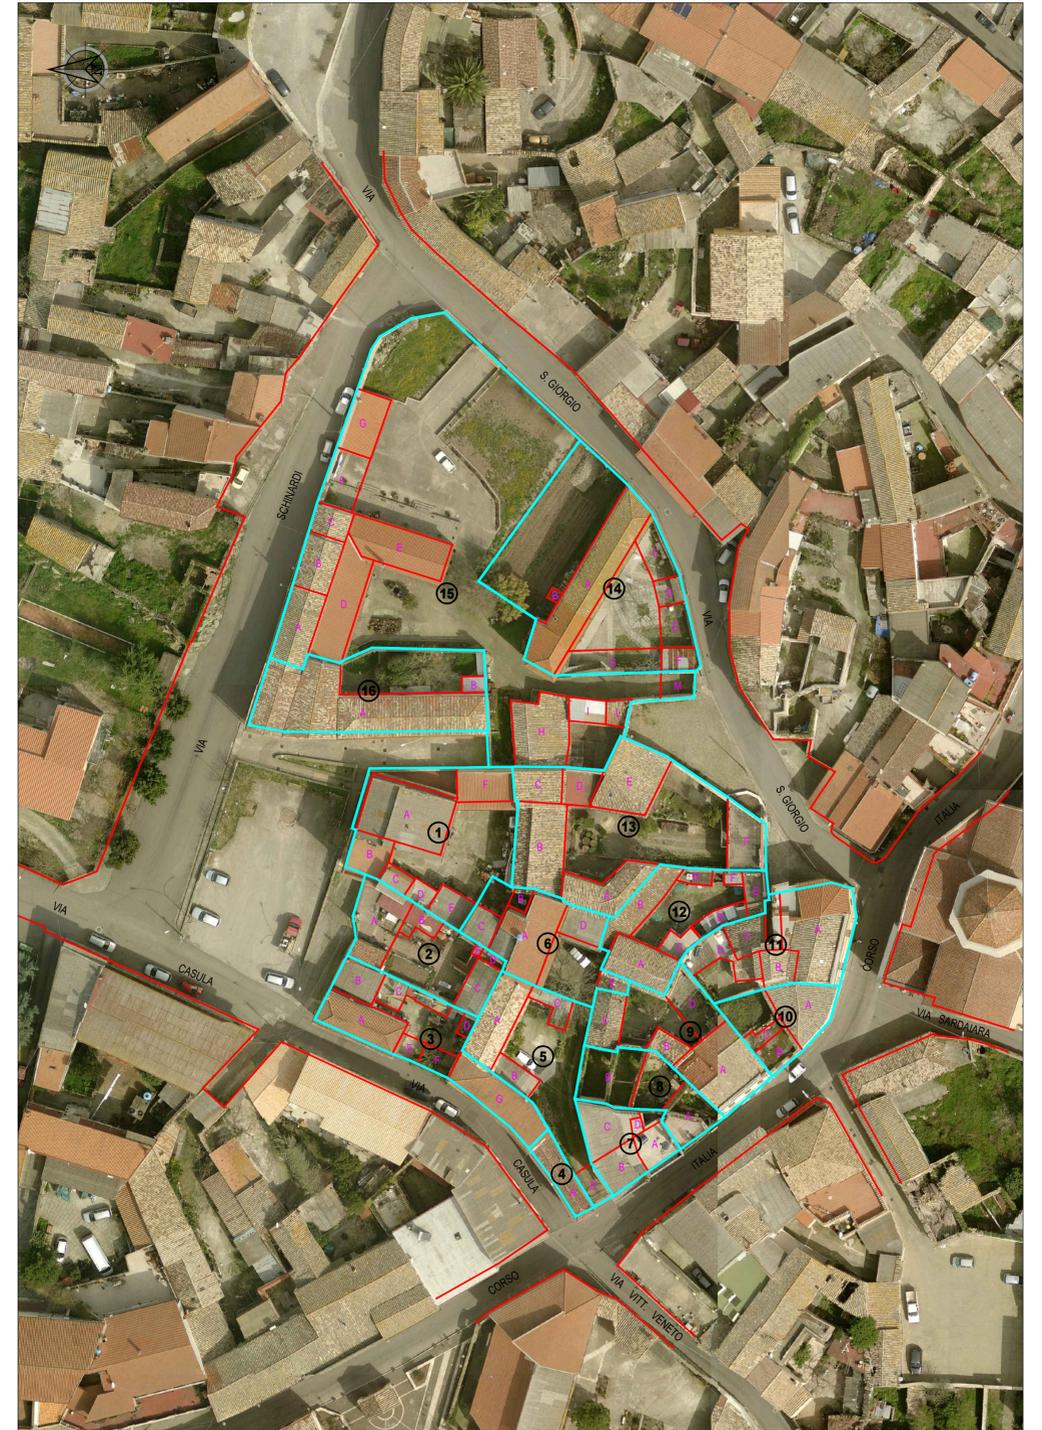

COMUNE DI NURRI - PROVINCIA DI CAGLIARI

**PIANO PARTICOLAREGGIATO  
DEL CENTRO STORICO**



Tav. **4/5**

**Situazione Edificatoria allo Stato Attuale,  
Proposta Progettuale - Isolato n° 5**

DATA: 28 Maggio 2018 AGG.: 07 Agosto 2023 SCALA: 1:500

Il Resp. del Servizio Tecnico  
Ing. Daniela Usai

Progettisti:  
Dott. Ing. Roberto Ghinami

Il Sindaco  
Geom. Antonello Atzeni

Dott. Ing. Carlo Ghinami

Dott. Ing. Giorgio Murrancà



Per C.M.G. Ingegneria e Servizi s.r.l.  
Il Direttore Tecnico: Ing. G. Murrancà  
Collaboratore: Geom. Danila Atzeni

via Sant'Antonio, 23 - 09170 Oristano  
Tel/fax 0783/302700  
E-Mail: cmgistanadiscali.it  
www.cmg-ingenieria.it