




COMUNE DI NURRI - PROVINCIA DI CAGLIARI

PIANO PARTICOLAREGGIATO DEL CENTRO STORICO

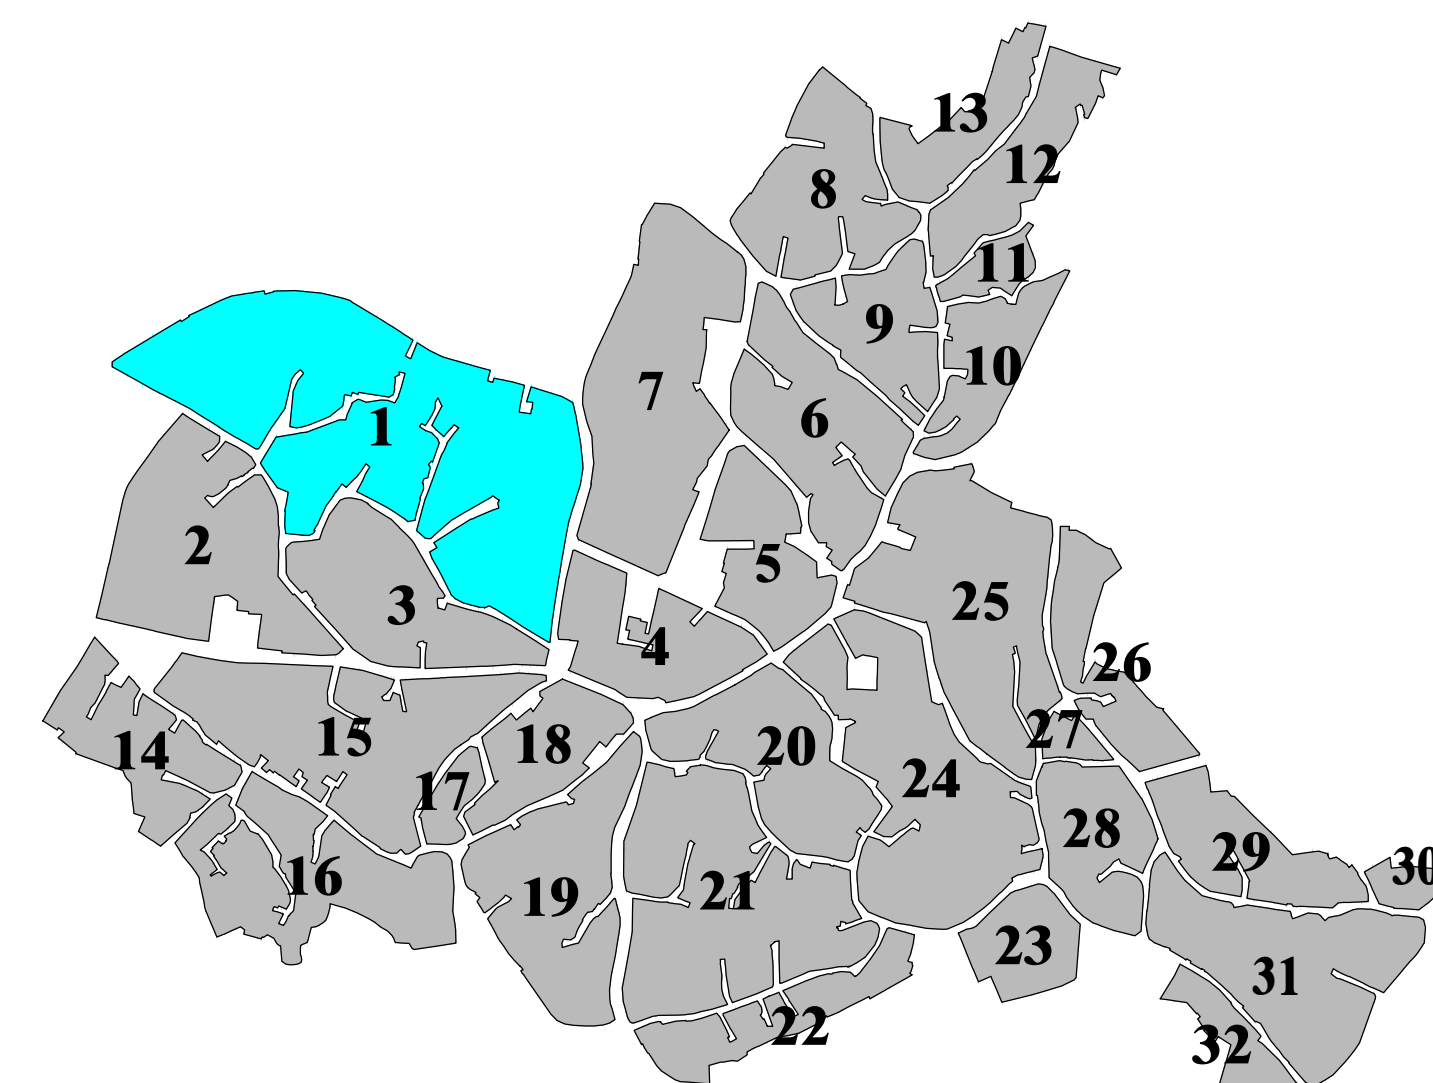

Tav.

4/1

**Situazione Edificatoria allo Stato Attuale,
Proposta Progettuale - Isolato n° 1**

DATA: 28 Maggio 2019 AGGI: 07 Agosto 2023 SCALA: 1:500

Il Piano del Servizio Tecnico
Ing. Daniela Usai

Il Sindaco
Geom. Antonello Altani



Progettisti:
Dot. Ing. Roberto Ghinani

Dot. Ing. Carlo Ghinani

Dot. Ing. Giorgio Muraica

Per C.M.G. Ingegneria e Servizi s.r.l.
via Sardiniana, 23 - 08100 Pinerolo
Tel. 0121/20700
E-Mail: ingegneriaservizi.it
www.cmg-ingegneria.it

Il Direttore Tecnico: Ing. G. Muraica

Collaboratori: Geom. Daniela Altani

SITUAZIONE EDIFICATORIA ALLO STATO ATTUALE - scala 1:500



PROPOSTA PROGETTUALE - scala 1:500



PROPOSTA PROGETTUALE SU ORTOFOTO - scala 1:500

