




COMUNE DI NURRI - PROVINCIA DI CAGLIARI

PIANO PARTICOLAREGGIATO DEL CENTRO STORICO

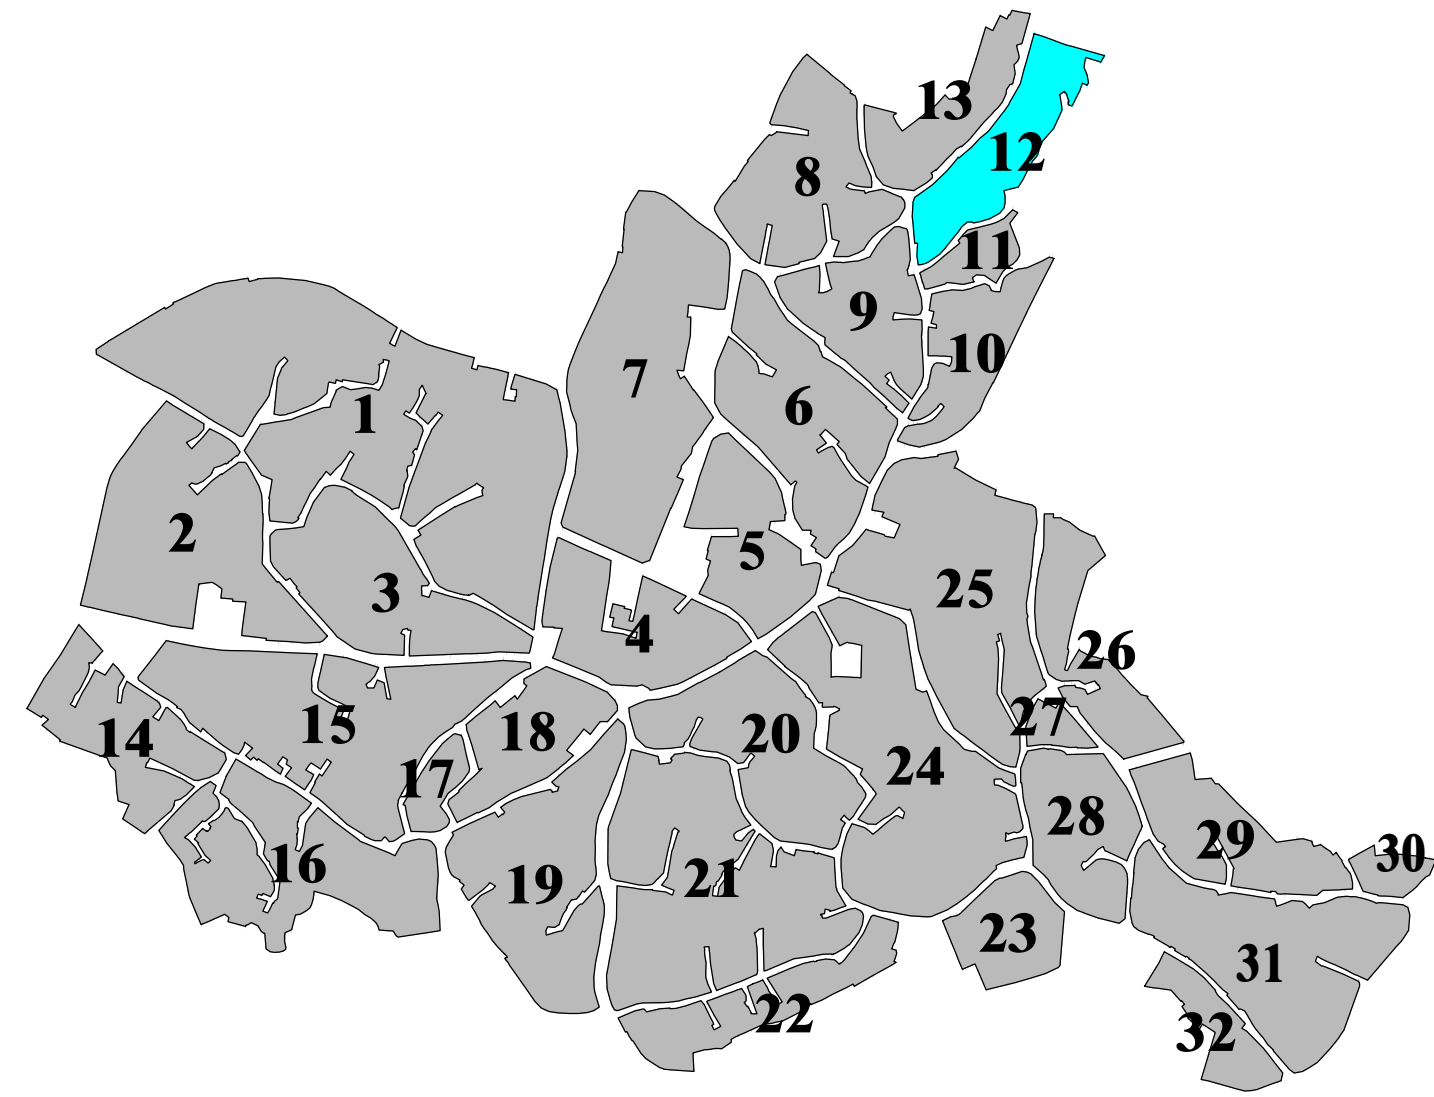

Tav.
4/12

**Situazione Edificatoria allo Stato Attuale,
Proposta Progettuale - Isolato n° 12**

DATA: 28 Maggio 2018 AGG.: 07 Agosto 2023 SCALA: 1:500

Il Resp. del Servizio Tecnico
Ing. Daniele Usai

Il Sindaco
Geom. Antonello Atzeni

Progettisti:
Dott. Ing. Roberto Ghinami

Dott. Ing. Carlo Ghinami


Dott. Ing. Giorgio Murrancia

Per C.M.G. Ingegneria e Servizi s.r.l.
via Sant'Antonio, 23 - 09170 Oristano
Telefax 0783/302700
E-Mail: cmg@cmg-ingenieri.it
www.cmg-ingenieri.it


Collaboratore: Geom. Danila Atzeni



SITUAZIONE EDIFICATORIA ALLO STATO ATTUALE - scala 1:500

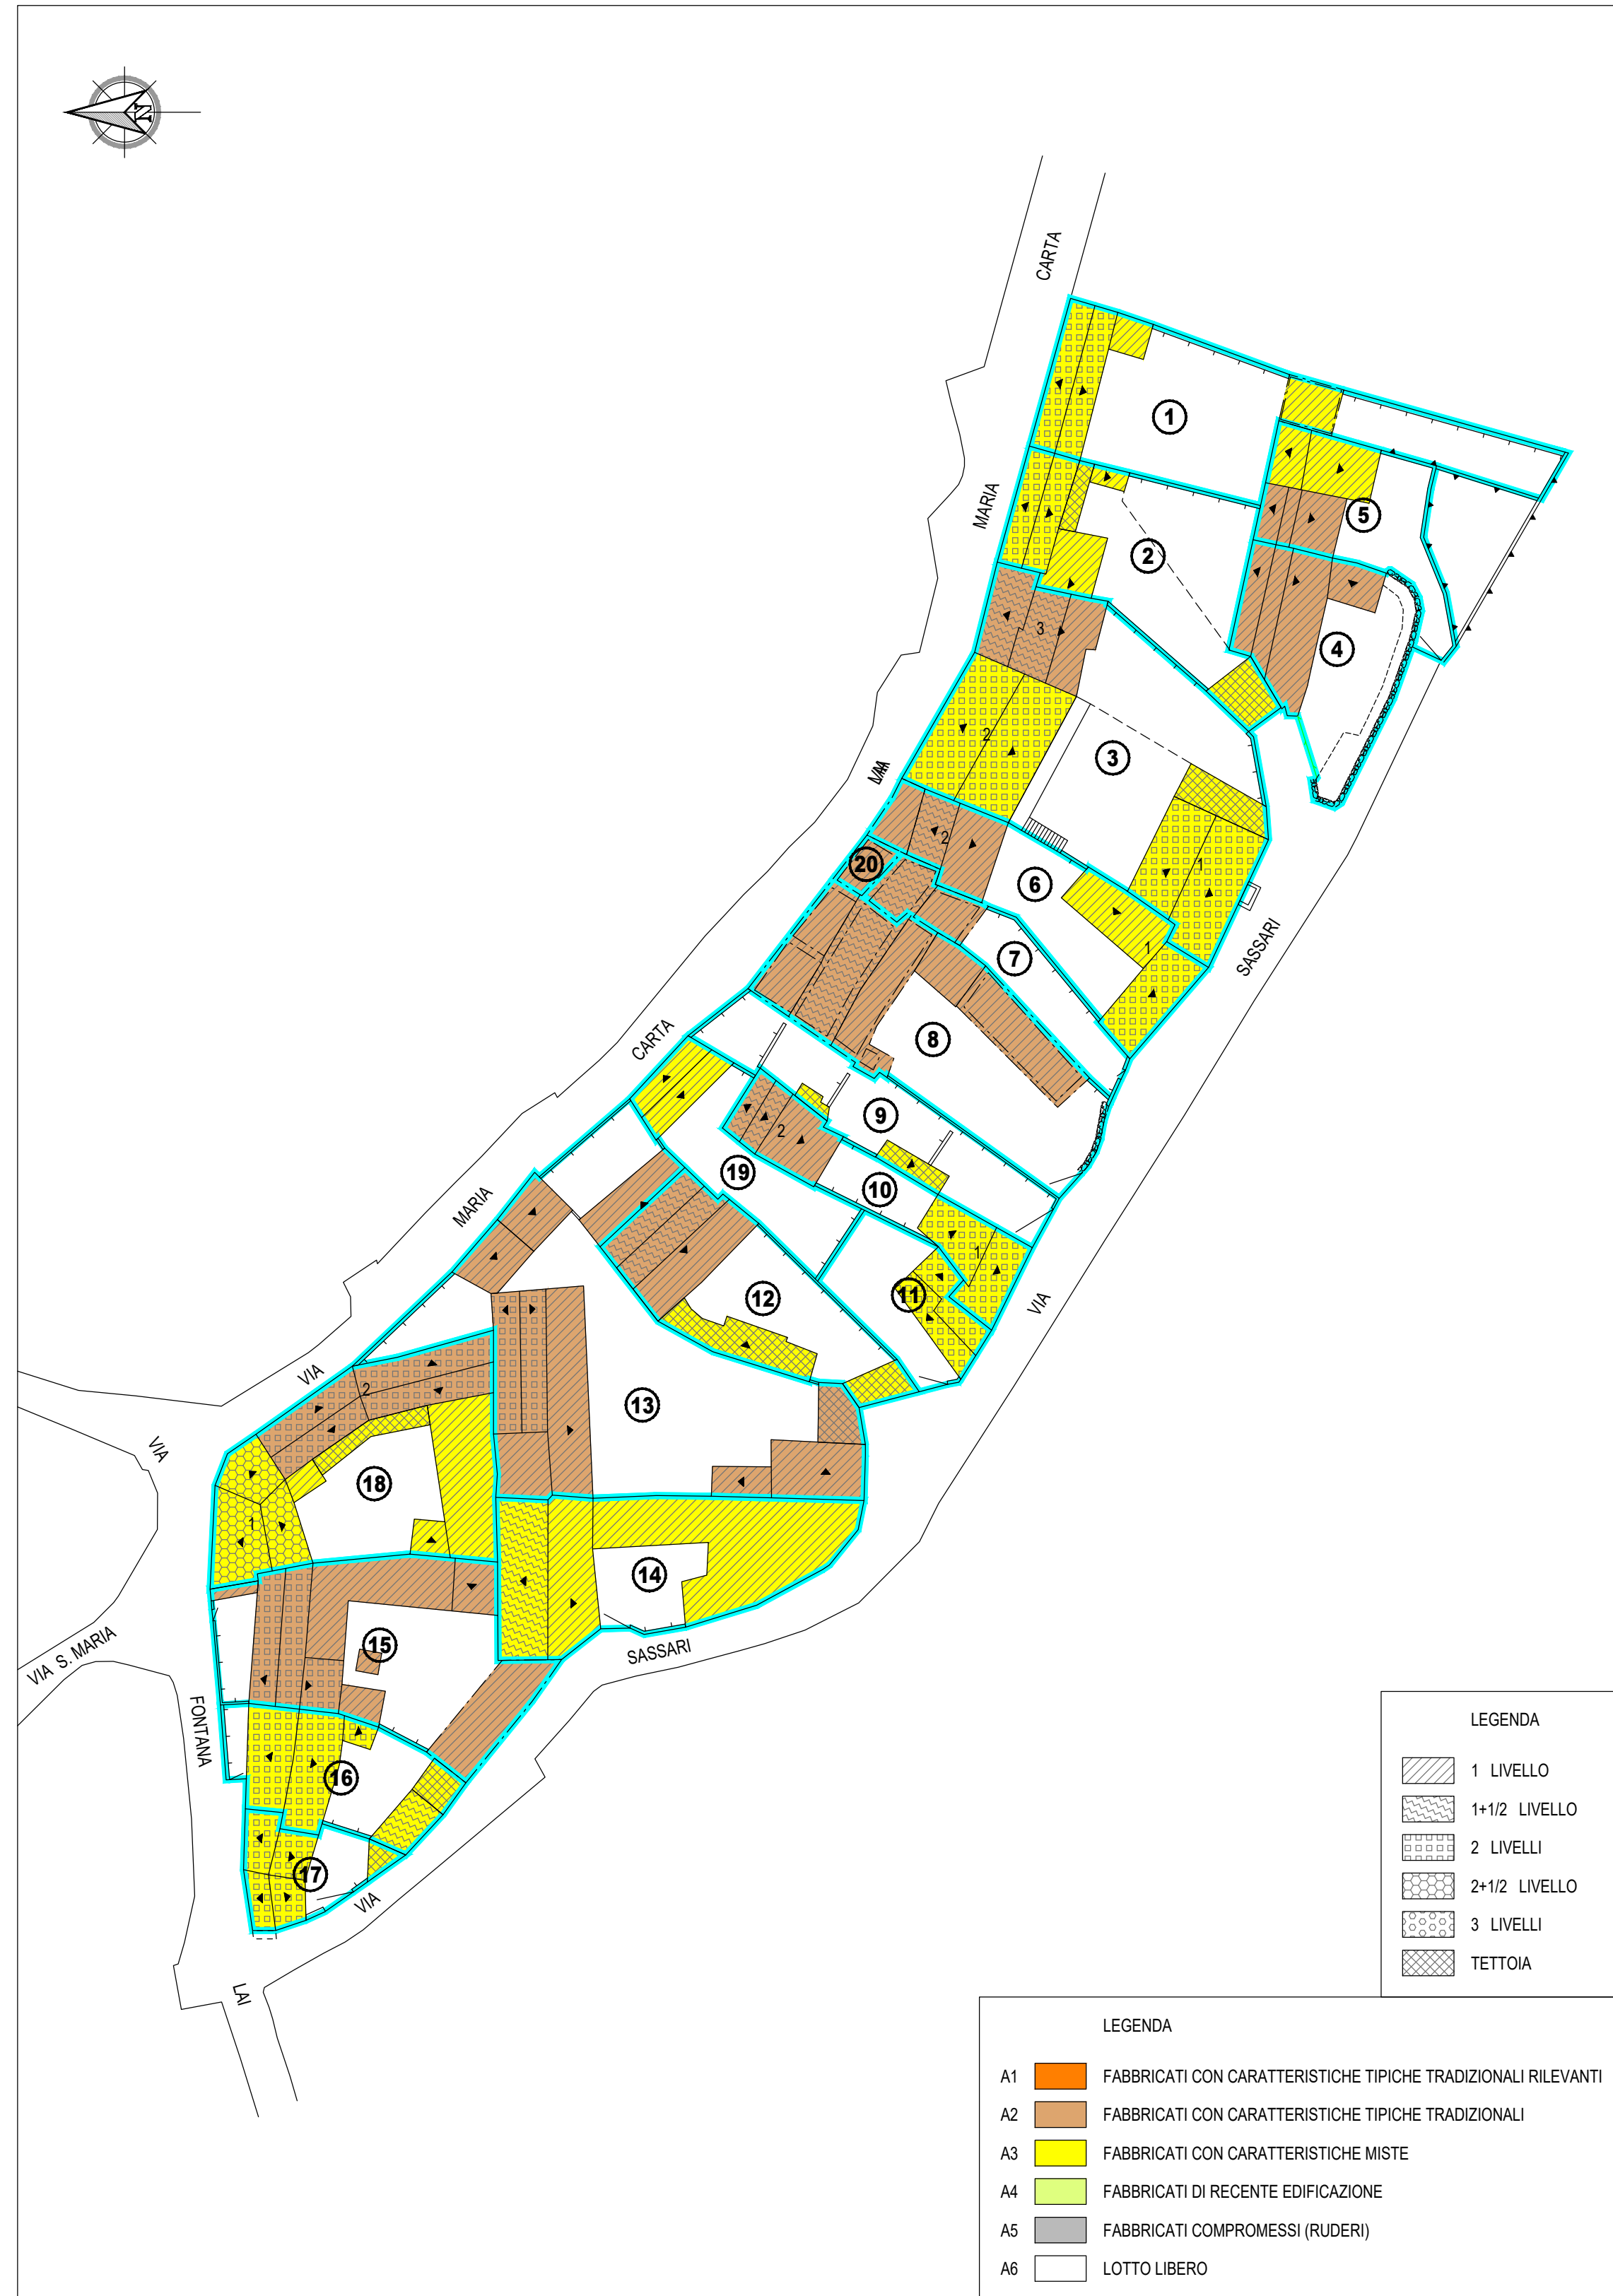

PROPOSTA PROGETTUALE - scala 1:500

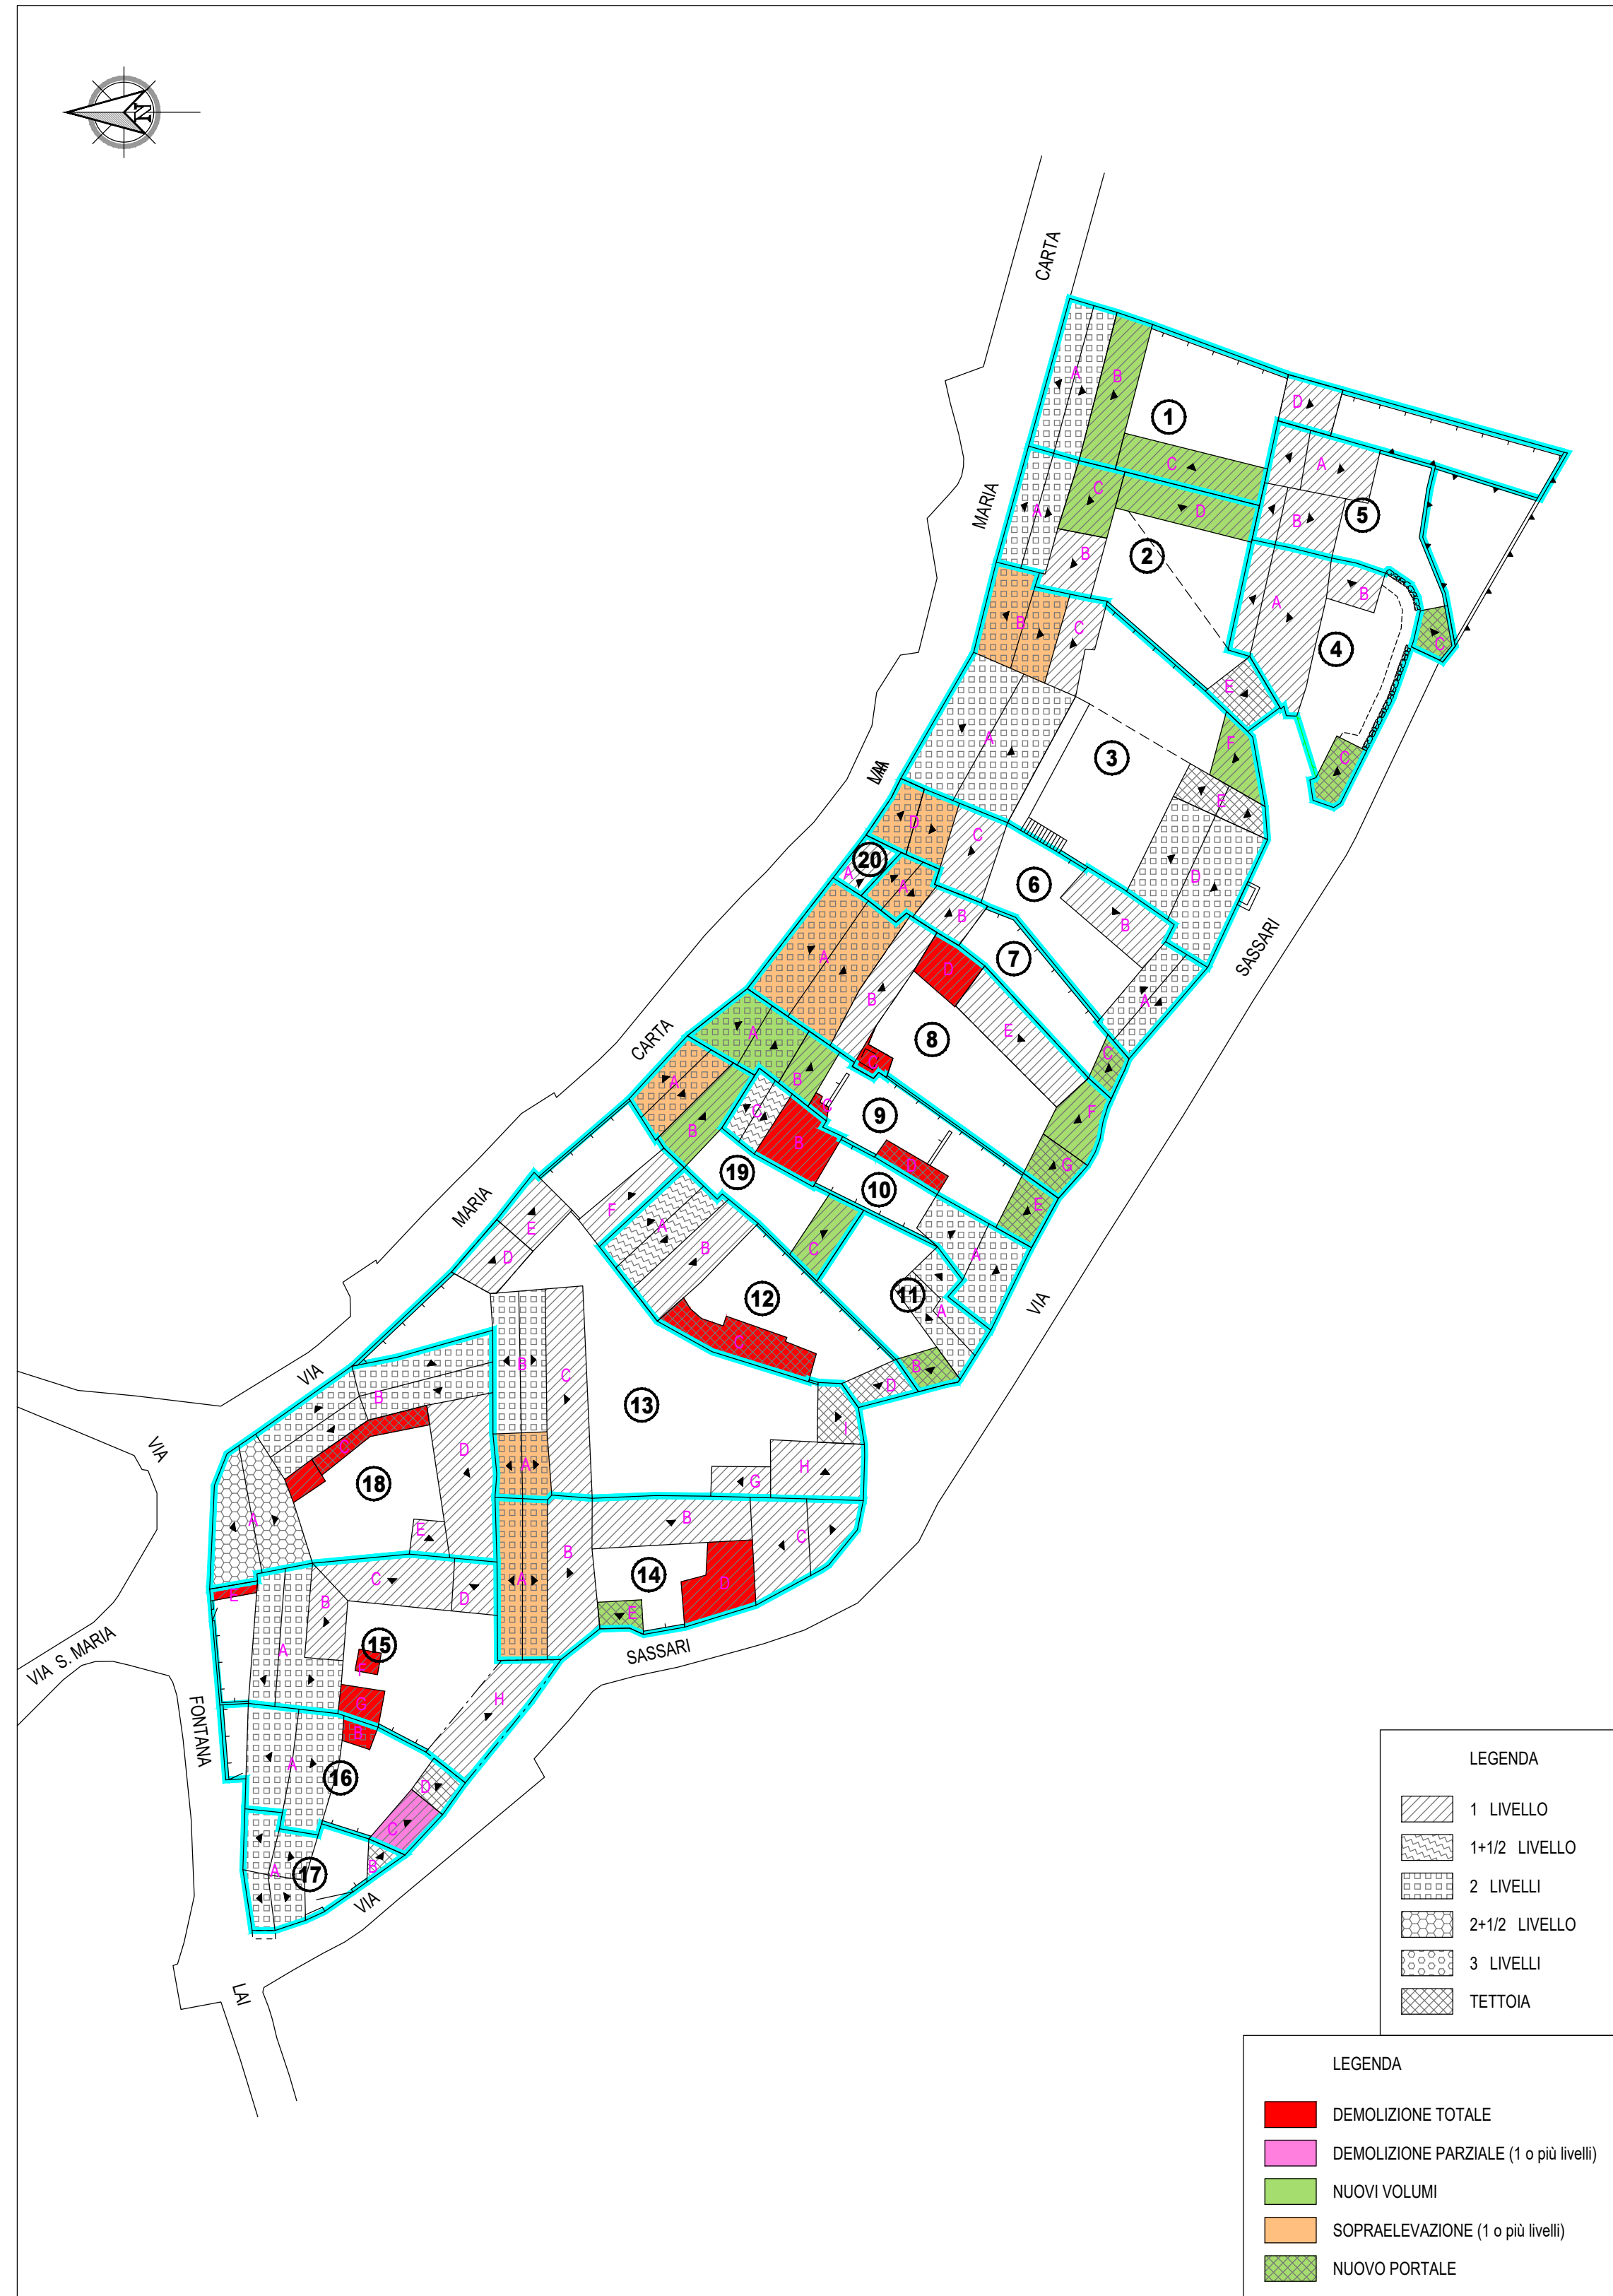

PROPOSTA PROGETTUALE SU ORTOFOTO - scala 1:500

