



SITUAZIONE EDIFICATORIA ALLO STATO ATTUALE - scala 1:500



PROPOSTA PROGETTUALE - scala 1:500

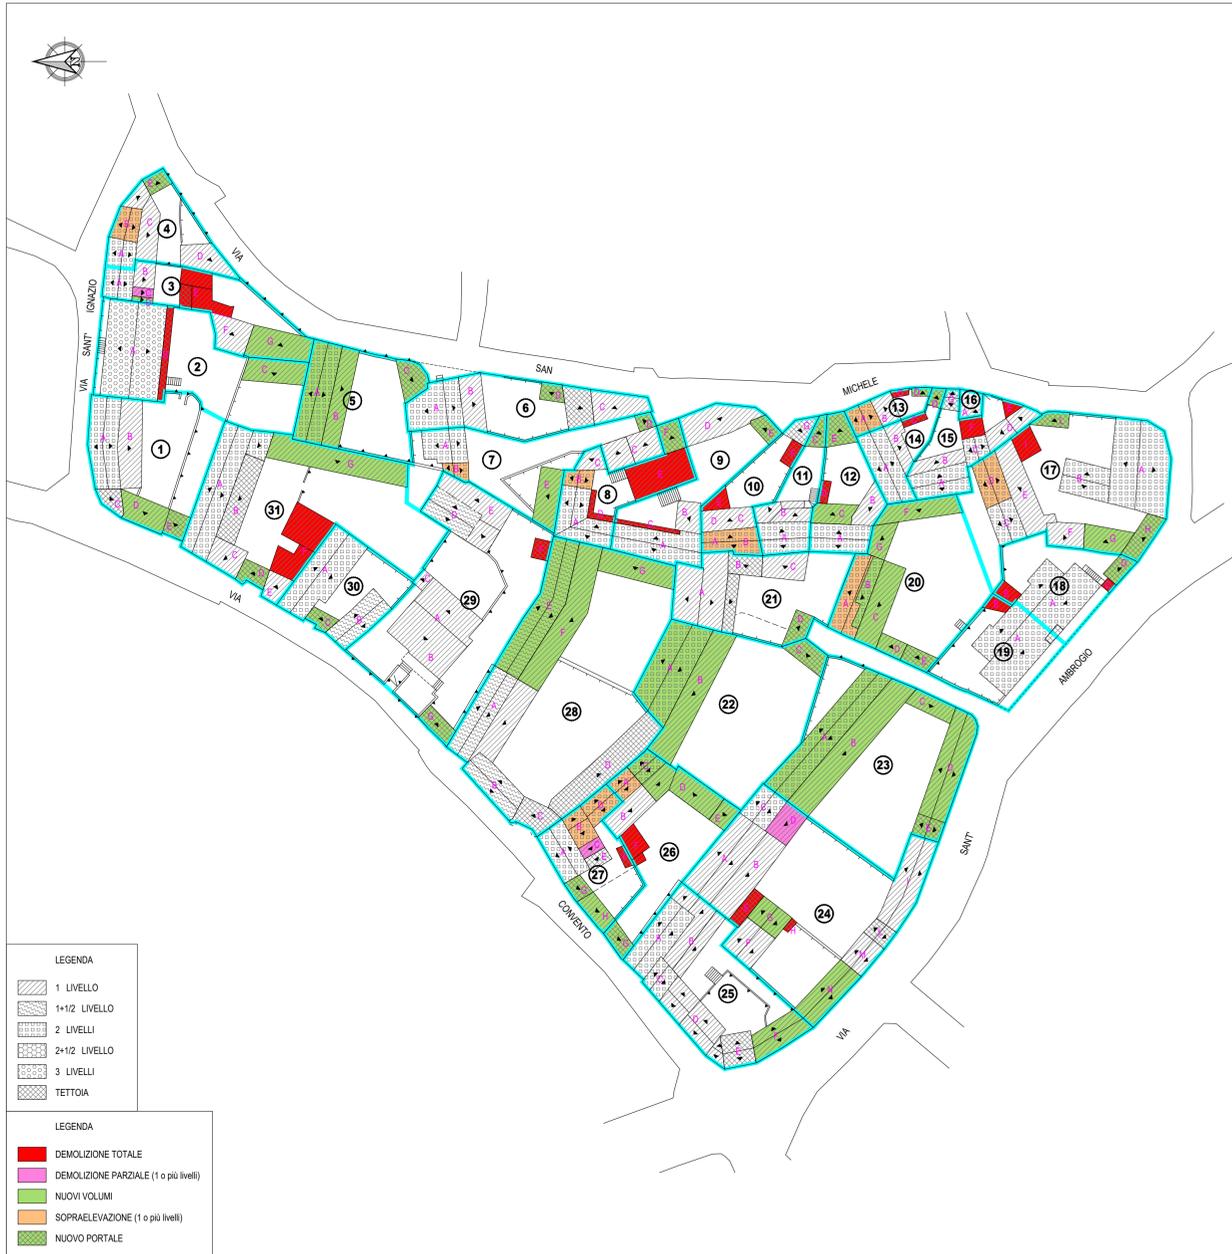

PROPOSTA PROGETTUALE SU ORTOFOTO - scala 1:500

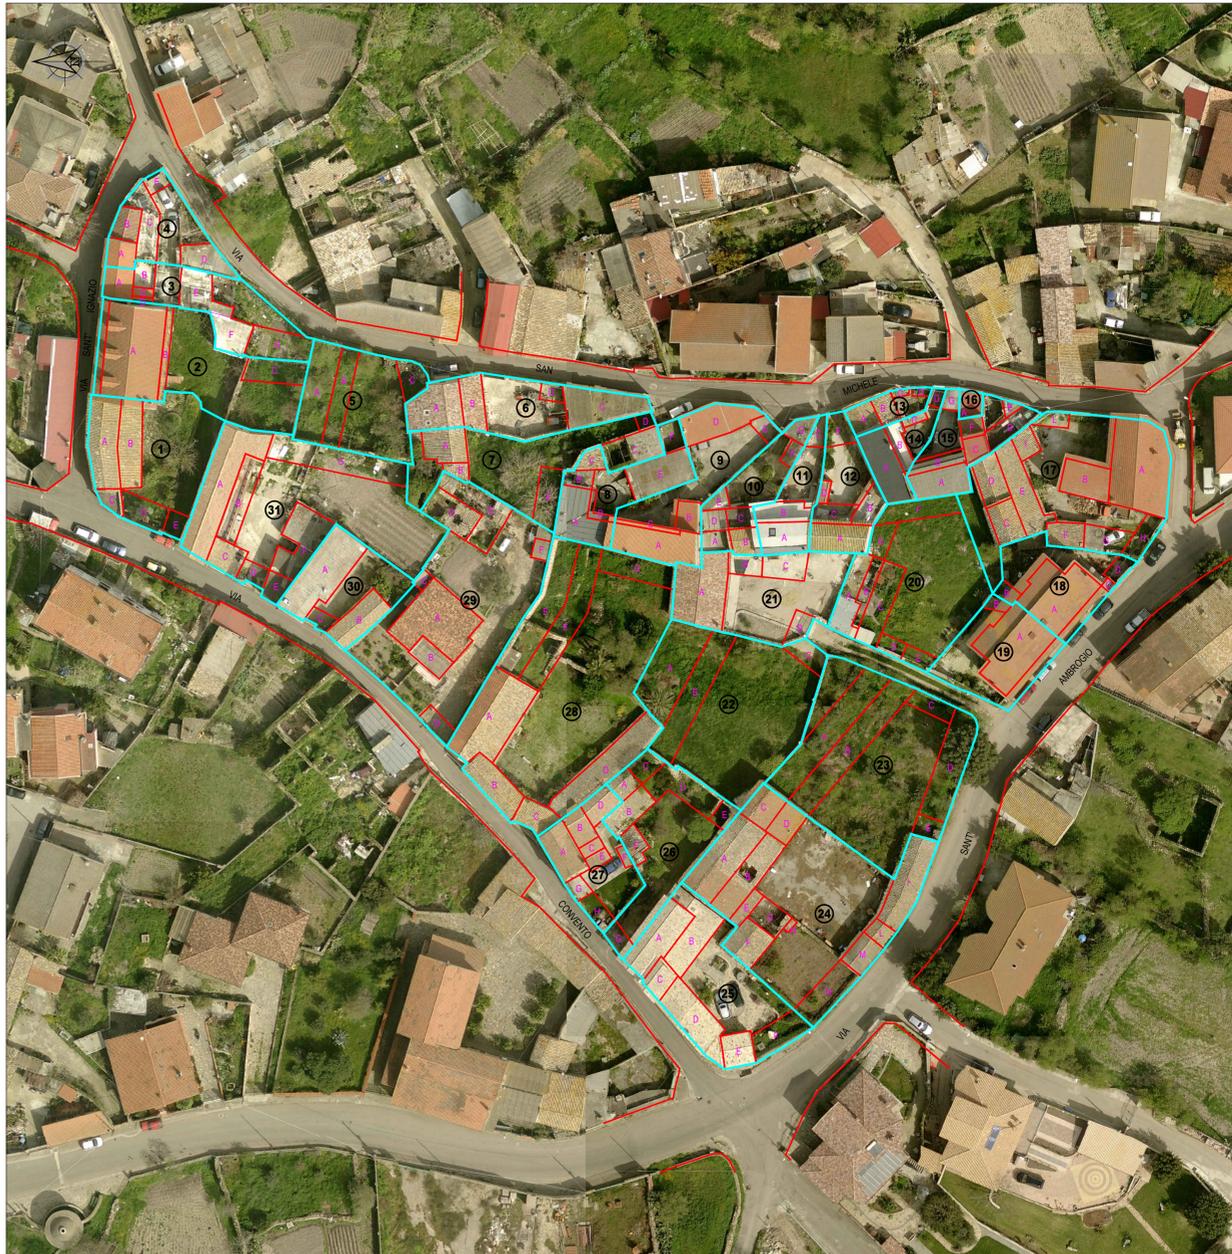

COMUNE DI NURRI - PROVINCIA DI CAGLIARI

**PIANO PARTICOLAREGGIATO  
DEL CENTRO STORICO**



Tav. **4/31**

**Situazione Edificatoria allo Stato Attuale,  
Proposta Progettuale - Isola n° 31**

DATA: 28 Maggio 2018 AGG: 07 Agosto 2023 SCALA: 1:500

Il Resp. del Servizio Tecnico  
Ing. Daniela Usai

Progettisti:  
Dott. Ing. Roberto Ghinami

Dott. Ing. Carlo Chinami

Dott. Ing. Giorgio Murrancia

Il Sindaco  
Geom. Antonello Alzeni

Per C.M.G. Ingegneria e Servizi s.r.l.  
via Sant'Antonio, 23 - 09170 Oristano  
Tel: 0783/292700  
E-Mail: cmg@cmgeng.it  
www.cmg-ingegneria.it

Il Direttore Tecnico: Ing. G. Murrancia

Collaboratore: Geom. Danila Alzeni

