STATO ATTUALE

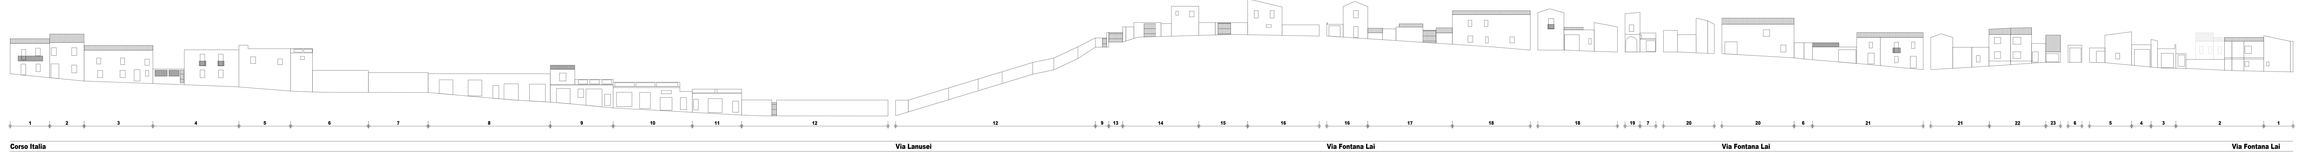

IPOTESI SCHEMATICA DI RIQUALIFICAZIONE

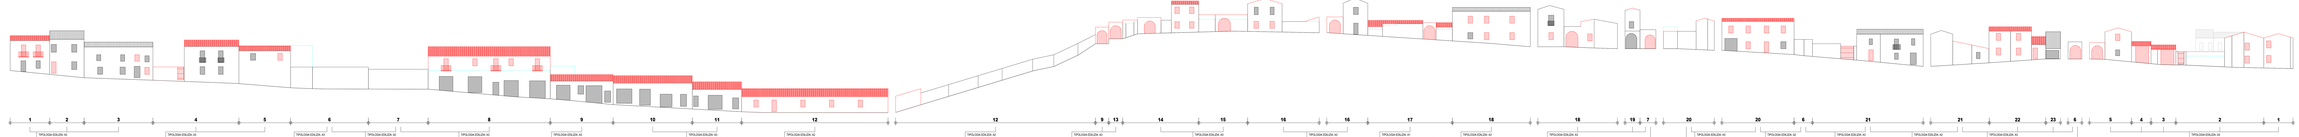

COMUNE DI MURRI - PROVINCIA DI CAGLIARI

PIANO PARTICOLAREGGIATO DEL CENTRO STORICO

5/10

Profili Stradali Regolatori - Isolato n° 10 -

DATA: 24 Maggio 2016 — AGG.: 31 Agosto 2021 — SCALA: 1:200

Il Resp. del Servizio Tecnico:
Ing. Daniela Usai

Il Sindaco:
Geom. Antonello Atzeni

Progettisti:
Dott. Ing. Roberto Dimaro

Dott. Ing. Carlo Dimaro

Dott. Ing. Giorgio Muraeca

Per C.M.S. Ingegneria e Servizi s.r.l.:
Il Direttore Tecnico: Ing. G. Muraeca

Collaborazione: Geom. Danilo Atzeni

C.M.S. Ingegneria e Servizi s.r.l.
Via Dell'Industria, 27 - 09.170 Oristano
Tel. 0783.73.00.70
Fax. 0783.73.00.71
E-mail: info@cmsingegneria.it

TIPOLOGIA EDILIZIA n2
Fabbricato che affiancato dal tessuto storico costituisce un tratto significativo della cortina stradale, realizzato con tecniche costruttive e materiali tipici del centro urbano ante ricostruzione

INTERVENTI AMMESSI:
Riqualificazione ovvero manutenzione straordinaria
Ristrutturazione
Ristrutturazione con a senza aumento di volume con demolizione e ricostruzione con sopraelevazione
Demolizione e ricostruzione con sopraelevazione di volume finalizzate ai sensi dell'abaddo sismico

PREVISIONI PROGETTUALI:
In caso di riqualificazione, manutenzione e ristrutturazione
- Ripristino della cortina stradale
- Eliminazione degli elementi deteriori
- Ripristino dei prospetti
In caso di demolizione e ricostruzione
- Ripristino della cortina stradale
- Riqualificazione esterna
- Ripristino/ricomposizione prospetto

NOTA:
La proiezione longitudinale verticale o rappresentata a tratteggio puntinato indicativa e non vincolante. Le proiezioni longitudinali verticali sono indicative dei prospetti e non sono prescrittive.