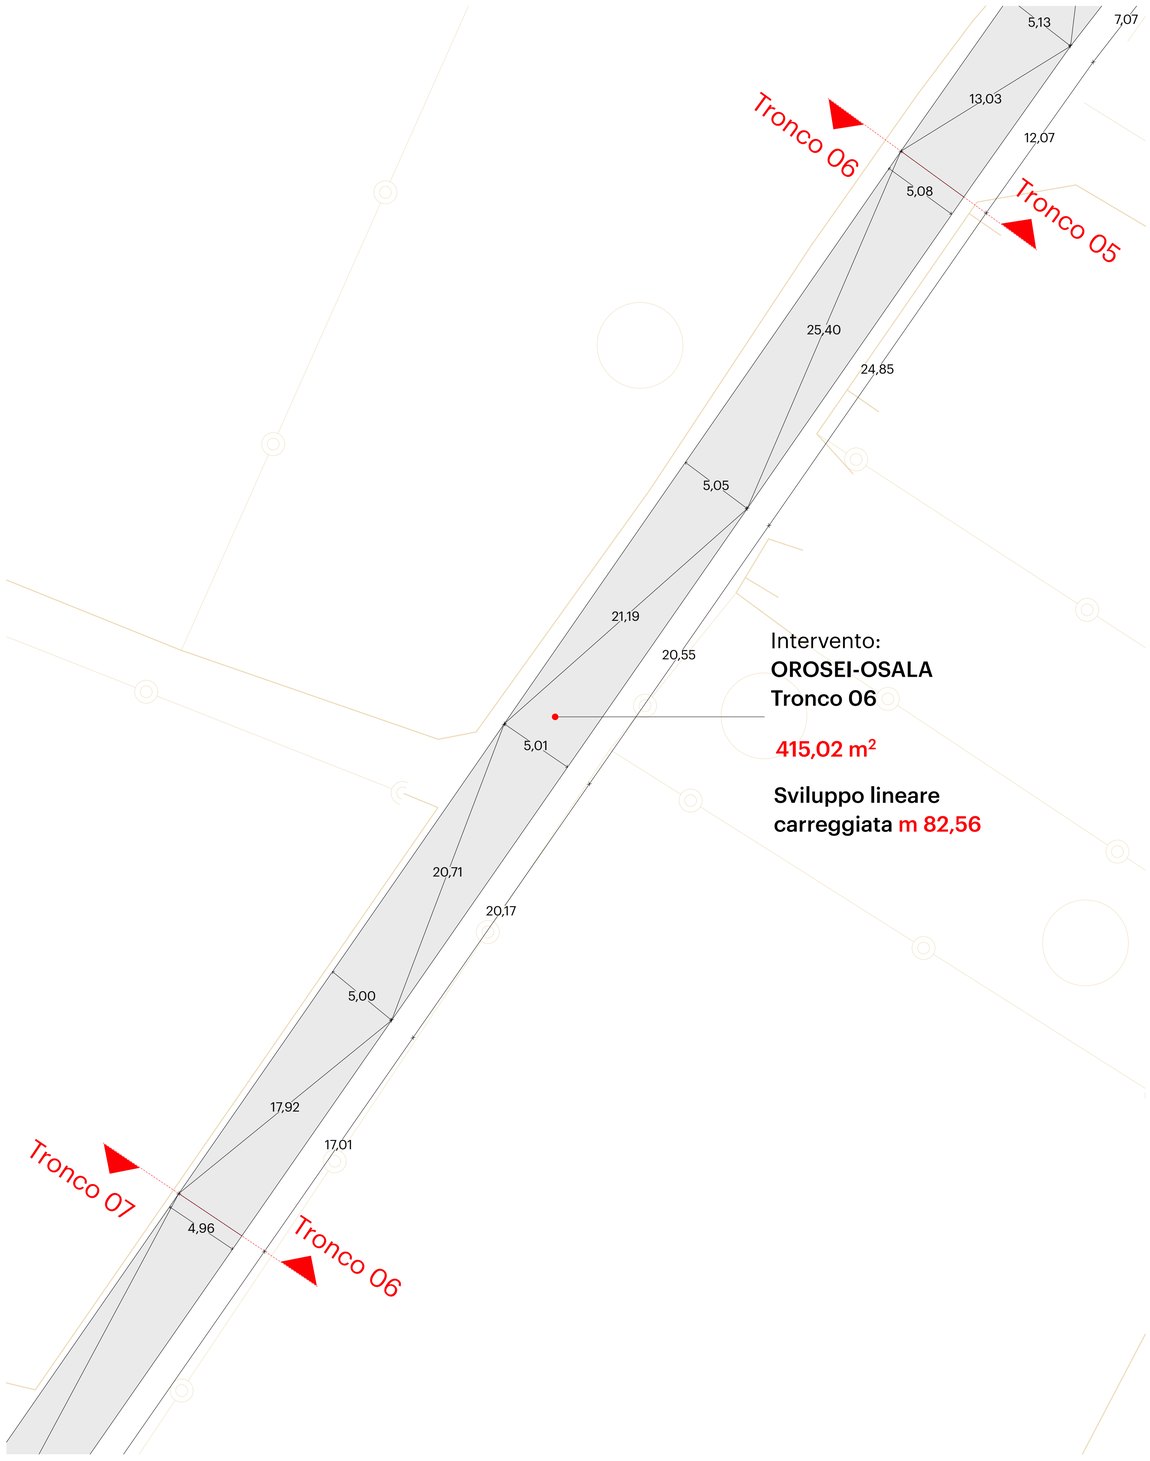

Rilievo quotato 1:200

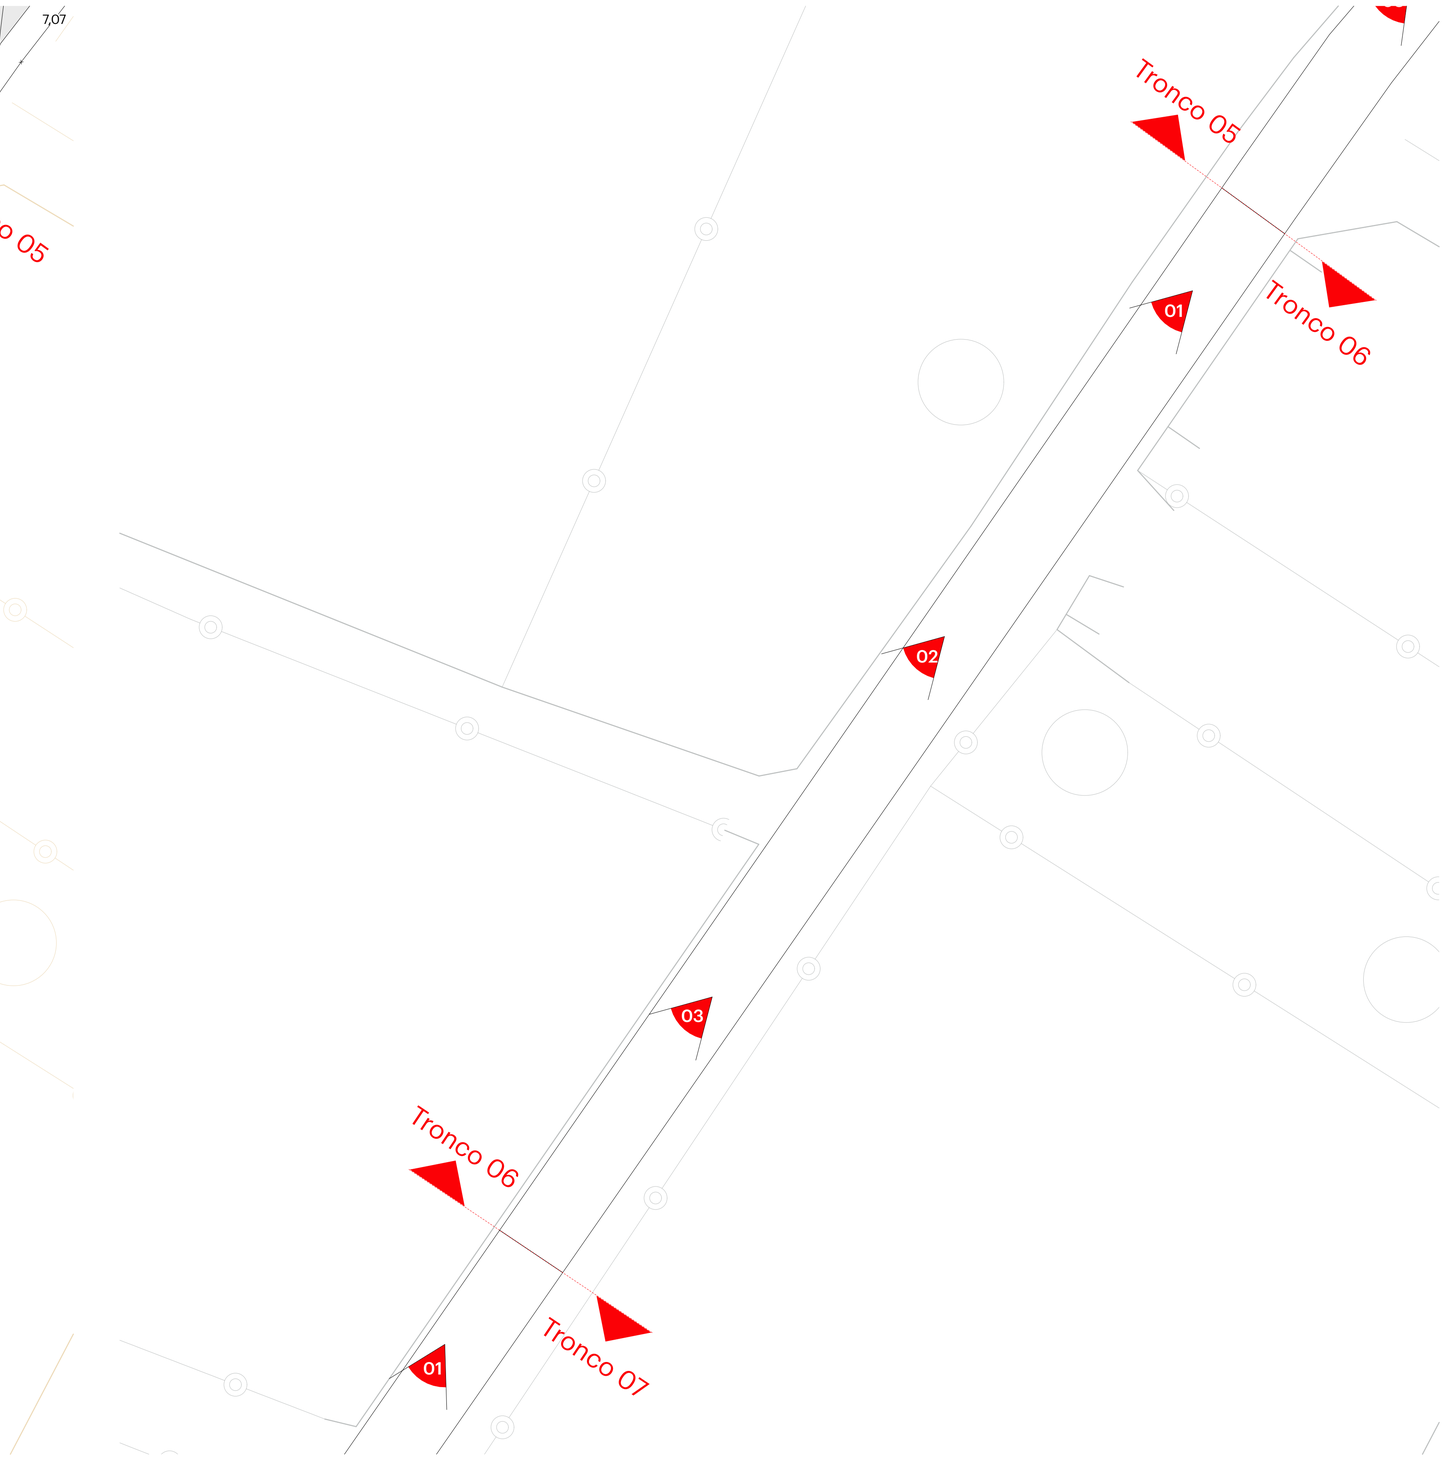

Planimetria con indicazione dei punti di scatto 1:200

Planimetria con ubicazione intervento 1:1000

Antonello Dessena ARCHITETTO

COMUNE DI OROSEI

AREA TECNICA MANUTENZIONI AMBIENTE E PATRIMONIO

Lavori di:
Interventi di riqualificazione della viabilità comunale nel territorio di Orosei - PROGETTO DI COMPLETAMENTO

Elaborato:
Intervento Orosei-Osala_Tronco 06

Committente:
R.U.P. - Ing. Silvia Esca
Comune di Orosei
Via Santa Veronica, 5 - 08028 - Orosei - Nuoro

Progettista:
Arch. Antonello Dessena
Via Lazio 12 - 08028 - Orosei
N. 270 ORDINE ARCHITETTI PROVINCIA DI NUORO
DESSENA Antonello Ordine degli Architetti di Nuoro e Ogliastra Architetto
PAESAGGISTI E CONSERVATORI

Scala:
1:1000,
1:200,
1:4,75, 1:10

Data:
Novembre
2023

Tavola:
C_OR.OS.06