Planimetria con ubicazione intervento 1:1000

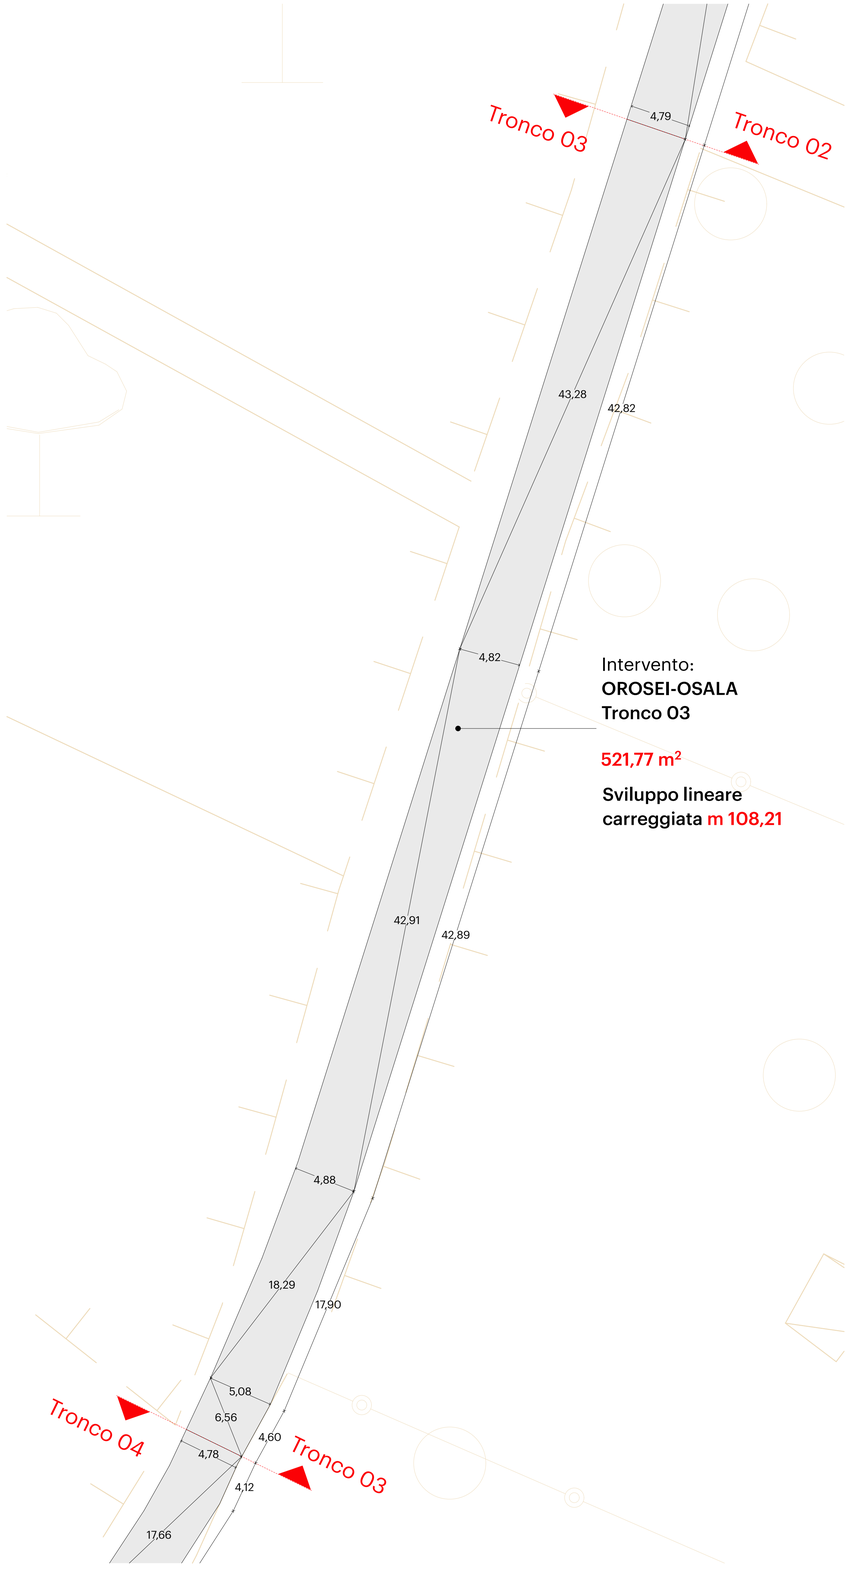

Intervento:
OROSEI-OSALA
Tronco 03

521,77 m²

Sviluppo lineare carreggiata m 108,21

Rilievo quotato 1:200

Planimetria con indicazione dei punti di scatto 1:200

Antonello Dessena ARCHITETTO

COMUNE DI OROSEI
AREA TECNICA MANUTENZIONI AMBIENTE E PATRIMONIO

Lavori di:
Interventi di riqualificazione della viabilità comunale nel territorio di Orosei - PROGETTO DI COMPLETAMENTO

Elaborato:
Intervento Orosei-Osala_Tronco 03

Committente:
R.U.P. - Ing. Silvia Esca
Comune di Orosei
Via Santa Veronica, 5 - 08028 - Orosei - Nuoro

Progettista:
Arch. Antonello Dessena
Via Lazio 12 - 08028 - Orosei
N. 231 ORDINE ARCHITETTI
PROVINCIA DI NUORO
ARCHITETTO
DESSENA
PIANIFICATORE
PAESAGGISTA E CONSERVATORE
DESSENA Antonello Ordine degli Architetti di Nuoro e Ogliastra Architetto

Scala:
1:1000, 1:200, 1:10, 1:4,57

Data:
Novembre
2023

Tavola:
C_OR.OS.03